



Pomáhat a chránit

KRAJSKÉ ŘEDITELSTVÍ POLICIE STŘEDOČESKÉHO KRAJE

Územní odbor Nymburk  
Dopravní inspektorát



KRPS-408109-1/ČJ-2014-010806-PD

19. prosince 2014

Počet listů: 1

Přílohy: 1/25

KM Projekt, spol. s r.o.  
V Zahradkách 1536/8  
288 02 Nymburk

### **Nymburk – parkovací stání u polikliniky ČD – vyjádření DI PČR Nymburk.**

Dopravní inspektorát PČR Nymburk na základě Vaší žádosti a předložené projektové dokumentace pro územní a stavební řízení na výše uvedenou akci, Vám po prostudování a provedeném místním šetření sděluje následující vyjádření.

Obsahem předložené projektové dokumentace je zřízení parkovacích stání u polikliniky ČD v Nymburce. Jedná se o podélná parkovací stání v zálivu podél vjezdu „komunikace“ do polikliniky ČD z ul. Bedřicha Smetany v Nymburce. Stávající DZ č.B11 bude doplněno o DT č.E13.

Dopravní inspektorát má k předložené dokumentaci následující připomínky:

- Na dodatkové tabulce č.E13 bude uveden text „Mimo dopravní obsluhy a zaměstnanců polikliniky“ nebo „Mimo vozidel s povolením XXX“.
- DZ č.IP11c + E8b nemusí být umístěna, případně bude umístěna pouze DZ č.IP11c před prvním stáním ve směru jízdy.

Dopravní značky musí být osazeny ve stanovené výšce a vzdálenosti podle TP 65 Zásad pro dopravní značení na pozemních komunikacích.

Dopravní značky musí být rozměrem a barevným provedením v souladu s vyhl. č. 30/2001 Sb., kterou se provádějí pravidla provozu na pozemních komunikacích a úprava a řízení provozu na pozemních komunikacích.

**Dopravní inspektorát PČR Nymburk požaduje před zahájením stavby předložit k odsouhlasení podrobné zpracování návrhu dopravně inženýrských opatření (DIO).**

Na základě shora uvedených skutečností nemá dopravní inspektorát při respektování uvedených připomínek dalších požadavků.

Zpracoval: por. Bc. Pavel Fiala, tel.: 974 878 253



z r. por. Bc. Pavel Fiala  
npor. Bc. Josef Ulrich, DiS  
vedoucí DI Nymburk


240/4

AREÁL POLIKLINIKY

059/69

1037700

## VZOROVÝ PŘÍČNÝ ŘEZ

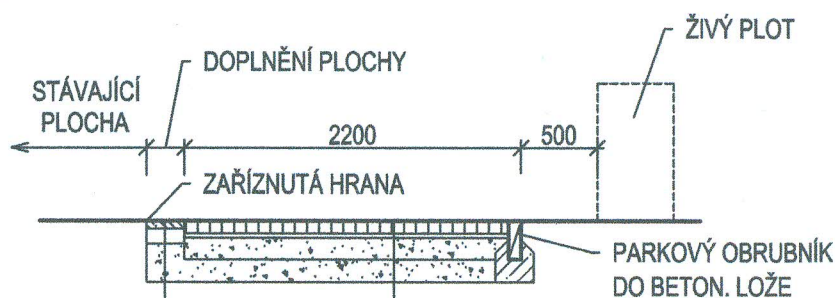

ZATRAVŇOVACÍ DLAŽBA TL. 80 MM  
 KLADECÍ VRSTVA TL. 30 MM  
 ŠTĚRKODRŤ TL. 140 MM  
 ŠTĚRKODRŤ TL. 150 MM

ASFALTOBETON ABS I TL. 50 MM  
 SPOJOVACÍ POSTŘÍK  
 STABILIZACE CEMENTEM TL. 100 MM  
 ŠTĚRKODRŤ TL. 250 MM

POLICIE ČESKÉ REPUBLIKY  
 KRAJSKÉ ŘEDITELSTVÍ POLICIE  
 STŘEDOČESKÉHO KRAJE  
 DOPRAVNÍ INSPEKTORÁT NYMBURK

Dne: 19. 12. 2014  
 k č.j. KRPS-408903-1 IČJ-2014-010606  
 Bez písemného vyjádření NEPLATNÉ!!

## LEGENDA



PARKOVACÍ PLOCHY - ZATRAVŇOVACÍ DLAŽBA



DOPLNĚNÍ PLOCH - ASFALTOBETON



HRANICE POZEMKU



PROJEKT  
 spol.s r.o.

V Zahrádkách 1536/8  
 288 02 NYMBURK

T : 325 514 626  
 E-mail : kroupa@kmprojekt.cz

PROJEKTANT ING. J. KROUPA

VYPRACOVAL D. SOUČKOVÁ

MÍSTO STAVBY : NYMBURK

INVESTOR : MĚSTO NYMBURK

AKCE:

PARKOVACÍ STÁNÍ U POLIKLINIKY ČD

OBSAH: SITUACE, VZOROVÝ ŘEZ

DATUM: 11/2014

Č.PARE

Č.ZAK.: 14-37

MĚŘÍTKO: 1:200

Č.VÝKRESU

1

5