
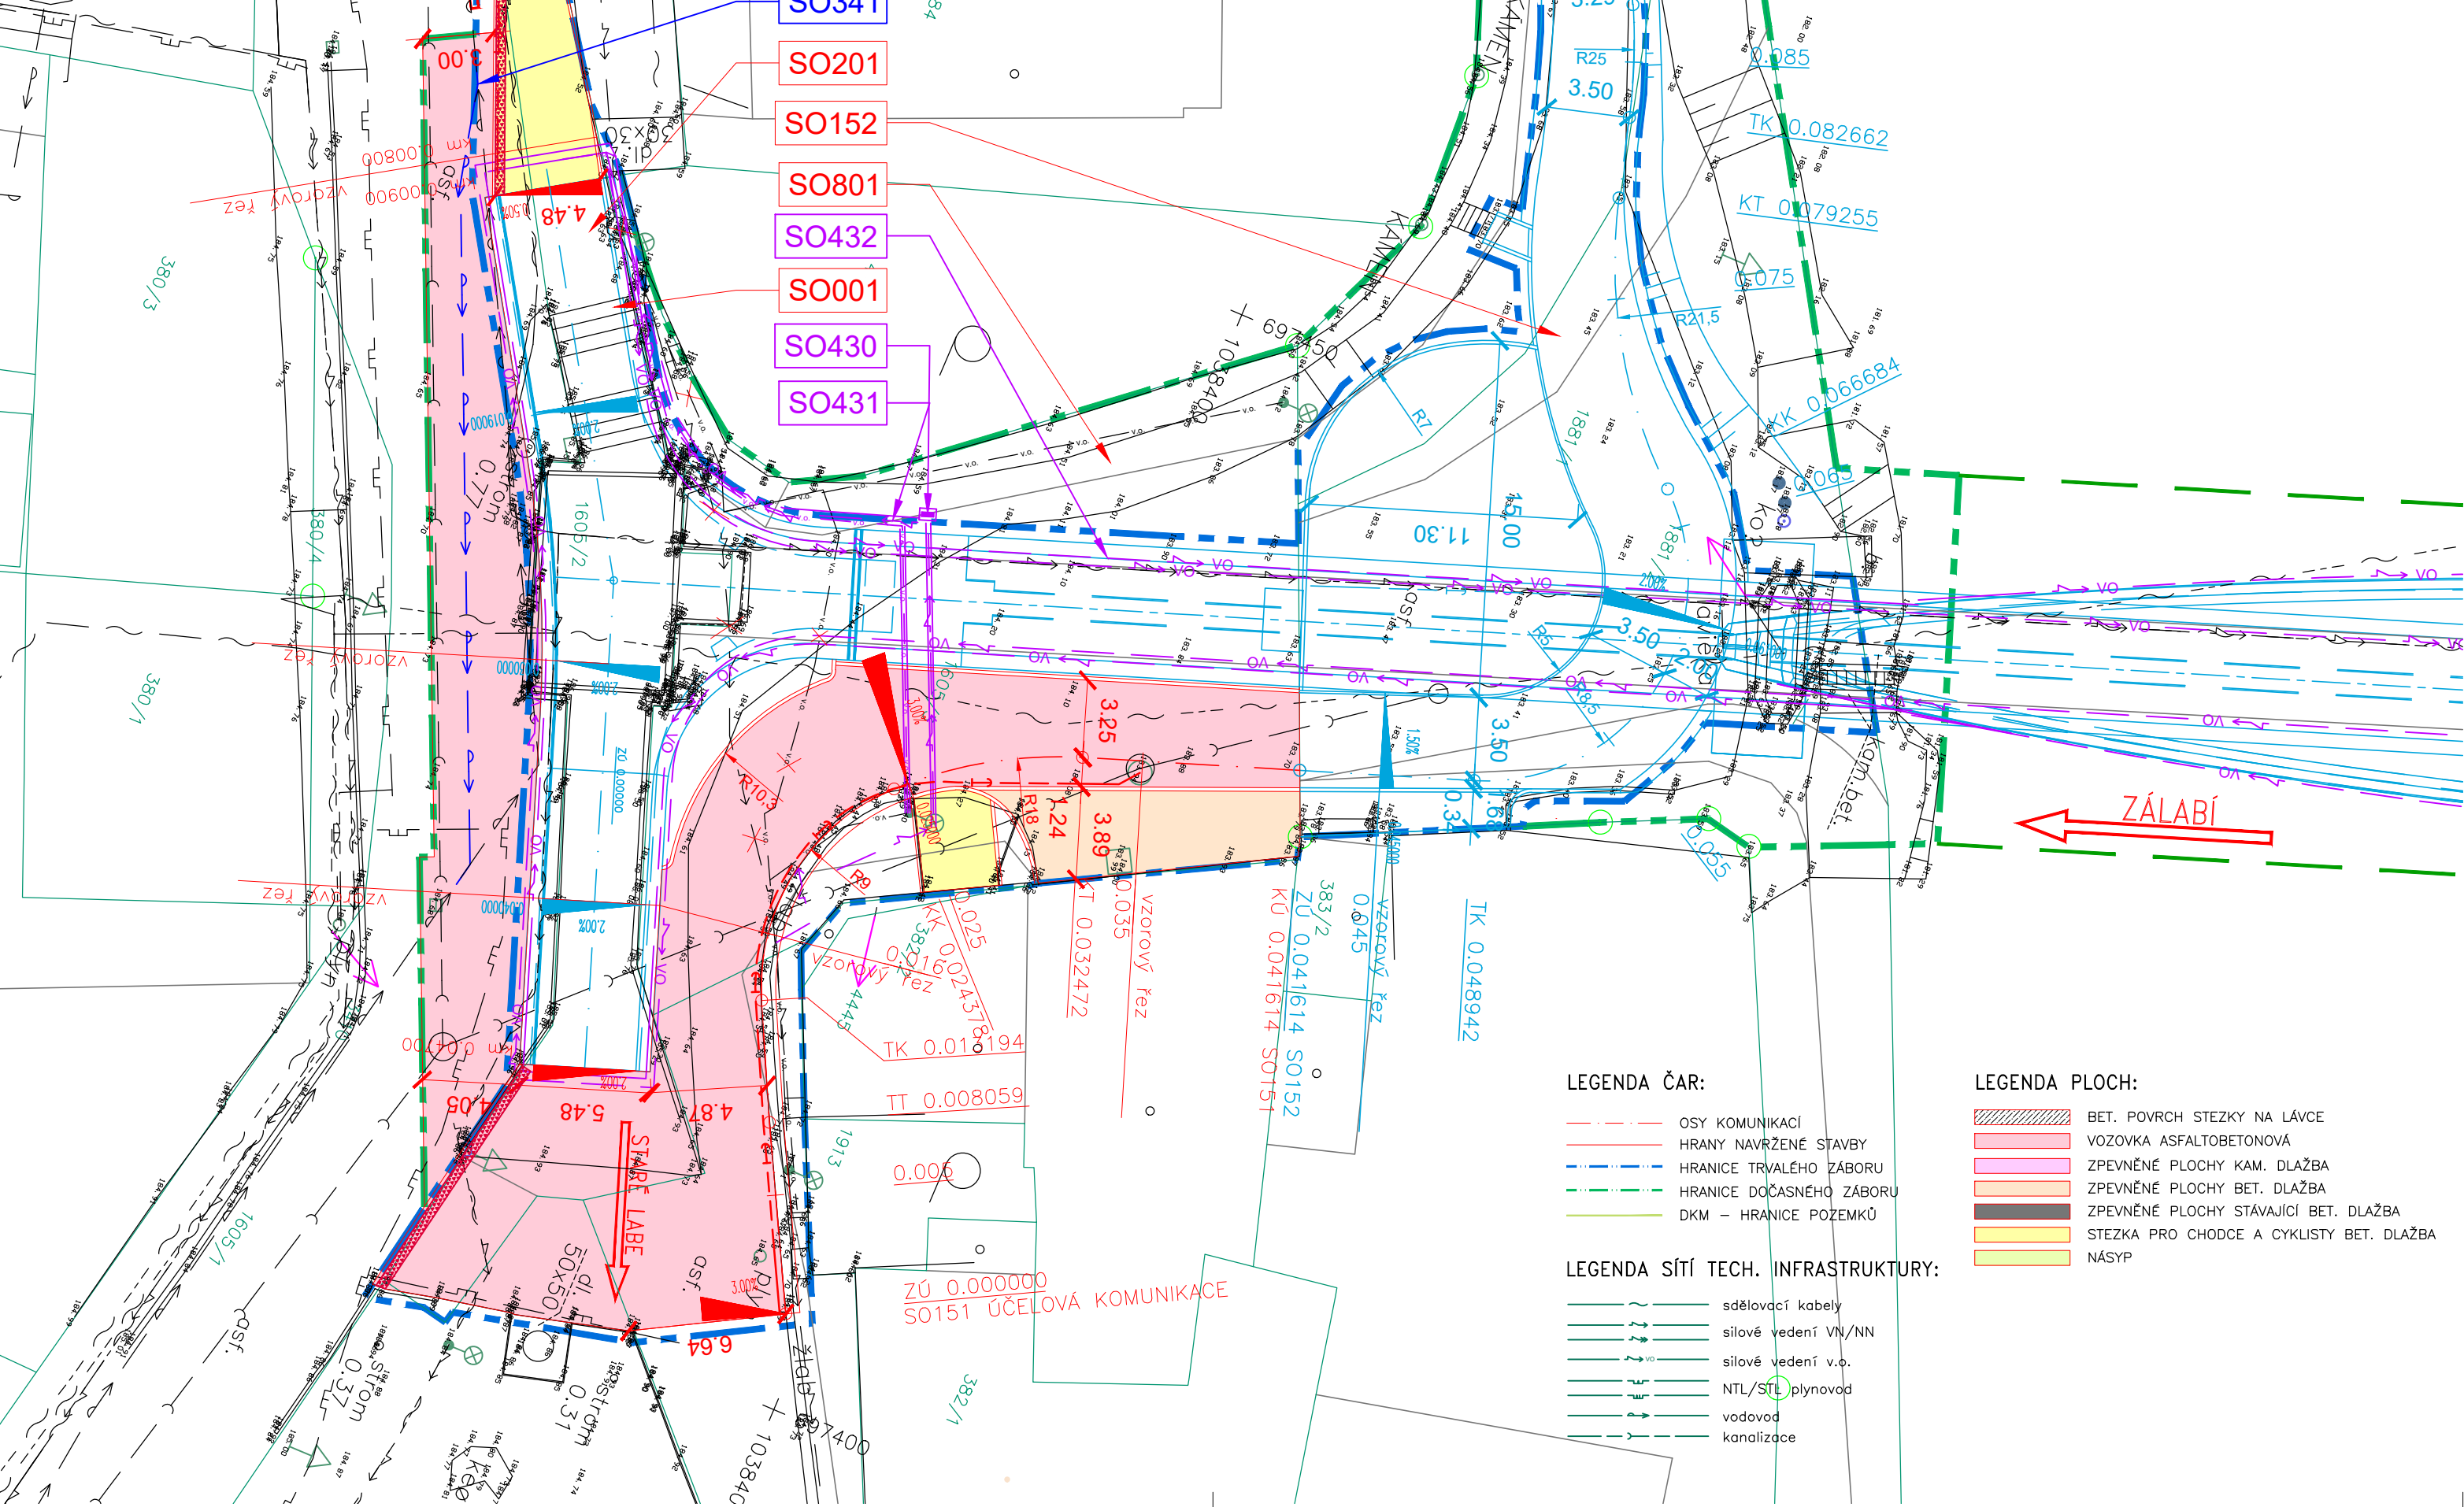



SITUACE
M 1:250

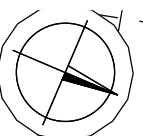


- LEGENDA ČAR:
- OSY KOMUNIKACÍ
 - HRANY NAVRŽENÉ STAVBY
 - HRANICE TRVALÉHO ZÁBORU
 - HRANICE DOČASNÉHO ZÁBORU
 - DKM – HRANICE POZEMKŮ
- LEGENDA SÍTÍ TECH. INFRASTRUKTURY:
- sdělovací kabely
 - silové vedení VN/NN
 - silové vedení v.o.
 - NTL/STL plynovod
 - vodovod
 - kanalizace

- LEGENDA PLOCH:
- BET. POVRCH STEZKY NA LÁVCE
 - VOZOVKA ASFALTOBETONOVÁ
 - ZPEVNĚNÉ PLOCHY KAM. DLAŽBA
 - ZPEVNĚNÉ PLOCHY BET. DLAŽBA
 - ZPEVNĚNÉ PLOCHY STÁVAJÍCÍ BET. DLAŽBA
 - STEZKA PRO CHODCE A CYKLISTY BET. DLAŽBA
 - NÁSP

- SEZNAM OBJEKTŮ:
- SO 001 DEMOLICE
 - SO 010 PŘÍPRAVA STAVENIŠTĚ
 - SO 151 ÚPRAVA ZPEVNĚNÝCH PLOCH U OPĚRY 1
 - SO 152 ÚPRAVA ZPEVNĚNÝCH PLOCH NA LEVÉM BŘEHU LABE
 - SO 153 ÚPRAVA ZPEVNĚNÝCH PLOCH U OPĚRY 7
 - SO 201 LÁVKA PŘES LABE
 - SO 341 PŘELOŽKA VODOVODU
 - SO 430 PŘELOŽKA SÍTĚ NÍZKÉHO NAPĚTÍ
 - SO 431 PŘELOŽKA VEŘEJNÉHO OSVĚTLENÍ
 - SO 432 OSVĚTLENÍ LÁVKY A OBLOKU
 - SO 801 VEGETAČNÍ ÚPRAVY

AKCE/STAVBA		LÁVKA PŘES LABE V NYMBURCE	
OBJEDNATEL PD		<div>Město NYMBURK</div> <div>Náměstí Přemyslovců 163</div> <div>288 02 Nymburk</div> <div>ČESKÁ REPUBLIKA</div>	
HLAVNÍ PROJEKTANT		<div>Stráský, Hustý a partneři s.r.o</div> <div>Bohunická 50</div> <div>619 00 Brno</div>	
HLAVNÍ INŽENÝR PROJEKTU	Ing. Tomáš ROMPORTL	<div></div> <div>ČÍSLO ZAKÁZKY19 008</div>	
VEDOUCÍ PROJEKTANT	Prof. Ing. Jiří STRÁSKÝ, DSc.		

D 151

SOUŘADNICOVÝ SYSTÉM: S-JTSK		VÝŠKOVÝ SYSTÉM: Bpv	
ZODPOVĚDNÝ PROJEKTANT	Ing. Zbyněk LAZAR	<div>Stráský, Hustý a partneři s.r.o.</div> <div>Bohunická 50</div> <div>619 00 Brno</div> <div></div>	
VYPRACOVAL	Ing. Petronela ŠETINOVÁ	<div>DATUM12/2019</div> <div>FORMÁT5 A4</div> <div>MĚŘÍTKO1:250</div> <div>STUPEŇPDPS</div>	
KONTROLOVAL	Ing. Zbyněk LAZAR		
KRAJ	STŘEDOČESKÝ	KATASTRÁLNÍ ÚZEMÍ	NYMBURK
AKCE/OBJEKT			
SO151 ÚPRAVA ZPEVNĚNÝCH PLOCH U OPĚRY 1			
ČÁST PD/PŘÍLOHA		SITUACE	
ČÍS. SOUPRAVY		ČÍS. VÝKRESU	
		02	