


PŘEHLED SYMBOLŮ

SÍŤ		Kanalizace splašková - přípojka
		Kanalizace dešťová - přípojka
		Vodovod pitný
		Plyn - přípojka
		Elektro NN - přípojka
		Stávající kanalizace
		Stávající vodovod
		Stávající plynovod
LINIE		Stávající rozvod elektro
		Katastrální hranice-pozemkové parcely
		Komunikace nové
		Hranice areálu
		Oplocení
		Vjezdy / vstupy

	Stromy nové
	Nové budovy
	Objekty výhledové
	Objekty stávající
	Zatravnění
	Plochy komunikací
	Vodní hladina
	Chodníky a pěšiny
	Polohopis / výškopis

KORDINAČNÍ SITUACE - II. ETAPA

MĚŘÍTKO 1 : 750

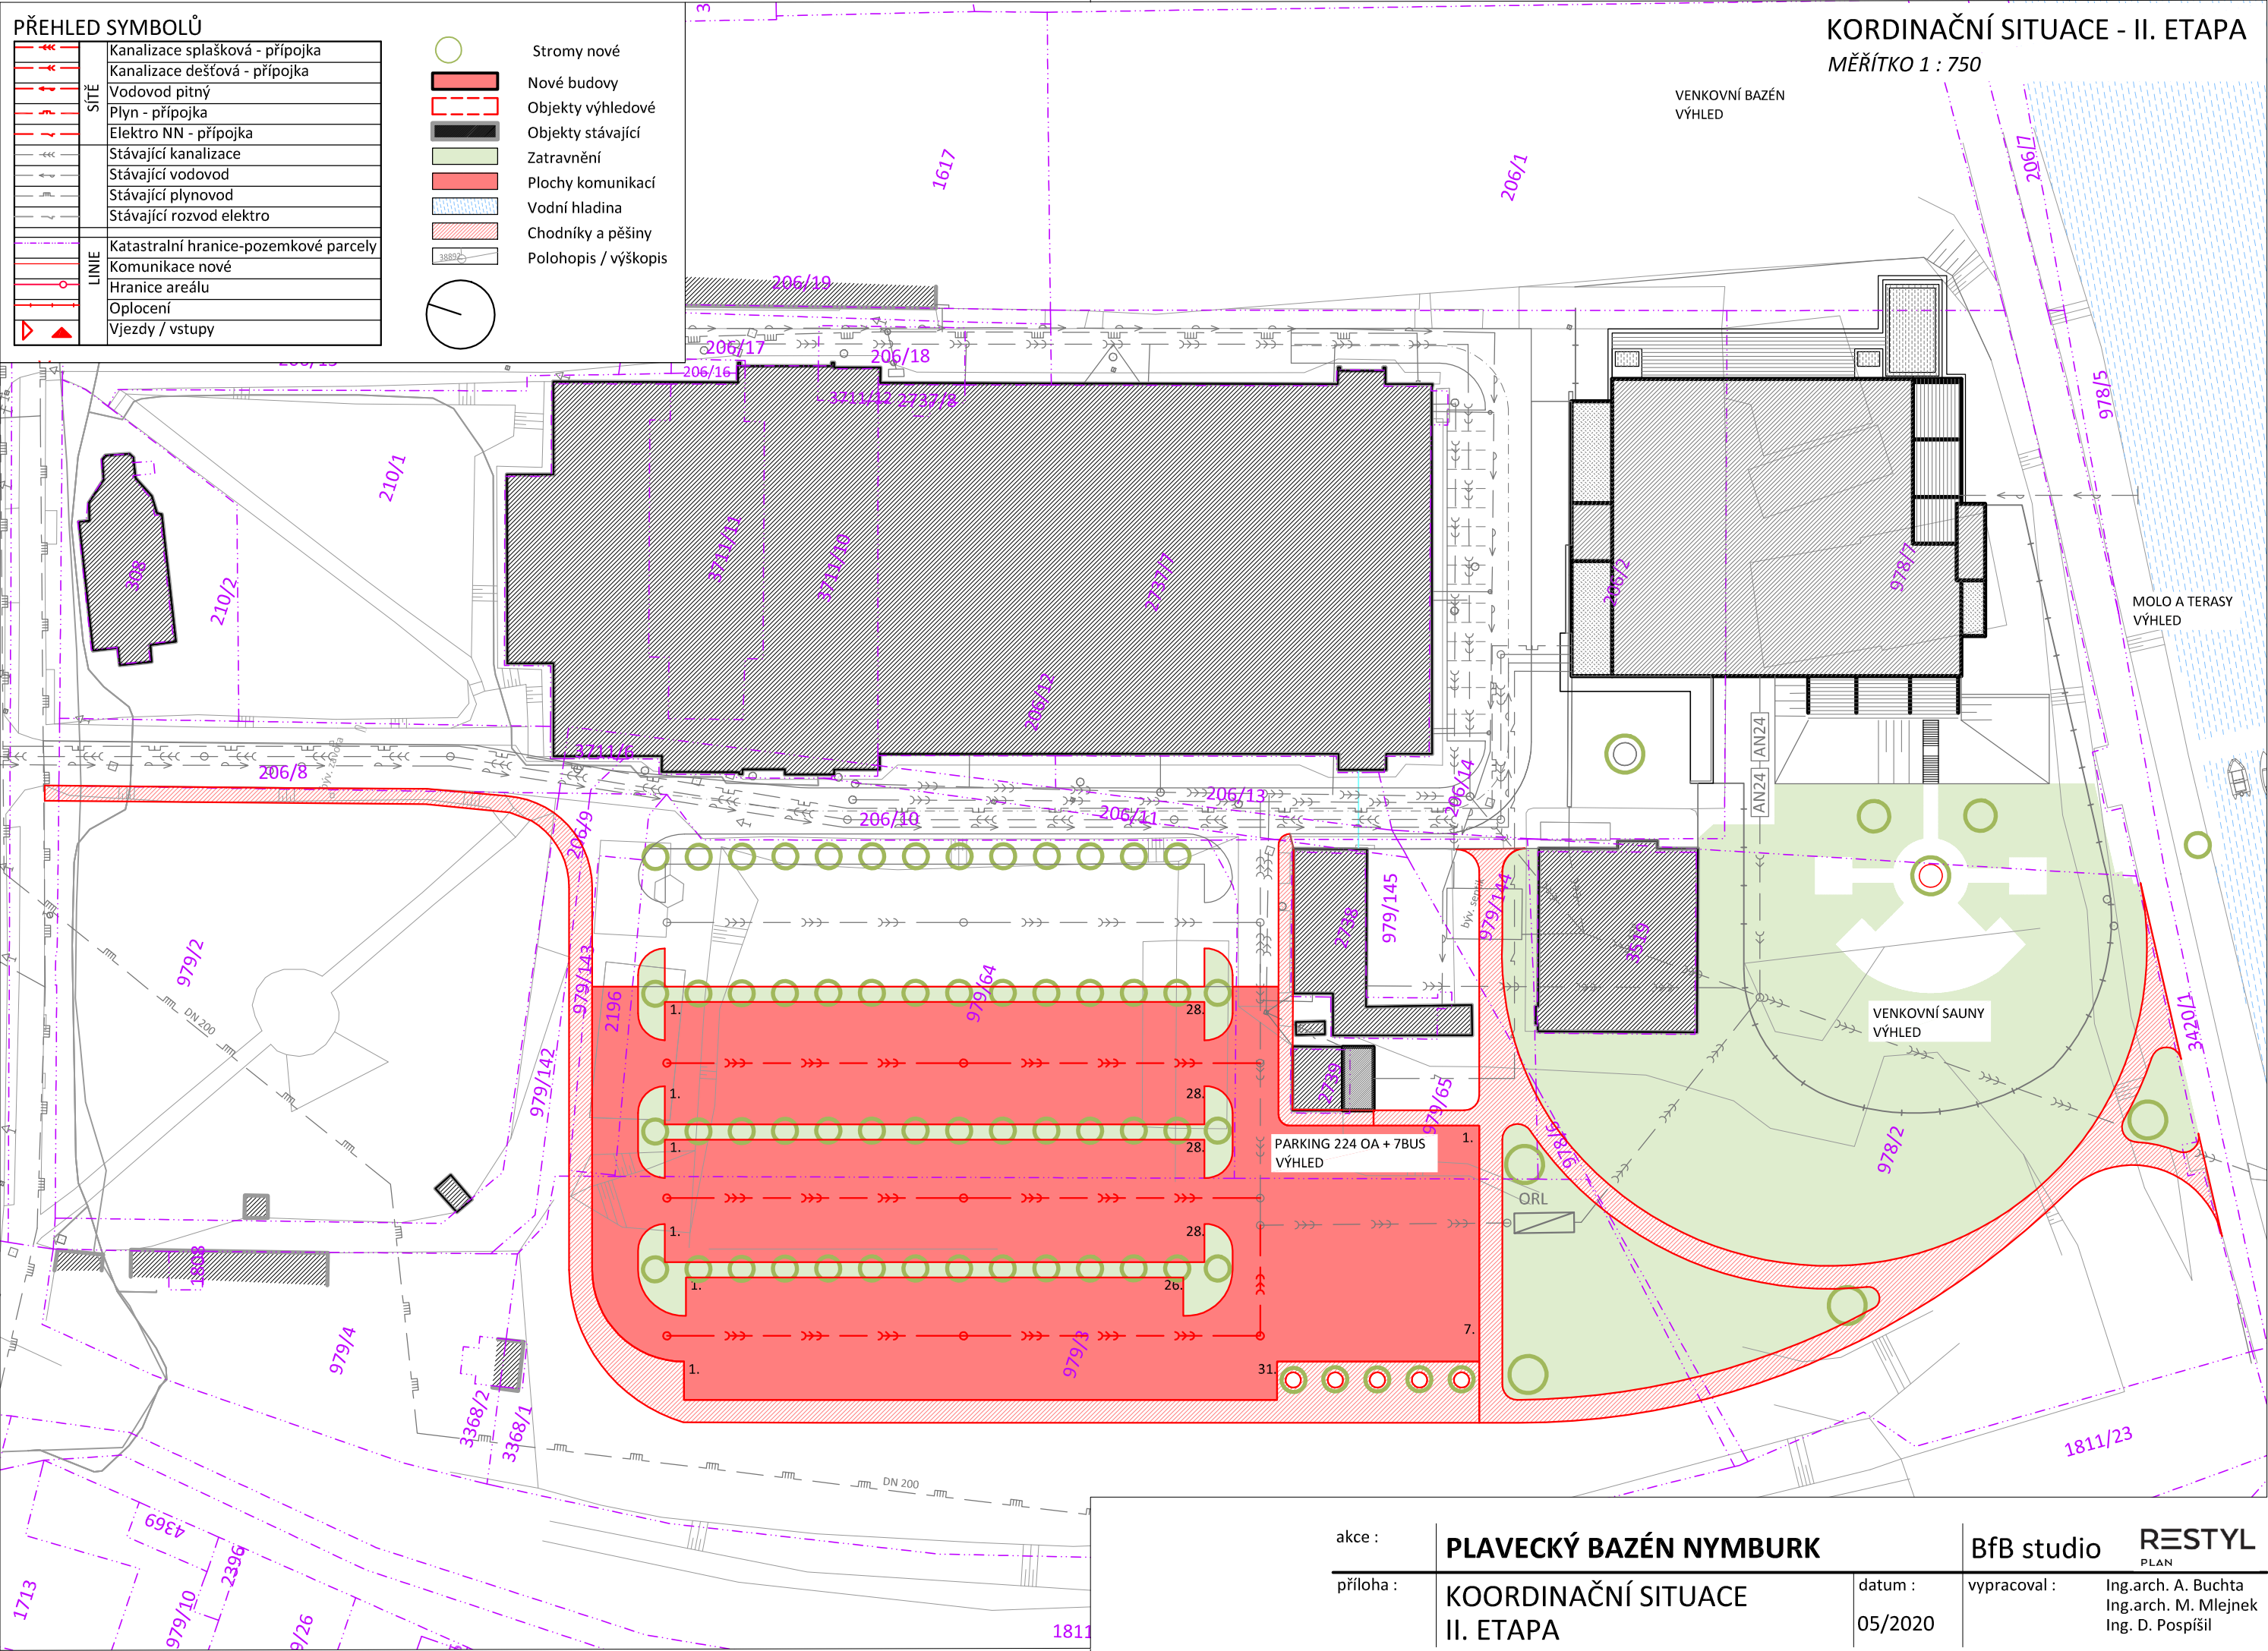

akce :

PLAVECKÝ BAZÉN NYMBURK

příloha :

KOORDINAČNÍ SITUACE
II. ETAPA

datum :

05/2020

BfB studio

vypracoval :

Ing.arch. A. Buchta
Ing.arch. M. Mlejnek
Ing. D. Pospíšil

PLAN