


SITUACE ROZHLEDOVÝCH POMĚRŮ 1:500

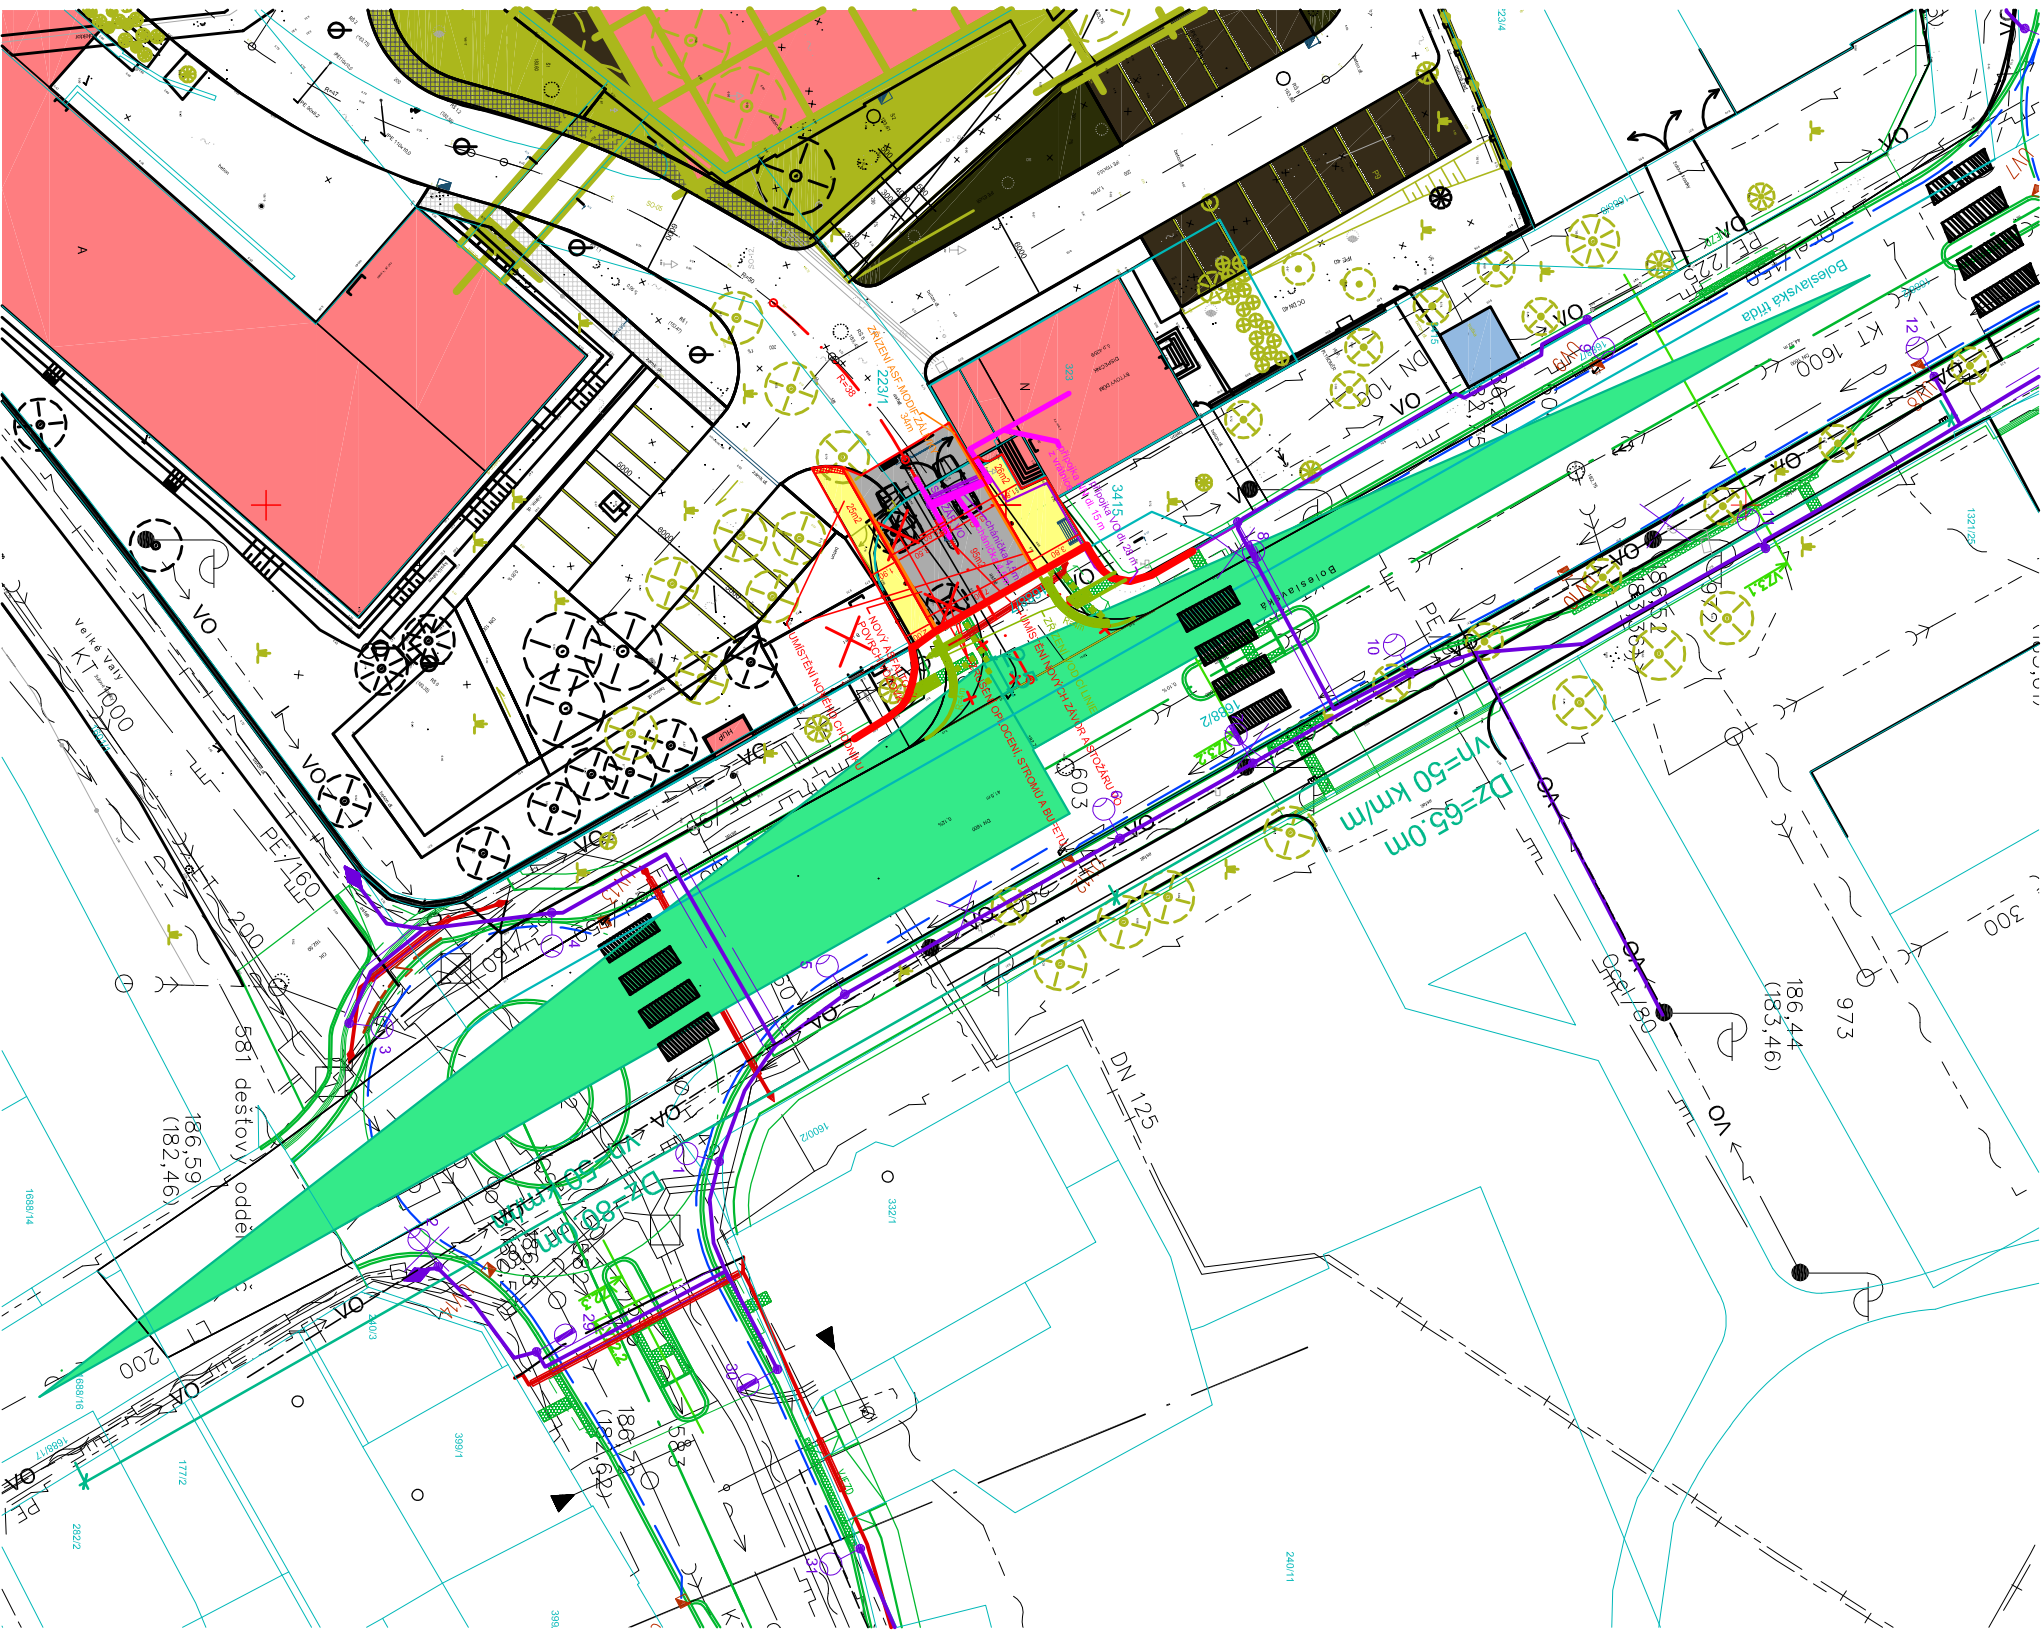


ROZHL.TROJÚHELNÍKY pro vn=50 km/h

pozn. 1.: Rozhledy jsou vyneseny dle ČSN 736102/Z1, kapitola 5.2.9.2.2, pro vozidla skupiny 2, rychlost 50 km/h - Xc=65 m, Xb=80 m

LEGENDA ZPEVNĚNÝCH PLOCH:

- CHODNÍK - BETONOVÁ ZÁMKOVÁ DLAŽBA - NOVÁ ČÁST
- CHODNÍK - SPECIÁLNÍ ZÁMKOVÁ DLAŽBA PRO NEVIDOMÉ A SLABOZRAKÉ
- OSTRŮVEK - NOVÝ ZÁVOROVÝ SYSTÉM

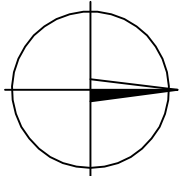

SOUŘADNICOVÝ SYSTÉM: S-JTSK
VÝŠKOVÝ SYSTÉM: BpV

ING. JANA DUŠKOVÁ CUŘINOVA 589/12 142 00 PRAHA 4 - KAMÝK IČO : 610 24 988		DOPRAVNÍ STAVBY VŠECHNY DRUHY A STUPNĚ PROJEKTOVÉ DOKUMENTACE PROJEKTOVÁNÍ, KONZULTACE, PROJEKOVÁNÍ, INŽENÝRING	
PROJEKTANT: Ing. Jana Dušková, Cuřínova 589/12, 142 00 Praha 4, IČO 61024988	DATUM: 05/2020		
INVESTOR: Nemocnice Nymburk, s.r.o., Boleslavská třída 425/9, 288 02 Nymburk	ZAKÁZKA: 11/2020		
NEMOCNICE NYMBURK - STAVEBNÍ ÚPRAVY VJEZDU Boleslavská třída 425/9, Nymburk	MĚŘÍTKO: 1:500	SOUPRAVA:	
	FORMAT: 2XA4		
	SITUACE ROZHLEDOVÝCH POMĚRŮ	STUPEŇ: DUR DSP	PŘÍLOHA: C.3.