


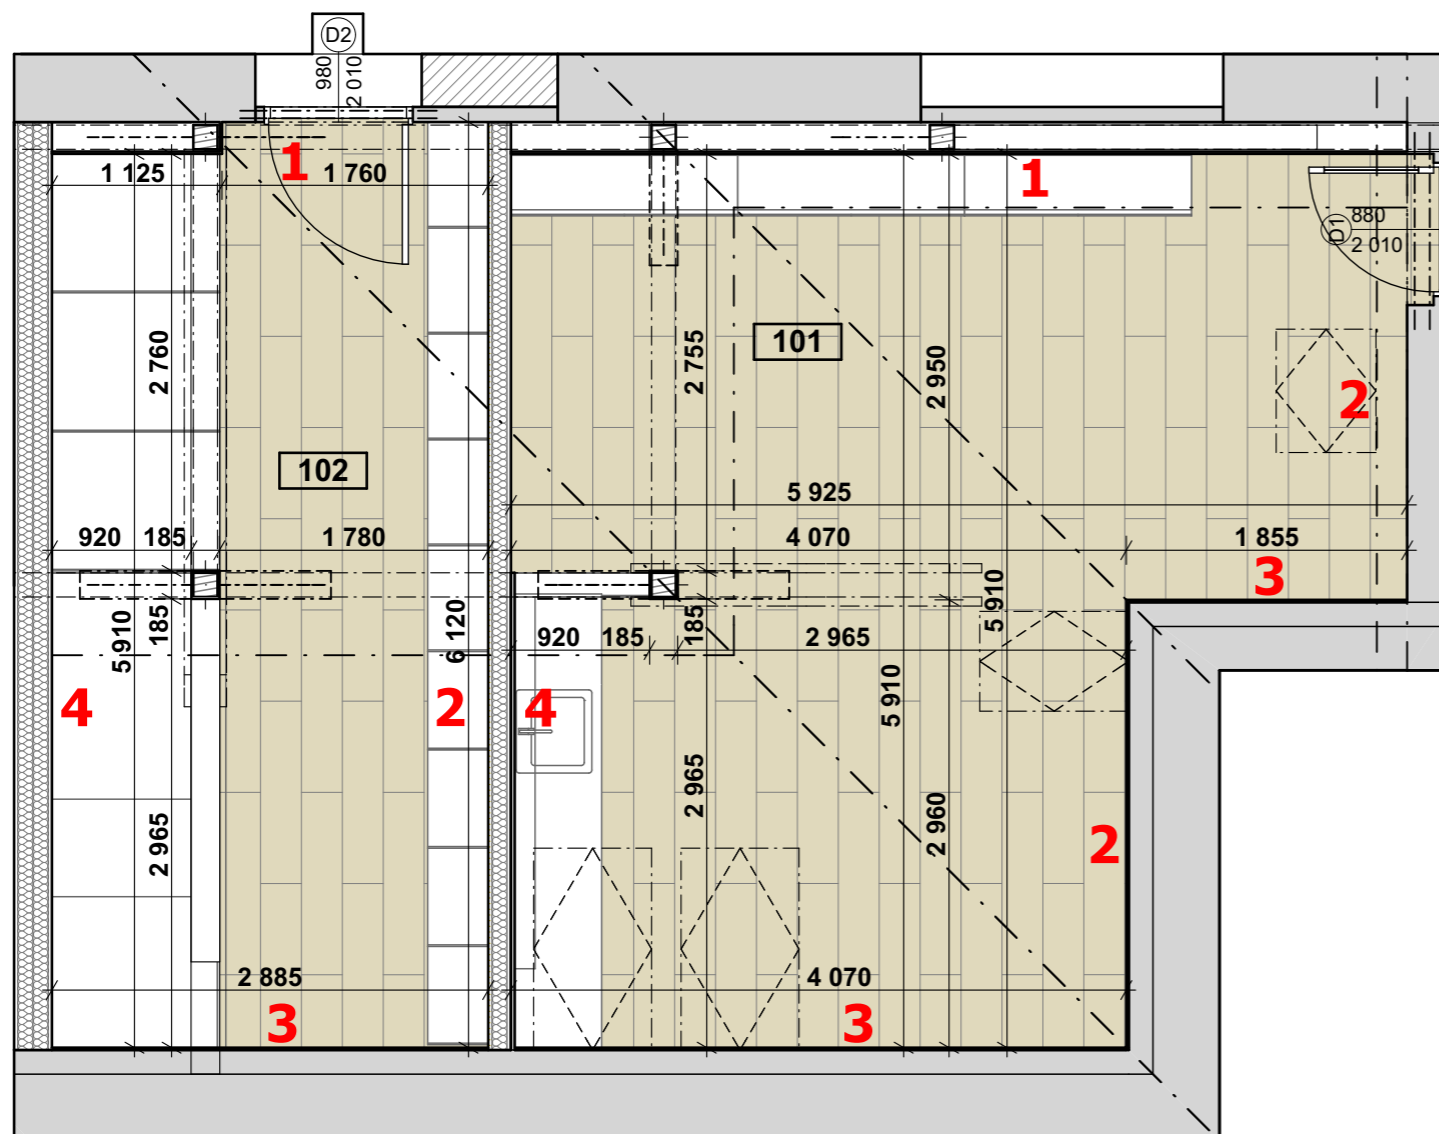
### LEGENDA

Řešené místnosti

**Poznámka:**  
Veškeré rozměry nutno ověřit na stavbě

akce: <b>Projektové práce – Zázemí zdravotnického personálu</b> Oddělení Gynekologie a Porodnice Nemocnice Nymburk, s.r.o.	datum: 09/2020	stupeň dokumentace: DPS	
investor: Nemocnice Nymburk s.r.o. Boleslavská třída 425/9, 288 01 Nymburk	vypracoval: Marek Roch	odpovědný projektant: Ing. arch. Pavel Petrák	
část: D.2. Interiérové řešení	měřítko: 1:200	název výkresu: Koordinační půdorys řešeného podlaží	číslo výkresu: <b>D.2.01</b>

## PŮDORYS ŘEŠENÝCH MÍSTNOSTÍ



## MATERIÁLOVÉ ŘEŠENÍ

### Podlaha



- Vinylová plovoucí podlaha
- výměra č.m. 101 : 29,73 m<sup>2</sup>
  - výměra č.m. 102 : 10,89 m<sup>2</sup>
  - rozměr lamely: 18x122x0,4 cm
  - povrch. úprava: dub bělený
  - typ: Smart SPC Rigid Vinyl

### Soklová lišta



- Soklová lišta z PVC
- délka č.m. 101: 22,79 mb
  - délka č.m. 102: 8,26 mb
  - výška lišty: 4 cm
  - povrch: fólie s dekorem běleného dubu

### Stěny



- Bílá výmalba
- výměra stěny č.m. 101 : 63,87 m<sup>2</sup>
  - výměra stěny č.m. 102 : 42,30 m<sup>2</sup>
  - výměra strop č.m. 101 : 34,13 m<sup>2</sup>
  - výměra strop č.m. 102 : 18,92 m<sup>2</sup>
  - výmalba: bílá barva SDK stěn

### Interiérové dveře



- Dveře a obložkové zárubně
- z MDF desky
  - v dekoru dřeva bělený dub
  - rozměr č.m. 101: 800 x 1970 mm
  - rozměr č.m. 102: 900 x 1970 mm

### Interiérový obklad



- Za kuchyňskou linkou a obklad stěny
- z MDF desky
  - výměra č.m. 101: 1,89 m<sup>2</sup>
  - tloušťka desky: 15 mm

### Poznámka:

Veškeré rozměry nutno ověřit na stavbě

akce:  
**Projektové práce – Zázemí zdravotnického personálu**  
Oddělení Gynekologie a Porodnice Nemocnice Nymburk, s.r.o.

datum:  
09/2020

stupeň dokumentace:  
DPS

**Web:** <https://architektpetrak.cz>  
**Adresa:** Hlavní třída 279/7  
35301 Mariánské Lázně  
**Tel.:** +420 737 984 812  
**E-mail:** pav.petrak@gmail.com

investor:  
Nemocnice Nymburk s.r.o.  
Boleslavská třída 425/9, 288 01 Nymburk

vypracoval:  
Marek Roch

odpovědný projektant:  
Ing. arch. Pavel Petrák


část:  
D.2. Interiérové řešení

měřítko: **1:50** | název výkresu:  
**Výkres interiéru místnosti č. 101 a 102**


číslo výkresu:  
**D.2.02**

## INTERIÉROVÉ POHLEDY


### POHLED 1

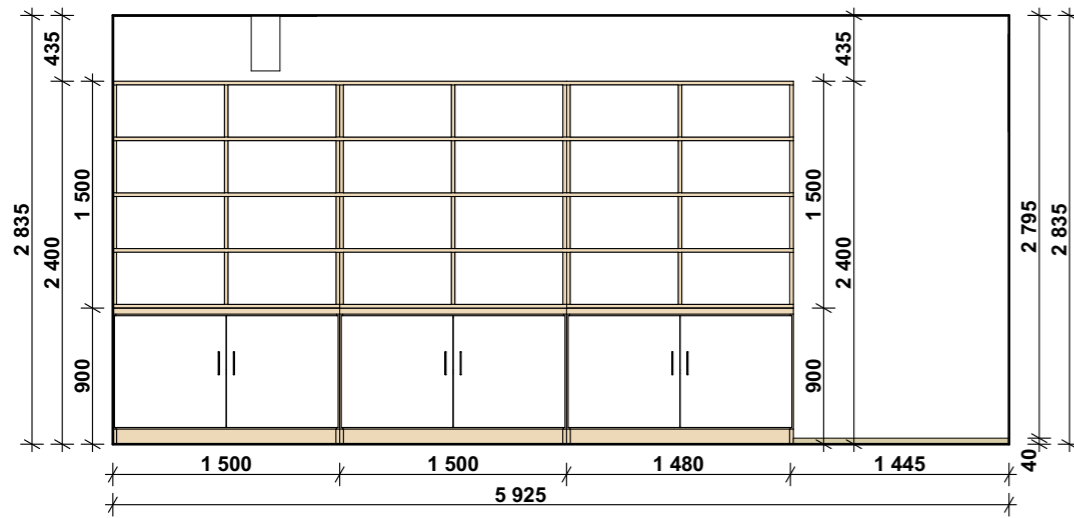


### POHLED 2

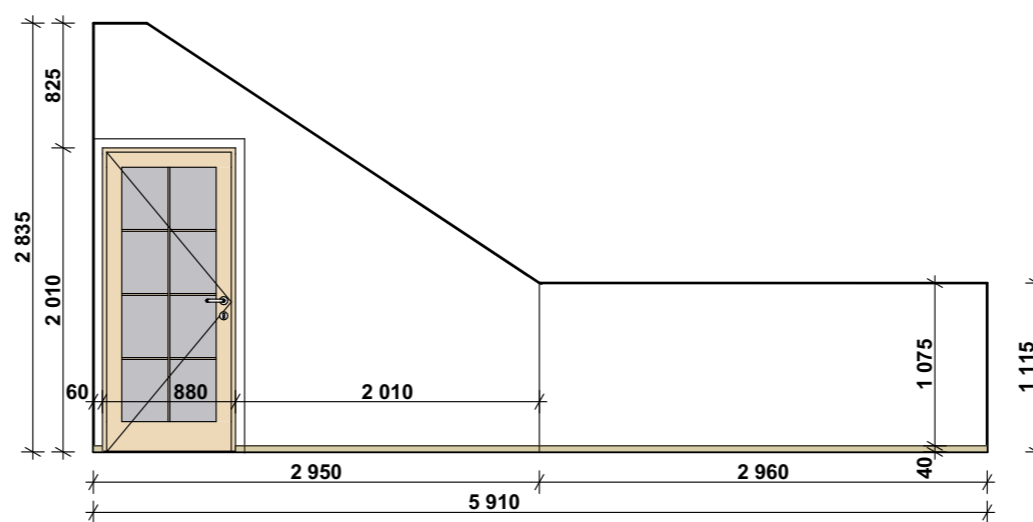

### POHLED 3

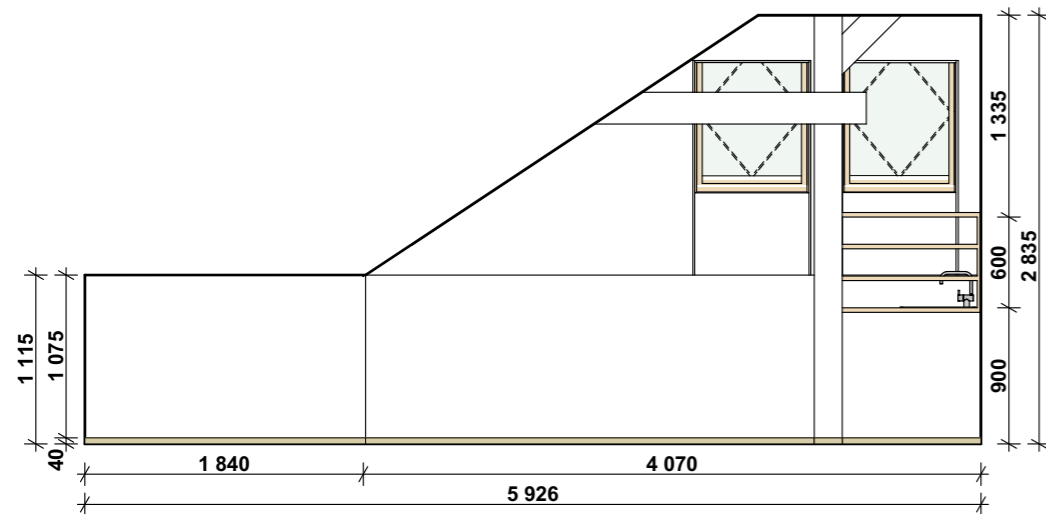

### POHLED 4

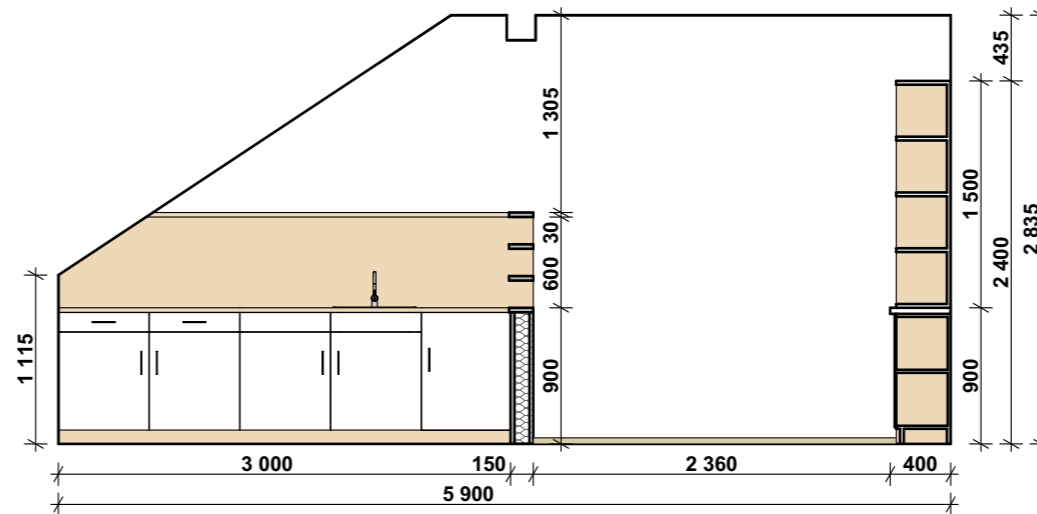

## MATERIÁLOVÉ ŘEŠENÍ

### Podlaha




- Vinylová plovoucí podlaha
- výměra č.m. 101 : 29,73 m<sup>2</sup>
- rozměr lamely: 18x122x0,4 cm
- povrch. úprava: dub bělený
- typ: Smart SPC Rigid Vinyl

### Soklová lišta



- Soklová lišta z PVC
- délka č.m. 101: 22,79 mb
- výška lišty: 4 cm
- povrch: fólie s dekorem běleného dubu

### Stěny

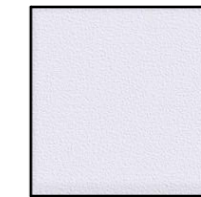

- Bílá výmalba
- výměra stěny č.m. 101 : 63,87 m<sup>2</sup>
- výměra strop č.m. 101 : 34,13 m<sup>2</sup>
- výmalba: bílá barva SDK stěn

### Interiérové dveře



- Dveře a obložkové zárubně
- z MDF desky
- v dekoru dřeva bělený dub
- rozměr č.m. 101: 800 x 1970 mm

### Interiérový obklad



- Za kuchyňskou linkou a obklad stěny
- z MDF desky
- výměra č.m. 101: 1,89 m<sup>2</sup>
- tloušťka desky: 15 mm

### Poznámka:

Veškeré rozměry nutno ověřit na stavbě

akce:  
**Projektové práce – Zázemí zdravotnického personálu**  
Oddělení Gynekologie a Porodnice Nemocnice Nymburk, s.r.o.

datum:  
09/2020

stupeň dokumentace:  
DPS

**Web:** <https://architektpetrak.cz>  
**Adresa:** Hlavní třída 279/7  
35301 Mariánské Lázně  
**Tel.:** +420 737 984 812  
**E-mail:** pav.petrak@gmail.com

investor:  
Nemocnice Nymburk s.r.o.  
Boleslavská třída 425/9, 288 01 Nymburk

vypracoval:  
Marek Roch

odpovědný projektant:  
Ing. arch. Pavel Petrák

část:  
D.2. Interiérové řešení

měřítko: název výkresu:


**1:50** **Výkres interiérových pohledů místnosti č. 101**

číslo výkresu:


**D.2.03**

# KUCHYŇSKÁ LINKA


## PŮDORYS

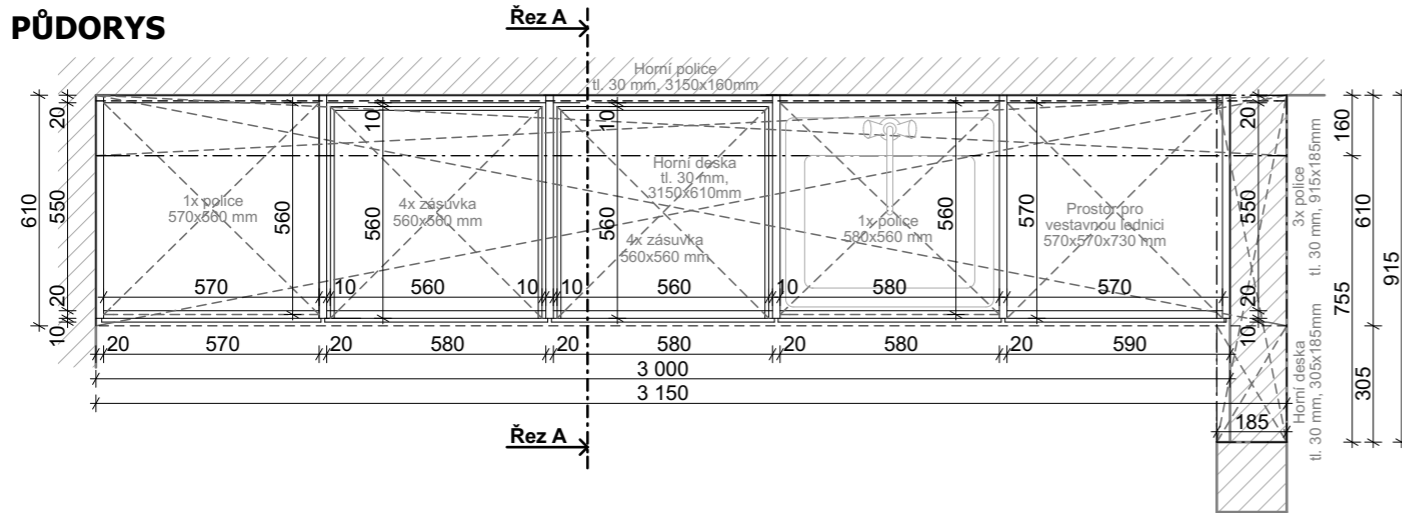

## ČELNÍ POHLED

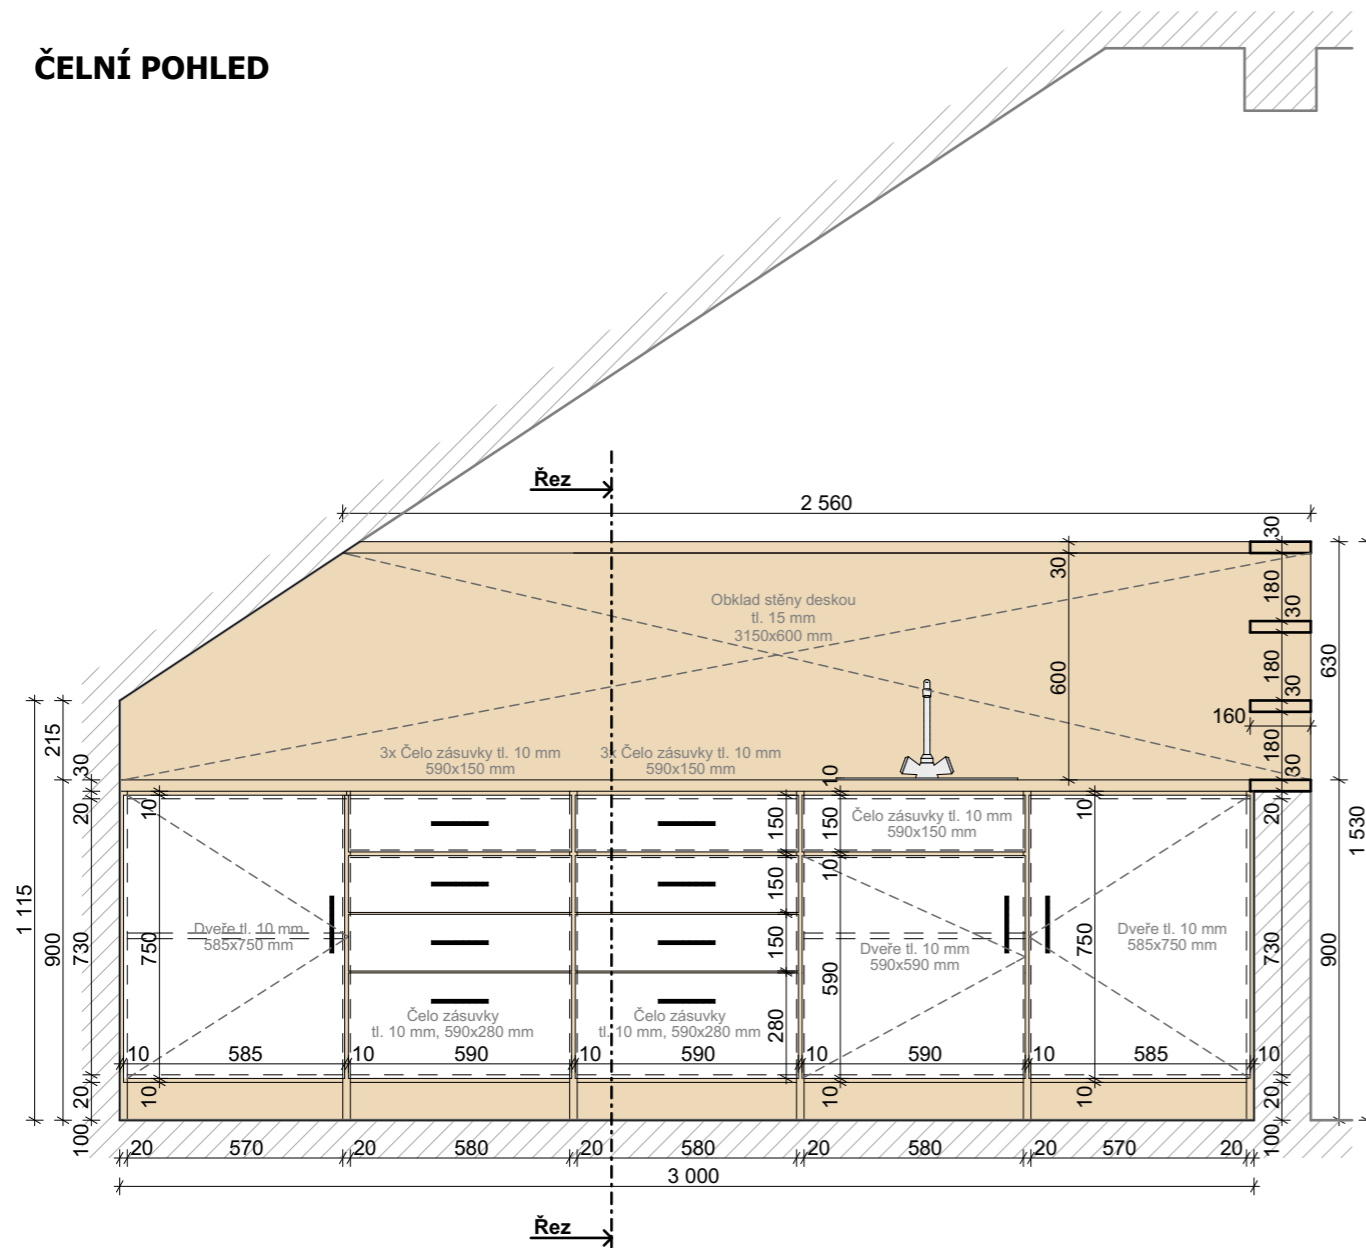


## ŘEZ

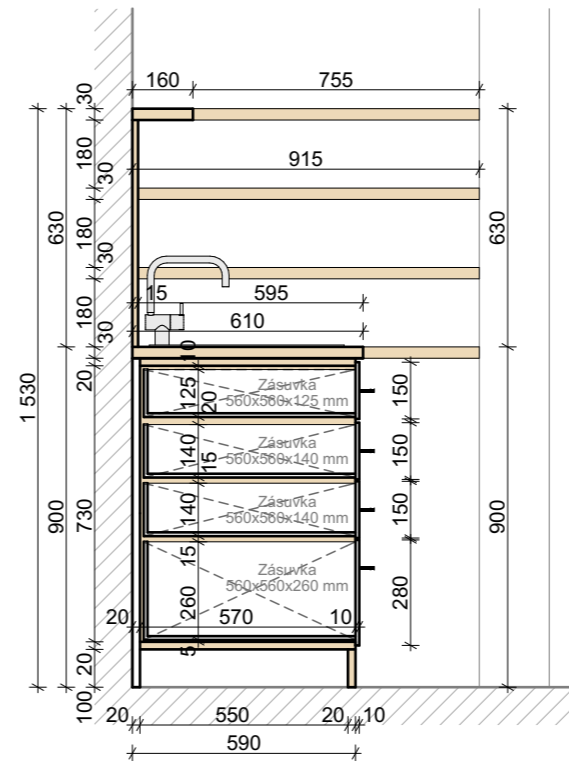

## MATERIÁLOVÉ ŘEŠENÍ

Barevná kombinace truhlářského výrobku je zřejmá z výkresu čelního pohledu a z výkresu řezu.

### Materiál

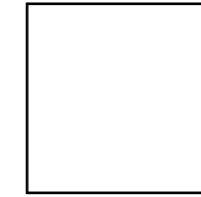

LTD Lamino  
- barva bílá

### Materiál



LTD Lamino  
- bělený dub

### Příslušenství



Dveřní madlo  
- kovové  
- povrchová úprava v černé barvě  
- délka 150 mm  
- rozteč vrtání 96 mm

### Příslušenství



Dřez bez odkapávače  
- materiál: nerez  
- rozměr: 480x480 mm  
- hloubka: 155 mm

### Příslušenství



Dřezová baterie  
- výrobce: Sapho  
- typ: Kasiopea  
- materiál: chrom  
- výška: 196 mm

### Poznámka:

Veškeré rozměry nutno ověřit na stavbě

akce: **Projektové práce – Zázemí zdravotnického personálu**  
Oddělení Gynekologie a Porodnice Nemocnice Nymburk, s.r.o.

datum: 09/2020

stupeň dokumentace: DPS

**Web:** <https://architektpetrak.cz>  
**Adresa:** Hlavní třída 279/7  
35301 Mariánské Lázně  
**Tel.:** +420 737 984 812  
**E-mail:** pav.petrak@gmail.com

investor: Nemocnice Nymburk s.r.o.  
Boleslavská třída 425/9, 288 01 Nymburk

vypracoval: Marek Roch

odpovědný projektant: Ing. arch. Pavel Petrák


část: D.2. Interiérové řešení

měřítko: 1:20 | název výkresu: Výkres truhlářského výrobku místnosti č. 101


číslo výkresu: **D.2.04**

## SKŘÍNĚ S REGÁLY


### PŮDORYS SPODNÍCH SKŘÍNĚK

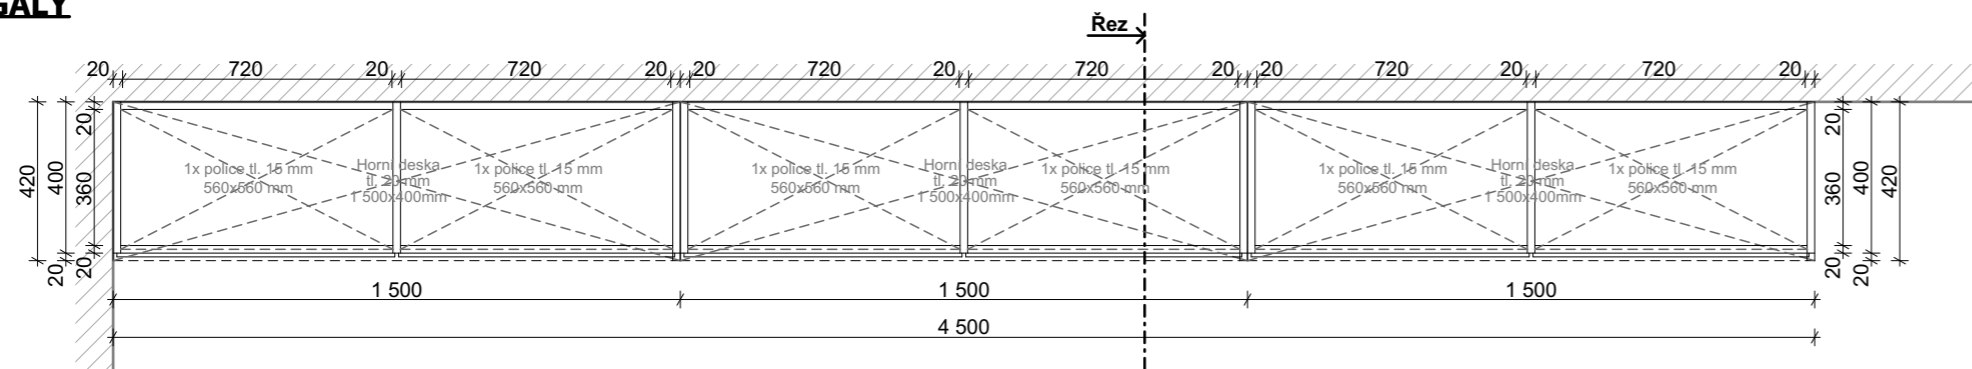


### PŮDORYS HORNÍCH SKŘÍNĚK

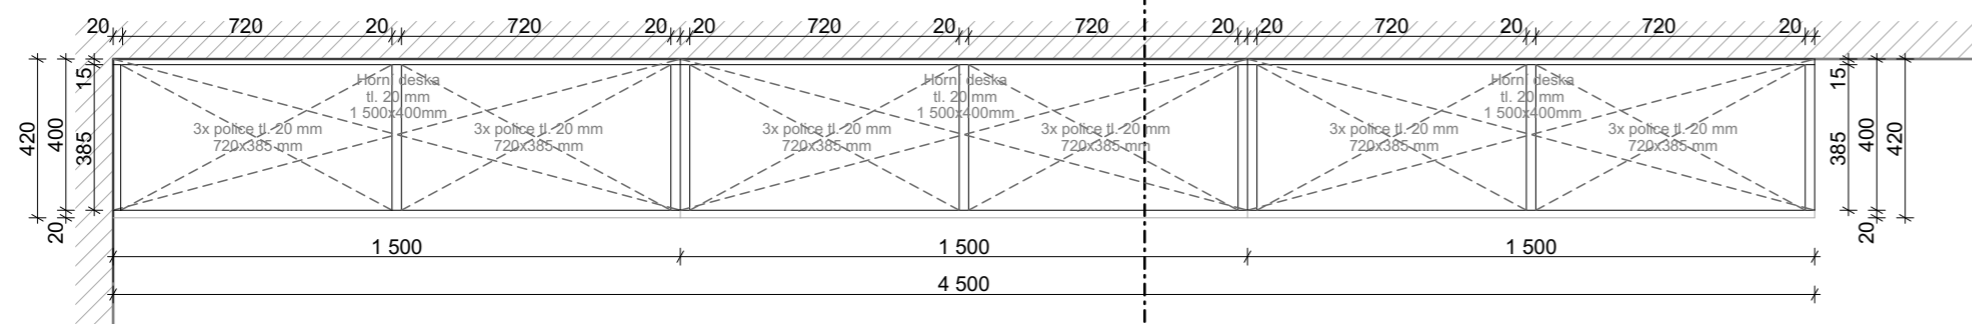

### ČELNÍ POHLED

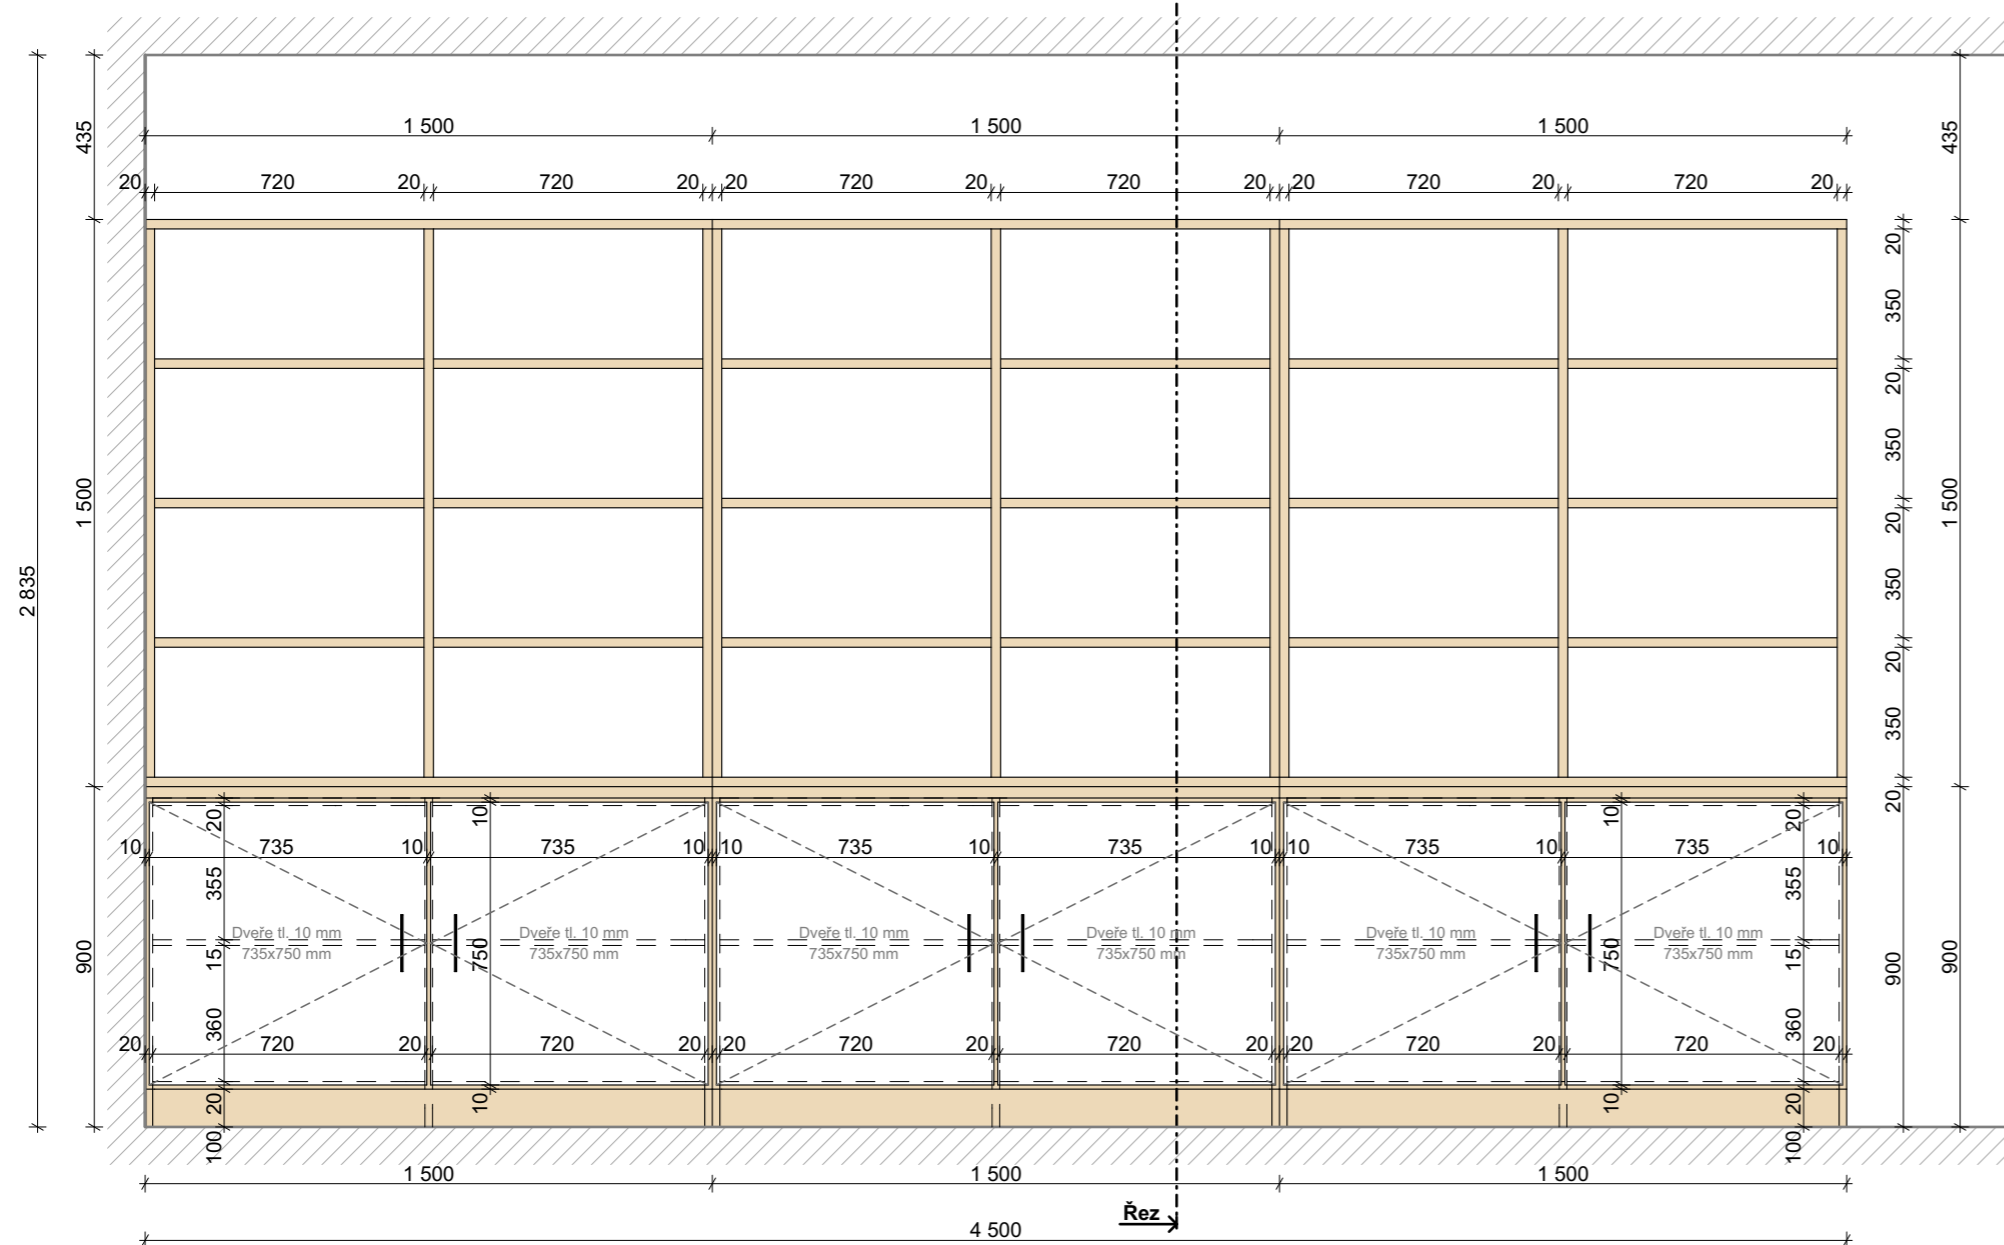


### ŘEZ

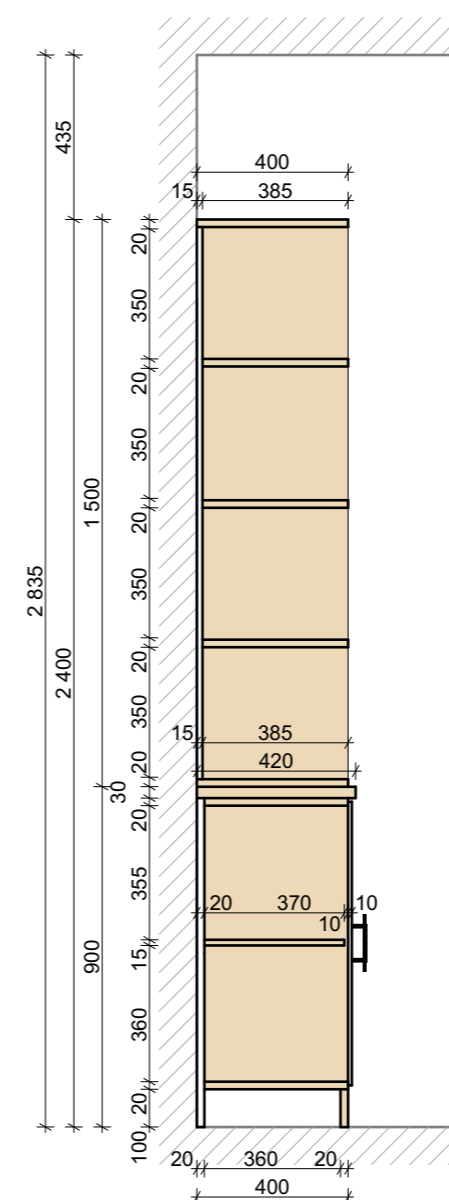

## MATERIÁLOVÉ ŘEŠENÍ

Barevná kombinace truhlářského výrobku je zřejmá z výkresu čelního pohledu a z výkresu řezu.

Materiál

 

LTD Lamino  
- barva bílá

Materiál



LTD Lamino  
- bělený dub




**Poznámka:**  
Veškeré rozměry nutno ověřit na stavbě


akce: <b>Projektové práce – Zázemí zdravotnického personálu</b> Oddělení Gynekologie a Porodnice Nemocnice Nymburk, s.r.o.	datum: 09/2020	stupeň dokumentace: DPS	
investor: Nemocnice Nymburk s.r.o. Boleslavská třída 425/9, 288 01 Nymburk	vypracoval: Marek Roch	odpovědný projektant: Ing. arch. Pavel Petrák	<b>Web:</b> <a href="https://architektpetrak.cz">https://architektpetrak.cz</a> <b>Adresa:</b> 35301 Mariánské Lázně <b>Tel.:</b> +420 737 984 812 <b>E-mail:</b> pav.petrak@gmail.com
část: D.2. Interiérové řešení	měřítko: 1:20	název výkresu: Výkres truhlářského výrobku místnosti č. 101	číslo výkresu: <b>D.2.05</b>

# INTERIÉROVÉ POHLEDY


**POHLED 1**

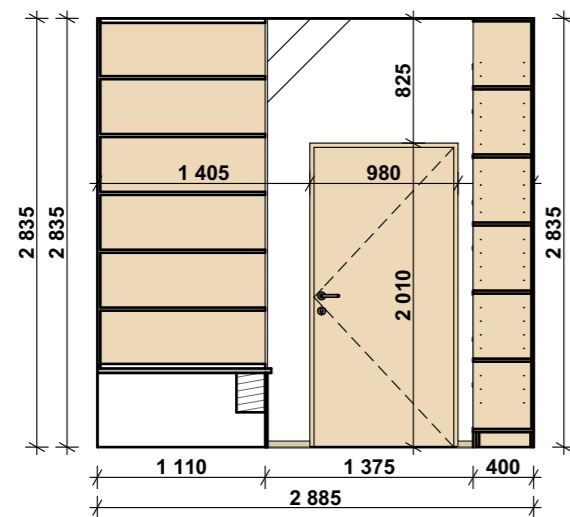


**POHLED 2**

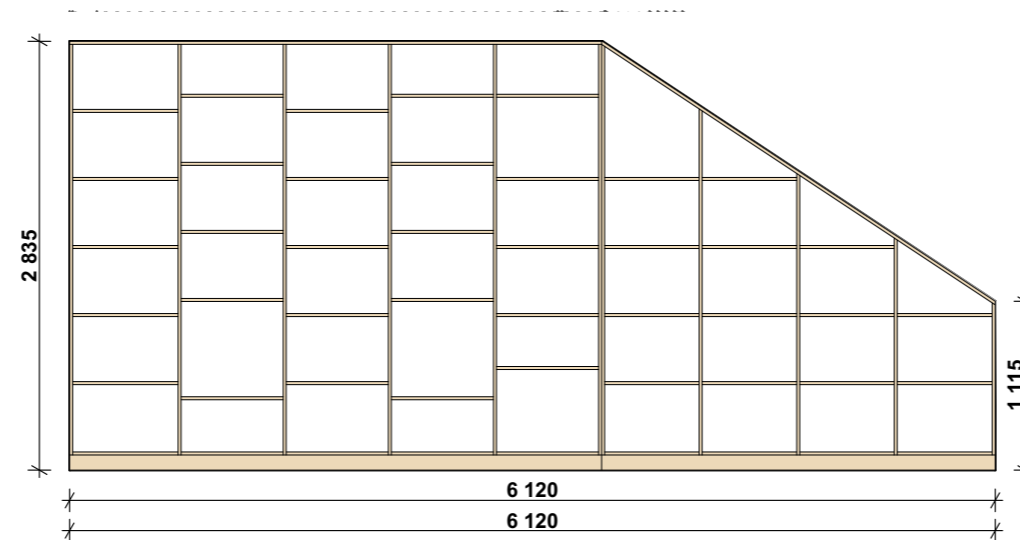

**POHLED 3**

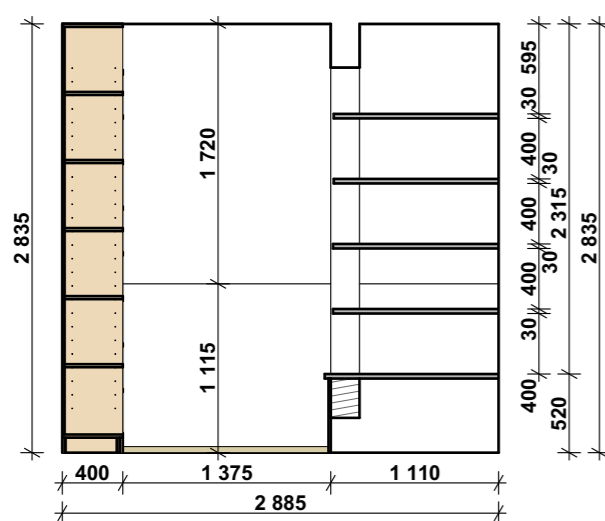

**POHLED 4**

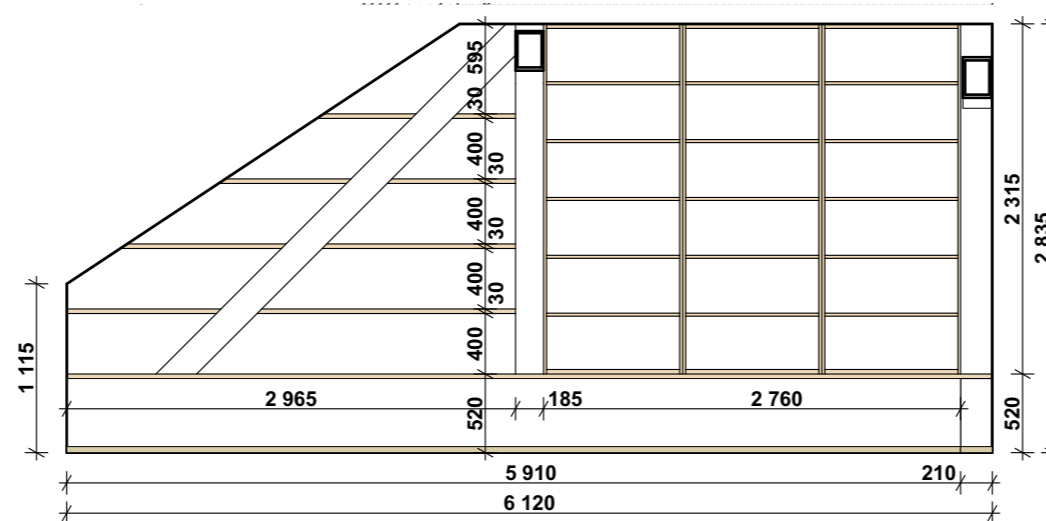

## MATERIÁLOVÉ ŘEŠENÍ

### Podlaha




- Vinylová plovoucí podlaha
- výměra č.m. 102 : 10,89 m<sup>2</sup>
- rozměr lamely: 18x122x0,4 cm
- povrch. úprava: dub bělený
- typ: Smart SPC Rigid Vinyl

### Soklová lišta



- Soklová lišta z PVC
- délka č.m. 102: 8,26 mb
- výška lišty: 4 cm
- povrch: fólie s dekorem běleného dubu

### Stěny

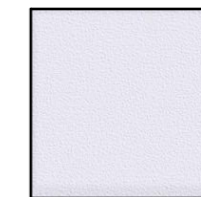

- Bílá výmalba
- výměra stěny č.m. 102 : 42,30 m<sup>2</sup>
- výměra strop č.m. 102 : 18,92 m<sup>2</sup>
- výmalba: bílá barva SDK stěn

### Interiérové dveře



- Dveře a obložkové zárubně
- z MDF desky
- v dekoru dřeva bělený dub
- rozměr č.m. 102: 900 x 1970 mm

### Poznámka:

Veškeré rozměry nutno ověřit na stavbě

akce:  
**Projektové práce – Zázemí zdravotnického personálu**  
Oddělení Gynekologie a Porodnice Nemocnice Nymburk, s.r.o.

datum:  
09/2020

stupeň dokumentace:  
DPS

**Web:** <https://architektpetrak.cz>  
**Adresa:** Hlavní třída 279/7  
35301 Mariánské Lázně  
**Tel.:** +420 737 984 812  
**E-mail:** pav.petrak@gmail.com

investor:  
Nemocnice Nymburk s.r.o.  
Boleslavská třída 425/9, 288 01 Nymburk

vypracoval:  
Marek Roch

odpovědný projektant:  
Ing. arch. Pavel Petrák


část:  
D.2. Interiérové řešení

měřítko: **1:50** | název výkresu:  
**Výkres interiérových pohledů místnosti č. 102**


číslo výkresu:  
**D.2.06**

# SKŘÍNĚ S REGÁLY

## PŮDORYS

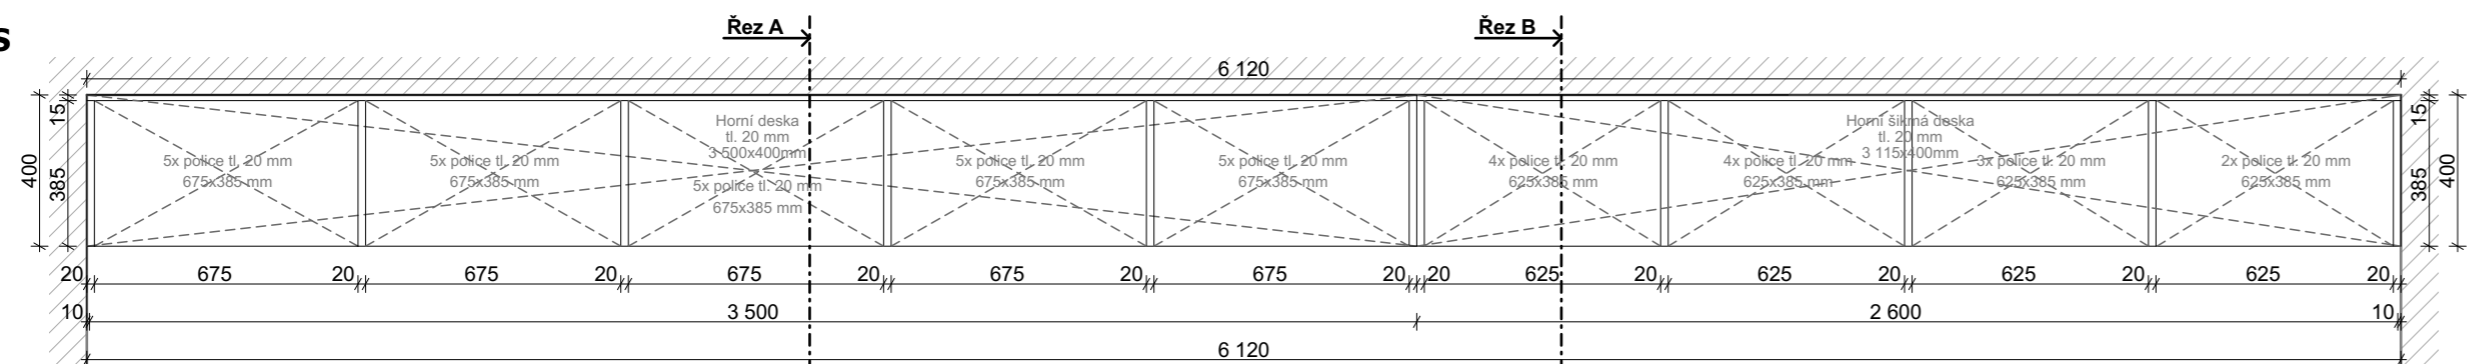


## ČELNÍ POHLED

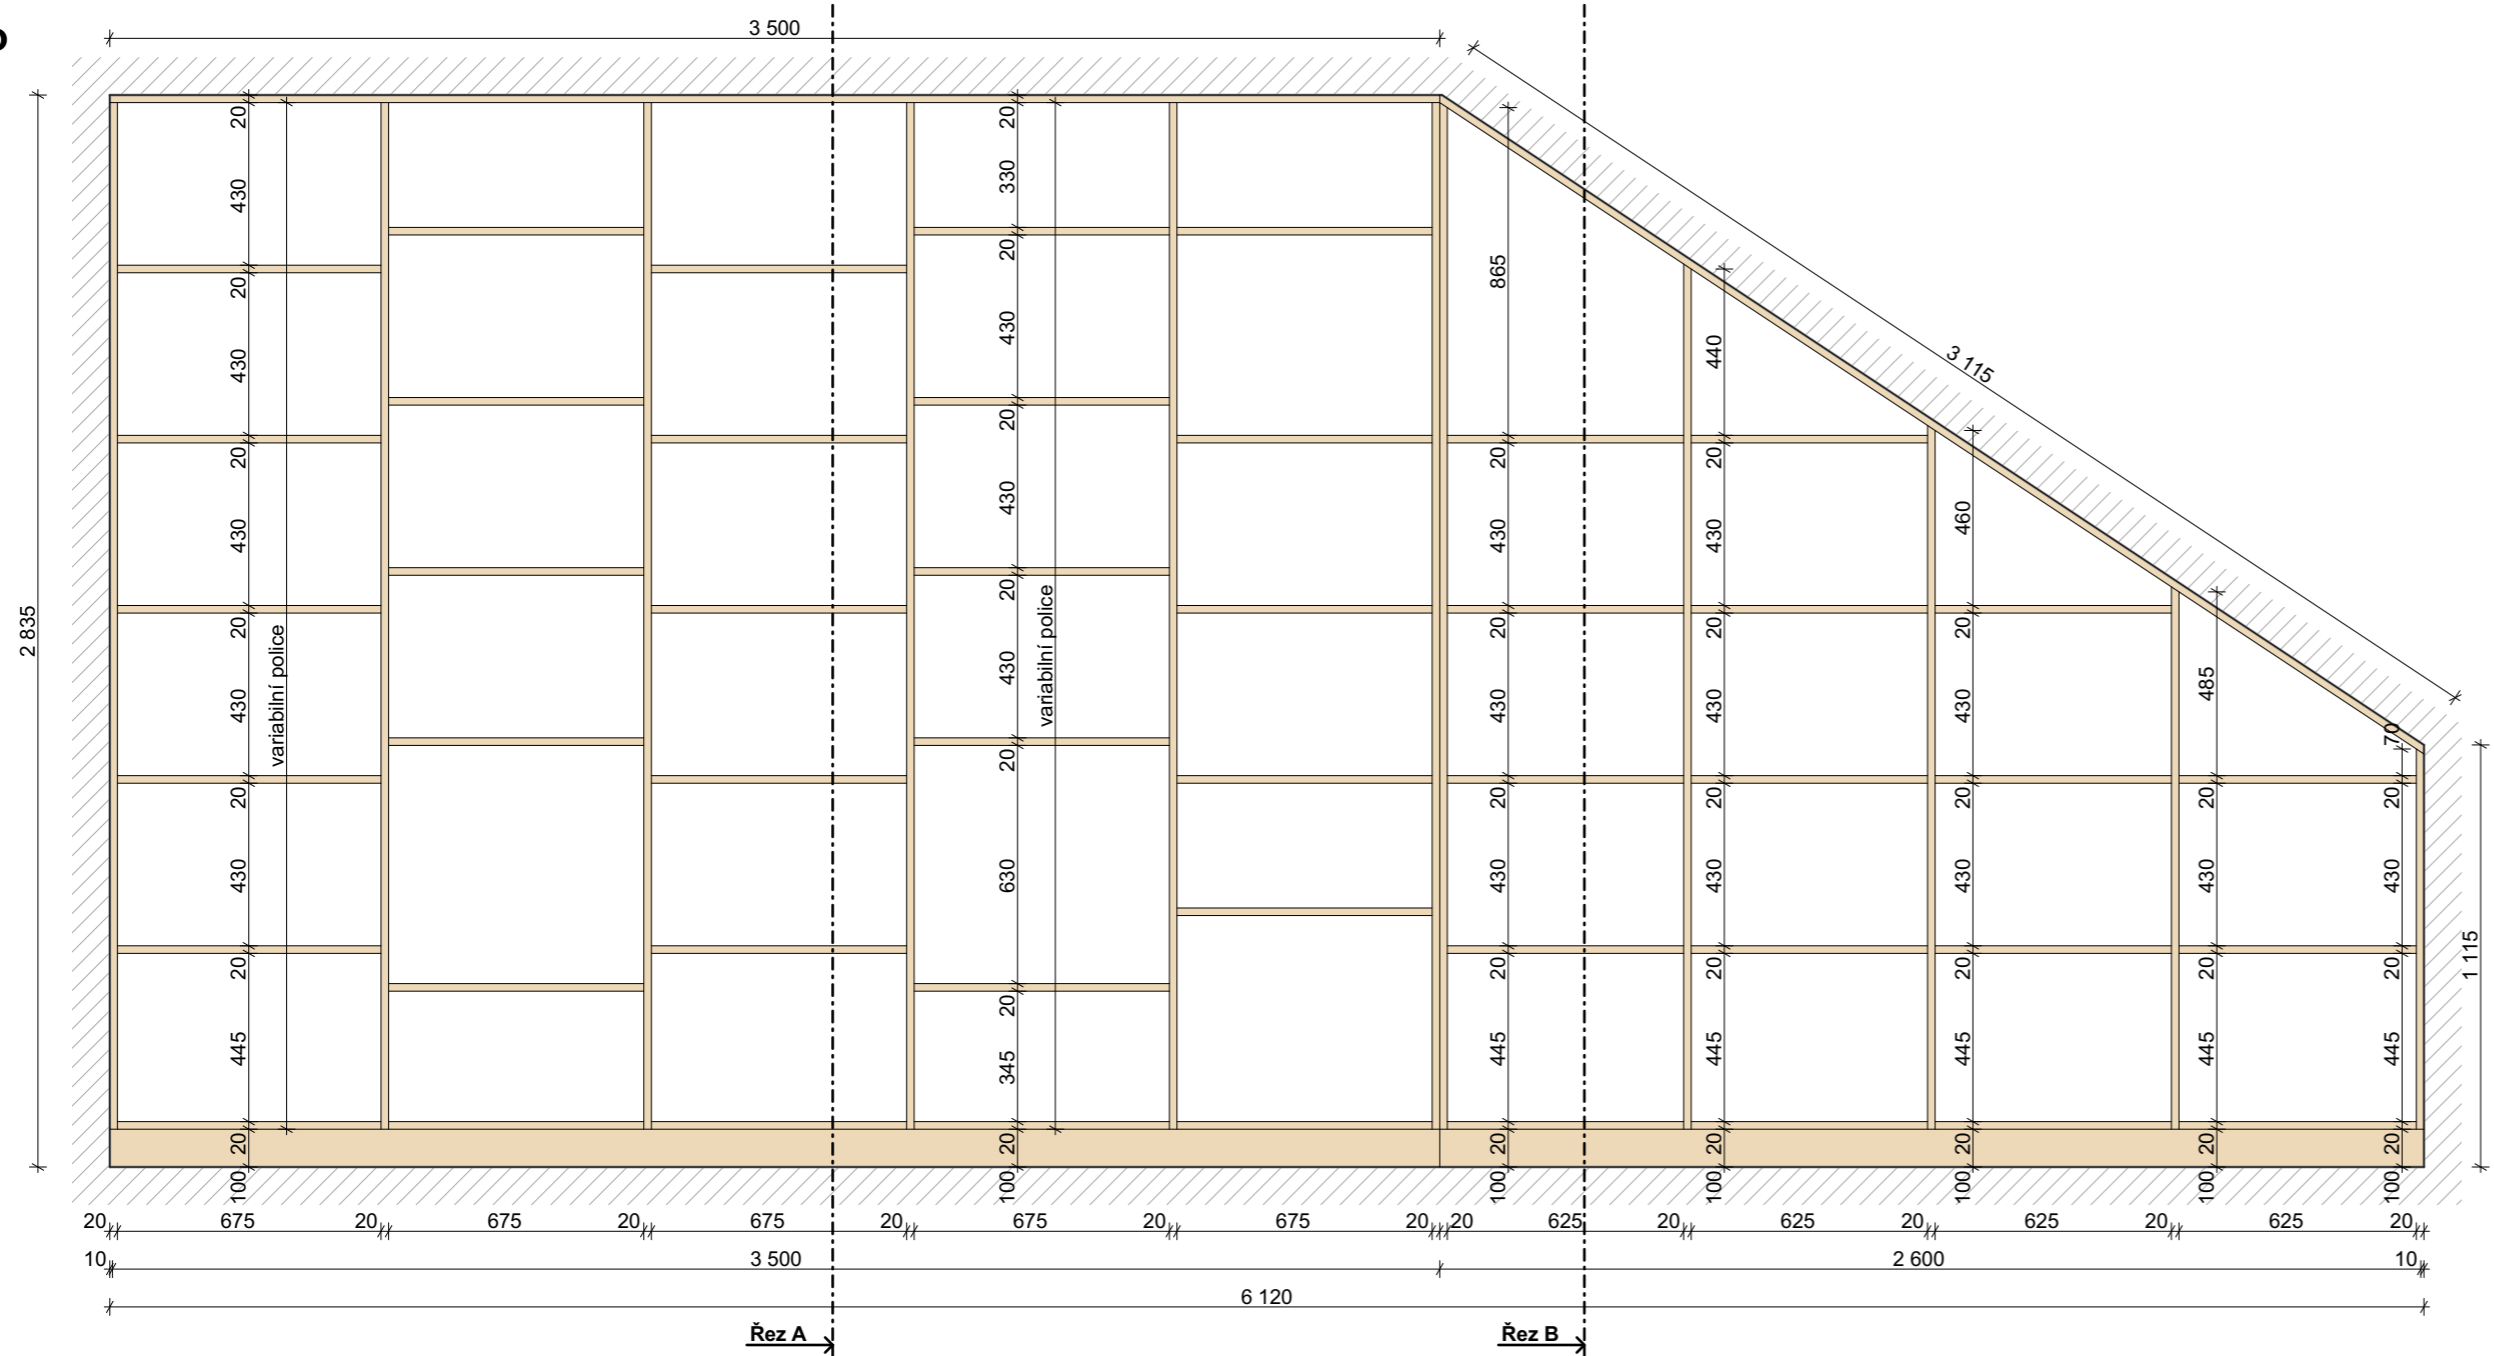

## MATERIÁLOVÉ ŘEŠENÍ

Barevná kombinace truhlářského výrobku je zřejmá z výkresu čelního pohledu a z výkresu řezu.

### Materiál

 


LTD Lamino  
- barva bílá

### Materiál




LTD Lamino  
- bělený dub

## ŘEZ A

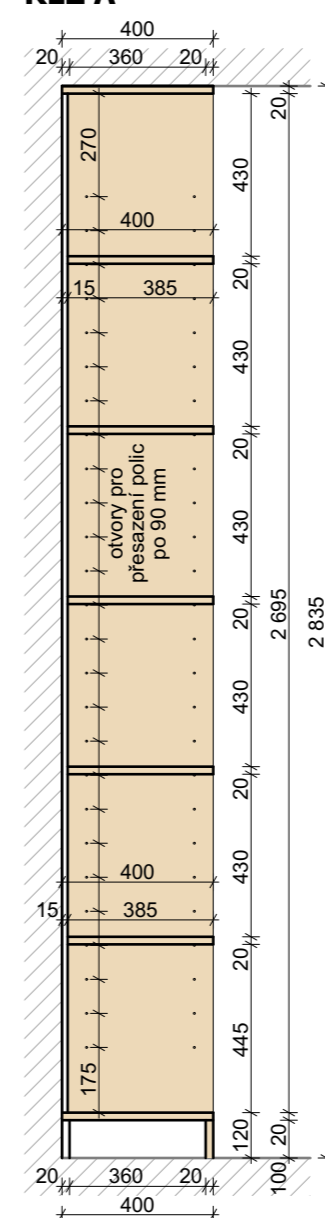


## ŘEZ B

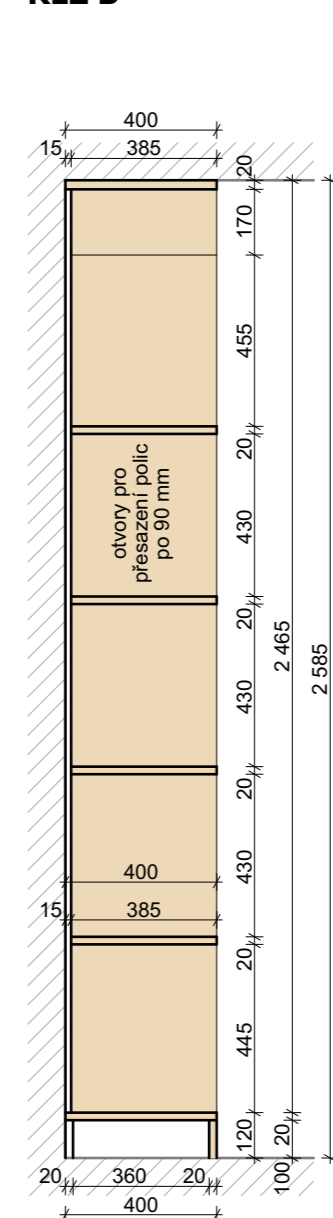

**Poznámka:**  
Veškeré rozměry nutno ověřit na stavbě


akce: <b>Projektové práce – Zázemí zdravotnického personálu</b>	datum: 09/2020	stupeň dokumentace: DPS	
investor: Nemocnice Nymburk s.r.o. Boleslavská třída 425/9, 288 01 Nymburk	vypracoval: Marek Roch	odpovědný projektant: Ing. arch. Pavel Petrák	<b>Web:</b> <a href="https://architektpetrak.cz">https://architektpetrak.cz</a> <b>Adresa:</b> 35301 Mariánské Lázně +420 737 984 812 <b>E-mail:</b> pav.petrak@gmail.com
část: D.2. Interiérové řešení	měřítko: 1:20	název výkresu: Výkres truhlářského výrobku místnosti č. 102	číslo výkresu: <b>D.2.07</b>

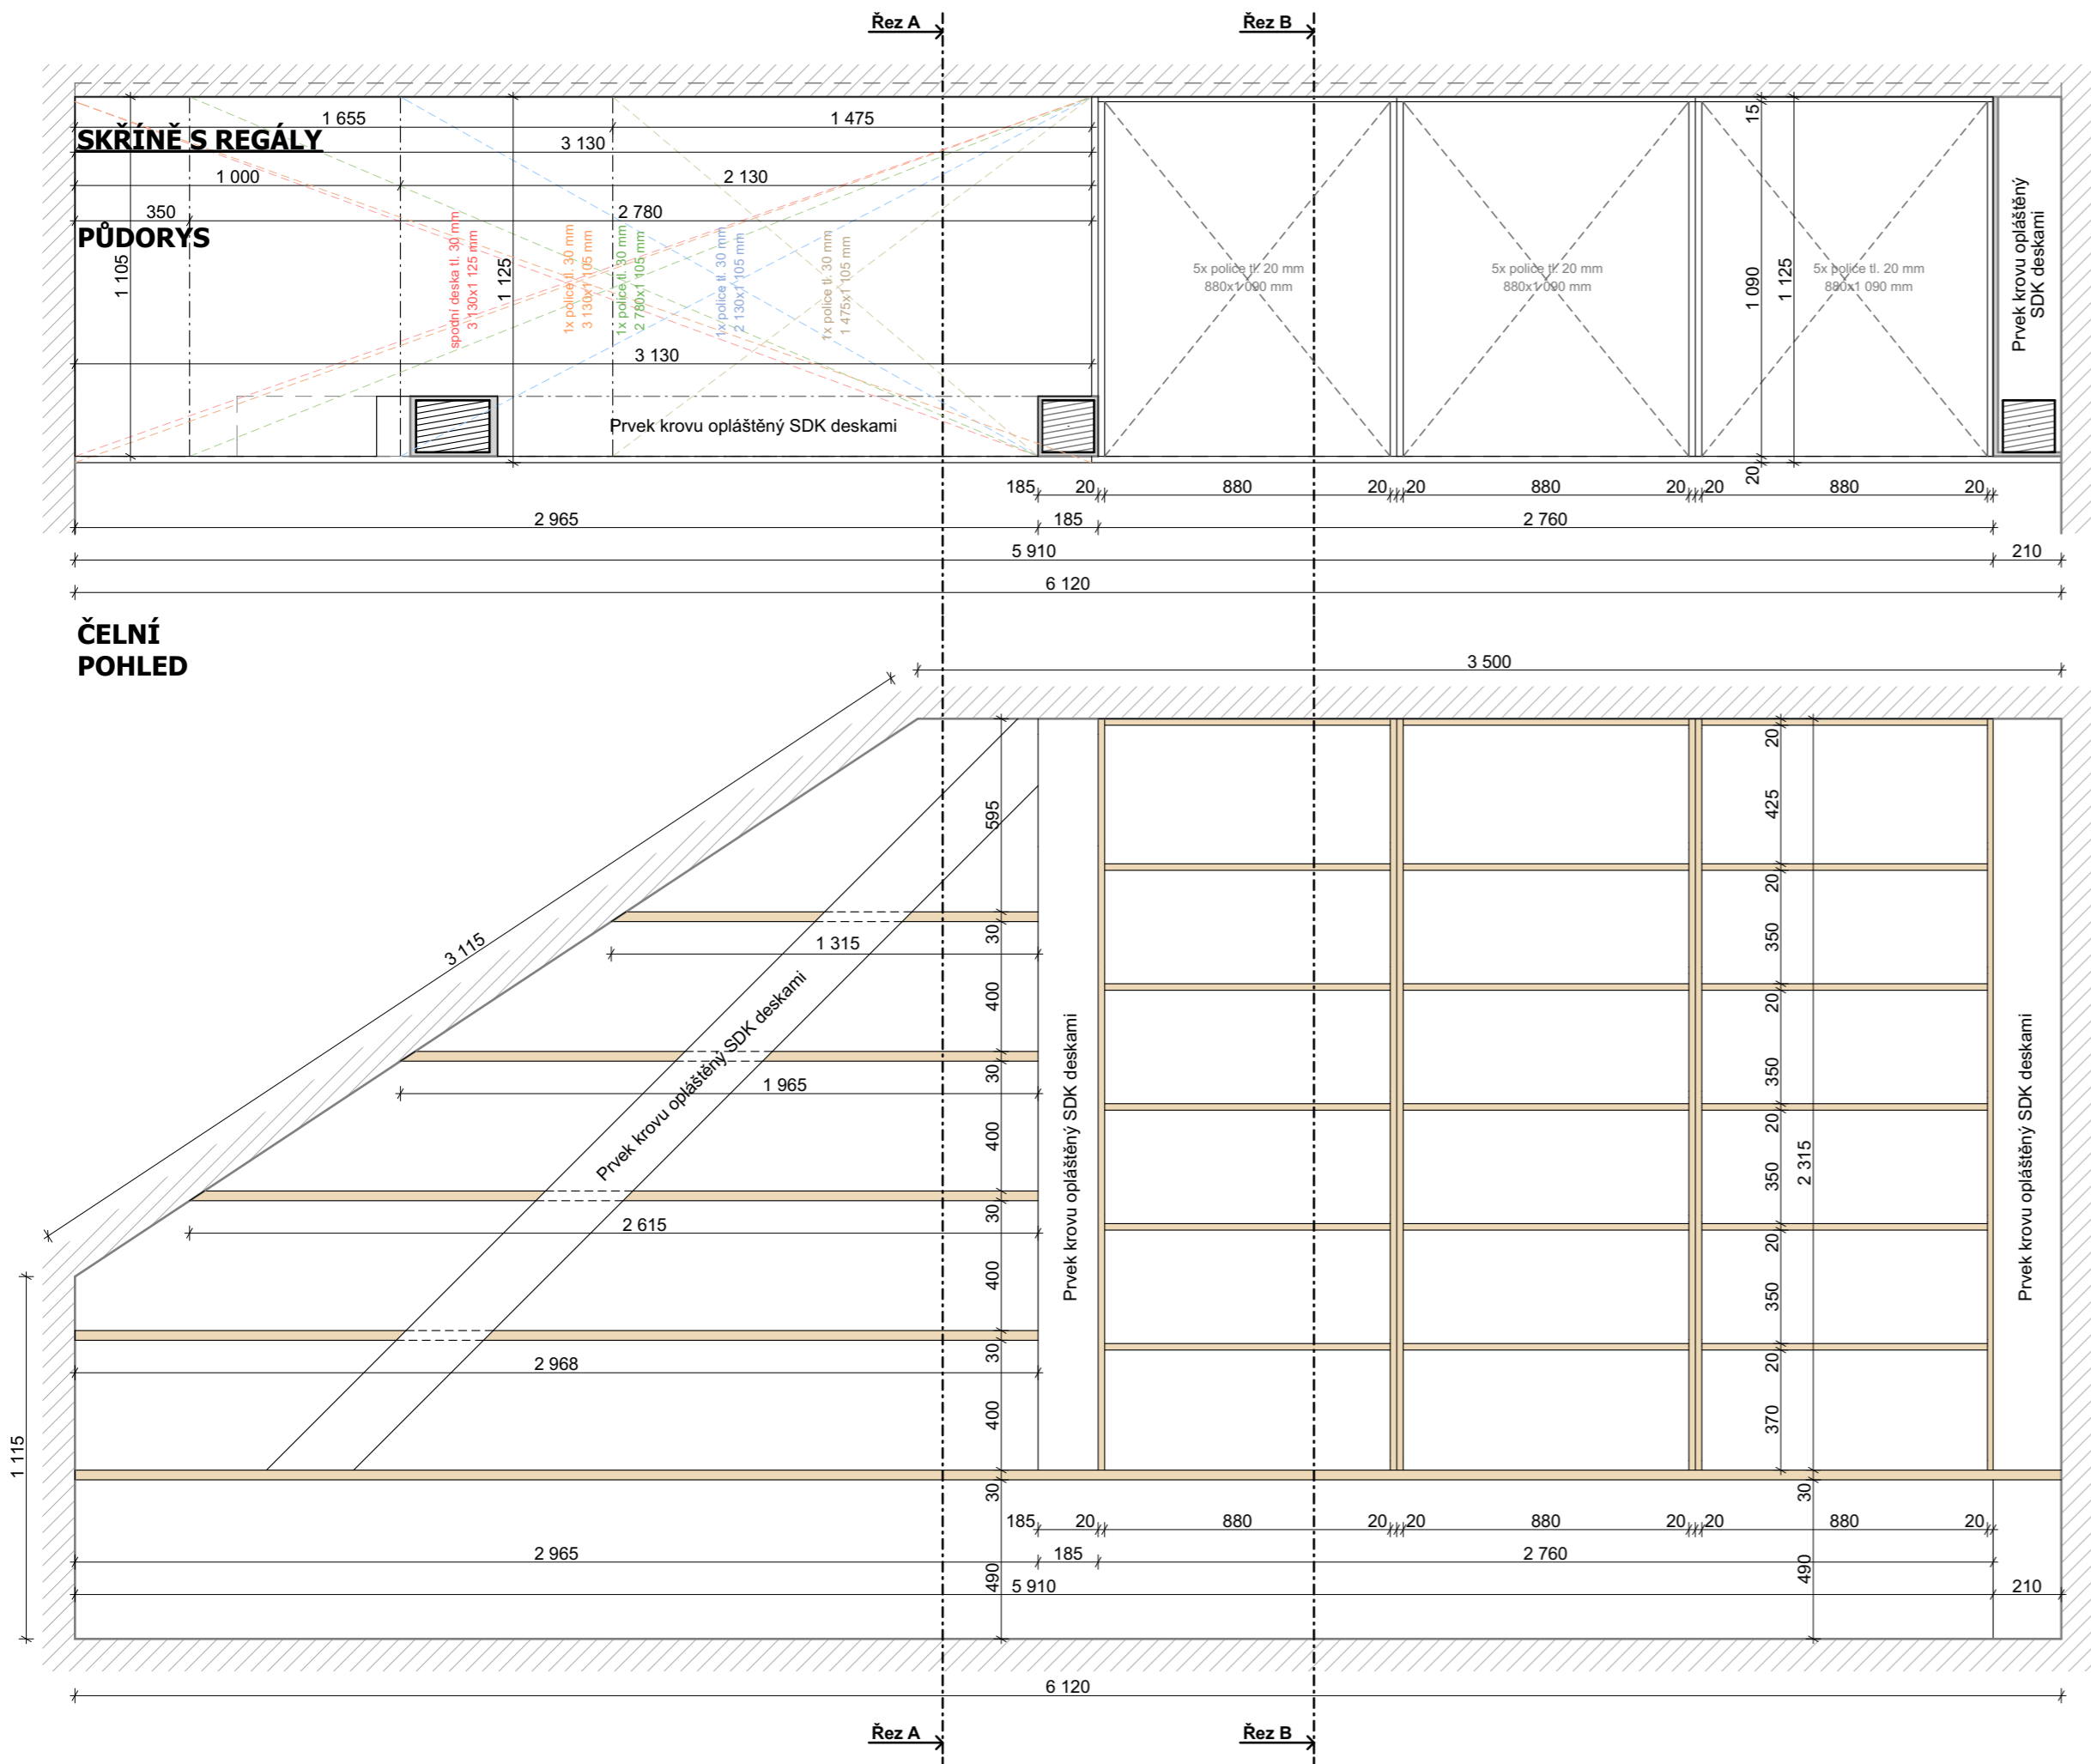

## MATERIÁLOVÉ ŘEŠENÍ

Barevná kombinace truhlářského výrobku je zřejmá z výkresu čelního pohledu a z výkresu řezu.

Materiál

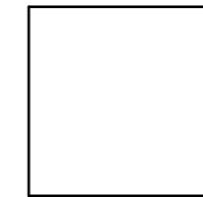

LTD Lamino  
- barva bílá

Materiál



LTD Lamino  
- bělený dub




*Handwritten signature in blue ink.*

**Poznámka:**  
Věškeré rozměry nutno ověřit na stavbě

akce:	datum:	stupeň dokumentace:	číslo výkresu:
<b>Projektové práce – Zájemí zdravotnického personálu</b>	09/2020	DPS	D.2.08
Oddělení Gynékolgie a Porodnice Nemocnice Nymburk, s.r.o.	odpovědný projektant:		
investor:	Ing. arch. Pavel Petrák		
Nemocnice Nymburk s.r.o.	E-mail: pav.petrak@gmail.com		
Boleslavská třída 425/9, 288 01 Nymburk			
část:	měřítko:		
D.2. Interiérové řešení	1:20	Výkres truhlářského výrobku místnosti č. 102	



## PŮDORYS ŘEŠENÉ MÍSTNOSTI

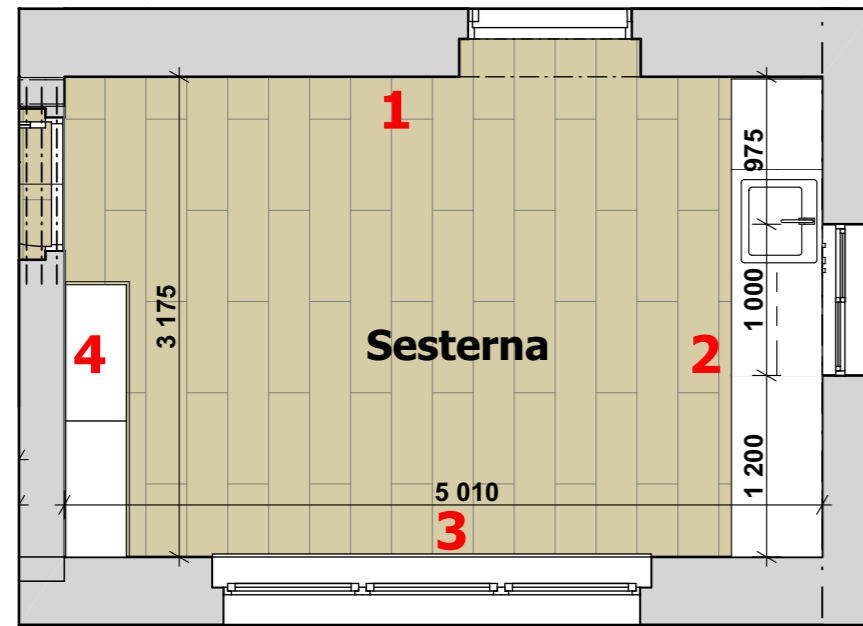

## MATERIÁLOVÉ ŘEŠENÍ

### Podlaha




Vinylová plovoucí podlaha  
 - výměra č.m. 101 : 29,73 m<sup>2</sup>  
 - rozměr lamely: 18x122x0,4 cm  
 - povrch. úprava: dub bělený  
 - typ: Smart SPC Rigid Vinyl

### Soklová lišta



Soklová lišta z PVC  
 - délka č.m. 101: 22,79 mb  
 - výška lišty: 4 cm  
 - povrch: fólie s dekorem běleného dubu

### Stěny

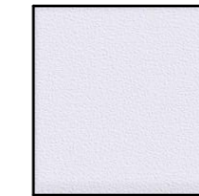

Bílá výmalba  
 - výměra stěny č.m. 101 : 63,87 m<sup>2</sup>  
 - výměra strop č.m. 101 : 34,13 m<sup>2</sup>  
 - výmalba: bílá barva SDK stěn

### Interiérové dveře



Dveře a obložkové zárubně  
 - z MDF desky  
 - v dekoru dřeva bělený dub  
 - rozměr č.m. 101: 800 x 1970 mm


### Interiérový obklad




Za kuchyňskou linkou a obklad stěny  
 - z MDF desky  
 - výměra č.m. 101: 1,89 m<sup>2</sup>  
 - tloušťka desky: 15 mm

## INTERIÉROVÉ POHLEDY


POHLED 1

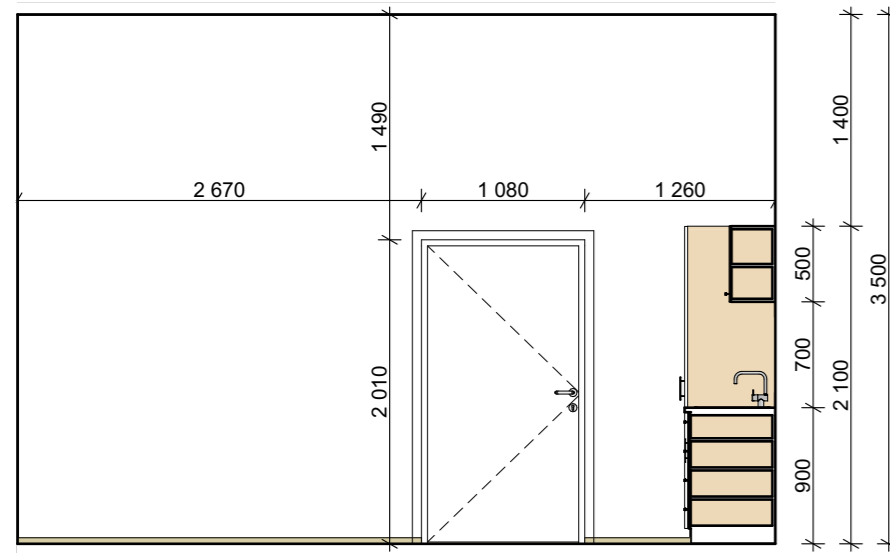


POHLED 2

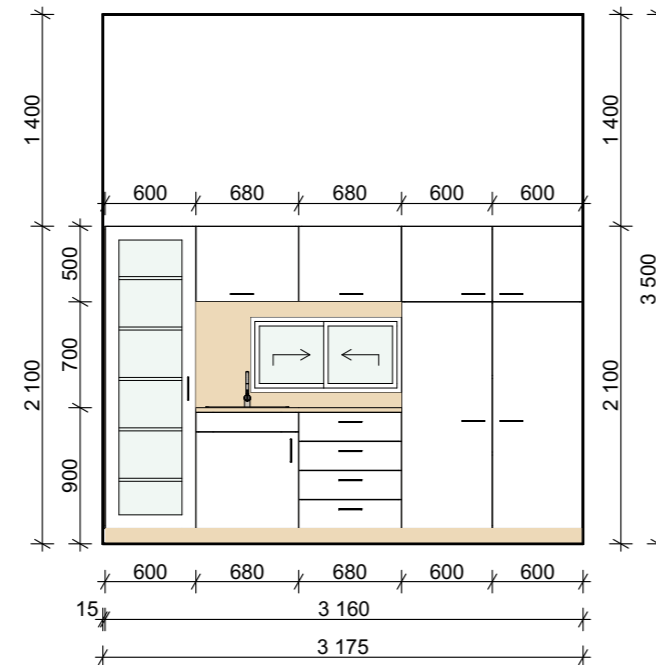

POHLED 3

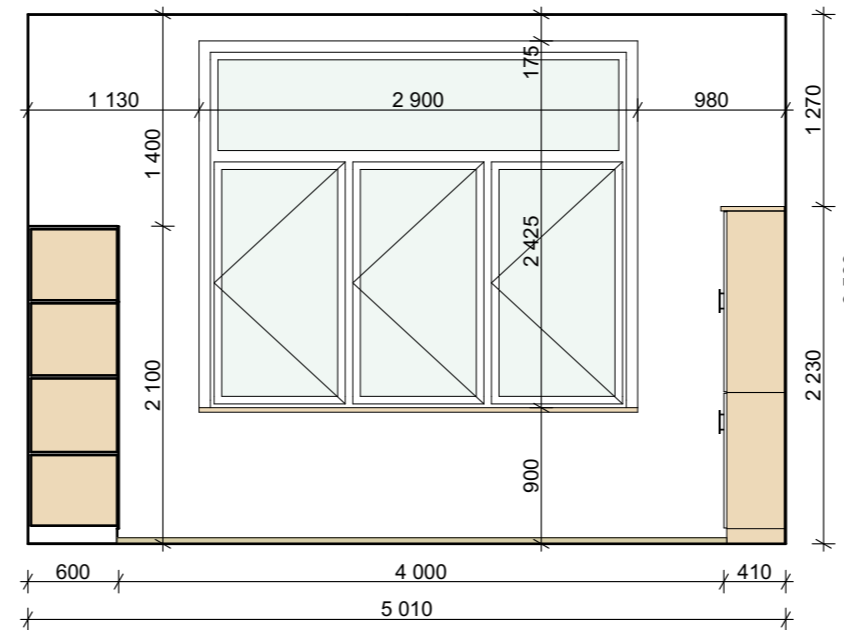

POHLED 4

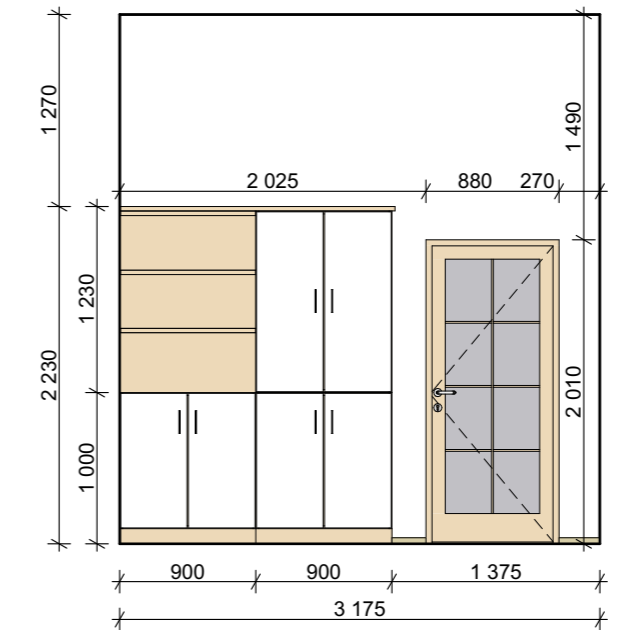


**Poznámka:**  
 Veškeré rozměry nutno ověřit na stavbě


akce: <b>Projektové práce – Zázemí zdravotnického personálu</b> Oddělení Gynekologie a Porodnice Nemocnice Nymburk, s.r.o.	datum: 09/2020	stupeň dokumentace: DPS	
investor: Nemocnice Nymburk s.r.o. Boleslavská třída 425/9, 288 01 Nymburk	vypracoval: Marek Roch	odpovědný projektant: Ing. arch. Pavel Petrák	<b>Web:</b> <a href="https://architektpetrak.cz">https://architektpetrak.cz</a> <b>Adresa:</b> 35301 Mariánské Lázně Hlavní třída 279/7 <b>Tel.:</b> +420 737 984 812 <b>E-mail:</b> pav.petrak@gmail.com
část: D.2. Interiérové řešení	měřítko: 1:50	název výkresu: Výkres interiéru místnosti sesterny	číslo výkresu: <b>D.2.09</b>

## KUCHYŇSKÁ LINKA


### PŮDORYS SPODNÍCH SKŘÍŇEK

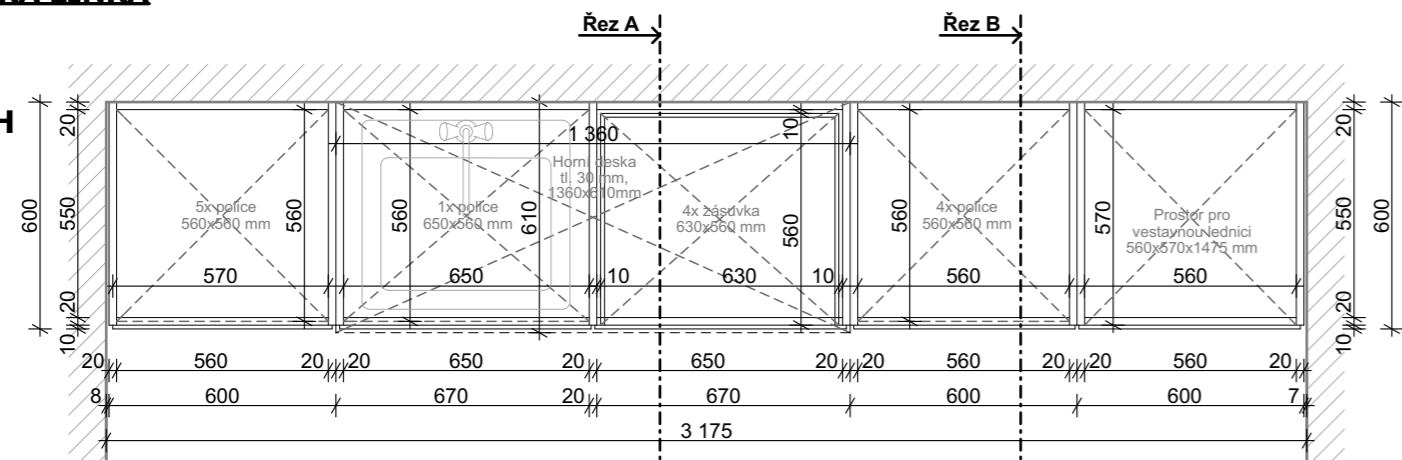


### PŮDORYS HORNÍCH SKŘÍŇEK

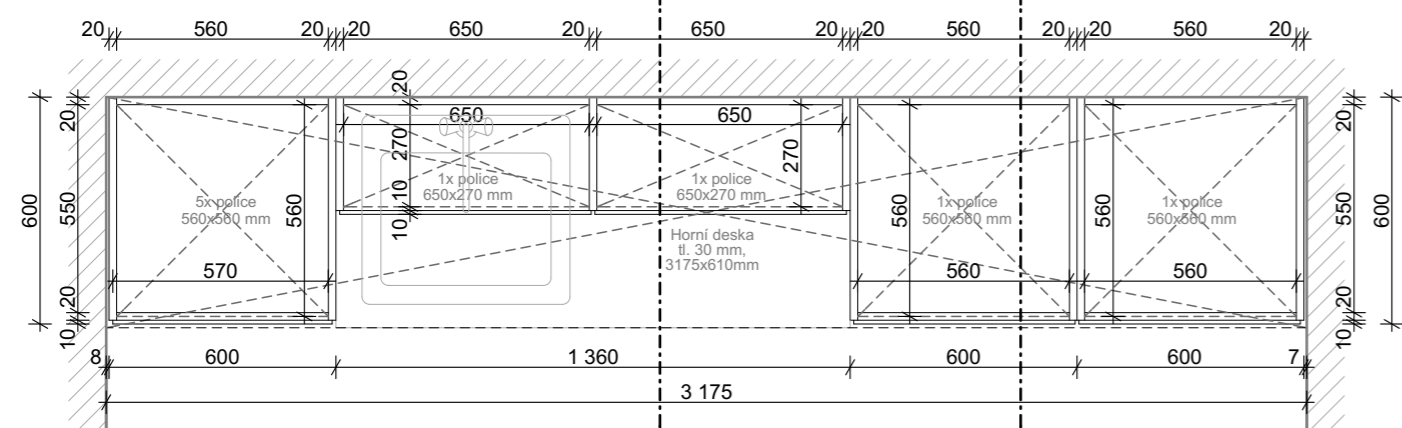


### ČELNÍ POHLED

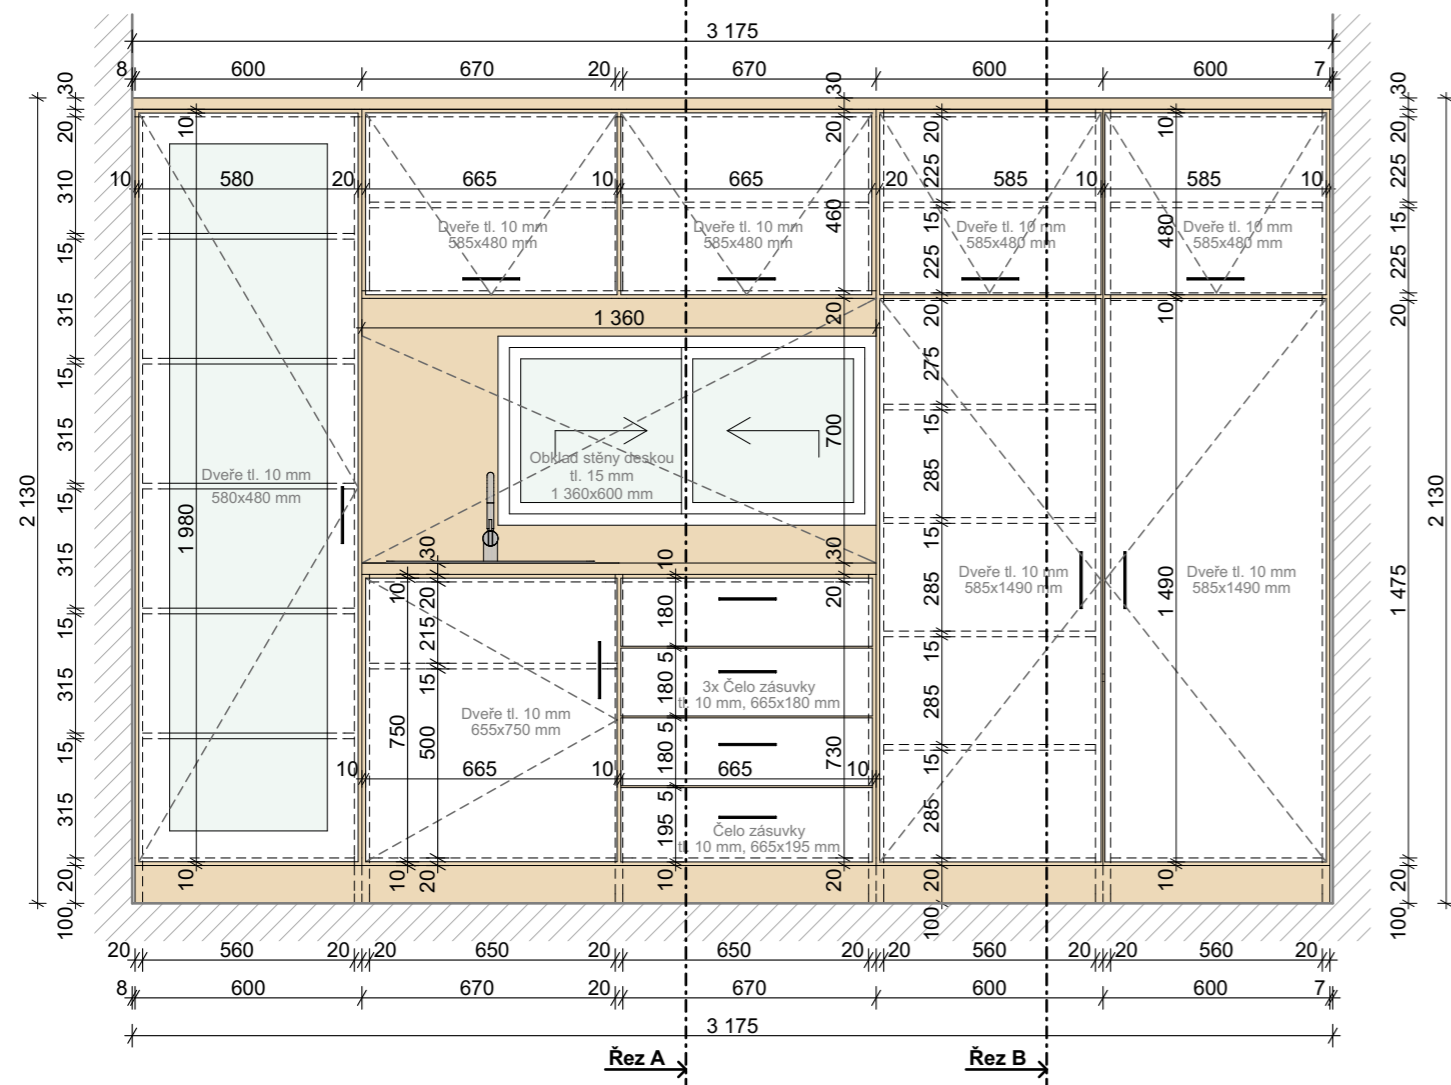

### ŘEZ A

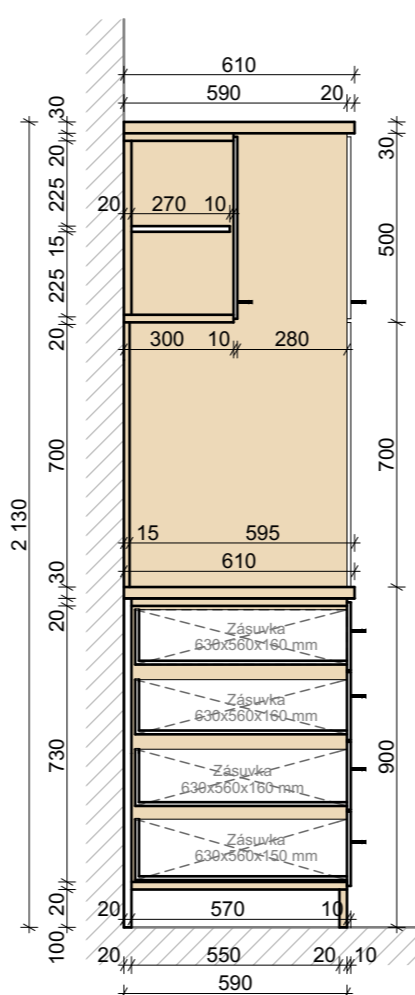


### ŘEZ B

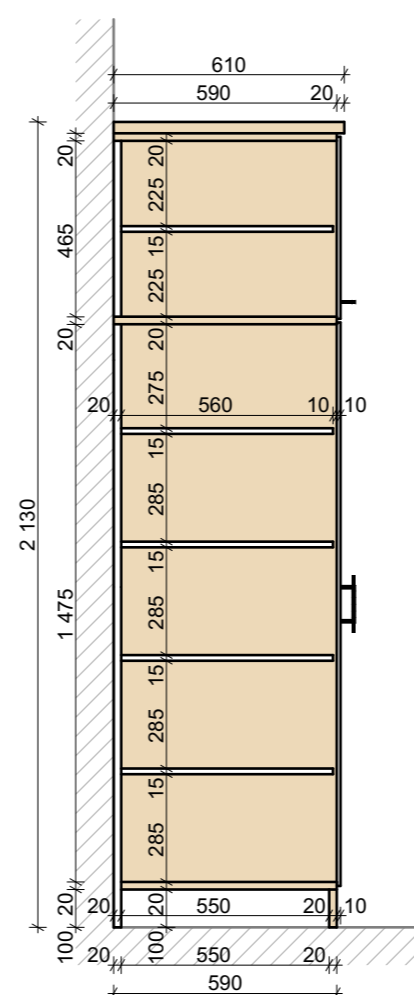

## MATERIÁLOVÉ ŘEŠENÍ

Barevná kombinace truhlářského výrobku je zřejmá z výkresu čelního pohledu a z výkresu řezu.

### Materiál

 

LTD Lamino  
- barva bílá

### Materiál



LTD Lamino  
- bělený dub

### Příslušenství



Dveřní madlo  
- kovové  
- povrchová úprava v černé barvě  
- délka 150 mm  
- rozteč vrtání 96 mm

### Příslušenství



Dřez bez odkapávače  
- materiál: nerez  
- rozměr: 480x480 mm  
- hloubka: 155 mm mm

### Příslušenství



Dřezová baterie  
- výrobce: Sapho  
- typ: Kasiopea  
- materiál: chrom  
- výška: 196 mm


### Poznámka:

Veškeré rozměry nutno ověřit na stavbě


akce: <b>Projektové práce – Zázemí zdravotnického personálu</b> Oddělení Gynekologie a Porodnice Nemocnice Nymburk, s.r.o.	datum: 09/2020	stupeň dokumentace: DPS	
investor: Nemocnice Nymburk s.r.o. Boleslavská třída 425/9, 288 01 Nymburk	vypracoval: Marek Roch	odpovědný projektant: Ing. arch. Pavel Petrák	<b>Web:</b> <a href="https://architektpetrak.cz">https://architektpetrak.cz</a> <b>Adresa:</b> Hlavní třída 279/7 35301 Mariánské Lázně <b>Tel.:</b> +420 737 984 812 <b>E-mail:</b> pav.petrak@gmail.com
část: D.2. Interiérové řešení	měřítko: 1:20	název výkresu: Výkres truhlářského výrobku místnosti sesterny	číslo výkresu: <b>D.2.10</b>

## SKŘÍNĚ S POLICEMI


### PŮDORYS SPODNÍCH SKŘÍNĚK

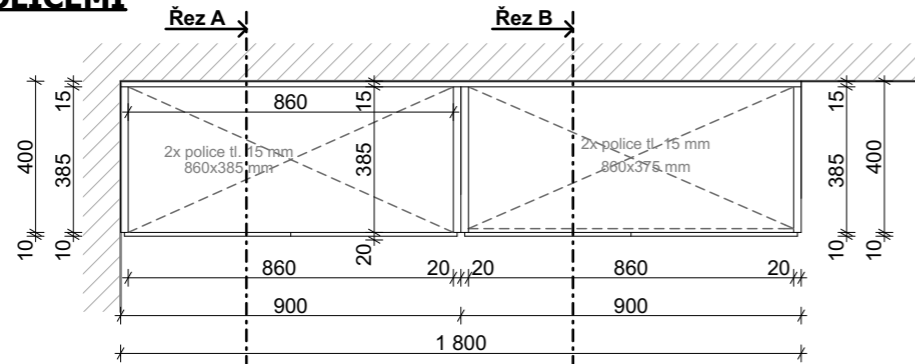

### PŮDORYS HORNÍCH SKŘÍNĚK

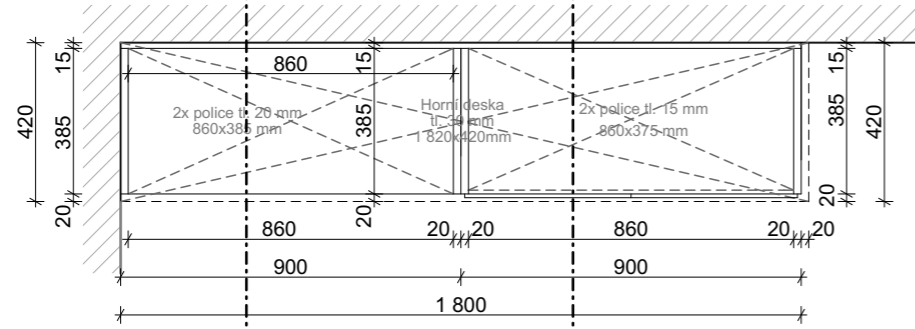


### ČELNÍ POHLED

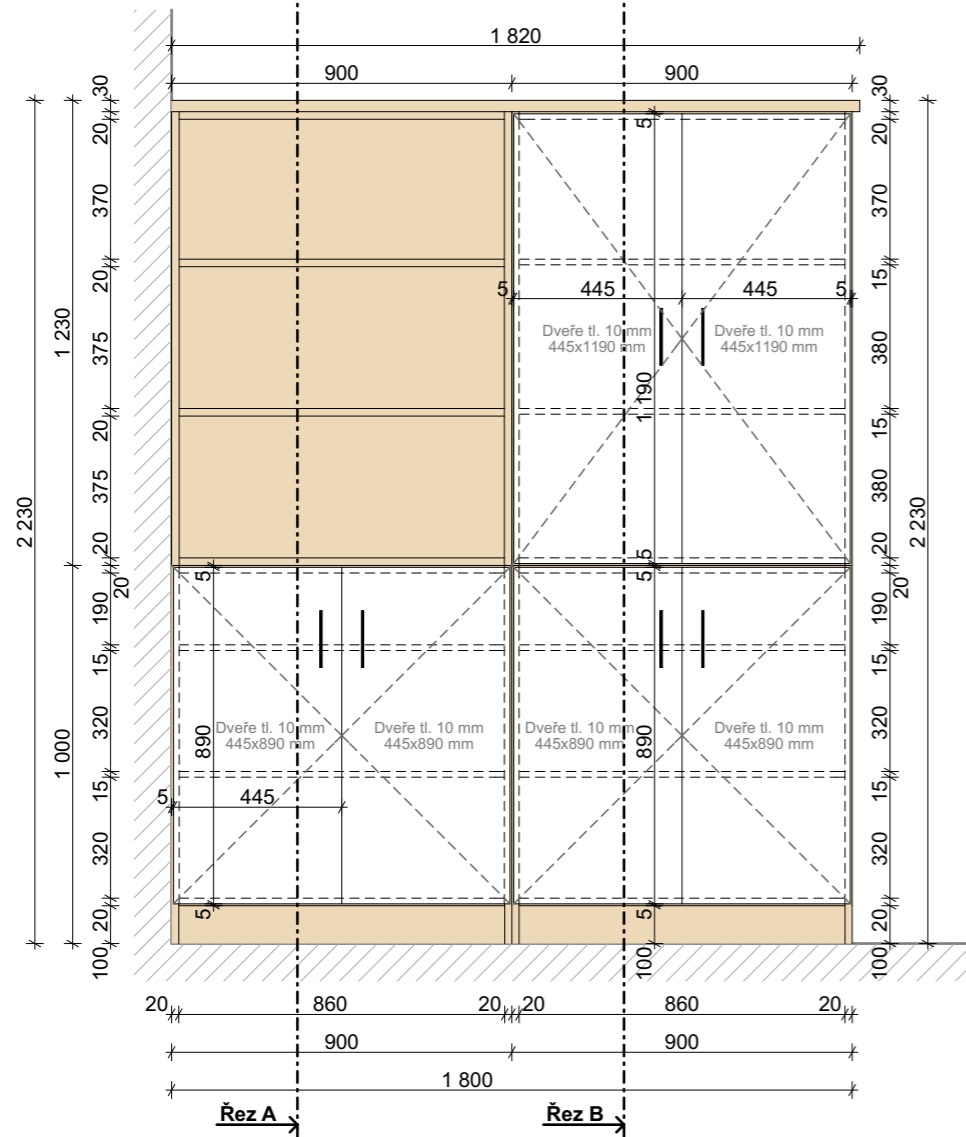

## MATERIÁLOVÉ ŘEŠENÍ

Barevná kombinace truhlářského výrobku je zřejmá z výkresu čelního pohledu a z výkresu řezu.

Materiál

 


LTD Lamino  
- barva bílá

Materiál




LTD Lamino  
- bělený dub

### ŘEZ A

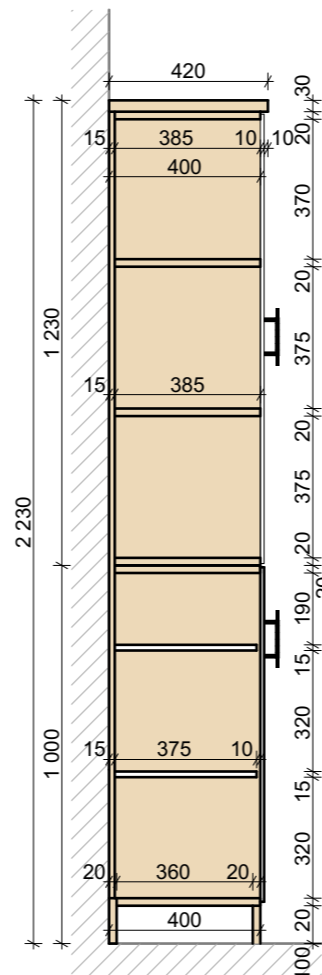

### ŘEZ B

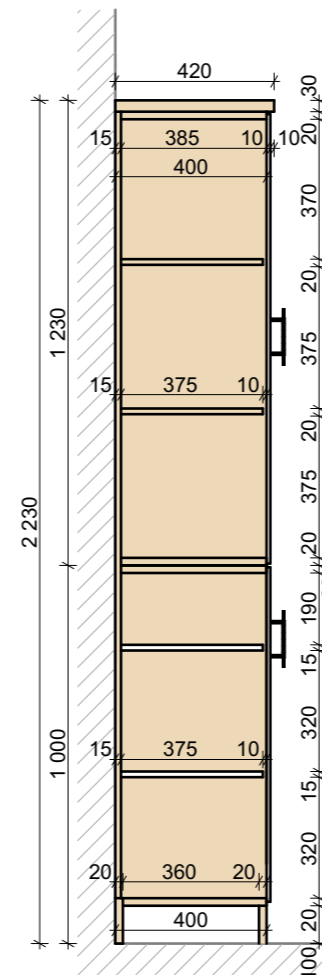

*Petrák*

### Poznámka:

Veškeré rozměry nutno ověřit na stavbě

akce:  
**Projektové práce – Zázemí zdravotnického personálu**  
Oddělení Gynekologie a Porodnice Nemocnice Nymburk, s.r.o.

datum:  
09/2020

stupeň dokumentace:  
DPS

**Web:** <https://architektpetrak.cz>  
**Adresa:** Hlavní třída 279/7  
35301 Mariánské Lázně  
**Tel.:** +420 737 984 812  
**E-mail:** pav.petrak@gmail.com

investor:  
Nemocnice Nymburk s.r.o.  
Boleslavská třída 425/9, 288 01 Nymburk

vypracoval:  
Marek Roch


odpovědný projektant:  
Ing. arch. Pavel Petrák

část:  
D.2. Interiérové řešení





měřítko: **1:20** | název výkresu:  
**Výkres truhlářského výrobku místnosti sesterny**

číslo výkresu:  
**D.2.11**

## PŮDORYS ŘEŠENÉ MÍSTNOSTI

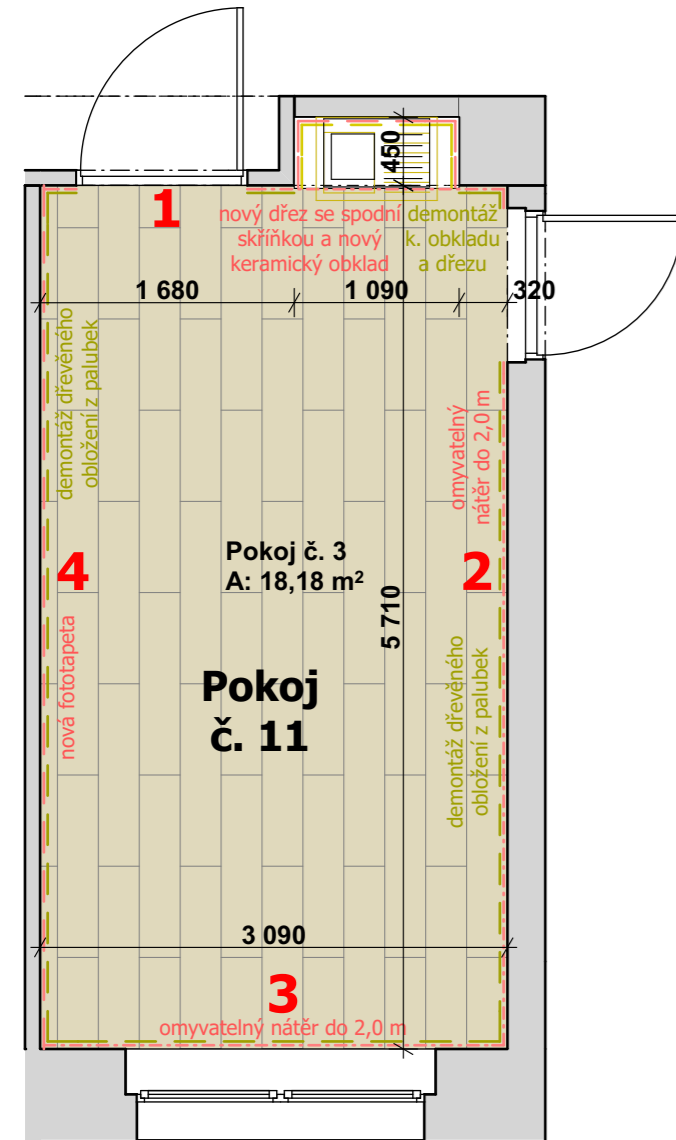

## INTERIÉROVÉ POHLEDY

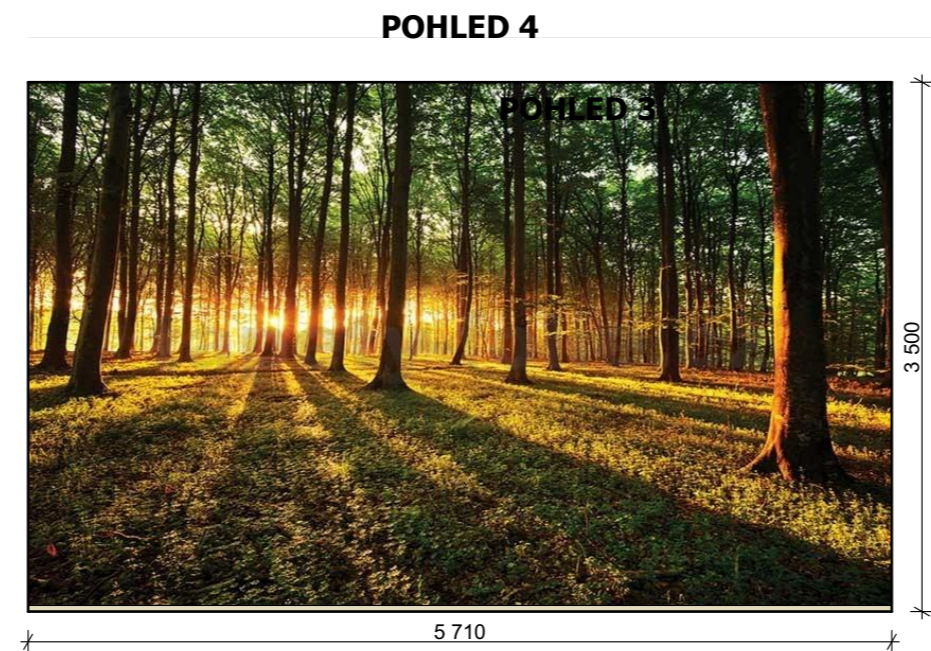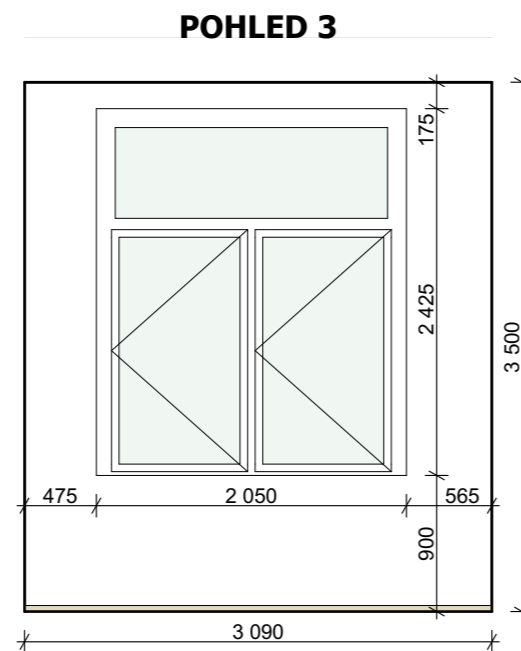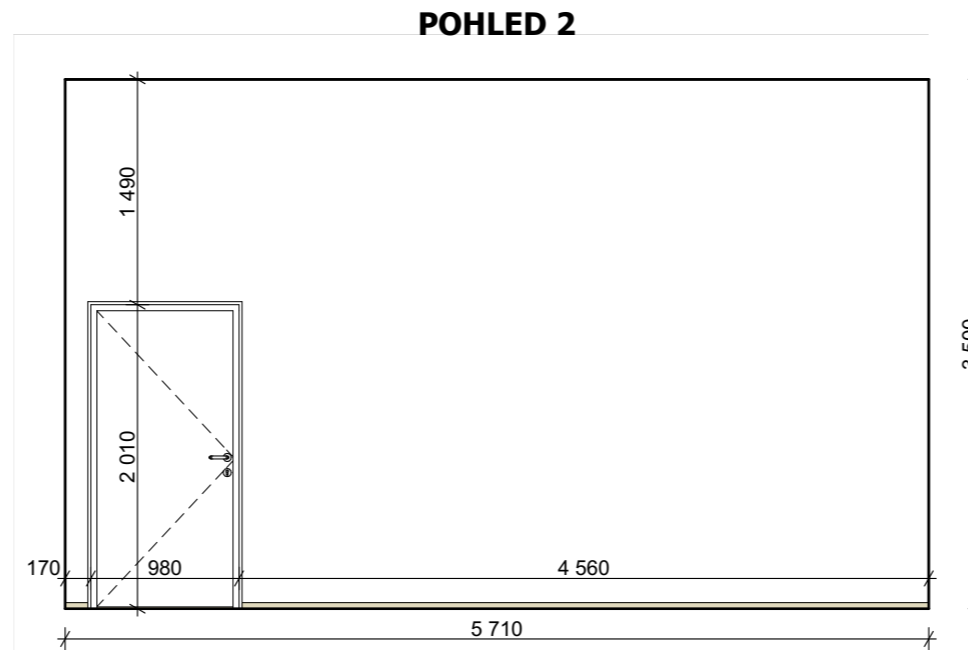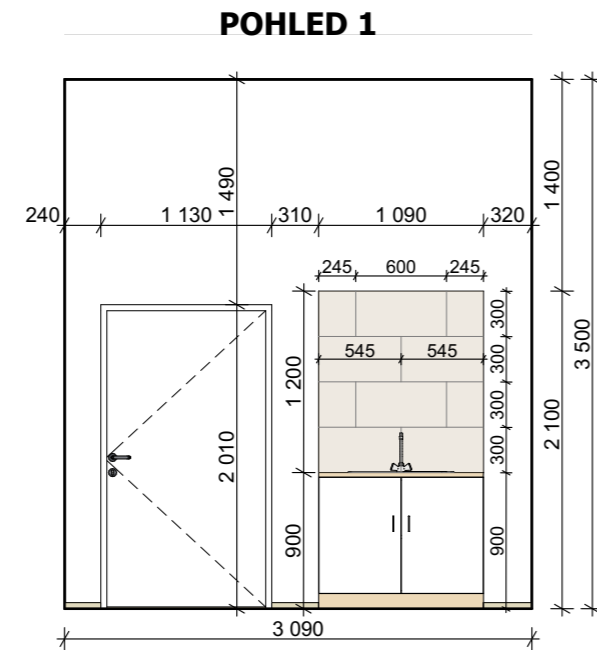

## MATERIÁLOVÉ ŘEŠENÍ

### Podlaha




Lepené PVC v roli  
- výměra: 29,73 m<sup>2</sup>  
- elektrostatické  
- povrch. imitace: dub bělený

### Soklová lišta




Soklová lišta z PVC  
- délka: 22,79 mb  
- výška lišty: 4 cm  
- povrch: fólie s dekorem běleného dubu

### Stěny

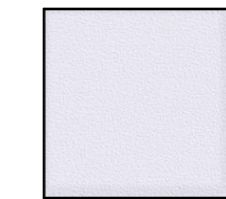

Bílá výmalba  
- výměra stěny: 63,87 m<sup>2</sup>  
- výměra strop: 34,13 m<sup>2</sup>

### Fototapeta

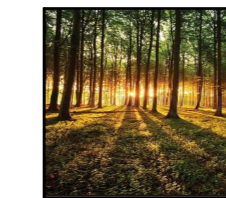

Samolepící fototapeta  
- omyvatelná  
- podklad obrousit a stěnu vyštukovat jemným štukem


### Obklady



Keramický obklad z dlaždic  
- výměra: 1,31 m<sup>2</sup>  
- rozměr dlaždice: 60x30x2 cm  
- typ: Chald Bianco

## Skříňka se dřezem

### Materiál

 

LTD Lamino  
- barva bílá

### Materiál




LTD Lamino  
- bělený dub

### Příslušenství



Dveřní madlo  
- kovové  
- pov. úprava v černé barvě  
- délka 150 mm  
- rozteč vrtání 96 mm

### Příslušenství

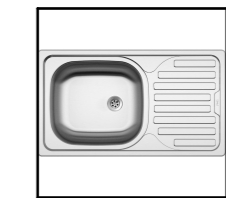

Dřez  
- materiál: nerez  
- rozměr: 760x430 mm  
- hloubka: 160 mm mm

### Příslušenství




Dřezová baterie  
- výrobce: Sapho  
- typ: Kasiopea  
- materiál: chrom  
- výška: 196 mm







**Poznámka:**  
Veškeré rozměry nutno ověřit na stavbě

akce: <b>Projektové práce – Zázemí zdravotnického personálu</b> Oddělení Gynekologie a Porodnice Nemocnice Nymburk, s.r.o.	datum: 09/2020	stupeň dokumentace: DPS	
investor: Nemocnice Nymburk s.r.o. Boleslavská třída 425/9, 288 01 Nymburk	vypracoval: Marek Roch	odpovědný projektant: Ing. arch. Pavel Petrák	<b>Web:</b> <a href="https://architektpetrak.cz">https://architektpetrak.cz</a> <b>Adresa:</b> Hlavní třída 279/7 35301 Mariánské Lázně <b>Tel.:</b> +420 737 984 812 <b>E-mail:</b> pav.petrak@gmail.com
část: D.2. Interiérové řešení	měřítko: 1:50	název výkresu: Výkres interiéru pokoje č. 11	číslo výkresu: <b>D.2.12</b>

## PŮDORYS ŘEŠENÉ MÍSTNOSTI

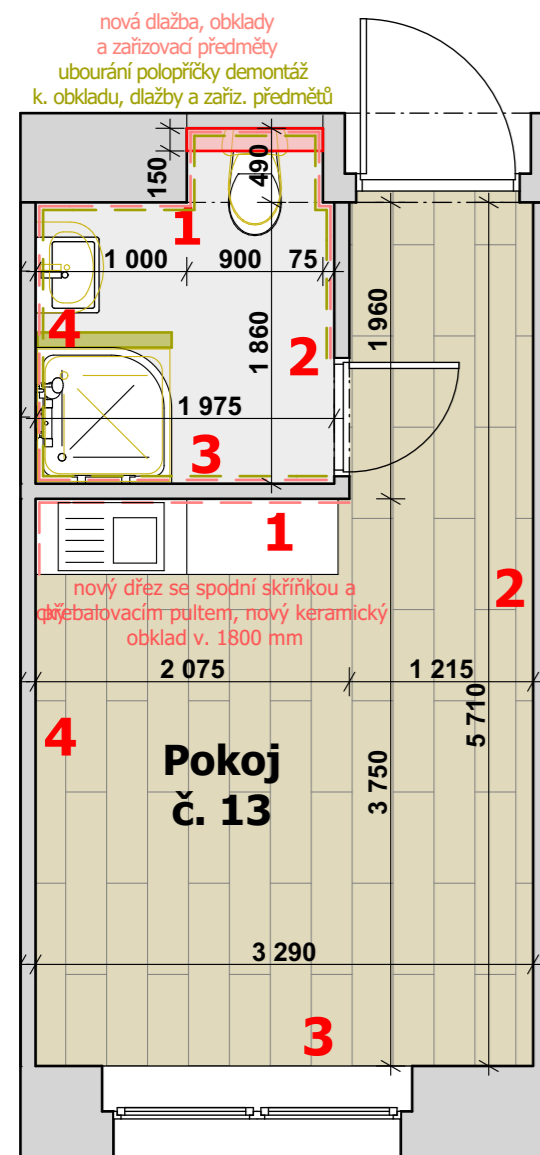

## INTERIÉROVÉ POHLEDY

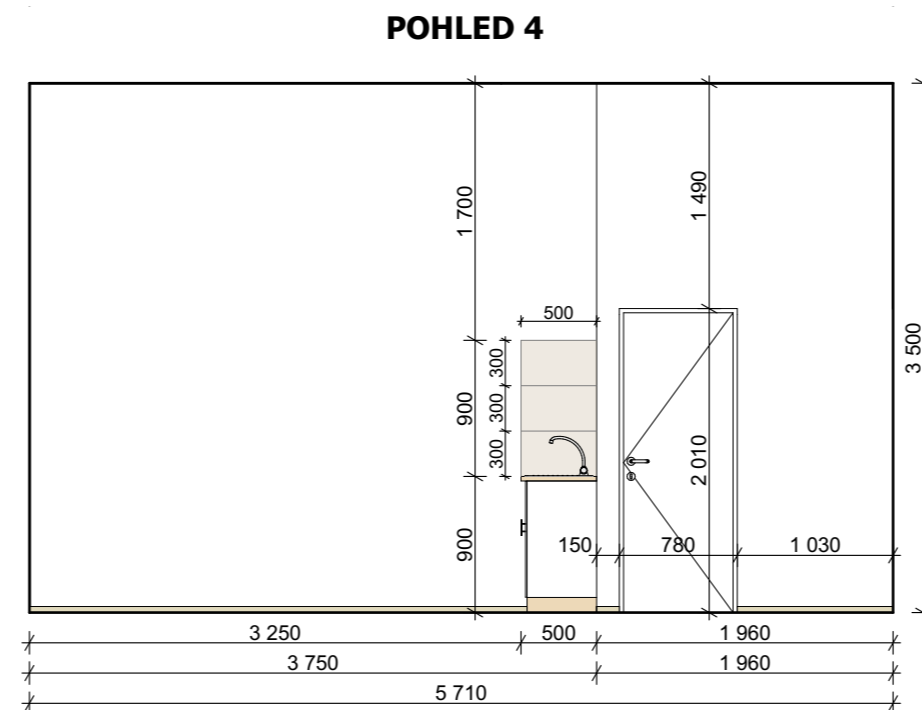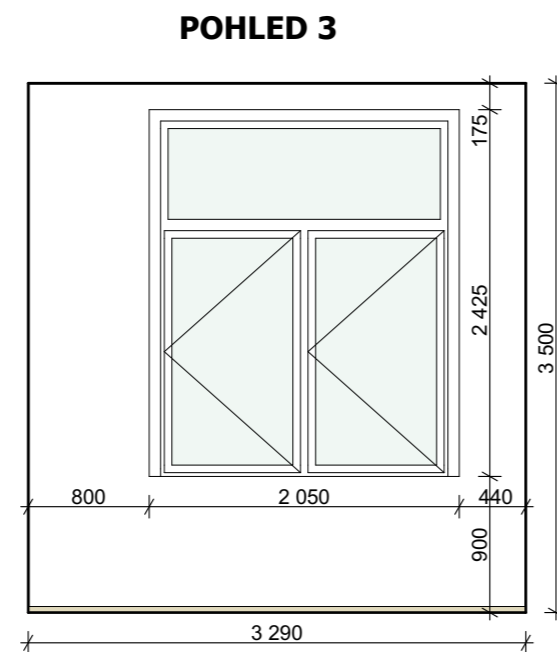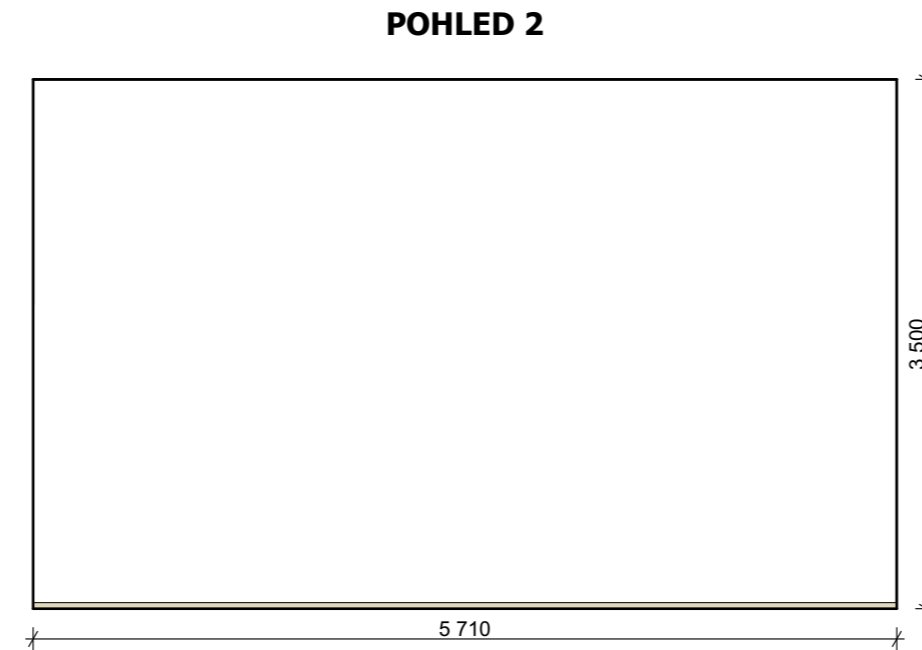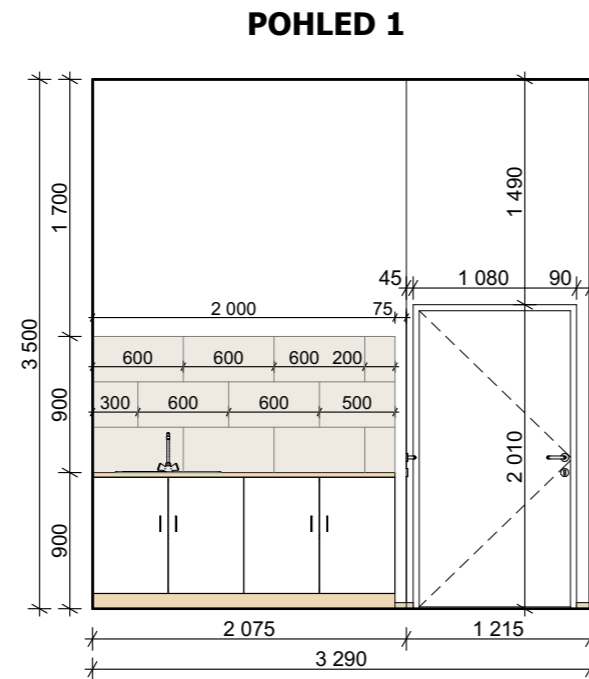

## MATERIÁLOVÉ ŘEŠENÍ

### Podlaha




Lepené PVC v roli  
- výměra: 29,73 m<sup>2</sup>  
- elektrostatické  
- povrch. imitace: dub bělený

### Soklová lišta



Soklová lišta z PVC  
- délka: 22,79 mb  
- výška lišty: 4 cm  
- povrch: fólie s dekorem běleného dubu

### Stěny

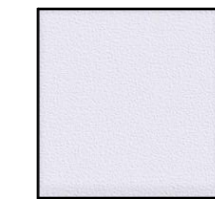

Bílá výmalba  
- výměra stěny: 63,87 m<sup>2</sup>  
- výměra strop: 34,13 m<sup>2</sup>


### Obklady



Keramický obklad z dlaždic  
- výměra: 1,80 m<sup>2</sup>  
- rozměr dlaždice: 60x30x2 cm  
- typ: Chald Bianco

## Skříňka se dřezem

### Materiál

 

LTD Lamino  
- barva bílá

### Materiál




LTD Lamino  
- bělený dub

### Příslušenství



Dveřní madlo  
- kovové  
- pov. úprava v černé barvě  
- délka 150 mm  
- rozteč vrtání 96 mm

### Příslušenství

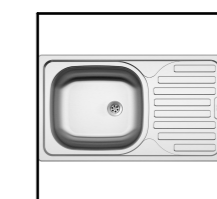

Dřez  
- materiál: nerez  
- rozměr: 760x430 mm  
- hloubka: 160 mm mm

### Příslušenství



Dřezová baterie  
- výrobce: Sapho  
- typ: Kasiopea  
- materiál: chrom  
- výška: 196 mm



*Petrák*


## Poznámka:

Veškeré rozměry nutno ověřit na stavbě

akce: <b>Projektové práce – Zázemí zdravotnického personálu</b> Oddělení Gynekologie a Porodnice Nemocnice Nymburk, s.r.o.	datum: 09/2020	stupeň dokumentace: DPS	
investor: Nemocnice Nymburk s.r.o. Boleslavská třída 425/9, 288 01 Nymburk	vypracoval: Marek Roch	odpovědný projektant: Ing. arch. Pavel Petrák	<b>Web:</b> <a href="https://architektpetrak.cz">https://architektpetrak.cz</a> <b>Adresa:</b> Hlavní třída 279/7 35301 Mariánské Lázně <b>Tel.:</b> +420 737 984 812 <b>E-mail:</b> pav.petrak@gmail.com
část: D.2. Interiérové řešení	měřítko: 1:50	název výkresu: Výkres interiéru pokoje č. 13	číslo výkresu: D.2.13

## PŮDORYS ŘEŠENÉ MÍSTNOSTI

nová dlažba, obklady  
a zařizovací předměty  
ubourání polopříčky demontáž  
k. obkladu, dlažby a zařiz. předmětů

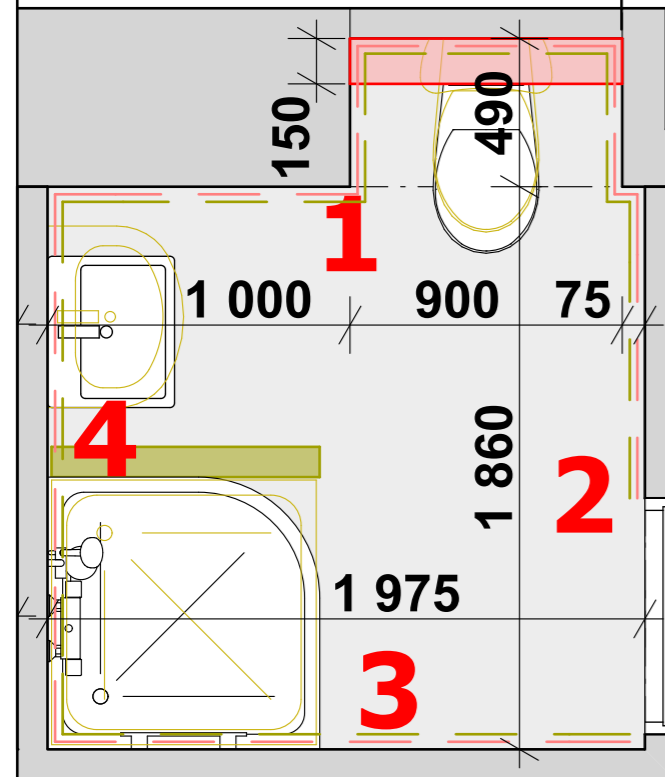

## ZAŘIZOVACÍ PŘEDMĚTY

Umyvadlo



Značka: Roca  
Typ: The Gap  
Rozměry: 50x42x17 cm

Umyvadlová baterie



Značka: Optima  
Typ: Valeta  
Materiál: chrom lesklý

Klozet závěsný



Značka: Jika  
Typ: Mio  
Materiál: keramika bílá  
Rozměry: 53x36x34 cm

Ovládací tlačítko



Značka: Alcaplast  
Materiál: plast chrom lesklý  
Rozměry: 24,7x16,5x1,75 cm

Sprchový kout



Značka: Roth  
Typ: Lega Line  
Rozměry: 90x90x190 cm  
Materiál: Chrom lesklý  
Sklo: čiré  
Otevírání: Posuvné

Sprchová vanička



Značka: Kolo  
Typ: Pacifik  
Rozměry: 90x90x5 cm  
Rádus: R 550  
Materiál: akrylát bílý

Sprchová baterie



Značka: Optima  
Typ: Valeta  
Materiál: chrom lesklý


Sprchový set



Značka: Optima  
Typ: Comfort OPS070  
Materiál: chrom lesklý

## MATERIÁLOVÉ ŘEŠENÍ

Dlažba

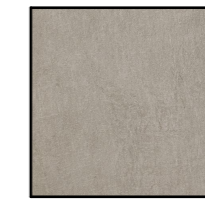


Keramická dlažba  
- výměra podlaha: 2,10 m<sup>2</sup>  
- výměra stěny: 4,62 m<sup>2</sup>  
- rozměr dlaždice: 60x60x2 cm  
- typ: Peak Pearl

Obklady



Keramický obklad z dlaždic  
- výměra: 7,01 m<sup>2</sup>  
- rozměr dlaždice: 60x30x2 cm  
- typ: Chald Bianco


Stěny

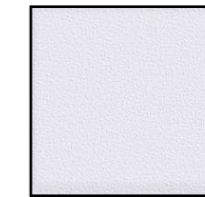


Vnitřní štuková sádrová omítka  
- výměra: 2,34 m<sup>2</sup>  
- výmalba: bílá barva

## INTERIÉROVÉ POHLEDY - M 1:50


POHLED 1

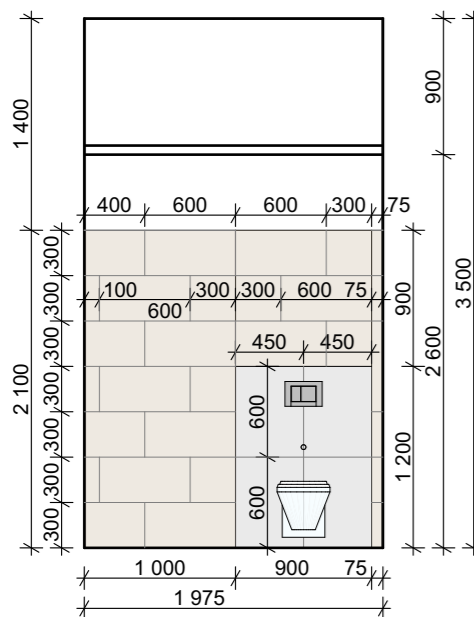


POHLED 2

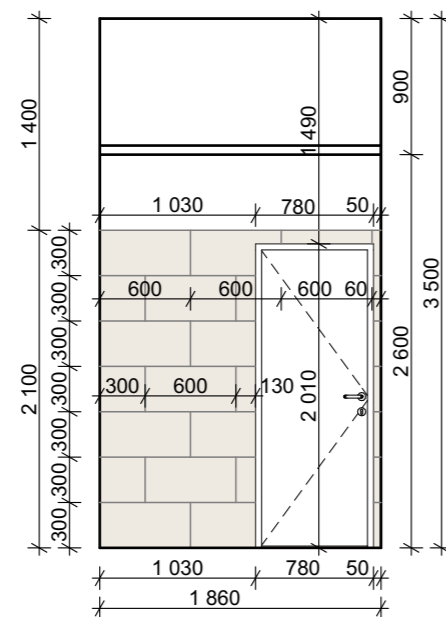

POHLED 3

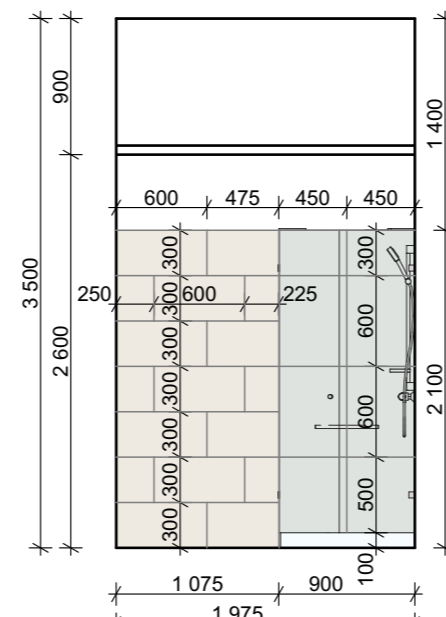

POHLED 4

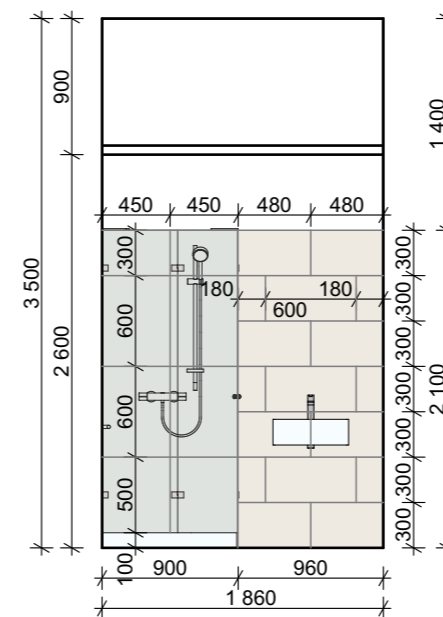

*Petrák*

### Poznámka:

Veškeré rozměry nutno ověřit na stavbě

akce: **Projektové práce – Zázemí zdravotnického personálu**  
Oddělení Gynekologie a Porodnice Nemocnice Nymburk, s.r.o.

datum: 09/2020

stupeň dokumentace: DPS

**Web:** <https://architektpetrak.cz>  
**Adresa:** Hlavní třída 279/7  
35301 Mariánské Lázně  
**Tel.:** +420 737 984 812  
**E-mail:** pav.petrak@gmail.com

investor: Nemocnice Nymburk s.r.o.  
Boleslavská třída 425/9, 288 01 Nymburk

vypracoval: Marek Roch


odpovědný projektant: Ing. arch. Pavel Petrák

část: D.2. Interiérové řešení





měřítko: 1:50 | název výkresu: **Výkres interiéru koupelny pokoje č. 13**

číslo výkresu: **D.2.14**

## PŮDORYS ŘEŠENÉ MÍSTNOSTI

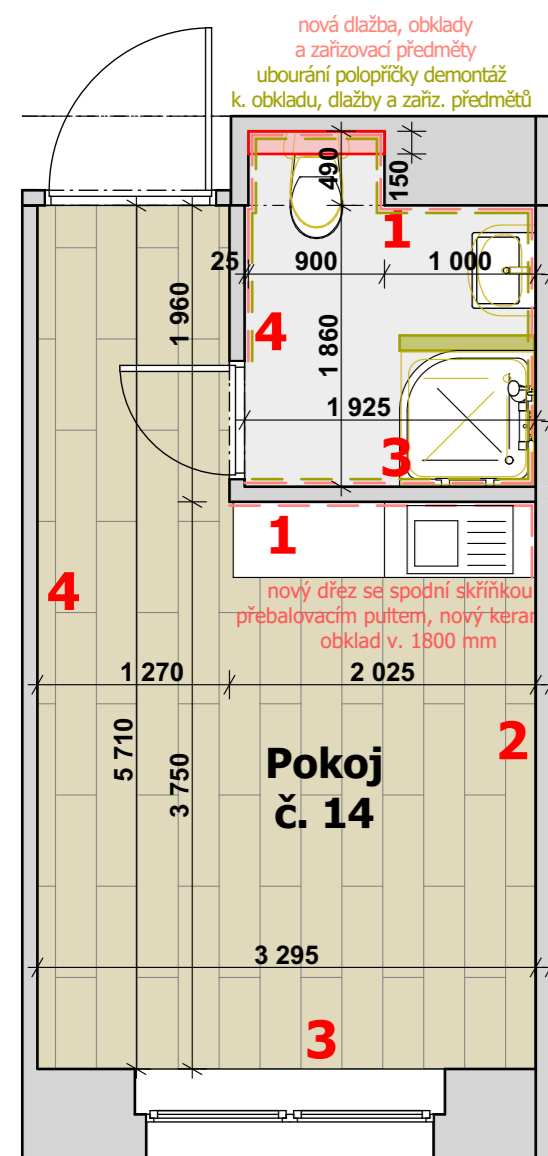

## INTERIÉROVÉ POHLEDY

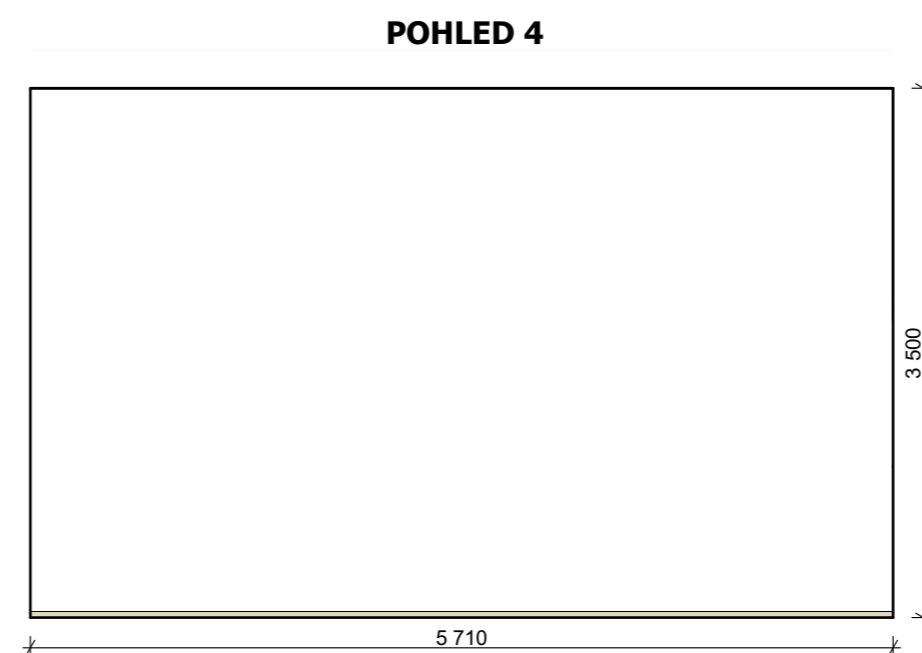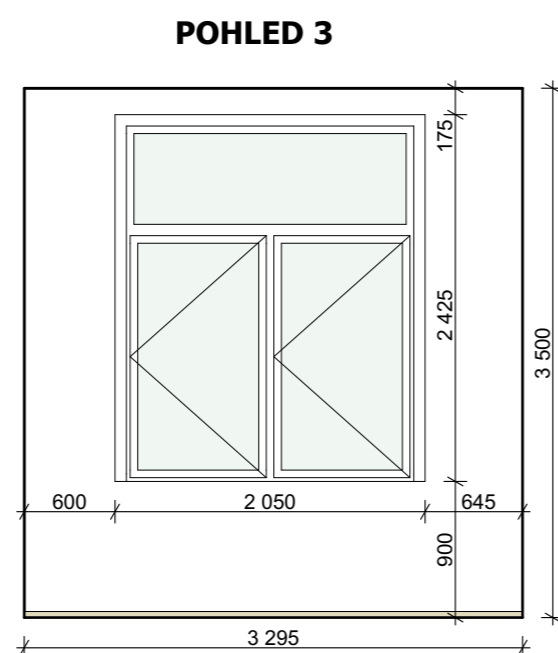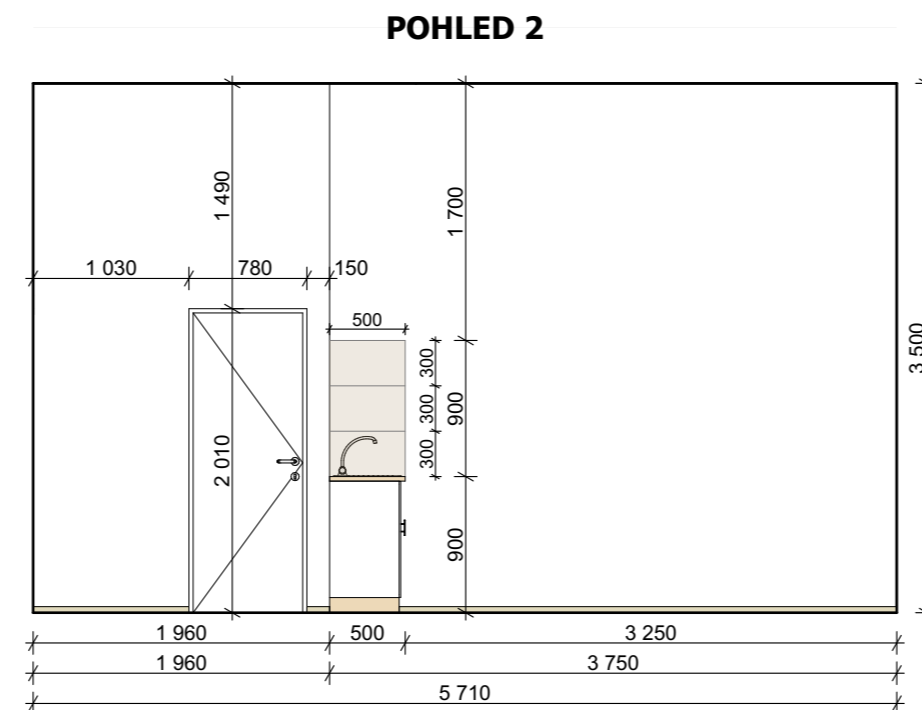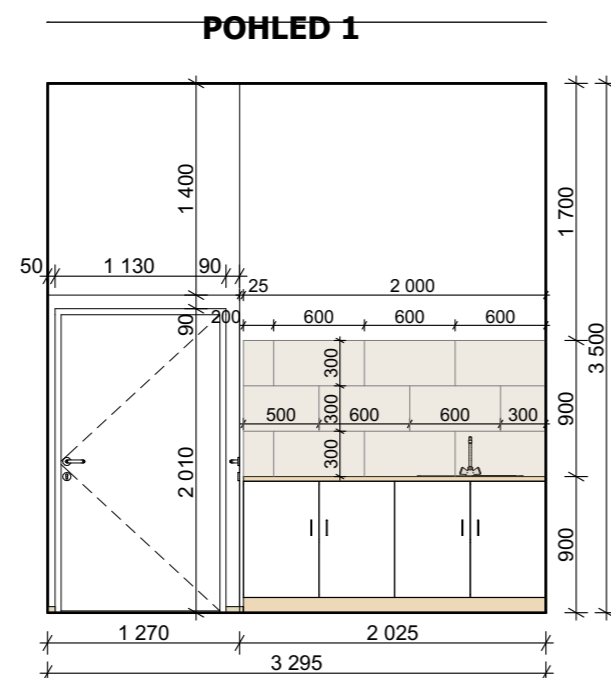

## MATERIÁLOVÉ ŘEŠENÍ

### Podlaha




Lepené PVC v roli  
- výměra: 29,73 m<sup>2</sup>  
- elektrostatické  
- povrch. imitace: dub bělený

### Soklová lišta



Soklová lišta z PVC  
- délka: 22,79 mb  
- výška lišty: 4 cm  
- povrch: fólie s dekorem běleného dubu

### Stěny

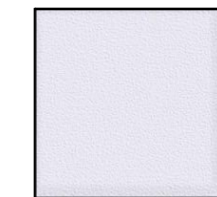

Bílá výmalba  
- výměra stěny: 63,87 m<sup>2</sup>  
- výměra strop: 34,13 m<sup>2</sup>


### Obklady



Keramický obklad z dlaždic  
- výměra: 1,80 m<sup>2</sup>  
- rozměr dlaždice: 60x30x2 cm  
- typ: Chald Bianco

## Skříňka se dřezem

### Materiál

 

LTD Lamino  
- barva bílá

### Materiál



LTD Lamino  
- bělený dub

### Příslušenství



Dveřní madlo  
- kovové  
- pov. úprava v černé barvě  
- délka 150 mm  
- rozteč vrtání 96 mm

### Příslušenství



Dřez  
- materiál: nerez  
- rozměr: 760x430 mm  
- hloubka: 160 mm mm

### Příslušenství



Dřezová baterie  
- výrobce: Sapho  
- typ: Kasiopea  
- materiál: chrom  
- výška: 196 mm



*Petrák*


### Poznámka:

Veškeré rozměry nutno ověřit na stavbě


akce: <b>Projektové práce – Zázemí zdravotnického personálu</b> Oddělení Gynekologie a Porodnice Nemocnice Nymburk, s.r.o.	datum: 09/2020	stupeň dokumentace: DPS	
investor: Nemocnice Nymburk s.r.o. Boleslavská třída 425/9, 288 01 Nymburk	vypracoval: Marek Roch	odpovědný projektant: Ing. arch. Pavel Petrák	<b>Web:</b> <a href="https://architektpetrak.cz">https://architektpetrak.cz</a> <b>Adresa:</b> Hlavní třída 279/7 35301 Mariánské Lázně <b>Tel.:</b> +420 737 984 812 <b>E-mail:</b> pav.petrak@gmail.com
část: D.2. Interiérové řešení	měřítko: 1:50	název výkresu: Výkres interiéru pokoje č. 14	číslo výkresu: D.2.15

# PŮDORYS ŘEŠENÉ MÍSTNOSTI

# INTERIÉROVÉ POHLEDY

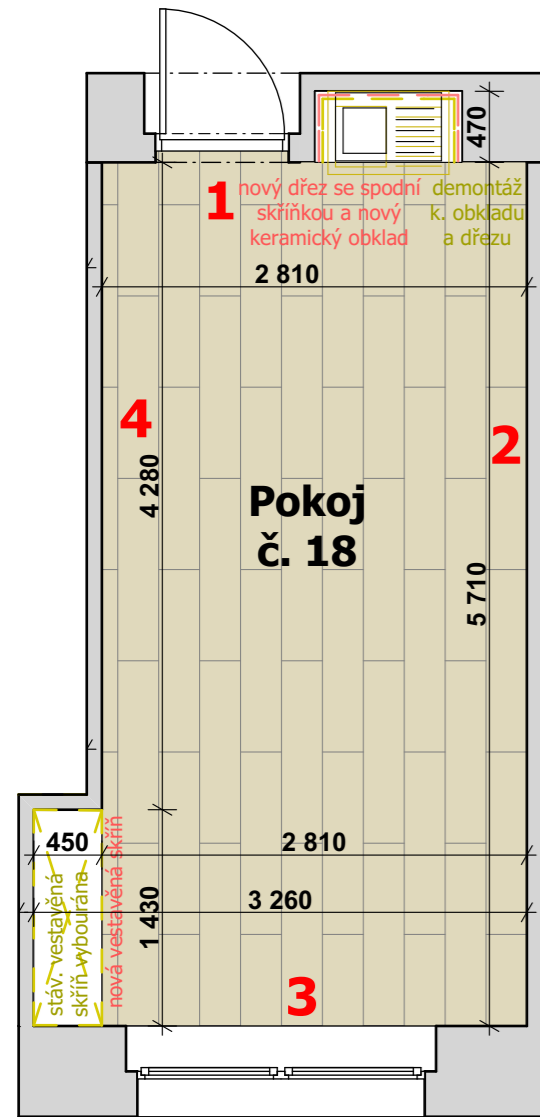


POHLED 1

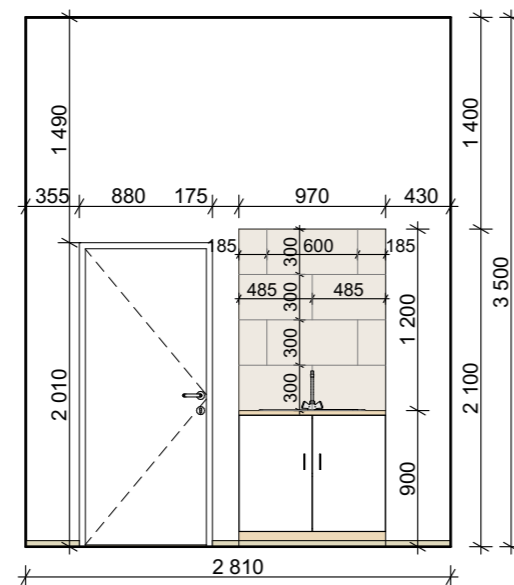


POHLED 2



POHLED 3

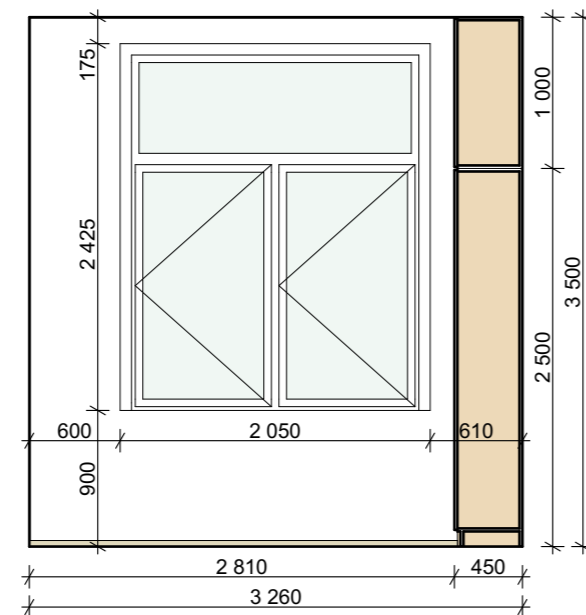

POHLED 4

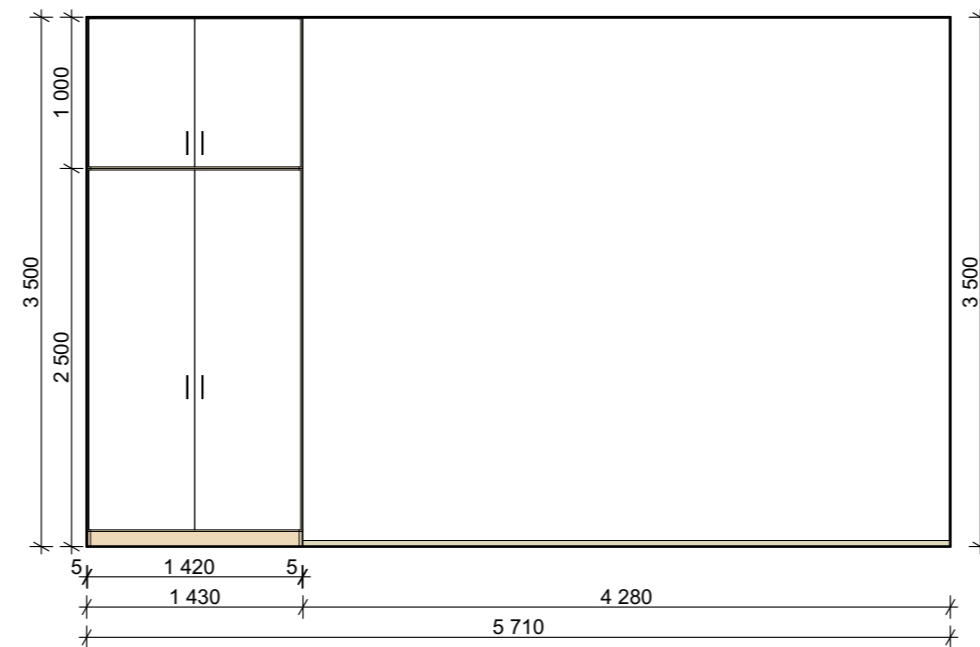

## MATERIÁLOVÉ ŘEŠENÍ

### Podlaha




Lepené PVC v roli  
- výměra: 29,73 m<sup>2</sup>  
- elektrostatické  
- povrch. imitace: dub bělený

### Soklová lišta



Soklová lišta z PVC  
- délka: 22,79 mb  
- výška lišty: 4 cm  
- povrch: fólie s dekorem běleného dubu

### Stěny

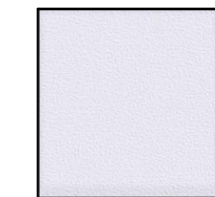

Bílá výmalba  
- výměra stěny: 63,87 m<sup>2</sup>  
- výměra strop: 34,13 m<sup>2</sup>


### Obklady



Keramický obklad z dlaždic  
- výměra: 1,80 m<sup>2</sup>  
- rozměr dlaždice: 60x30x2 cm  
- typ: Chald Bianco

## Skříňka se dřezem

### Materiál

 

LTD Lamino  
- barva bílá

### Materiál




LTD Lamino  
- bělený dub

### Příslušenství



Dveřní madlo  
- kovové  
- pov. úprava v černé barvě  
- délka 150 mm  
- rozteč vrtání 96 mm

### Příslušenství

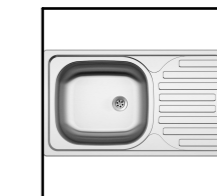

Dřez  
- materiál: nerez  
- rozměr: 760x430 mm  
- hloubka: 160 mm mm

### Příslušenství



Dřezová baterie  
- výrobce: Sapho  
- typ: Kasiopea  
- materiál: chrom  
- výška: 196 mm



*Petrák*

## Poznámka:






Veškeré rozměry nutno ověřit na stavbě

akce: <b>Projektové práce – Zázemí zdravotnického personálu</b> Oddělení Gynekologie a Porodnice Nemocnice Nymburk, s.r.o.	datum: 09/2020	stupeň dokumentace: DPS	
investor: Nemocnice Nymburk s.r.o. Boleslavská třída 425/9, 288 01 Nymburk	vypracoval: Marek Roch	odpovědný projektant: Ing. arch. Pavel Petrák	<b>Web:</b> <a href="https://architektpetrak.cz">https://architektpetrak.cz</a> <b>Adresa:</b> 35301 Mariánské Lázně Hlavní třída 279/7 <b>Tel.:</b> +420 737 984 812 <b>E-mail:</b> pav.petrak@gmail.com
část: D.2. Interiérové řešení	měřítko: 1:50	název výkresu: Výkres interiéru pokoje č. 18	číslo výkresu: D.2.16



# PŮDORYS ŘEŠENÉ MÍSTNOSTI

# INTERIÉROVÉ POHLEDY

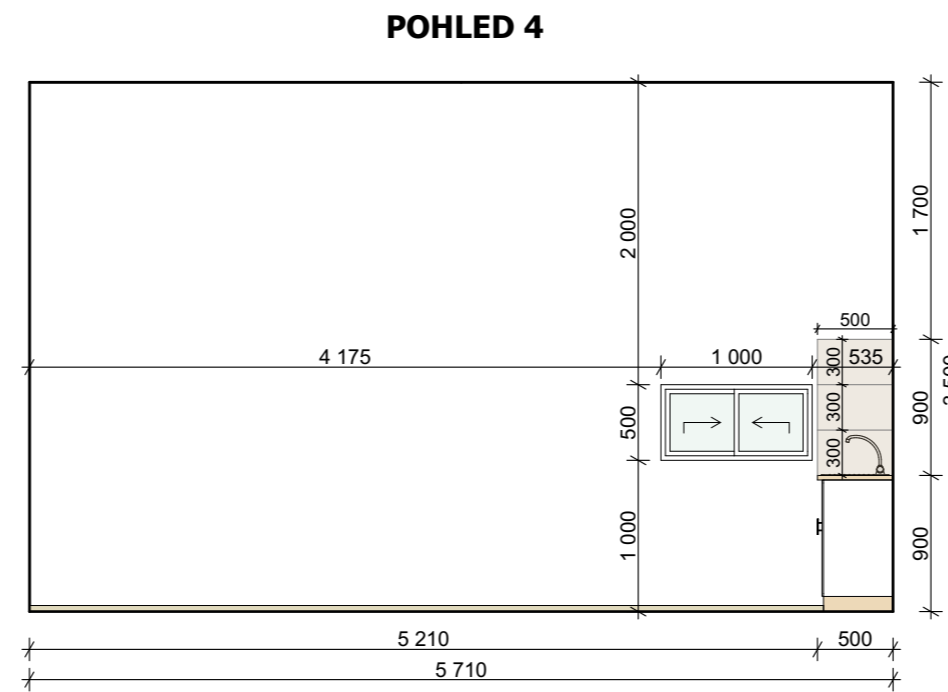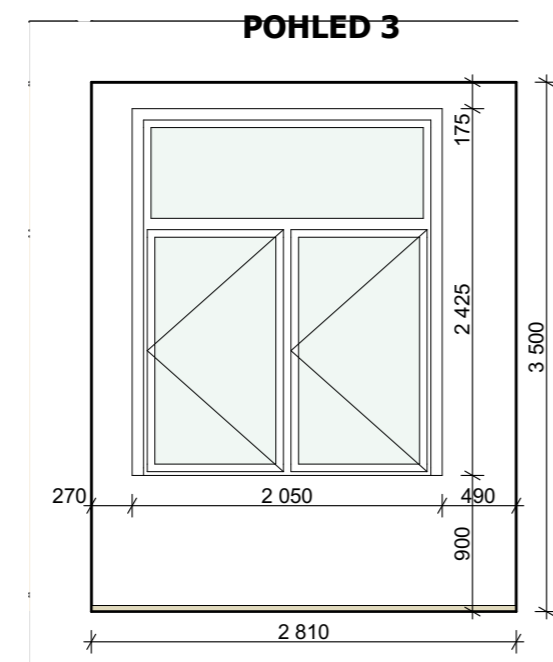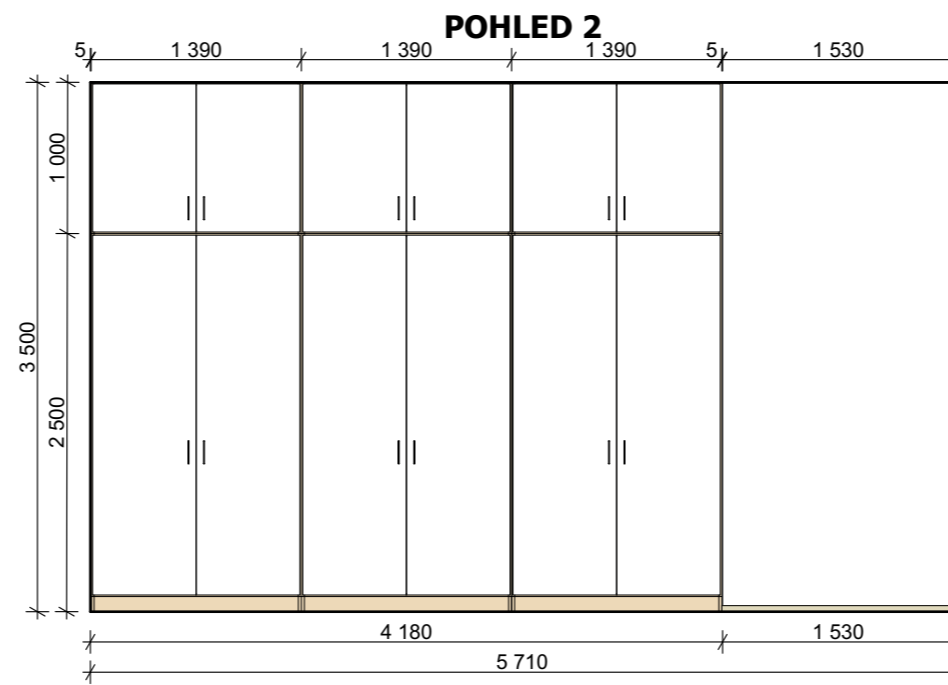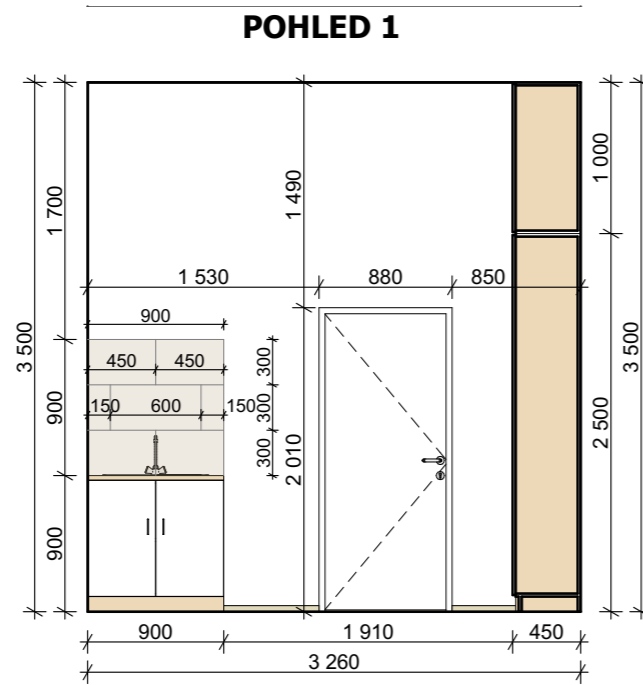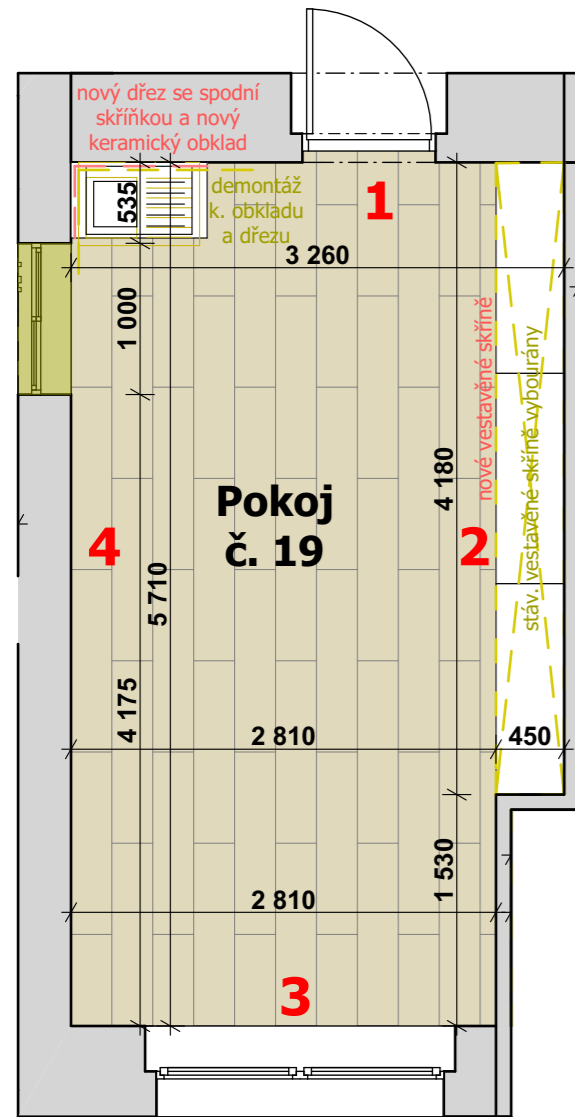

## MATERIÁLOVÉ ŘEŠENÍ

### Podlaha




Lepené PVC v roli  
- výměra: 29,73 m<sup>2</sup>  
- elektrostatické  
- povrch. imitace: dub bělený

### Soklová lišta



Soklová lišta z PVC  
- délka: 22,79 mb  
- výška lišty: 4 cm  
- povrch: fólie s dekorem běleného dubu

### Stěny

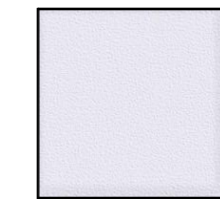

Bílá výmalba  
- výměra stěny: 63,87 m<sup>2</sup>  
- výměra strop: 34,13 m<sup>2</sup>


### Obklady



Keramický obklad z dlaždic  
- výměra: 1,80 m<sup>2</sup>  
- rozměr dlaždice: 60x30x2 cm  
- typ: Chald Bianco

## Skříňka se dřezem

### Materiál

 

LTD Lamino  
- barva bílá

### Materiál




LTD Lamino  
- bělený dub

### Příslušenství



Dveřní madlo  
- kovové  
- pov. úprava v černé barvě  
- délka 150 mm  
- rozteč vrtání 96 mm

### Příslušenství

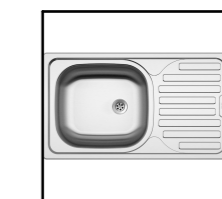

Dřez  
- materiál: nerez  
- rozměr: 760x430 mm  
- hloubka: 160 mm mm

### Příslušenství



Dřezová baterie  
- výrobce: Sapho  
- typ: Kasiopea  
- materiál: chrom  
- výška: 196 mm



*Petrák*

### Poznámka:

Veškeré rozměry nutno ověřit na stavbě

akce: <b>Projektové práce – Zázemí zdravotnického personálu</b> Oddělení Gynekologie a Porodnice Nemocnice Nymburk, s.r.o.	datum: 09/2020	stupeň dokumentace: DPS	
investor: Nemocnice Nymburk s.r.o. Boleslavská třída 425/9, 288 01 Nymburk	vypracoval: Marek Roch	odpovědný projektant: Ing. arch. Pavel Petrák	<b>Web:</b> <a href="https://architektpetrak.cz">https://architektpetrak.cz</a> <b>Adresa:</b> Hlavní třída 279/7 35301 Mariánské Lázně <b>Tel.:</b> +420 737 984 812 <b>E-mail:</b> pav.petrak@gmail.com
část: D.2. Interiérové řešení	měřítko: 1:50	název výkresu: Výkres interiéru pokoje č. 18	číslo výkresu: D.2.17