



Petrák

akce:
**Modernizace prostor ambulancí chirurgického oddělení
v suterénu budovy A - Nemocnice Nymburk, s.r.o.**

investor:
Nemocnice Nymburk s.r.o.
Boleslavská třída 425/9, 288 01 Nymburk

vypracoval:
Marek Roch

datum:
11/2020

stupeň dokumentace:
DPS

odpovědný projektant:
Ing. arch. Pavel Petrák

Web: <https://architektpetrak.cz>

Adresa: Hlavní třída 279/7
35301 Mariánské Lázně

Tel.: +420 737 984 812
E-mail: pav.petrak@gmail.com

část:

DOKUMENTACE PRO PROVEDENÍ STAVBY

SEZNAM PŘÍLOH:

A. Průvodní zpráva

B. Souhrnná technická zpráva

C. Situační výkresy

C.1 Koordinační situační výkres m 1: 1000

D. Dokumentace objektů a technických a technologických zařízení

D.1 Dokumentace stavebního nebo inženýrského objektu

D.1.1 Architektonicko-stavební řešení

D.1.1.1	Koord. výkres řešeného podlaží-1.PP	m 1: 200
D.1.1.2	Půdorys řešených místností	m 1: 50
D.1.1.3	Vizualizace půdorysu	
D.1.1.4	Výkres truhlářského výrobku kuchyňské linky	
D.1.1.5	Fotodokumentace stavby	
D.1.1.6	Koord. výkres řešeného podlaží-2.NP	m 1: 200
D.1.1.7	Výkres skleněné přičky	m 1: 25

D.1.4 Technika prostředí staveb

D.1.4.1 Ústřední vytápění

D.1.4.1.1 Půdorys ústředního vytápění m 1: 50

D.1.4.3 Zdravotně technické instalace - vodovod, kanalizace

D.1.4.2.1	Přodorys rozvodu vodovodu	m 1: 50
D.1.4.2.2	Přodorys rozvodů kanalizace	m 1: 50

D.1.4.4 Silnoproudá elektroinstalace

D.1.4.3.1 Půdorys rozvodů elektroinstalace m 1: 50



akce: Modernizace prostor ambulancí chirurgického oddělení v suterénu budovy A - Nemocnice Nymburk, s.r.o.		datum: 11/2020	stupeň dokumentace: DPS	 Web: https://architektpetrak.cz Adresa: Hlavní třída 279/7 35301 Mariánské Lázně Tel.: +420 737 984 812 E-mail: pav.petrak@gmail.com
investor: Nemocnice Nymburk s.r.o. Boleslavská třída 425/9, 288 01 Nymburk	vypracoval: Ing. arch. Pavel Petrák	odpovědný projektant: Ing. arch. Pavel Petrák		
část: Textová část	měřítko:	název výkresu: Průvodní zpráva		číslo výkresu: A.



A. PRŮVODNÍ ZPRÁVA

A.1 Identifikační údaje

A.1.1 Údaje o stavbě

a) název stavby

Modernizace prostor ambulancí chirurgického oddělení v suterénu budovy A
- Nemocnice Nymburk s.r.o.

b) místo stavby (adresa, č.popisná, katastrální území, parc. čísla pozemků)

Boleslavská třída č.p. 425/9, č.parc. st. 320, k.ú. Nymburk, město Nymburk

c) předmět dokumentace

Předmětem dokumentace jsou stavební úpravy místnosti v suterénu budovy A Nemocnice Nymburk – sesterna a ordinace lékaře.

Dokumentace pro provedení stavby – výběr dodavatele stavby.

A.1.2 Údaje o stavebníkovi

Nemocnice Nymburk s.r.o., Boleslavská třída 425/9, 288 01 Nymburk

A.1.3 Údaje o zpracovateli dokumentace

a) jméno, příjmení, obchodní firma, IČ, místo podnikání (fyzická osoba podnikající) nebo obchodní firma nebo název, IČ, adresa sídla (právnícká osoba)

Ing. arch. Pavel Petrák

Sídlo: Špičák 305, 354 91 Lázně Kynžvart

Provozovna: Hlavní tř. 279/7, 353 01 Mariánské Lázně
+420737984812

pav.petrak@gmail.com

b) jméno a příjmení hlavního projektanta, č. v evidenci autorizovaných osob vedené ČKA nebo ČKAIT, s vyznačeným oborem popřípadě specializací jeho autorizace,

Ing. arch. Pavel Petrák, autorizovaný architekt ČKA, č. autorizace: 04442

c) jména a příjmení projektantů jednotlivých částí dokumentace včetně č. v evidenci autorizovaných osob, s vyznačeným oborem příp. specializací

architektonicko-stavební část,

- Ing. arch. Pavel Petrák, Marek Roch

vodovod, kanalizace,

vytápění a elektroinstalace

- Ing. arch. Pavel Petrák, Marek Roch

A.2 Členění stavby na objekty a technická a technologická zařízení

Stavba se nečlení na objekty a technologická zařízení.

A.3 Seznam vstupních podkladů

zaměření stávajícího stavu

snímek z katastrální mapy 1:1 000

výpis z katastru nemovitostí

stavební program investora – příloha č. 2 Smlouvy o dílo – Technická specifikace



akce: Modernizace prostor ambulancí chirurgického oddělení v suterénu budovy A - Nemocnice Nymburk, s.r.o.		datum: 11/2020	stupeň dokumentace: DPS	 Web: https://architektpetrak.cz Adresa: Hlavní třída 279/7 35301 Mariánské Lázně Tel.: +420 737 984 812 E-mail: pav.petrak@gmail.com
investor: Nemocnice Nymburk s.r.o. Boleslavská třída 425/9, 288 01 Nymburk	vypracoval: Ing. arch. Pavel Petrák	odpovědný projektant: Ing. arch. Pavel Petrák		
část: Textová část	měřítko:	název výkresu: Souhrnná technická zpráva		číslo výkresu: B.

B. SOUHRNNÁ TECHNICKÁ ZPRÁVA

B.1 Popis území stavby

a) charakteristika území a stavebního pozemku, zastavěné území a nezastavěné území, soulad navrhované stavby s charakterem území, dosavadní využití a zastavěnost území

Předmětem projektové dokumentace je rekonstrukce místností v suterénu objektu A v areálu Nemocnice Nymburk, budova na pozemku č. parc. st. 320 v k.ú Nymburk. Podlahová plocha řešeného úseku suterénu je 52,17 m² a nachází se při jihovýchodní fasádě v jižní části budovy A. Areál nemocnice se nachází v severozápadní části centra města Nymburku. Stavebními úpravami se nezvětšuje zastavěná plocha a obestavěný prostor budov. Do exteriéru budovy se nezasahuje. Stavební úpravy tedy neovlivní charakter území, dosavadní využití a zastavěnost území. Vjezdy do areálu nemocnice jsou stávající – 1. z Boleslavské třídy č. parc. 1688/2 a 2. z Nerudovy ulice č. parc. 1050/8.

b) údaje o souladu stavby s územně plánovací dokumentací, s cíli a úkoly územního plánování, včetně informace o vydané územně plánovací dokumentaci

Neřeší se – stavební úpravy nemění původní účel stávající budovy – Nemocnice. Nemění se ani zastavěná plocha, ani podlažnost a obestavěný prostor budovy.

c) informace o vydaných rozhodnutích o povolení výjimky z obecných požadavků na využívání území,

Neřeší se.

d) informace o tom, zda a v jakých částech dokumentace jsou zohledněny podmínky závazných stanovisek dotčených orgánů,

Neřeší se.

e) výčet a závěry provedených průzkumů a rozborů (geologický průzkum, hydrogeologický průzkum, stavebně historický průzkum apod.)

Geologický a hydrogeologický průzkum nebyl vzhledem k rozsahu stavby prováděn. Stavební úpravy budou probíhat v interiéru stávajícího objektu. V místě stavby bylo provedeno měření stávajícího stavu.

f) stávající ochranná bezpečnostní pásma

Neřeší se.

g) poloha vzhledem k záplavovému území, poddolovanému území apod.

Neřeší se.

h) vliv stavby na okolní stavby a pozemky, ochrana okolí, vliv stavby na odtokové poměry v území

Stavební úpravy stávajícího objektu budou probíhat v interiéru a stavba tak bude mít pouze dočasný negativní vliv na okolní prostor v suterénu objektu v podobě zvýšeného hluku. Stavebními úpravami se nemění tvar ani velikost střechy. Dešťové vody ze střech a ze zpevněných ploch zůstanou odváděny stávajícím způsobem.

i) požadavky na asanace, demolice a kácení dřevin

Navrhovanými stavebními úpravami vznikne požadavek na demolice v podobě ubourání stávajícího okenního parapetu, kde je nově navržen dveřní otvor, který bude propojovat dvě řešené místnosti. Kácení se neřeší.

j) požadavky na maximální zábory zemědělského půdního fondu nebo pozemků určených k plnění funkce lesa (dočasné / trvalé)

Neřeší se.

k) územně technické podmínky (zejména možnost napojení na stávající dopravní a technickou infrastrukturu)

Stávající objekt je napojen stávajícími přípojkami nízkého napětí, vodovodu a kanalizace. Navrženými stavebními úpravami nevzniknou požadavky na zřízení dalších přípojek. Objekt je dopravně přístupný stávajícími vjezdy do areálu nemocnice – 1. z Boleslavské třídy č. parc. 1688/2 a 2. z Nerudovy ulice č. parc. 1050/8.

l) věcné a časové vazby stavby, podmiňující, vyvolané, související investice

Nejsou v současnosti známy.

m) seznam pozemků podle katastru nemovitostí, na kterých se stavba umísťuje a provádí

- č.parc. **st. 320**, k.ú. Nymburk – zastavěná plocha a nádvoří, výměra 4 489 m²
Město Nymburk, Náměstí Přemyslovců 163/20, 288 02 Nymburk

n) seznam pozemků podle katastru nemovitostí, na kterých vznikne ochranné nebo bezpečnostní pásmo.

Neřeší se – stavba bude probíhat pouze v interiéru suterénu objektu A.

B.2 Celkový popis stavby

B.2.1 Základní charakteristika stavby a jejího užívání

a) nová stavba nebo změna dokončené stavby

Jedná se změnu stávající stavby - stavební úpravy místností v suterénu objektu A v areálu Nemocnice Nymburk.

b) účel užívání stavby

Řešené místnosti budou po dokončení stavebních úprav sloužit jako místnost sesterny, ordinace lékaře a těhotenská poradna.

c) trvalá nebo dočasná stavba

Jedná se o stavbu trvalou.

d) údaje o ochraně stavby podle jiných právních předpisů (kulturní památka apod.)

Stávající stavba není chráněna podle žádných předpisů.

e) údaje o dodržení technických požadavků na stavby a obecných technických požadavků zabezpečujících bezbariérové užívání staveb

Stavební úpravy jsou navrženy tak, aby splňovaly parametry vyhlášky č. 268/2009 Sb. o technických požadavcích na stavby. Stejným výtahem je přístupný i suterén a tedy i řešené místnosti sesterny, ordinace lékaře a těhotenská poradna.

f) údaje o splnění požadavků dotčených orgánů a požadavků vyplývajících z jiných právních předpisů

Nejsou známy.

g) seznam výjimek a úlevových řešení

Výjimky a úlevová řešení nejsou známy.

h) navrhované kapacity stavby (zastavěná plocha, obestavěný prostor, užitná plocha, počet funkčních jednotek a jejich velikosti, počet uživatelů/pracovníků apod.)

Výměra parcely č.: st. 320, k.ú. Nymburk **4 489 m²**

Stávající užitná plocha řešených místností: **52,17 m²**

Užitná plocha nově vzniklých místností:	101. Sesterna	13,76 m ²
	102. Ordinance	17,47 m ²
	103. Těhot. poradna	20,94 m ²

Stavebními úpravami se nezvětšuje zastavěná plocha ani obestavěný prostor budov.

i) základní bilance stavby (potřeby a spotřeby médií a hmot, hospodaření s dešťovou vodou, celkové produkované množství a druhy odpadů a emisí apod.)

Modernizace řešených místností zahrnuje výměnu stávajícího umyvadla a výměnu umyvadla za kuchyňský dřez. Produkované množství a druhy odpadů a emisí se nemění.

j) základní předpoklady výstavby (časové údaje o realizaci stavby, členění na etapy apod.)

Předpokládaný termín zahájení výstavby: 11/2020

k) orientační náklady stavby

430 000,- Kč bez DPH

B.2.2 Celkové urbanistické a architektonické řešení

a) urbanismus – územní regulace, kompozice prostorového řešení

Stavebními úpravami se nezvětšuje objem budovy ani její zastavěná plocha. Úpravy budou probíhat v interiéru, nemění se jimi tak stávající zastavěnost, ozelenění pozemku ani podlažnost objektu. Nemění se ani účel užívání budovy. Jedná se pouze o rekonstrukci třech místností, která zahrnuje osazení nových zařizovacích předmětů, nové povrchy (podlaha, výmalba a SDK podhled).

b) architektonické řešení – kompozice tvarového řešení, materiálové a barevné řešení

Stávající řešené místnosti se nachází v suterénu objektu. Suterén je vyvýšený a jen částečně zapuštěný v terénu, do suterénních prostor jsou tak osazeny okna s vyšším parapetem. Prostory jsou dostatečně osluněny pro navrhovaný účel – sesterna, ordinace lékaře a těhotenská poradna.

Je navržena rekonstrukce těchto prostor – nové povrchy stěn, stropu a podlahy. V prostoru sesterny bude osazena kuchyňská linka se dřezem a vestavěnou pultovou lednicí. Kuchyňská linka bude mít jednu vysokou skříň a nad nízkými skříňkami budou od výška 1500 mm osazeny horní skříňky. Mezi spodními a horními skříňkami bude osazen MDF obklad. Skříňky budou mít dvířka z bílého lamina, kuchyňská deska, zadní obkladová deska a korpus skříněk bude v dekoru běleného dubu. Podlaha prostor je navržena z lepeného PVC – linolea v dekoru běleného dubu, ve stejném dekoru budou i podlahové PVC lišty v. 40 mm.

V místnosti 102 a 103 bude osazeno umyvadlo, u kterého je navržen keramický obklad šedé barvy do výšky 1200 mm. Obklad bude z velkoformátových dlaždic 60x60 cm.

B.2.3 Dispoziční a provozní řešení, technologie výroby

Řešené místnosti se nacházejí v suterénu objektu A na jihovýchodním rohu budovy. Místnosti jsou přístupné z centrální chodby v suterénu. Chodba je přístupná přes výtah a schodiště z vyšších pater budovy. Řešené místnosti budou spolu propojeny novými dvěma dveřmi o šířce průchodu 900 mm. Dveře mezi místnostmi 101 a 102 budou osazeny do otvoru po vybouraném okně a ubouraném parapetu okna. Stávající dveřní otvor mezi místnostmi 101 a 103 bude zazděn a udělán nový v šíři 900 mm blíže k vstupním dveřím z chodby – nad dveře bude vložen ocelový překlad tvořený 2X I č. 100 v délce 1300 mm s uložením 150 mm.

Do prostoru místností přivádí světlo okna s vyšším parapetem a jsou umístěna na protilehlé stěně, vstupním dveřím.

B.2.4 Bezbariérové užívání stavby

Objekt nemocnice je přirozeně bezbariérově přístupný výtahem pro ležící pacienty a pacienty na vozíku na úrovni terénu. Stejným výtahem je přístupný i suterén a tedy i řešené místnosti sesterny, ordinace lékaře a těhotenská poradna.

B.2.5 Bezpečnost při užívání stavby

Při provádění stavby budou dodrženy všechny obecné požadavky na výstavbu a její užívání je podmíněno dodržáním podmínek požární ochrany.

B.2.6 Základní technický popis staveb

a) stavební řešení

Stávající konstrukce:

Obvodové stěny řešeného prostoru jsou z plných pálených cihel, podlaha i strop je tvořena betonovou konstrukcí. Stěny jsou omítnuté vápenocementovými omítkami. Vstupní dveře do řešených prostorů jsou laminátové plné hladké bílé barvy. V prostoru jsou umístěna plastová okna bílé barvy.

Nové konstrukce:

Vnitřní povrchy stěn – stávající omítky budou v porušených místech opraveny štukem, celý prostor bude vymalován bílou barvou. Za kuchyňskou linkou mezi spodními a horními skříňkami je navržený obklad z MDF desky v dekoru běleného dubu. V místnosti 102 a 103 je navržen keramický obklad u umyvadla do výšky 1200 mm.

Strop – v celém řešeném prostoru je navržen sádkartonový podhled tl. 12,5 mm, SDK desky Knauf. Desky budou připevněny na dvojité hliníkový rošt. Součástí podhledu je i provedení SDK kastlíku v místě průběhu rozvodu vytápění. Spáry sádkartonových desek budou zatmeleny a následně přebroušeny. Celý strop bude vymalován bílou barvou.

Nášlapné vrstvy podlah – stávající nášlapné vrstvy tvoří linoleum, to bude sejmuto. Betonová podlaha bude zbroušena a vylita samonivelační stěrka. Jako nová nášlapná vrstva je navrženo lepené PVC – linoleum. Po obvodu místnosti budou osazeny PVC lišty. Podlaha i lišty budou v dekoru běleného dubu.

Vnitřní dveře – nové vnitřní dveře jsou navrženy mezi řešenými místnostmi 101 a 102 v otvoru po vybourání okna a parapetu a nové dveře po vybourání otvoru v příčce mezi 101 a 103. Dveře průchozí šířky 900 mm, budou vsazeny do ocelových zárubní do stavebního otvoru o velikosti 980 x 2010. Dveře budou z laminátu a jsou navrženy jako prosklené z výplně z mléčného skla. Dekor laminátu je navržen jako bělený dub.

b) mechanická odolnost a stabilita

Veškeré stávající i navrhované konstrukce vyhoví požadavkům odolnosti a stability.

B.2.7 Technické a technologické zařízení, zásady řešení zařízení, potřeby a spotřeby rozhodujících médií

Modernizace řešených místností zahrnuje výměnu stávajícího umyvadla a výměnu umyvadla za kuchyňský dřez. Spotřeby médií se nemění.

V místnosti 101 je navržena kuchyňská linka s kuchyňským dřezem. V místě linky bylo dříve umyvadlo, kuchyňský dřez bude napojen na stávající rozvody vodovodu a kanalizace v prostoru za bývalým umyvadlem. V místnosti 102 a 103 je navržena výměna umyvadla, kde nové umyvadlo bude napojeno na stávající rozvody vody a kanalizace.

Stávající litinová otopná tělesa v místnostech budou demontována a osazena nová otopná desková tělesa Radik Korado – viz- výkres ústředního vytápění.

Stávající elektroinstalace bude demontována a provedena nová, dle požadavků nového provozu a nové dispozice. Budou osazena nová LED světla, včetně osvětlení linky LED páskem pod horními skříňkami. Nové zásuvky a pod pracovními stoly budou osazeny nové datové zásuvky.

B.2.8 Požárně – bezpečnostní řešení

Neřeší se.

B.2.9 Zásady hospodaření s energiemi, kriteria tepelně technického hodnocení

Neřeší se.

B.2.10 Hygienické požadavky na stavby, požadavky na pracovní a komunální prostředí.

Zásady řešení parametrů stavby (větrání, vytápění, osvětlení, zásobování vodou, odpadů apod., řešení vlivu stavby na okolí (vibrace, hluk, prašnost apod.)

Objekt je dopravně přístupný stávajícím sjezdem z Boleslavské třídy č. parc. 1688/2.

Místnost sesterny bude vybavena kuchyňskou linkou se dřezem. WC pro zdravotnický personál zůstane stávající přístupný přes chodbu na oddělení a je beze změny.

Navrhovanými stavebními úpravami nevzniknou žádné zvláštní nároky na technologie. Je uvažováno s výměnou stávajících otopných těles za nová desková otopná tělesa. Zdroj tepla je stávající areálový dálkový teplovod – zůstane beze změny.

Při provozu řešených místností bude vznikat běžný domovní odpad, který bude tříděn a pravidelně odvážen. Místo pro odstavování nádob na odpad je stávající u vjezdu do areálu.

Splaškové vody z nového dřezu v kuchyňské lince budou odváděny novým ležatým potrubím DN 50, které bude vedeno v drážce ve stěně k napojení do stávajícího rozvodu. Stejnou trasou povede i připojení dřezu na stávající vodovodní rozvod.

Konstrukce navržené v objektu budou vyhovovat všem atestům na zdravotní nezávadnost a s výjimkou plastových rozvodů, izolací z minerální plsti a asfaltů jsou recyklovatelné.

Stavba bude navržena a provedena tak, aby byly dodrženy podmínky Zákona č. 258/2000 Sb., o ochraně veřejného zdraví.

Místnosti jsou osvětleny okny, jsou tedy prosluněné a přirozeně větrané.

B.2.11 Zásady ochrany stavby před negativními účinky vnějšího prostředí. Pronikání radonu z podloží, bludné proudy, seizmicita, hluk, protipovodňová opatření apod.

a) ochrana před pronikáním radonu z podloží

Neřeší se.

b) ochrana před bludnými proudy

Neřeší se.

c) ochrana před technickou seizmicitou

Neřeší se.

d) ochrana před hlukem

Neřeší se.

e) protipovodňová opatření

Neřeší se.

f) ostatní účinky (vliv poddolování, výskyt metanu apod.)

Neřeší se.

B.3 Připojení na technickou infrastrukturu

a) napojovací místa technické infrastruktury, přeložky

Řešené místnosti jsou umístěné v suterénu stávající budovy. V prostoru místností je zavedená silnoproudá elektroinstalace a jsou zde osazeny zařizovací předměty – 2x umyvadlo. Stávající elektroinstalace bude demontována a nahrazena novou dle nového dispozičního řešení. V místnosti 101 bude osazen kuchyňský dřez, v místnosti 102 a 103 budou osazena nová umyvadla. Dřez i umyvadla budou napojeny na stávající rozvod vody a kanalizace. Vytápění prostoru zajišťují litinová otopná tělesa, která budou demontovány a vyměněny za nová otopná desková tělesa Korado Radik.

b) připojovací kapacity, výkonové kapacity a délky

Neřeší se.

B.4 Dopravní řešení

a) popis dopravního řešení

Neřeší se.

b) napojení území na stávající dopravní infrastrukturu

Neřeší se.

c) doprava v klidu

Neřeší se.

d) pěší a cyklistické stezky

Neřeší se.

B.5 Řešení vegetace a souvisejících terénních úprav

a) terénní úpravy

Okolí objektu zůstane stávající a beze změny.

b) použité vegetační prvky

Projekt neřeší zahradní úpravy.

B.6 Popis vlivů stavby na životní prostředí a jeho ochrana

a) vliv na životní prostředí – ovzduší, hluk, voda, odpady a půda

Stavební úpravy objektu budou provedeny tradičními technologiemi ze zdravotně nezávadných materiálů. Navržené konstrukce vyhovují všem atestům na zdravotní nezávadnost a s výjimkou plastových rozvodů, izolací z minerální plsti a asfaltů jsou recyklovatelné. Zdroj tepla je stávající areálový dálkový teplovod. Při provozu místnosti bude vznikat běžný domovní odpad, který bude tříděn a pravidelně odvážen.

b) vliv na přírodu a krajinu (ochrana dřevin, ochrana památkových stromů, ochrana rostlin živočichů apod.), zachování ekologických funkcí a vazeb v krajině

Rozsah stavebních prací nemá vliv na krajinu a její ekologické funkce.

c) vliv na soustavu chráněných území Natura 2000

Místo stavby neleží v soustavě chráněného území Natura 2000.

d) návrh zohlednění podmínek ze závěru zjišťovacího řízení nebo stanoviska EIA

Záměr ze své podstaty nepodléhá zjišťovacímu řízení EIA.

e) navrhovaná ochranná a bezpečnostní pásma, rozsah omezení podmínky ochrany podle jiných právních předpisů

Z charakteru navrhovaných stavebních prací nevyplývají žádná nová bezpečnostní a ochranná pásma.

B.7 Ochrana obyvatelstva

V průběhu stavby budou dodrženy veškeré bezpečnostní vyhlášky a ustanovení. Výstavba objektu nebude mít po dokončení negativní vliv na okolní stavby a jejich obyvatele.

Stavební úpravy budou probíhat výhradně na pozemku investora v interiéru budovy A, takže na okolní stavby a pozemky nebudou mít výrazný vliv. Zařízení staveniště bude označeno výstražnými tabulkami.

B.8 Zásady organizace výstavby

a) potřeby a spotřeby rozhodujících médií a hmot, jejich zajištění

V řešených místnostech je navrženo osazení kuchyňského dřezu a umyvadla. Stávající otopná litinová tělesa budou demontovány a vyměněny za nová otopná desková tělesa Korado Radik.

b) odvodnění staveniště

Neřeší se – spodní stavba je stávající.

c) napojení staveniště na stávající dopravní a technickou infrastrukturu

Pro potřeby staveniště budou využívány stávající přípojky elektřiny a vody. Přístup na staveniště bude stávajícím sjezdem z místní komunikace ul. Boleslavská třída a Nerudova a lešením z ulice Velké Valy.

d) vliv provádění stavby na okolní stavby a pozemky

Stavba bude mít dočasně negativní vliv na okolí pouze po dobu výstavby (hluk, prašnost, vibrace). Tyto negativní vlivy budou eliminovány dodržováním technologických postupů a organizací výstavby tak, aby co nejméně narušovala užívání zbytku objektu. Hlučné práce nebudou prováděny od 18 do 8 hod. a ve dnech pracovního klidu, t.j. o sobotách, nedělích a státem uznaných svátcích.

Stavební práce nebudou mít negativní vliv na bezpečnost a ochranu zdraví třetích osob. Stavebník musí dodržovat v průběhu stavby veškeré bezpečnostní vyhlášky a ustanovení.

Odpad vzniklý při stavebních pracích bude ukládán do rozměrově vhodných kontejnerů nebo bude ihned nakládán a odvážen. Umístění kontejnerů nesmí negativním způsobem ovlivnit své okolí. Vyvážení odpadů bude realizováno tak, aby se zamezilo nehygienickému a neestetickému dopadu na životní prostředí. Odpady ukládané do úložných prostředků musí být zabezpečeny proti rozptýlu do okolí. Spalování jakéhokoliv materiálu nebo dřevního odpadu na staveništi je zakázáno. Původce odpadu bude dodržovat veškeré povinnosti stanovené zákonem č. 185/2001 Sb. o odpadech.

Zásobování stavby bude zajištěno z ul. Boleslavská třída a Nerudova. Stavba musí co nejvíce eliminovat negativní vlivy způsobené výstavbou zejména dodržováním všech bezpečnostních předpisů a zásad organizace výstavby. Pracovní doba bude omezena tak, aby hluk stavby neobtěžoval okolí v době nočního klidu apod. Zdroj stavební vody a el. proudu bude zajištěn stávajícími přípojkami.

Pro zařízení staveniště a skládku materiálu se využije vlastní pozemek investora č. parc. **st. 320**. Zařízení staveniště bude vybudováno podle možností dodavatelské firmy při dodržení obvyklých zásad bezpečnosti na stavbách.

Staveniště bude řádně označené a zabezpečené. Po ukončení stavebních prací dojde k likvidaci zařízení staveniště, komunikace a okolí objektů bude uvedeno do původního stavu.

e) ochrana okolí staveniště na požadavky na související asanace, demolice, kácení dřevin

Neřeší se – stavba probíhá v interiéru objektu.

f) maximální zábory pro staveniště (dočasné / trvalé)

Neřeší se.

g) maximální produkovaná množství a druhy odpadů a emisí při výstavbě, jejich likvidace

Odpad vzniklý při stavebních pracích bude ukládán do rozměrově vhodných kontejnerů nebo bude ihned nakládán a odvážen. Odpady ukládané do úložných prostředků musí být zabezpečeny proti rozptýlu do okolí. Spalování jakéhokoliv materiálu nebo odpadu je zakázáno. Původce odpadu bude dodržovat veškeré povinnosti stanovené zákonem č. 185/2001 Sb., o odpadech a o změně některých zákonů. Vybouraný materiál – cihly, malta, dřevo, keramická dlažba.

h) bilance zemních prací, požadavky na přísun nebo deponie zemin

Zemní práce nebudou v rámci realizace projektu prováděny.

i) ochrana životního prostředí při výstavbě

Provádění stavby bude mít pouze dočasný negativní vliv na své okolí (prašnost, vibrace, hluk...). Tyto vlivy budou v největší možné míře eliminovány technologickým prováděním stavby a dodržováním čistoty a pořádku na staveništi, zejména dodržováním režimu odvozu a likvidace pevného staveništního odpadu na určenou skládku.

Odpad ze stavby bude shromažďován, tříděn a průběžně odvážen. Během celé výstavby musí být okolí pravidelně udržováno v čistém stavu.

j) zásady bezpečnosti a ochrany zdraví při práci na staveništi, posouzení potřeby koordinátora bezpečnosti a ochrany zdraví při práci podle jiných právních předpisů

Při všech pracích dokumentovaných tímto projektem je nutno průběžně a důsledně dodržovat:

- ustanovení o bezpečnosti práce obsažené v Zákoníku práce.
- vyhlášku Českého úřadu bezpečnosti práce a Českého báňského úřadu bezpečnosti práce a technických zařízení při stavebních pracích č.vyhl. 601/2006 Sb. a předpisy zde citované
- nařízení vlády 591/06 a 362/05
- zákon 309/06
- ČSN 73 08 07 - Požární bezpečnost staveb

Všichni zúčastnění pracovníci musí být s předpisy seznámeni před zahájením prací. Dále jsou povinni používat při práci předepsané osobní ochranné pomůcky podle směrnic MSv ze dne 9.12.1986 a podle uvedených předpisů.

Staveniště musí být ohraničené a na všech vstupech označené výstražnými tabulkami se zákazem vstupu všem nepovolaným osobám. Staveniště bude po celou dobu stavby označeno vývěskou obsahující tyto základní informace:

- název investora
- název a sídlo firmy, která stavbu provádí
- jméno stavbyvedoucího
- termín zahájení a dokončení (dle rozhodnutí stavebního úřadu)
- telefonní spojení se stavbyvedoucím (s pohotovostní službou)

Vzájemné vztahy, závazky a povinnosti v oblasti bezpečnosti práce musí být dohodnuty předem a musí být obsaženy ve smlouvě, popř. v zápise o odevzdání staveniště.

Dodavatel stavebních prací musí v rámci dodavatelské dokumentace vytvořit podmínky k zajištění bezpečnosti práce. Součástí dodavatelské dokumentace bude technologický nebo pracovní postup, který musí být po dobu stavebních prací k dispozici na stavbě.

Stavebník je po celou dobu stavby povinen kontrolovat zabezpečení staveniště a odstraňovat vzniklé závady. Práce je nutno provádět tak, aby nedošlo k ohrožení plynulosti provozu okolních místností. Po celou dobu výstavby je stavebník povinen umožnit svoz komunálního odpadu.

k) úpravy pro bezbariérové užívání výstavbou dotčených staveb

Bezbariérový přístup je zajištěn stávajícím výtahem.

l) zásady pro dopravní inženýrská opatření

Neřeší se.

m) stanovení speciálních podmínek pro provádění stavby (provádění stavby za provozu, opatření proti účinkům vnějšího prostředí při výstavbě apod.)

Nejsou známy speciální podmínky pro provádění stavby.


n) postup výstavby, rozhodující dílčí termíny

Postup výstavby bude dán zejména technologickými možnostmi dodavatele stavby.
Předpokládané termíny jsou:

Zahájení stavby:	11/2020
Ukončení stavby:	12/2020

V Mariánských Lázních, datum: 11/2020

Vypracoval: Ing. arch. Pavel Petrák
Marek Roch

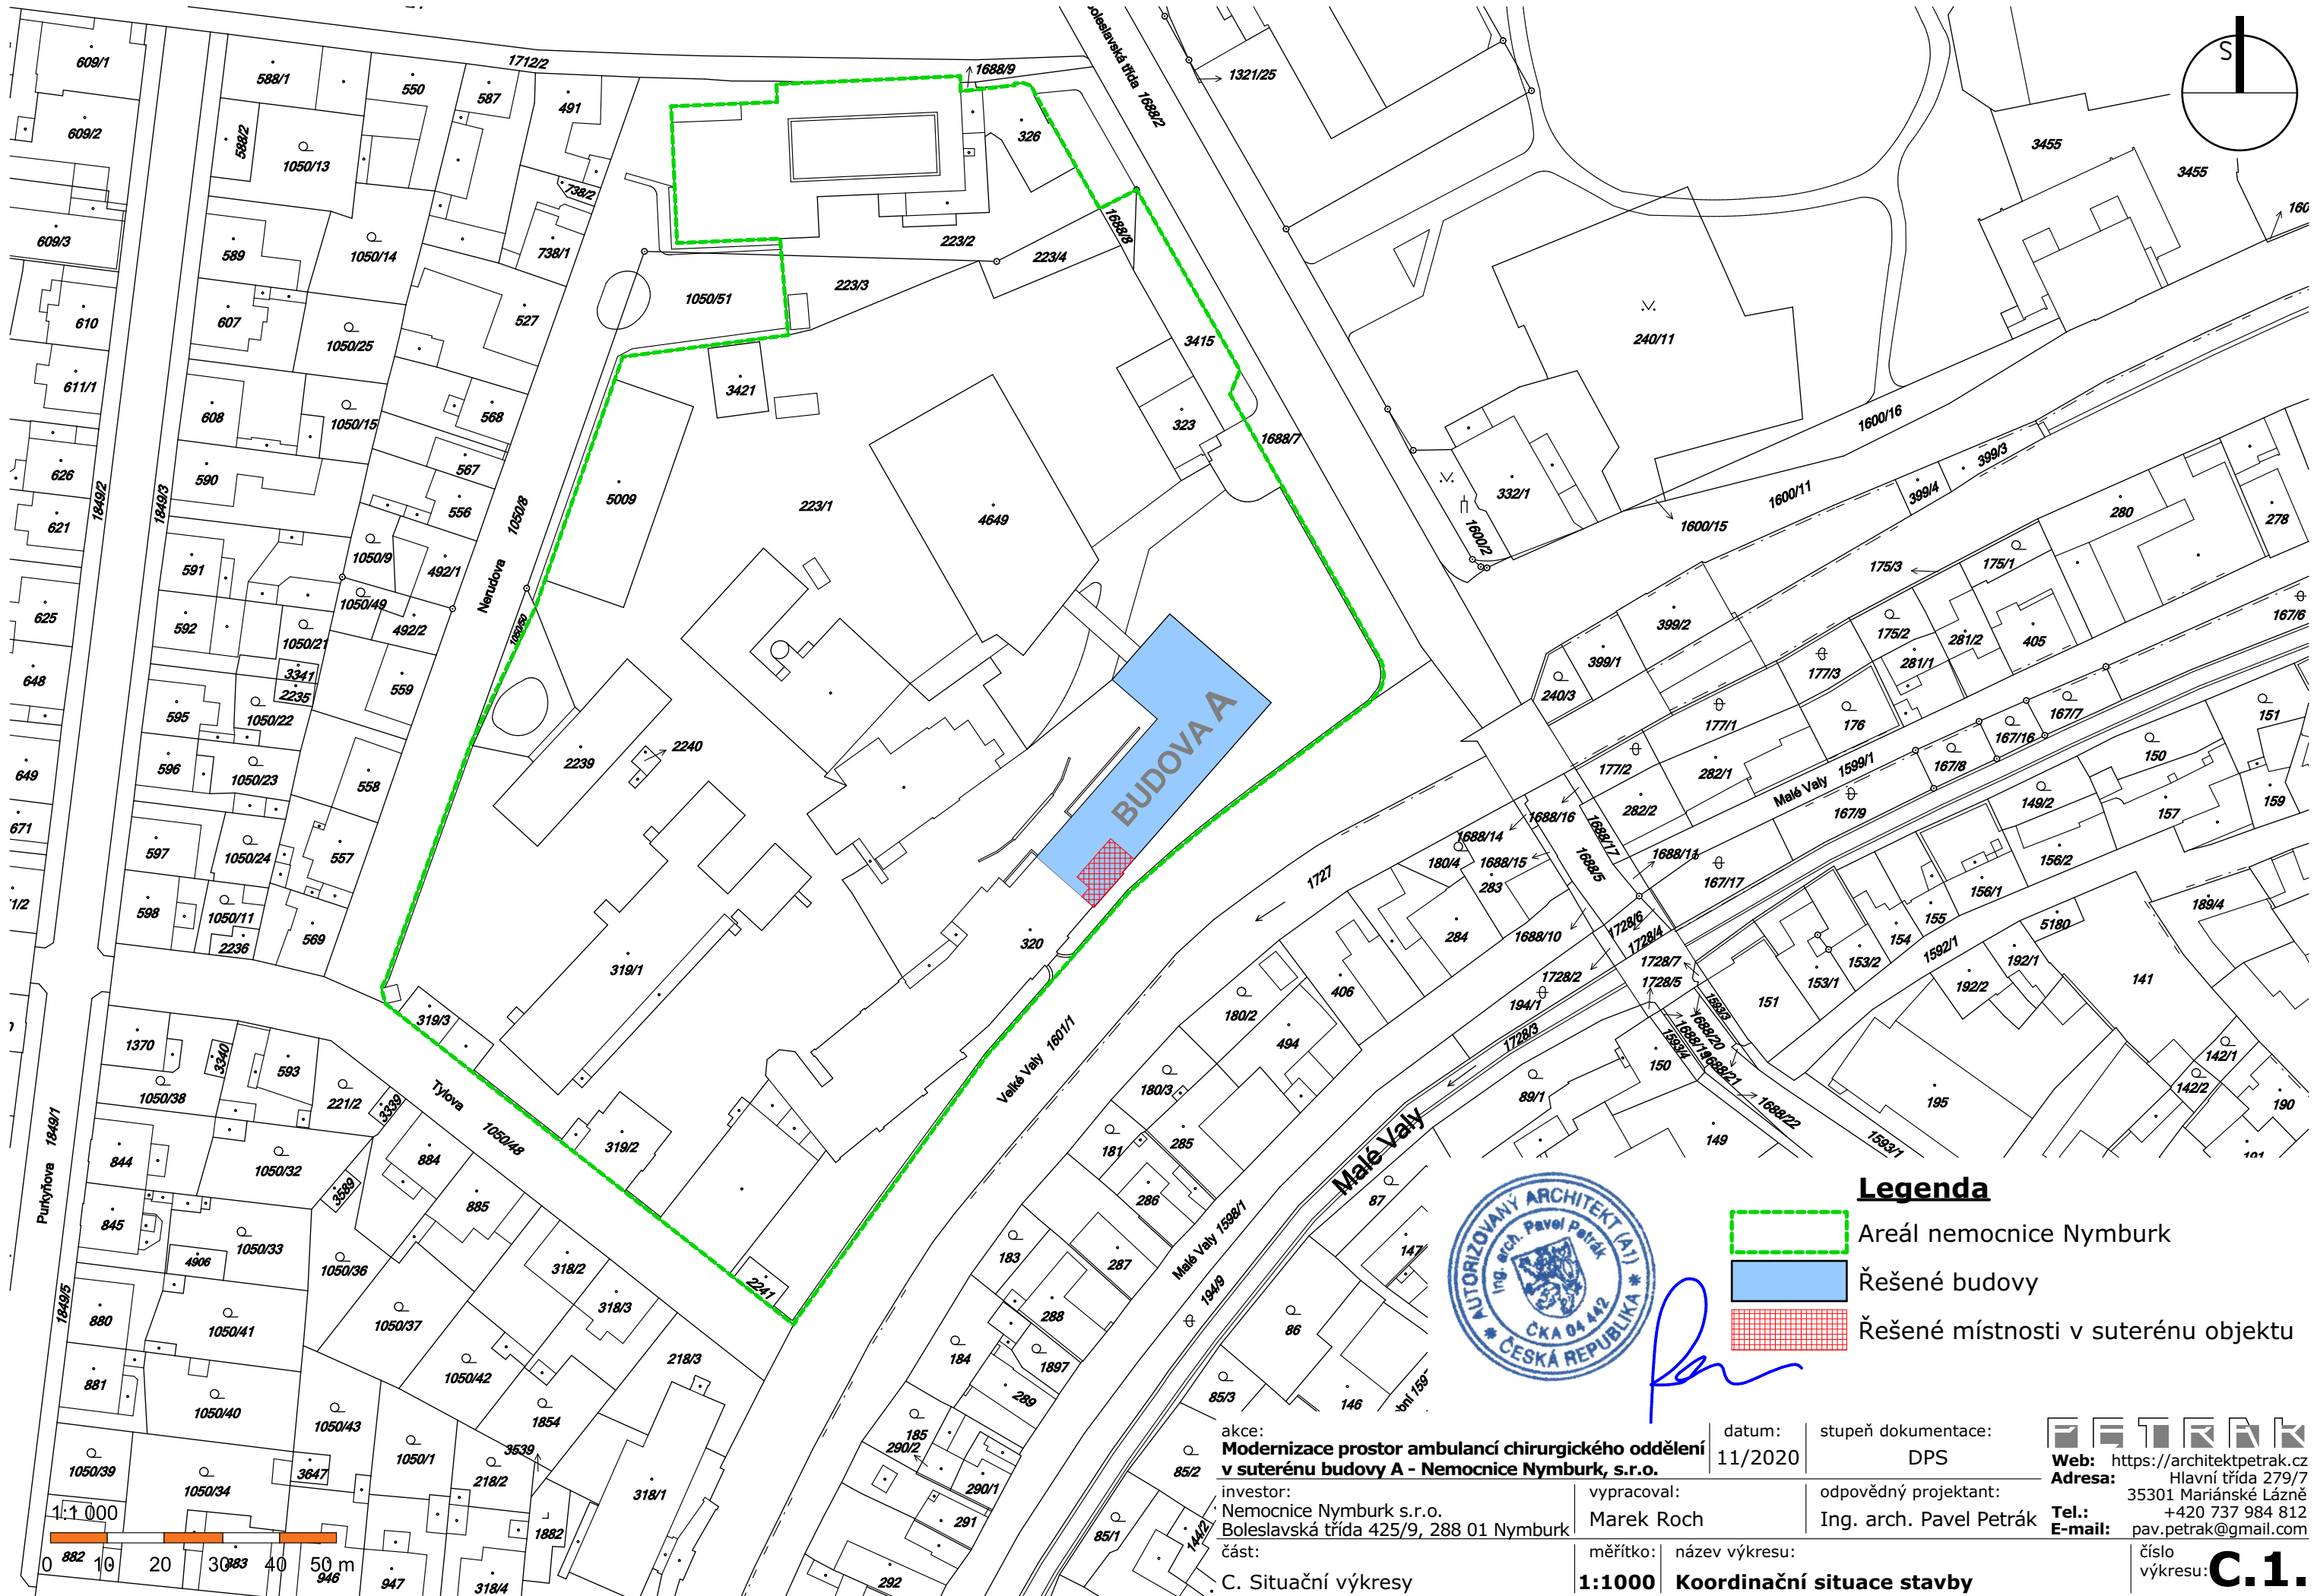

Legenda

- Areál nemocnice Nymburk
- Řešené budovy
- Řešené místnosti v suterénu objektu




akce: Modernizace prostor ambulancí chirurgického oddělení v suterénu budovy A - Nemocnice Nymburk, s.r.o.		datum: 11/2020	stupeň dokumentace: DPS	 Web: https://architektpetrak.cz Adresa: Hlavní třída 279/7 35301 Mariánské Lázně Tel.: +420 737 984 812 E-mail: pav.petrak@gmail.com
investor: Nemocnice Nymburk s.r.o. Boleslavská třída 425/9, 288 01 Nymburk		vypracoval: Marek Roch	odpovědný projektant: Ing. arch. Pavel Petrák	
část: C. Situační výkresy		měřítko: 1:1000	název výkresu: Koordinační situace stavby	

číslo
výkresu: **C.1.**




akce: Modernizace prostor ambulancí chirurgického oddělení v suterénu budovy A - Nemocnice Nymburk, s.r.o.		datum: 11/2020	stupeň dokumentace: DPS	 Web: https://architektpetrak.cz Adresa: Hlavní třída 279/7 35301 Mariánské Lázně Tel.: +420 737 984 812 E-mail: pav.petrak@gmail.com
investor: Nemocnice Nymburk s.r.o. Boleslavská třída 425/9, 288 01 Nymburk	vypracoval: Marek Roch	odpovědný projektant: Ing. arch. Pavel Petrák		
část: D.1. Dokumentace stavebního nebo inženýrského objektu	měřítko:	název výkresu: Architektonicko-stavební řešení		číslo výkresu: D.1.1

PŮDORYS SUTERÉNU - 1.PP


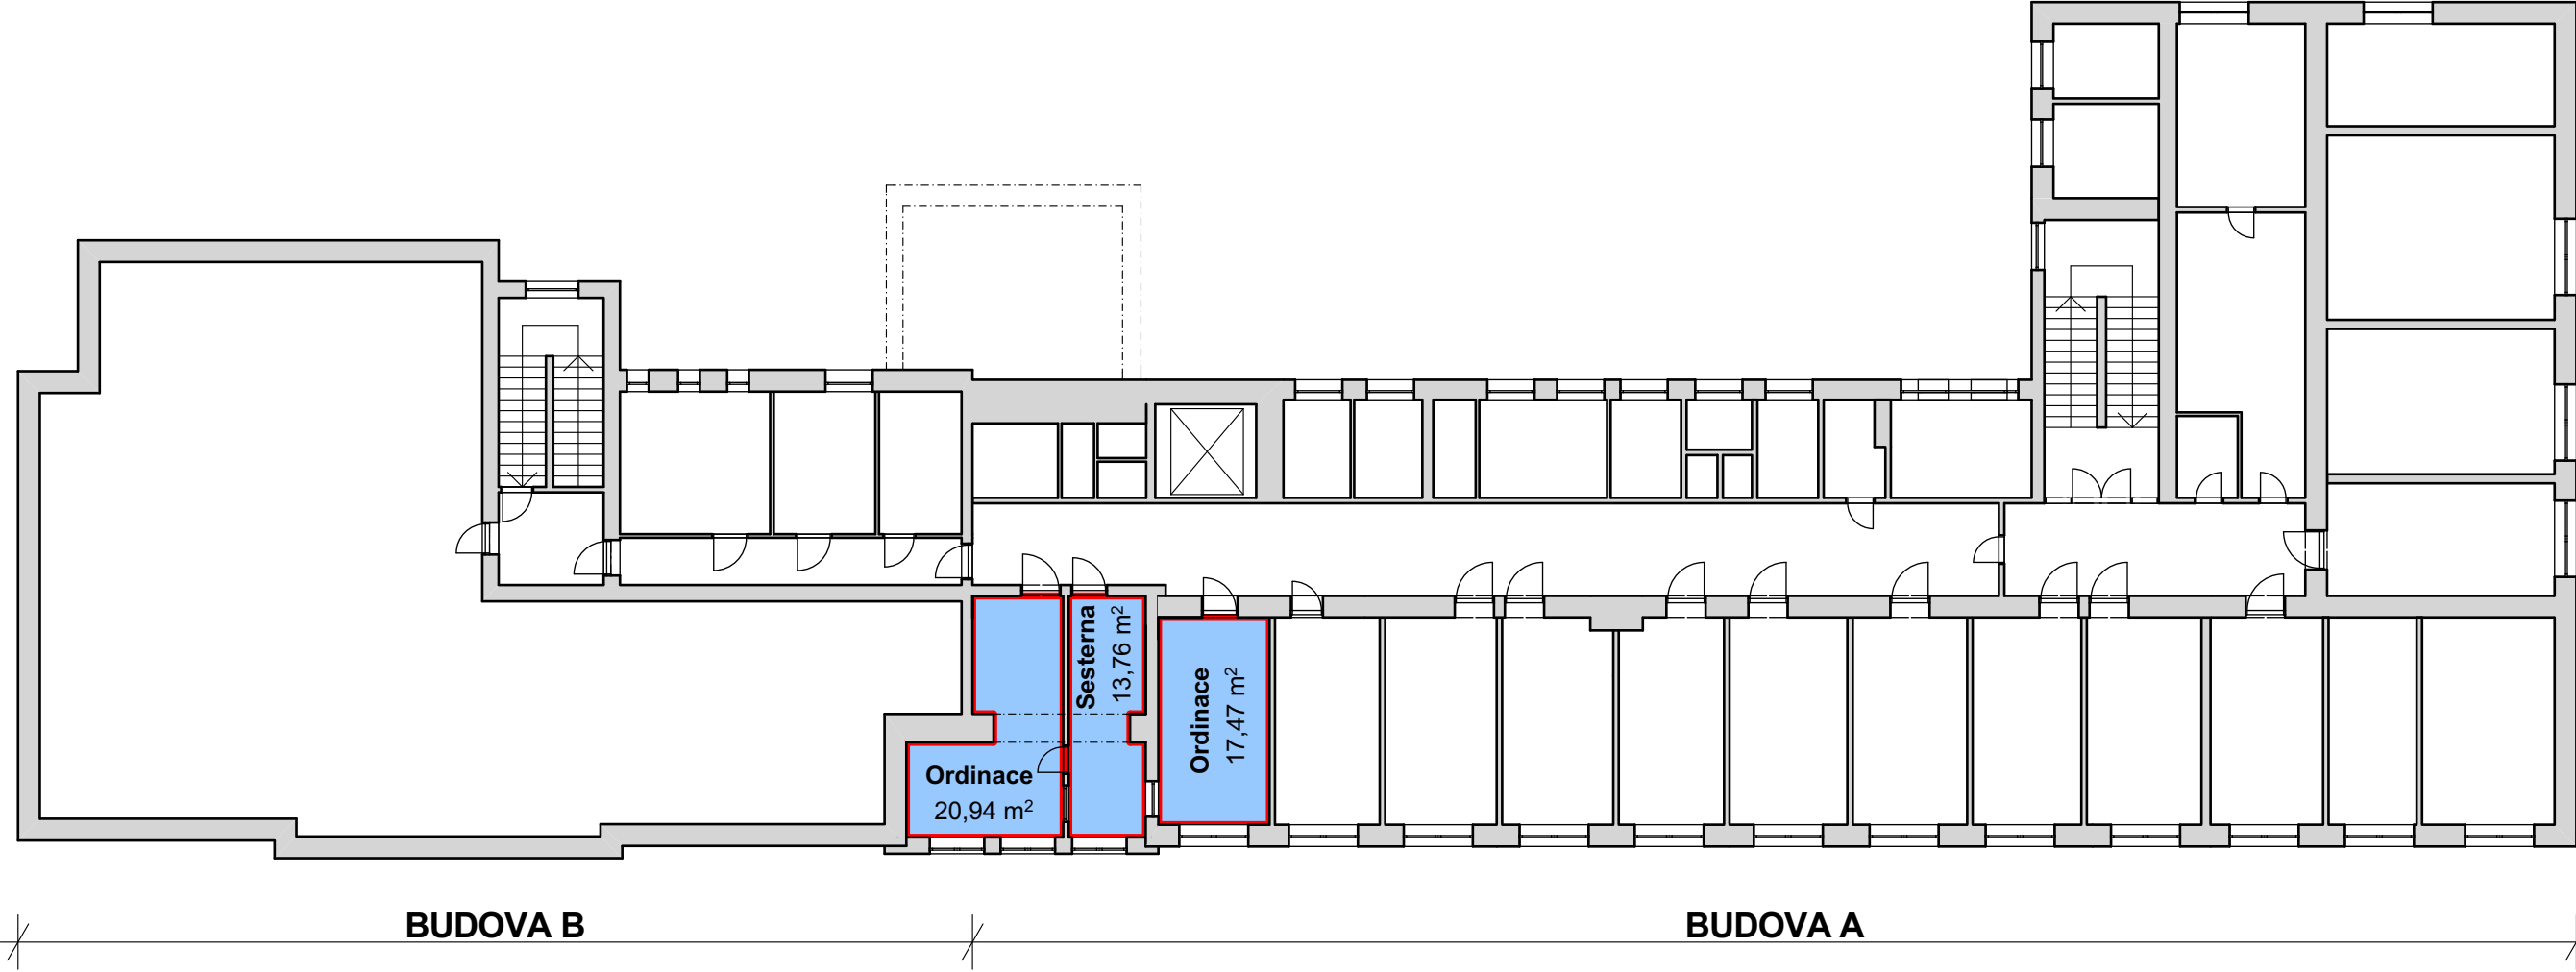


Legenda

- Stávající konstrukce
- Navrhovaná rekonstrukce místností

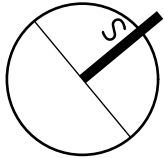

akce: Modernizace prostor ambulancí chirurgického oddělení v suterénu budovy A - Nemocnice Nymburk, s.r.o.		datum: 11/2020	stupeň dokumentace: DPS	 Web: https://architektpetrak.cz Adresa: Hlavní třída 279/7 35301 Mariánské Lázně Tel.: +420 737 984 812 E-mail: pav.petrak@gmail.com
investor: Nemocnice Nymburk s.r.o. Boleslavská třída 425/9, 288 01 Nymburk	vypracoval: Marek Roch	odpovědný projektant: Ing. arch. Pavel Petrák		
část: D.1.1. Architektonicko-stavební řešení	měřítko: 1:200	název výkresu: Koordinační výkres řešeného podlaží - 1.PP		

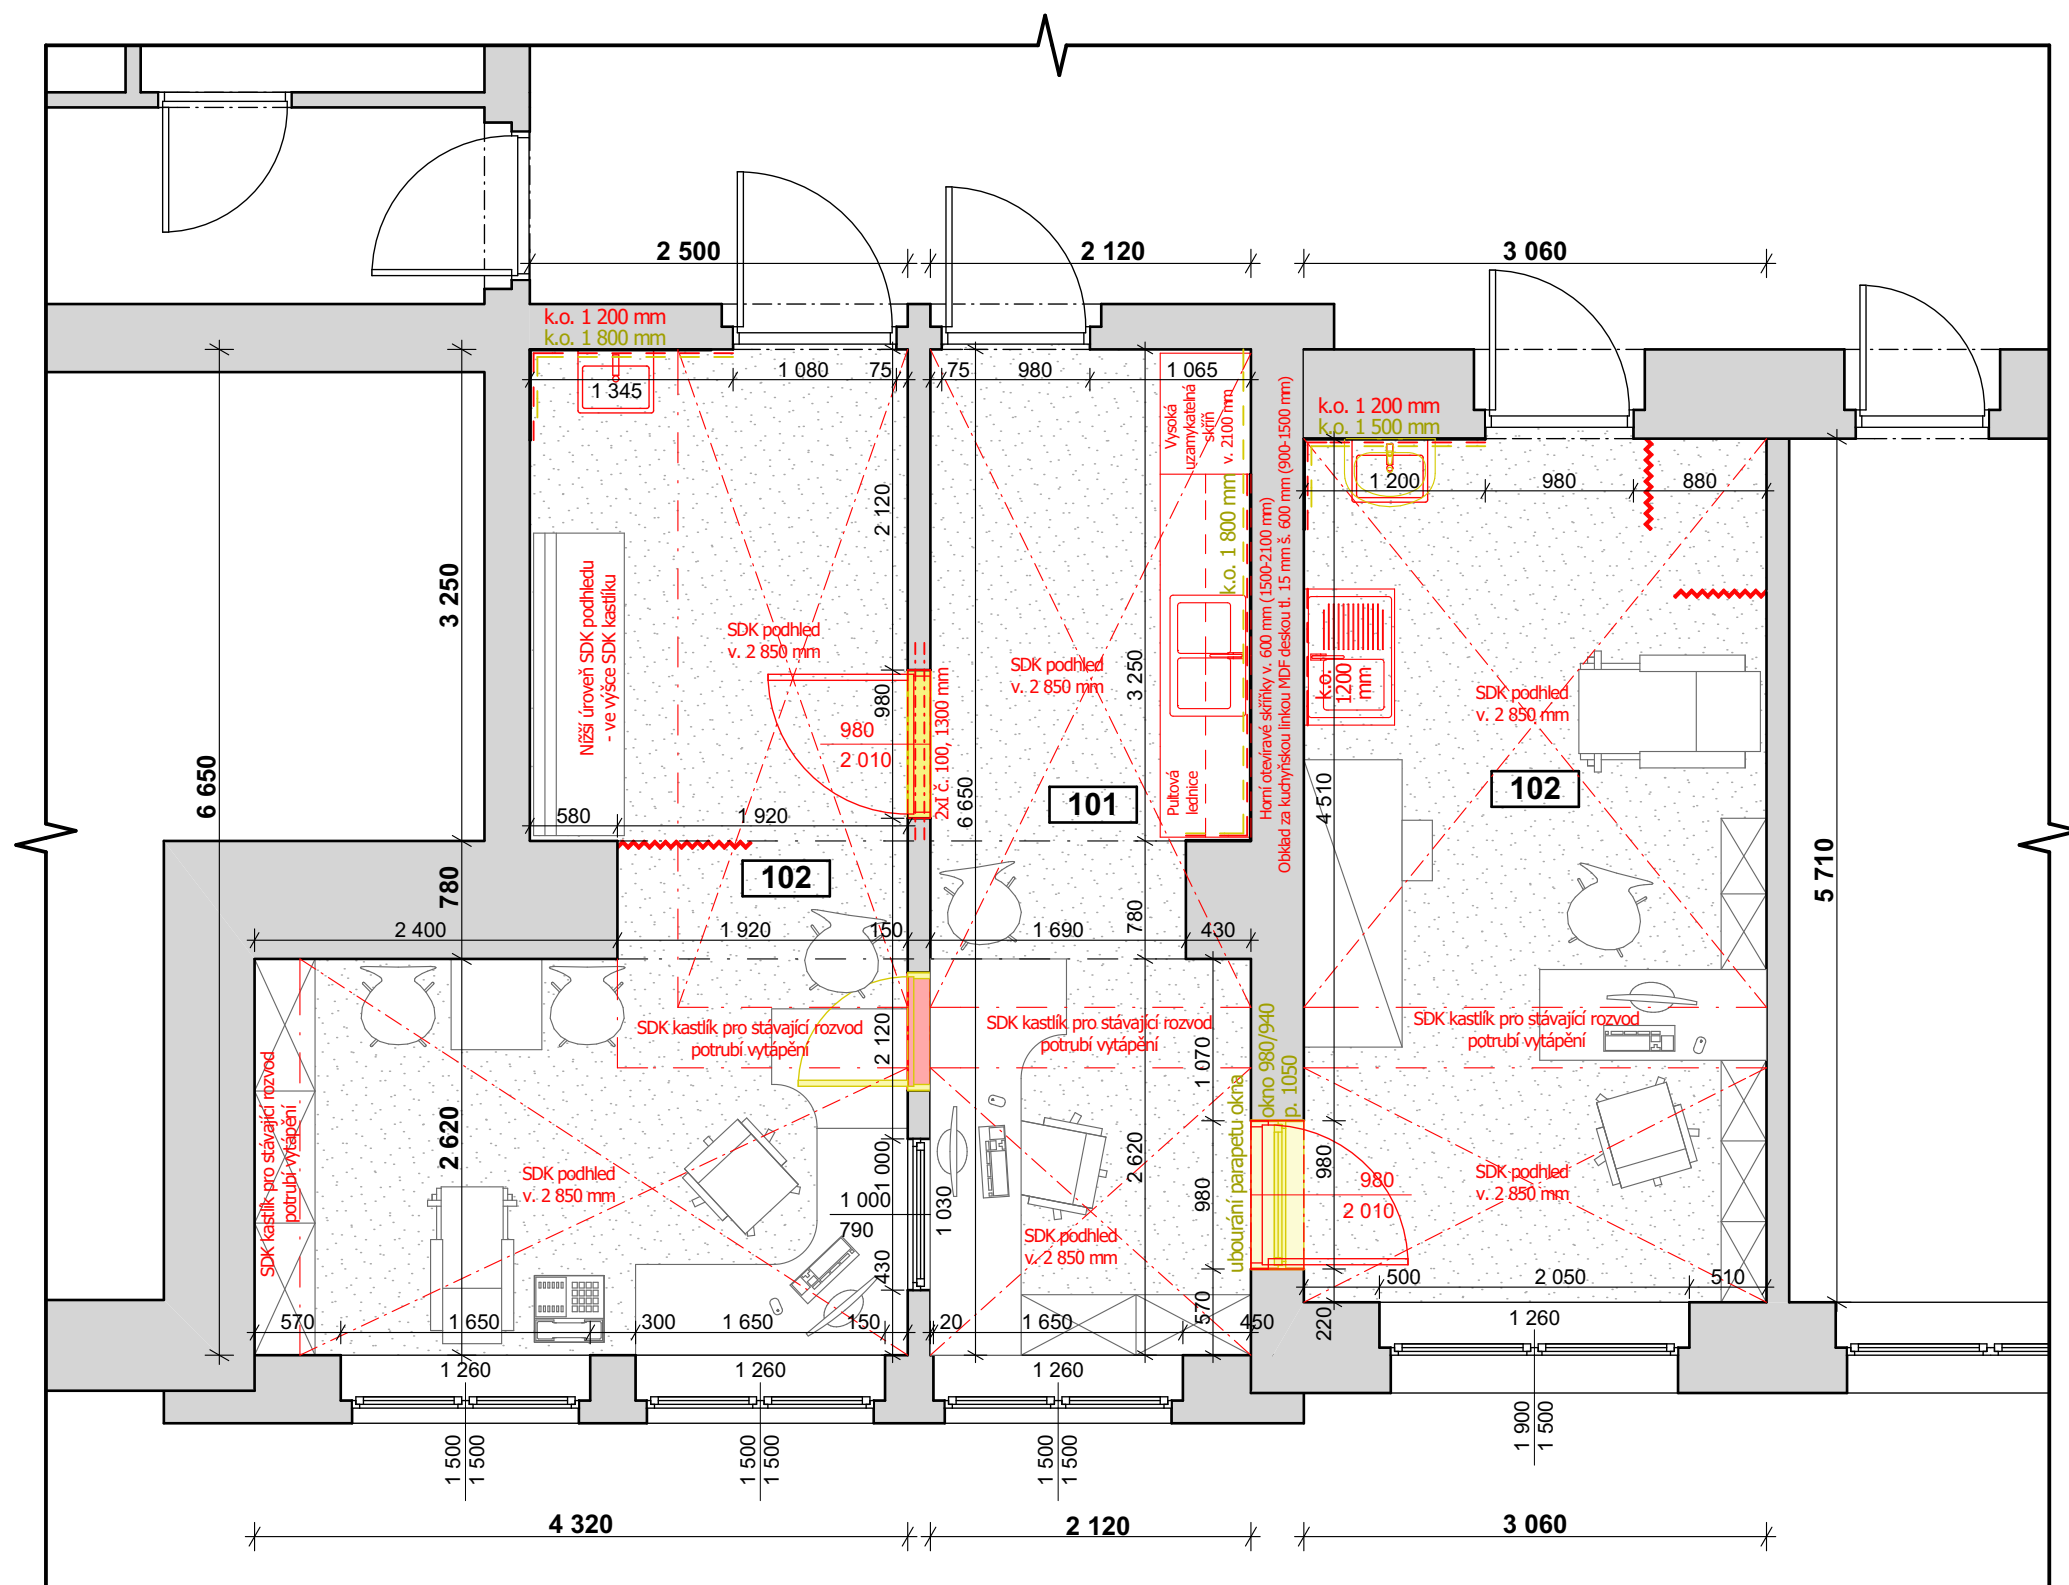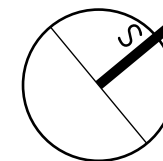

LEGENDA

- Stávající konstrukce
- Bourané konstrukce
- Navrhované konstrukce

Poznámka:

Bourací práce zahrnují:

- demontáž stávajícího umyvadla a baterie
- sejmutí stávajícího linolea
- odsekání stávajících keramických obkladů
- vyvěšení okenního křídla a vybourání okenního rámu
- ubourání parapetu
- vybourání dveřního otvoru a osazení ocel. překladu
- demontáž stávající elektroinstalace
- demontáž stávajících litinových otopných těles

Navrhované úpravy zahrnují:

- zazdění dveřního otvoru
- provedení nové elektroinstalace
- příprava pro napojení nového umyvadla a kuchyňského dřezu na vodovod a kanalizaci
- nové keramické obklady u umyvadla
- očištění stěn a výmalbu stěn
- provedení SDK podhledu
- zbourání stávající betonové podlahy
- provedení samonivelačního cementového potěru
- osazení nových deskových otopných těles Koradi Klasik
- položení nového linolea - lepením vč. soklových lišt
- osazení dveřního křídla vč. ocelových zárubní
- osazení keramického umyvadla vč. baterie
- montáž kuchyňské linky s nerezovým dřezem, horními skřínkami a zadní deska mezi skřínkami

Tabulka místností

Č.	Název místnosti	Plocha (m2)	Nášlapná vrstva	Poznámka
101	Sestrerna	13,76	linoleum	MDF obklad v. 900-1500mm,PVC sokl. lišta v. 40 mm
102	Ordinace	17,47	linoleum	k.o. 1200 mm, PVC sokl. lišta v. 40 mm
102	Těhotenská poradna	20,94	linoleum	k.o. 1200 mm, PVC sokl. lišta v. 40 mm
Celkem		52,17 m ²		

akce:
**Modernizace prostor ambulancí chirurgického oddělení
v suterénu budovy A - Nemocnice Nymburk, s.r.o.**

datum:
11/2020

stupeň dokumentace:
DPS

Web: <https://architektpetrak.cz>
Adresa: Hlavní třída 279/7
35301 Mariánské Lázně
Tel.: +420 737 984 812
E-mail: pav.petrak@gmail.com

investor:
Nemocnice Nymburk s.r.o.
Boleslavská třída 425/9, 288 01 Nymburk

vypracoval:
Marek Roch

odpovědný projektant:
Ing. arch. Pavel Petrák

část:

D.1.1.1. Architektonicko-stavební řešení

měřítko:


1:50

název výkresu:

Půdorys řešených místností

číslo výkresu:

D.1.1.2.

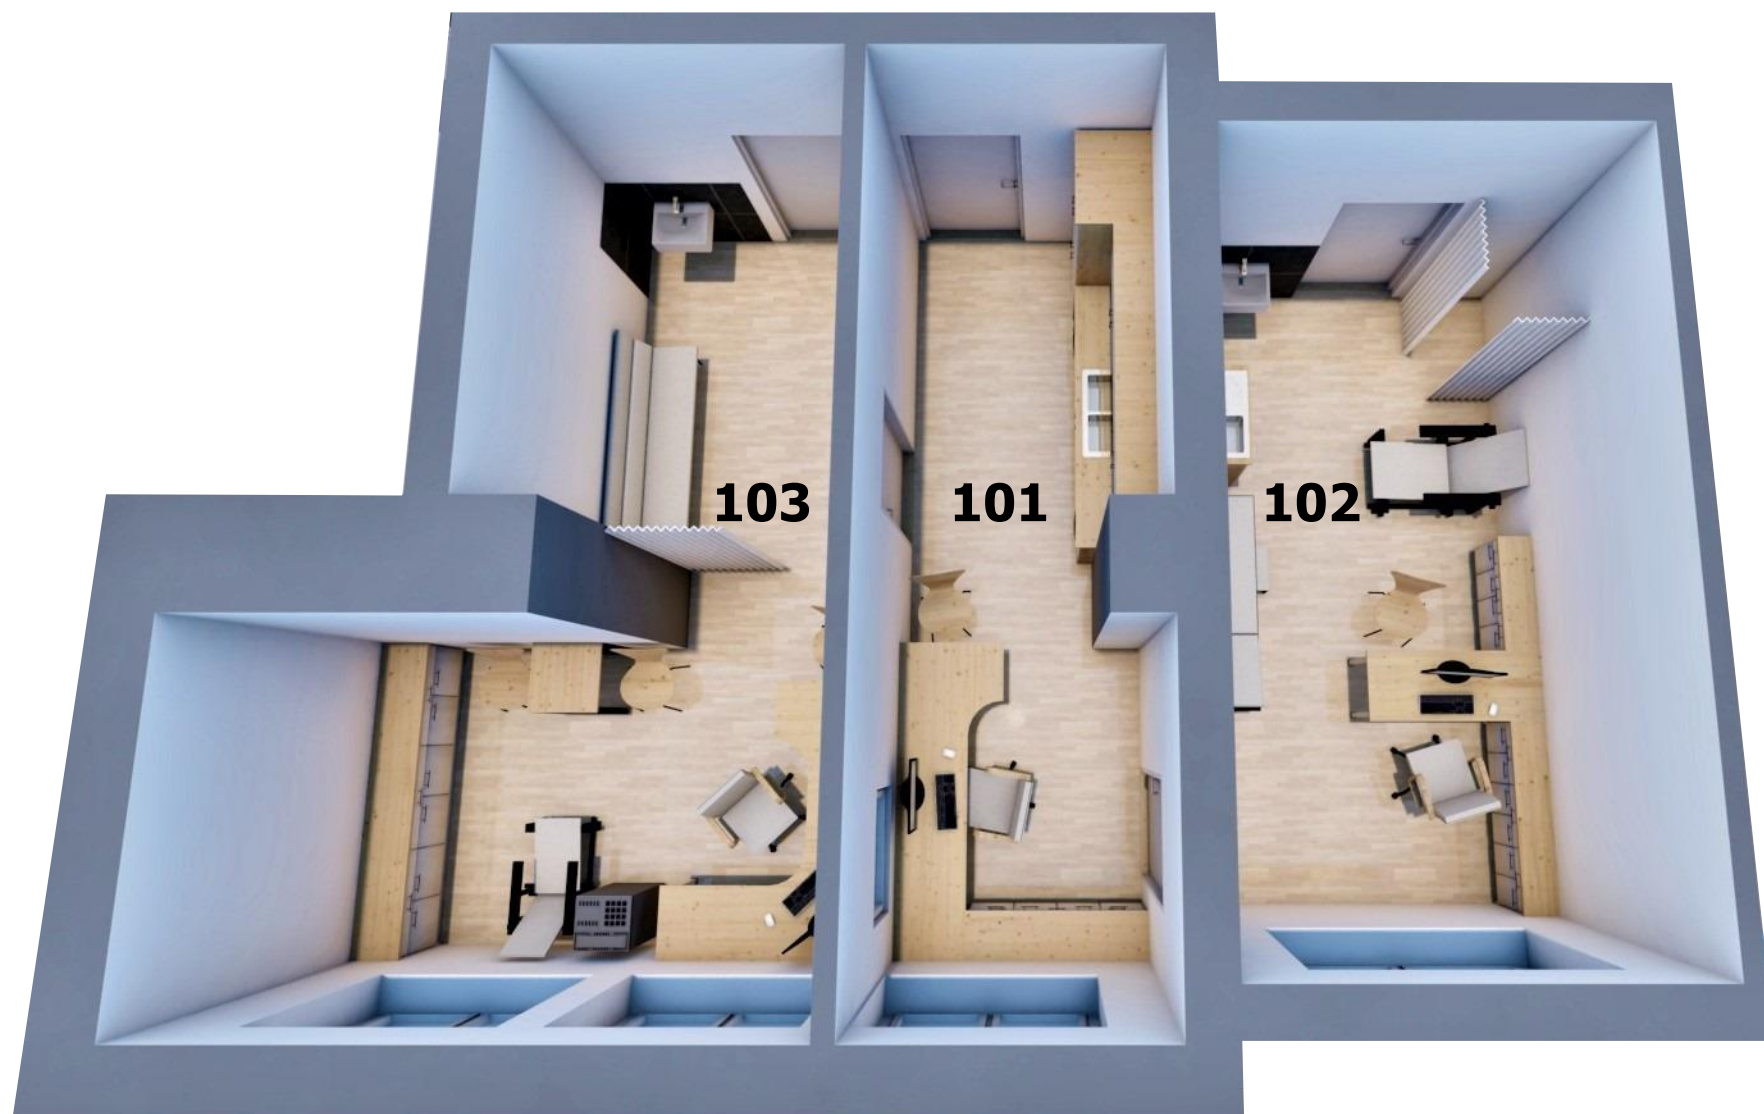

MATERIÁLOVÉ ŘEŠENÍ

Podlaha



Lepené PVC v roli
- výměra: 52,17 m²
- povrch. úprava: dub bělený

Soklová lišta



Soklová lišta z PVC
- délka: 15,58+16,44+21,06=53,08 mb
- výška lišty: 4 cm
- povrch: fólie s dekorem běleného dubu

Interiérové dveře



Prosklené dveře
- laminátové
- v dekoru dřeva bělený dub
- mléčné sklo
- rozměr: 900 x 1970 mm

Obklad u umyvadla



Keramický obklad
- výměra obkladu: 5,76 m²
- rozměr dlaždice: 60x60x2 cm
- typ: Peak Pearl

ZAŘIZOVACÍ PŘEDMĚTY

Umyvadlo



Značka: Roca
Typ: The Gap
Rozměry: 50x42x17 cm

Umyvadlová baterie



Značka: Optima
Typ: Valeta
Materiál: chrom lesklý

Poznámka:

Veškeré rozměry nutno ověřit na stavbě

Tabulka místností				
Č.	Název místnosti	Plocha (m2)	Nášlapná vrstva	Poznámka
101	Sestrerna	13,76	linoleum	MDF obklad v. 900-1500mm,PVC sokl. lišta v. 40 mm
102	Ordinace	17,47	linoleum	k.o. 1200 mm, PVC sokl. lišta v. 40 mm
102	Těhotenská poradna	20,94	linoleum	k.o. 1200 mm, PVC sokl. lišta v. 40 mm
Celkem		52,17 m²		

akce:

**Modernizace prostor ambulančí chirurgického oddělení
v suterénu budovy A - Nemocnice Nymburk, s.r.o.**

investor:
Nemocnice Nymburk s.r.o.
Boleslavská třída 425/9, 288 01 Nymburk

část:

D.1.1. Architektonicko-stavební řešení

datum:

11/2020

stupeň dokumentace:

DPS

Web: <https://architektpetrak.cz>

Adresa: Hlavní třída 279/7

35301 Mariánské Lázně

Tel.: +420 737 984 812

E-mail: pav.petrak@gmail.com

vypracoval:

Marek Roch

odpovědný projektant:

Ing. arch. Pavel Petrák

měřítko:

1:50

název výkresu:

Vizualizace půdorysu



číslo výkresu:

D.1.1.3.

3D POHLED




ČELNÍ POHLED

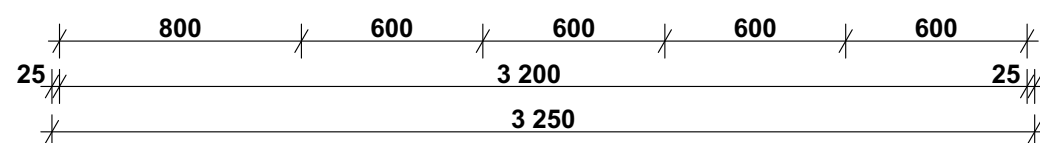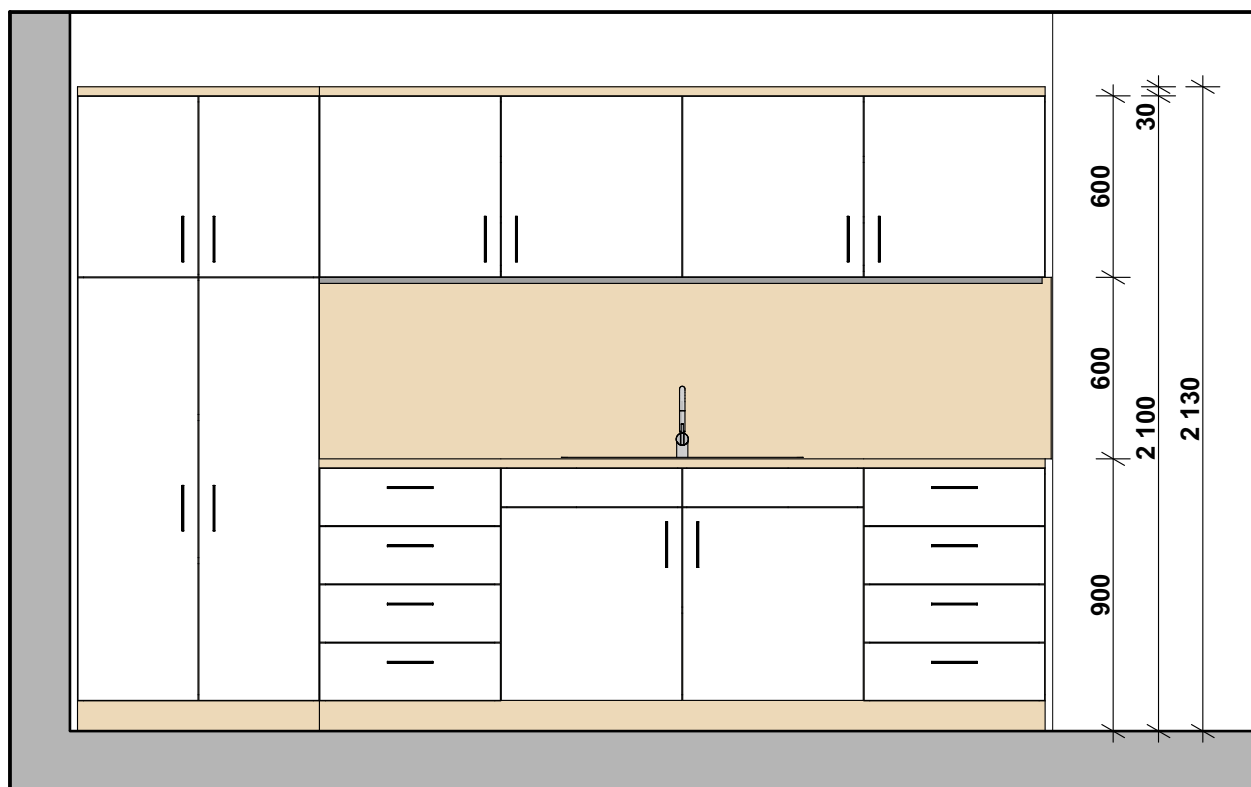

MATERIÁLOVÉ ŘEŠENÍ

Materiál

 

LTD Lamino
- barva bílá

Materiál



LTD Lamino
- bělený dub

Interiérový obklad



Za kuchyňskou linkou a obklad stěny
- z MDF desky
- výměra: 1,70 m²
- tloušťka desky: 15 mm

Příslušenství



Dveřní madlo
- kovové
- povrchová úprava v černé barvě
- délka 150 mm
- rozteč vrtání 96 mm

Příslušenství



Dvojdřez
- materiál: nerez
- rozměr: 810x510 mm
- hloubka: 190 mm mm
- rozměr vaničky: 2x340x400 mm

Příslušenství



Dřezová baterie
- výrobce: Sapho
- typ: Kasiopea
- materiál: chrom
- výška: 196 mm

akce:

**Modernizace prostor ambulancí chirurgického oddělení
v suterénu budovy A - Nemocnice Nymburk, s.r.o.**

datum:

11/2020

stupeň dokumentace:

DPS

investor:

Nemocnice Nymburk s.r.o.
Boleslavská třída 425/9, 288 01 Nymburk

vypracoval:

Marek Roch

odpovědný projektant:

Ing. arch. Pavel Petrák

část:

D.1.1. Architektonicko-stavební řešení

měřítko:

1:50

název výkresu:

Výkres truhlářského výrobku kuchyňské linky

číslo výkresu:

D.1.1.4.

Web: <https://architektpetrak.cz>

Adresa: Hlavní třída 279/7

35301 Mariánské Lázně

Tel.: +420 737 984 812

E-mail: pav.petrak@gmail.com



akce:
**Modernizace prostor ambulancí chirurgického oddělení
v suterénu budovy A - Nemocnice Nymburk, s.r.o.**

investor:
Nemocnice Nymburk s.r.o.
Boleslavská třída 425/9, 288 01 Nymburk

část:
D.1.1. Architektonicko-stavební řešení

vypracoval:
Marek Roch

měřítko:

datum:
11/2020

stupeň dokumentace:
DPS

odpovědný projektant:
Ing. arch. Pavel Petrák

název výkresu:


Fotodokumentace stavby

P E T R Á K

Web: <https://architektpetrak.cz>
Adresa: Hlavní třída 279/7
35301 Mariánské Lázně
Tel.: +420 737 984 812
E-mail: pav.petrak@gmail.com


číslo výkresu:
D.1.1.5.

PŮDORYS 2. NADZEMNÍHO PODLAŽÍ - 2.NP


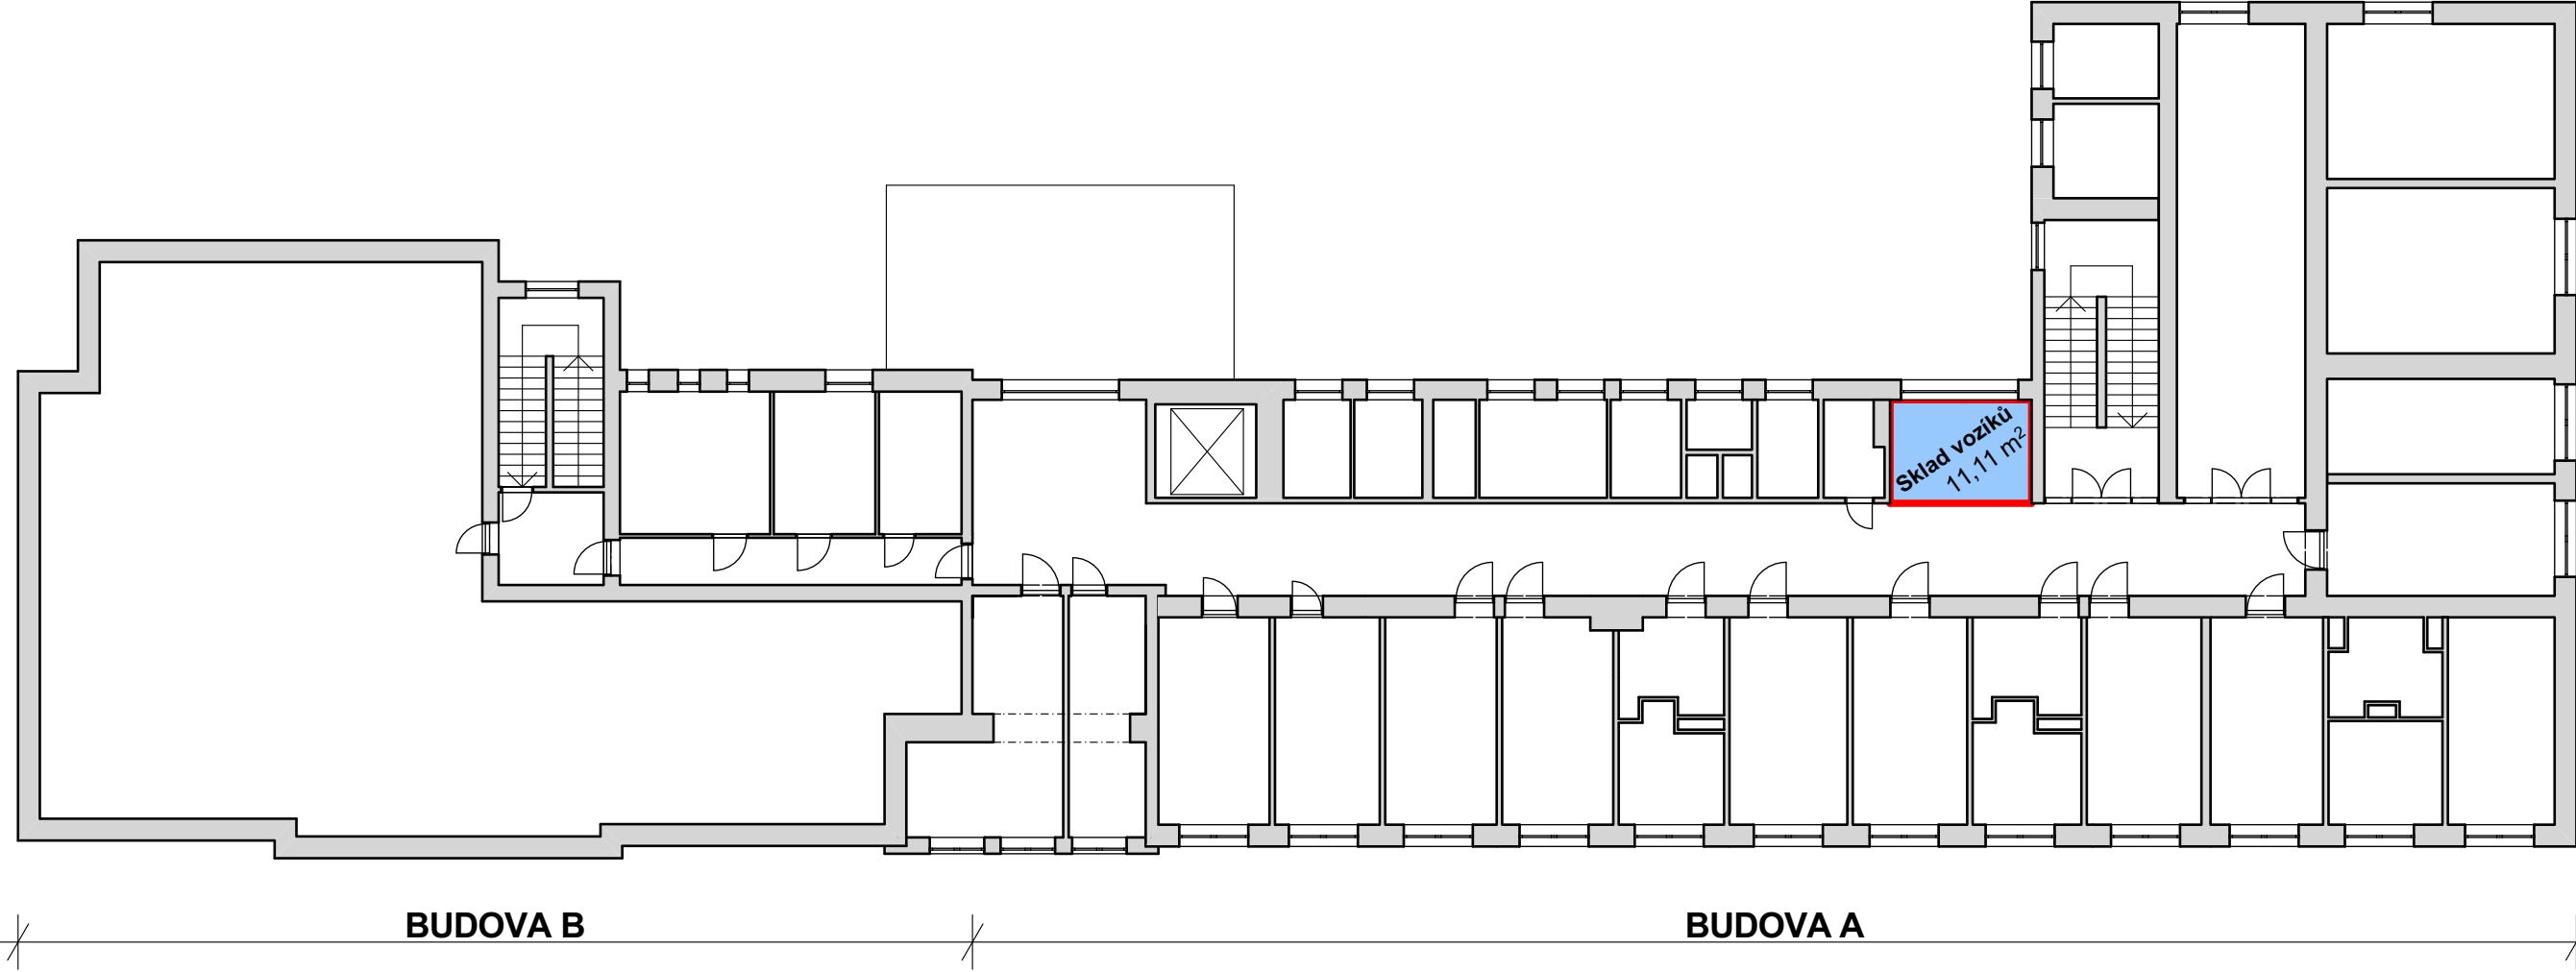


Legenda

- Stávající konstrukce
- Oddělený prostor skleněnou přičkou

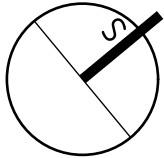

akce: Modernizace prostor ambulancí chirurgického oddělení v suterénu budovy A - Nemocnice Nymburk, s.r.o.		datum: 11/2020	stupeň dokumentace: DPS	 Web: https://architektpetrak.cz Adresa: Hlavní třída 279/7 35301 Mariánské Lázně Tel.: +420 737 984 812 E-mail: pav.petrak@gmail.com
investor: Nemocnice Nymburk s.r.o. Boleslavská třída 425/9, 288 01 Nymburk	vypracoval: Marek Roch	odpovědný projektant: Ing. arch. Pavel Petrák		
část: D.1.1. Architektonicko-stavební řešení	měřítko: 1:200	název výkresu: Koordinační výkres řešeného podlaží - 2.NP		

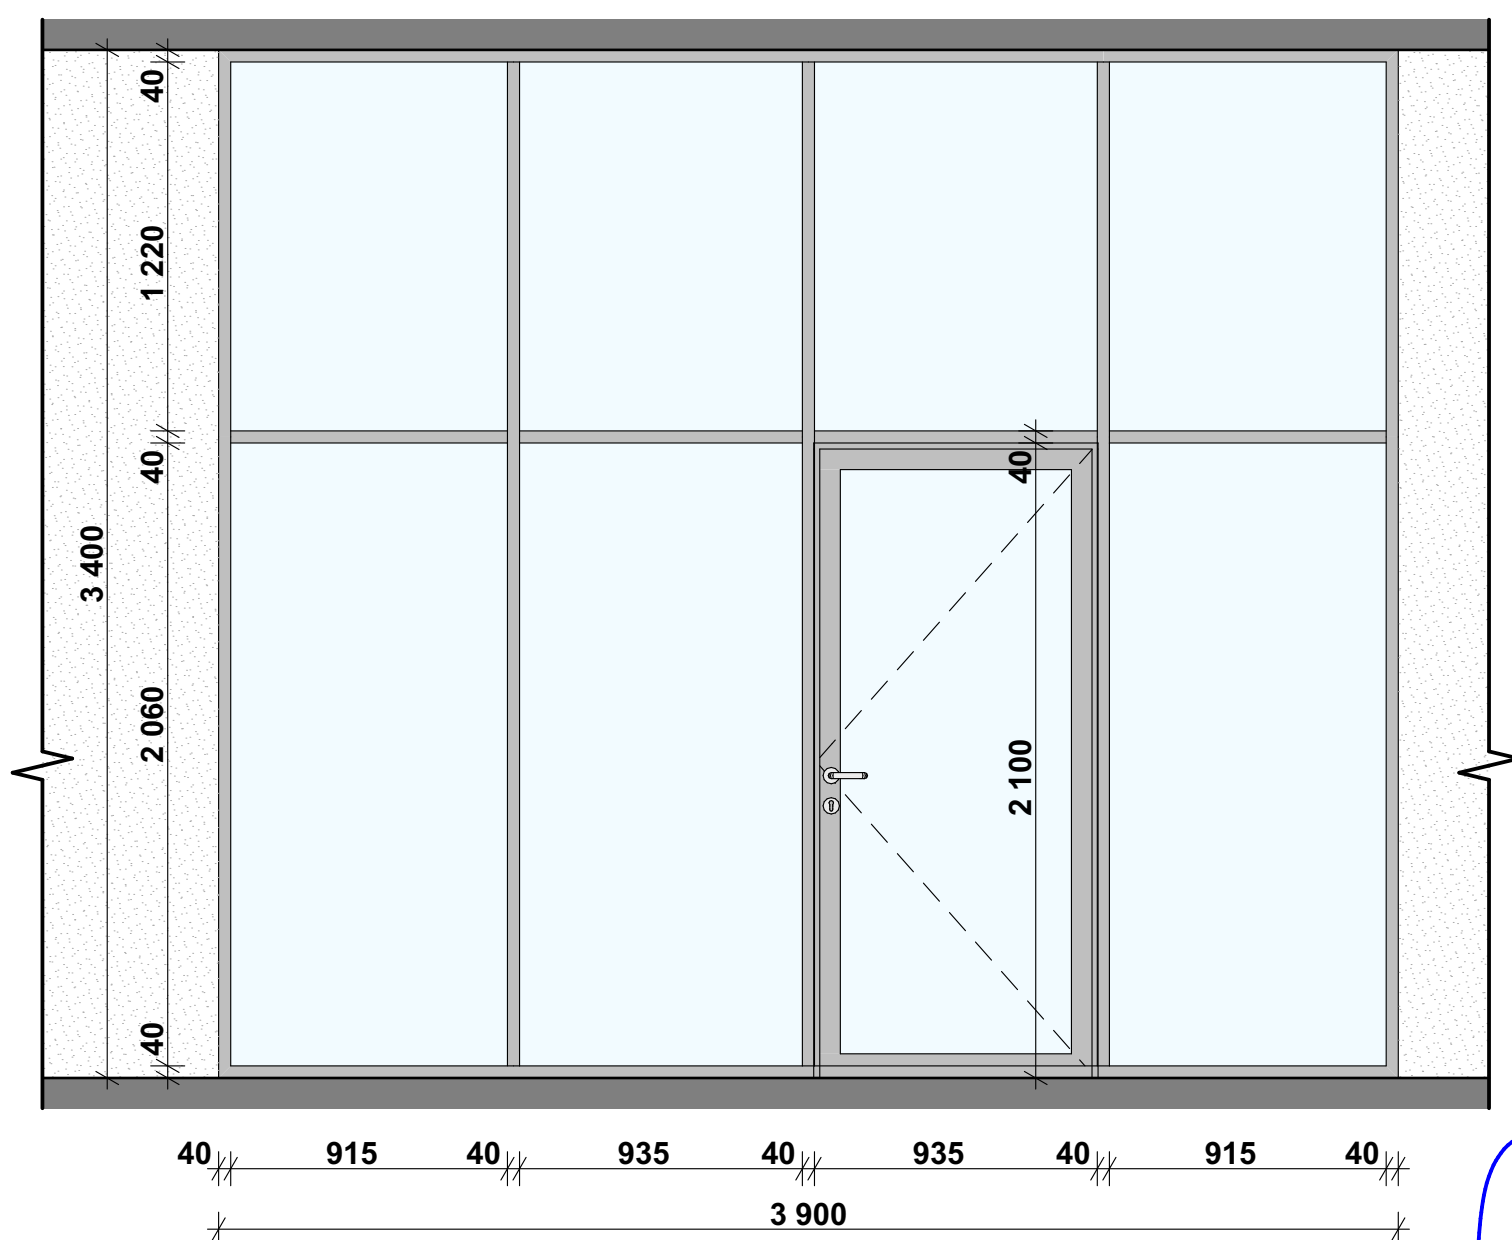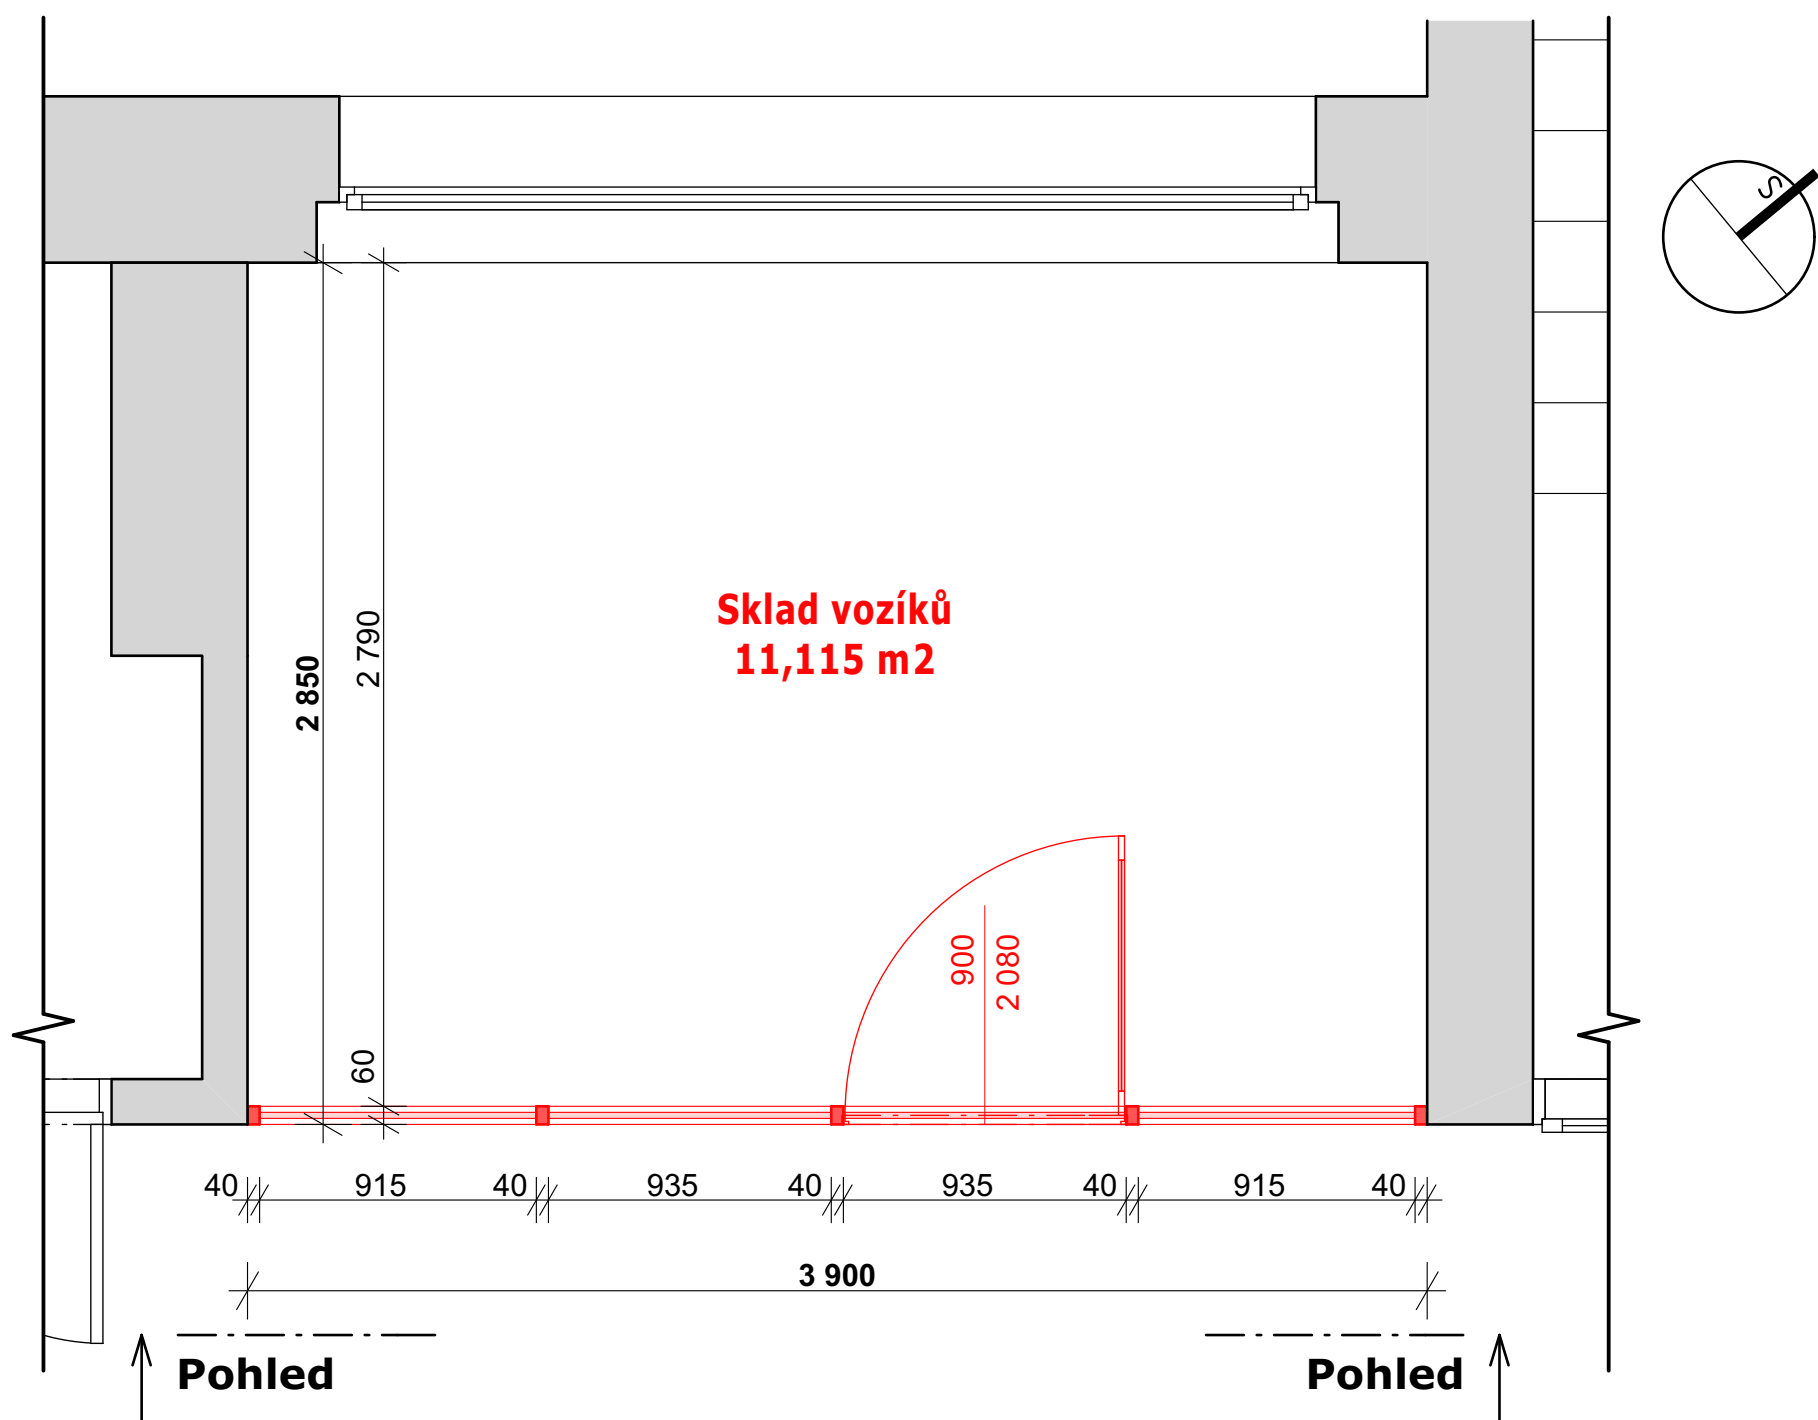

Poznámka:

Skleněná příčka z hliníkových profilů 60x40 mm, výšky 3400 mm a délky 3900 mm. V příčce budou osazeny otevíravé dveře.

Zasklení příčky bude z bezpečnostního skla v matné mléčné úpravě. Sklo bude polepené dekorační fólií s motivem stromu ve světle zelené barvě.

akce:

Modernizace prostor ambulancí chirurgického oddělení v suterénu budovy A - Nemocnice Nymburk, s.r.o.

investor:
Nemocnice Nymburk s.r.o.
Boleslavská třída 425/9, 288 01 Nymburk

část:

D.1.1. Architektonicko-stavební řešení

datum:

11/2020

stupeň dokumentace:

DPS

vypracoval:

Marek Roch

odpovědný projektant:

Ing. arch. Pavel Petrák

měřítko:

1:25

název výkresu:

Výkres skleněné příčky ve 2.NP

číslo výkresu:

D.1.1.7.



Web: <https://architektpetrak.cz>

Adresa: Hlavní třída 279/7



35301 Mariánské Lázně

Tel.: +420 737 984 812

E-mail: pav.petrak@gmail.com



akce: Modernizace prostor ambulancí chirurgického oddělení v suterénu budovy A - Nemocnice Nymburk, s.r.o.		datum: 11/2020	stupeň dokumentace: DPS	 Web: https://architektpetrak.cz Adresa: Hlavní třída 279/7 35301 Mariánské Lázně Tel.: +420 737 984 812 E-mail: pav.petrak@gmail.com
investor: Nemocnice Nymburk s.r.o. Boleslavská třída 425/9, 288 01 Nymburk	vypracoval: Marek Roch	odpovědný projektant: Ing. arch. Pavel Petrák		
část: D.1. Dokumentace stavebního nebo inženýrského objektu	měřítko:	název výkresu: Technika prostředí staveb		číslo výkresu: D.1.4.

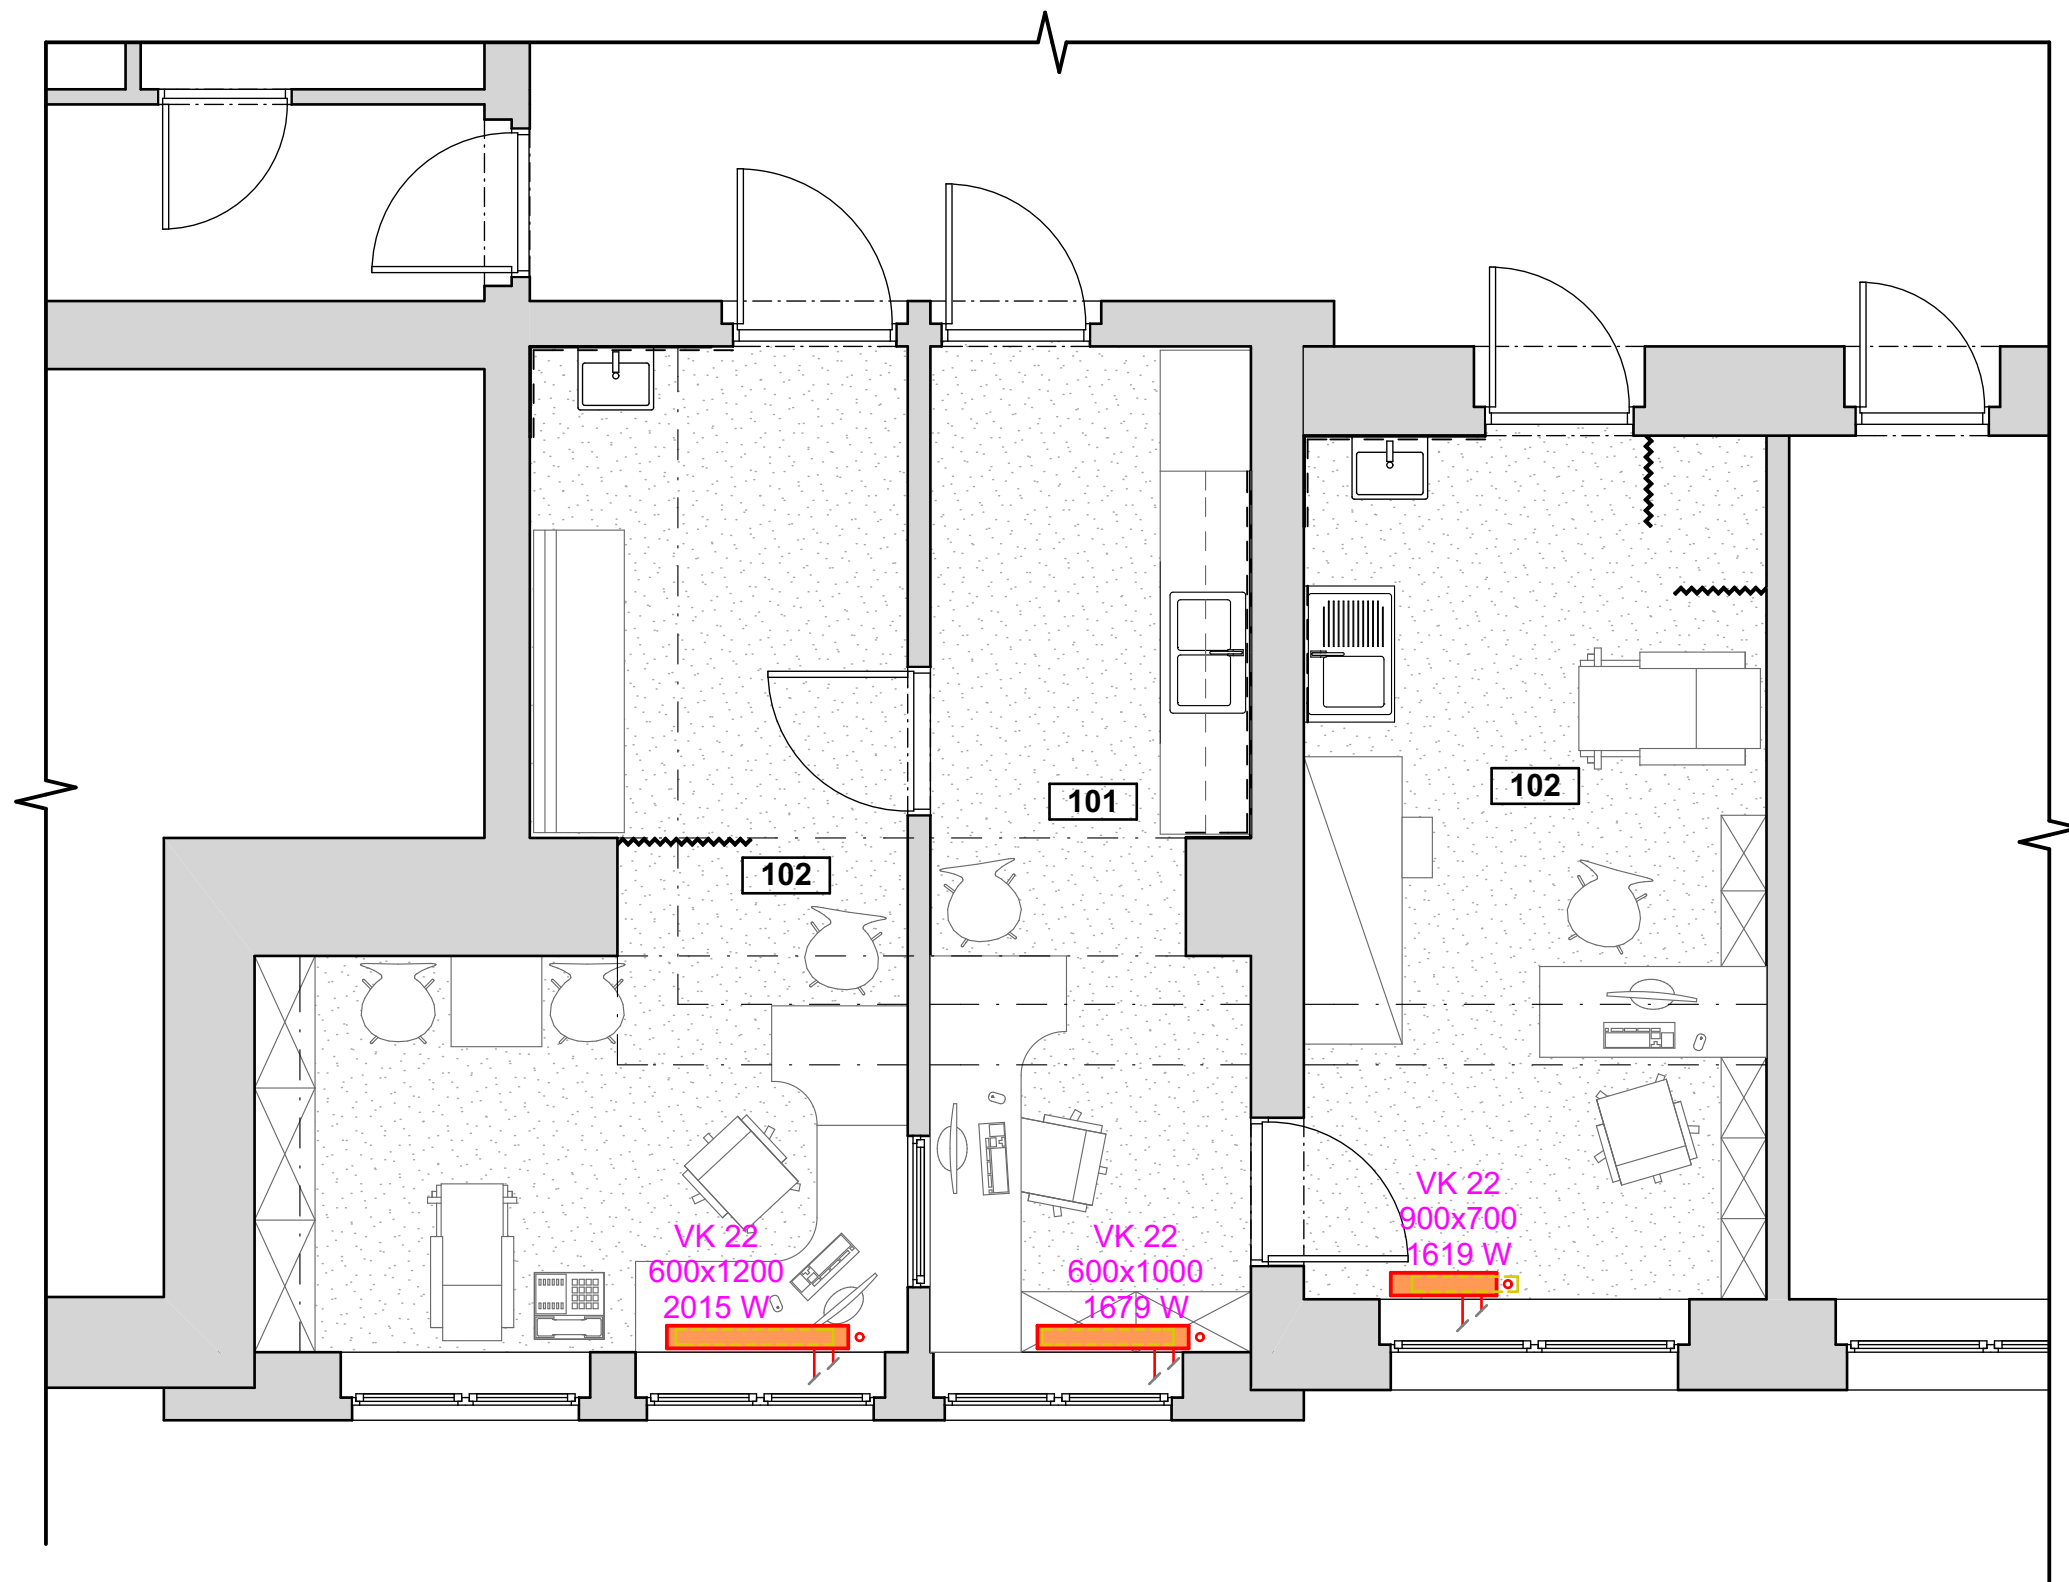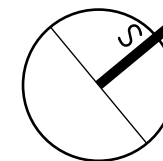

LEGENDA PRVKŮ

-  Stávající otopné těleso
-  Otopná tělesa RADIK se bočním připojením
- opatřená termostatickými hlavicemi
a odvzdušňovacím ventilem

Tabulka místností		
Č.	Název místnosti	Plocha (m2)
101	Sestrerna	13,76
102	Ordinace	17,47
102	Těhotenská poradna	20,94
Celkem		52,17 m ²



akce:
**Modernizace prostor ambulancí chirurgického oddělení
v suterénu budovy A - Nemocnice Nymburk, s.r.o.**

datum:
11/2020

stupeň dokumentace:
DPS

Web: <https://architektpetrak.cz>
Adresa: Hlavní třída 279/7
35301 Mariánské Lázně
Tel.: +420 737 984 812
E-mail: pav.petrak@gmail.com

investor:
Nemocnice Nymburk s.r.o.
Boleslavská třída 425/9, 288 01 Nymburk



vypracoval:
Marek Roch

odpovědný projektant:
Ing. arch. Pavel Petrák

část:
D.1.4.1. Ústřední vytápění

měřítko: **1:50** název výkresu: **Půdorys ústředního vytápění**

číslo výkresu:
D.1.4.1.1.

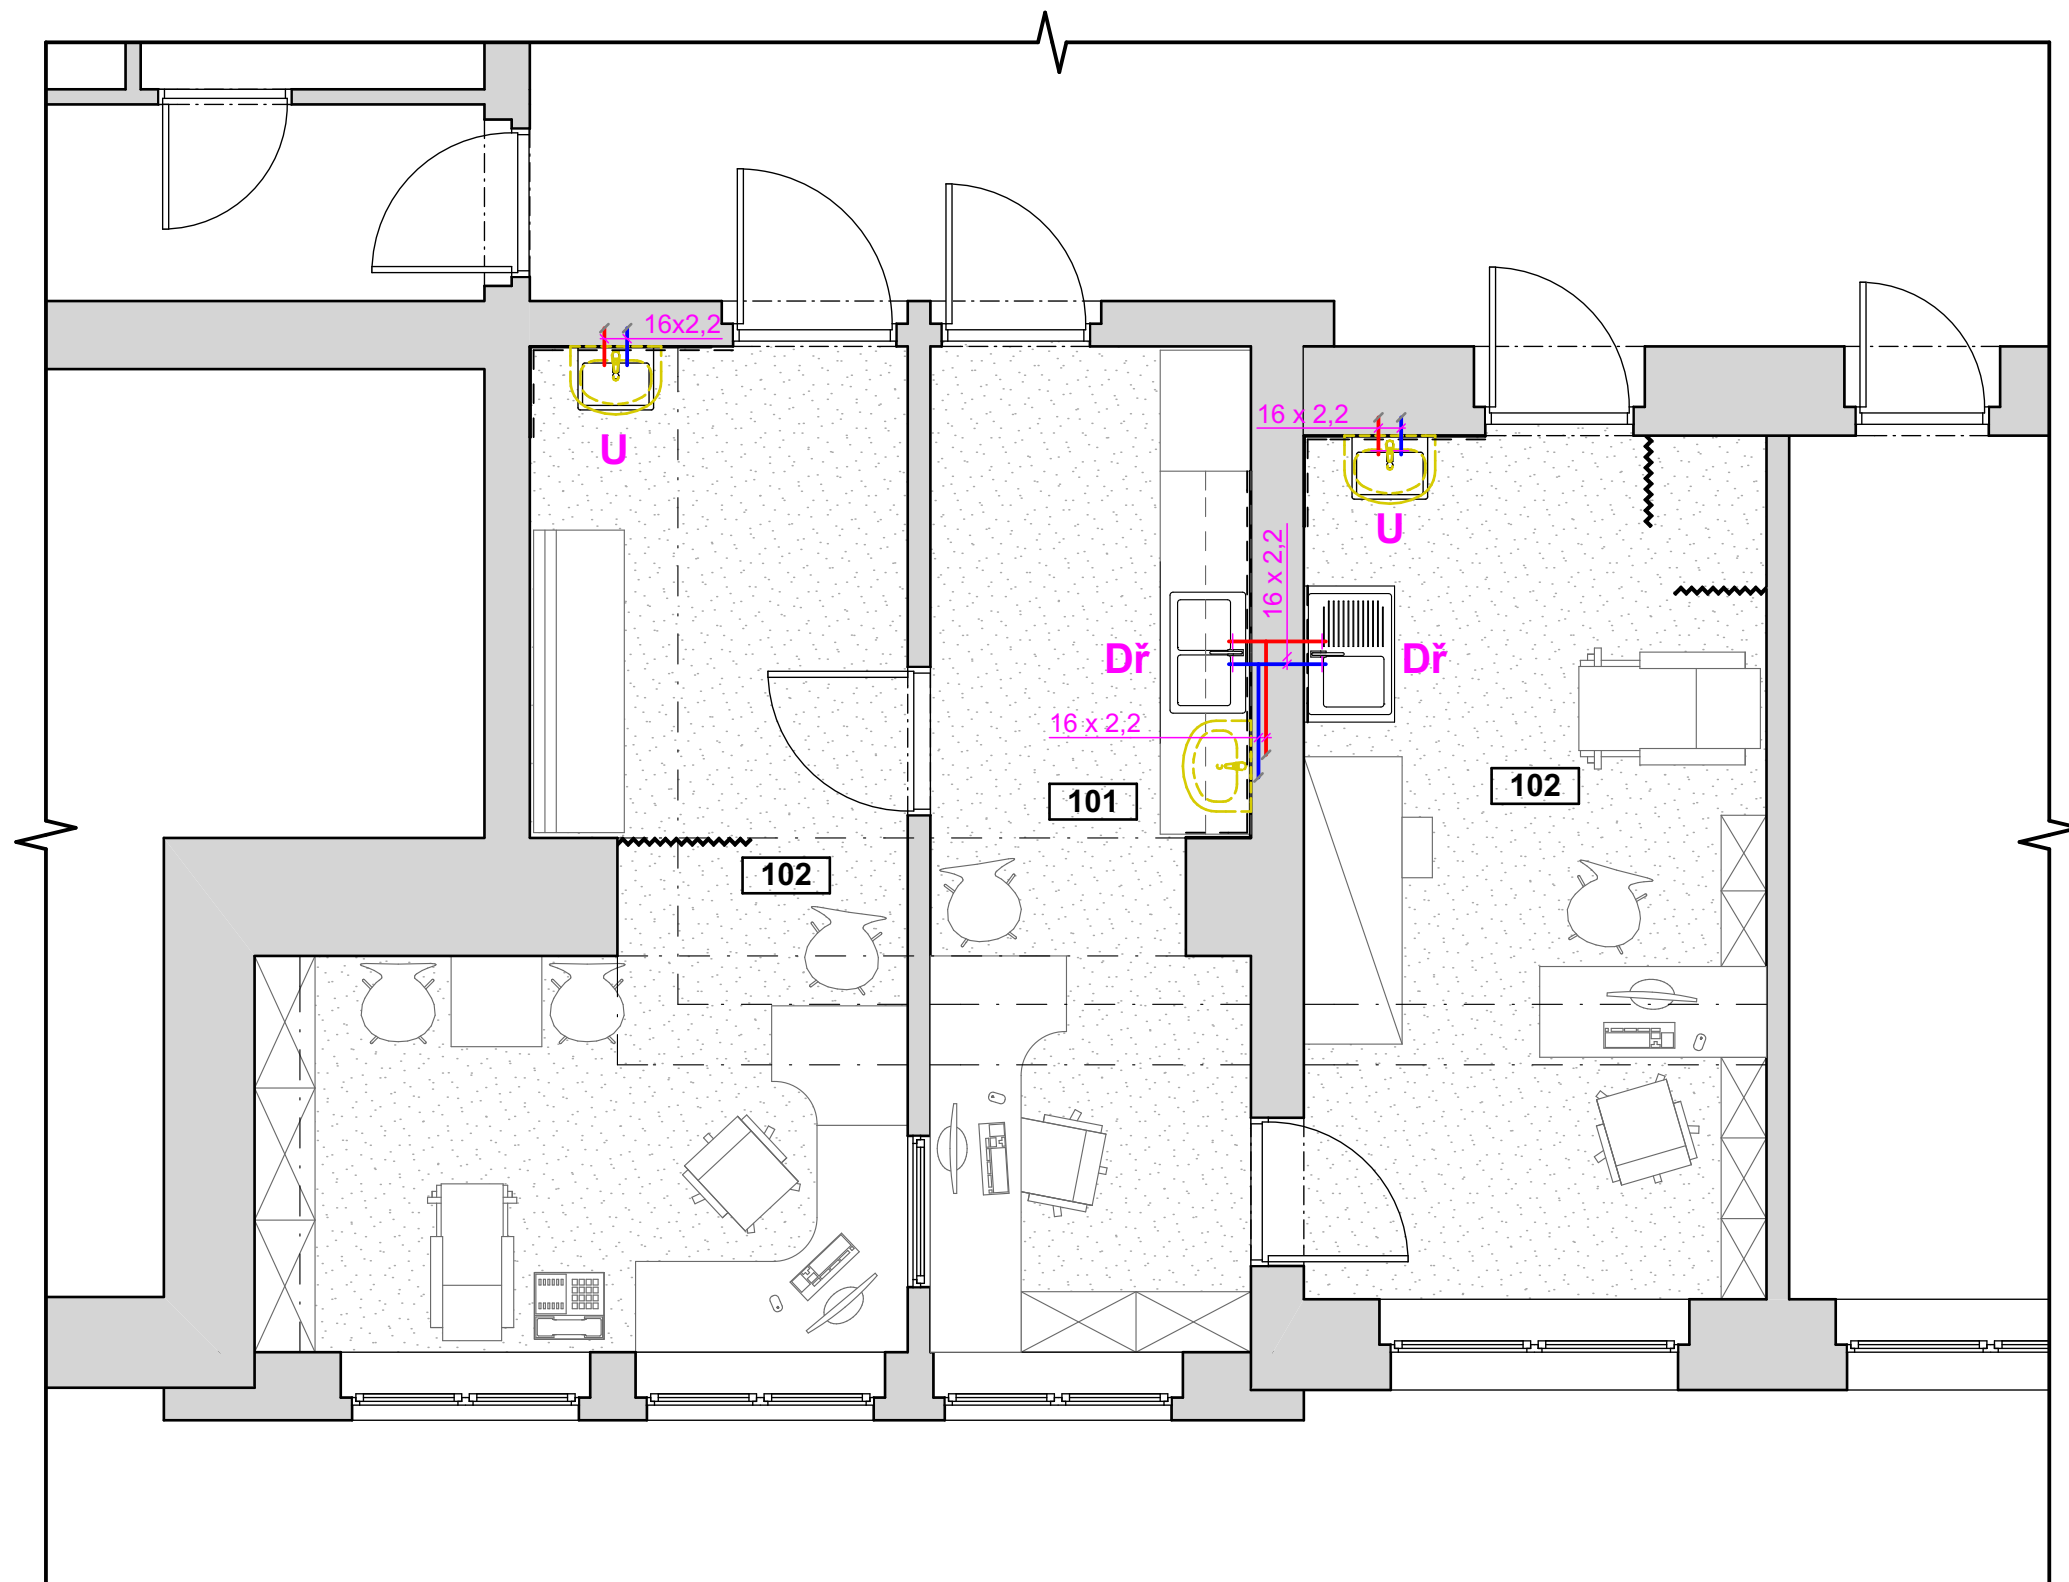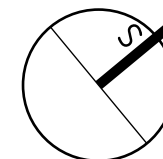

LEGENDA PRVKŮ

- Ležaté vedení vodovodu, PVC
- vedené v v drážce v cehelné stěně
- Dř Dřez kuchyňský
- U Umyvadlo
- Původní umyvadlo

Poznámka:

Je navržena výměna stávajících umyvadel v místnosti 102 a 103, nové umyvadla budou napojena na stávající rozvod teplé a studené vody. K navrhovanému dřezu v kuchyňské lince v místnosti 101 bude dotažena teplá a studená voda od stávajícího rozvodu, kde bylo umístěné umyvadlo. Na tento protažený rozvod bude napojen nový dřez v místnosti 102, přes nosnou stěnu.

Tabulka místností

Č.	Název místnosti	Plocha (m2)
101	Sestrerna	13,76
102	Ordinace	17,47
102	Těhotenská poradna	20,94
Celkem		52,17 m ²



akce:
**Modernizace prostor ambulancí chirurgického oddělení
v suterénu budovy A - Nemocnice Nymburk, s.r.o.**

datum:
11/2020

stupeň dokumentace:
DPS

investor:
Nemocnice Nymburk s.r.o.
Boleslavská třída 425/9, 288 01 Nymburk

vypracoval:
Marek Roch

odpovědný projektant:
Ing. arch. Pavel Petrak

část:

D.1.4.2. Zdravotně technické instalace

měřítko:

1:50

název výkresu:



Půdorys rozvodů vodovod



Web: <https://architektpetrak.cz>
Adresa: Hlavní třída 279/7
35301 Mariánské Lázně
Tel.: +420 737 984 812
E-mail: pav.petrak@gmail.com

číslo výkresu:

D.1.4.2.1.

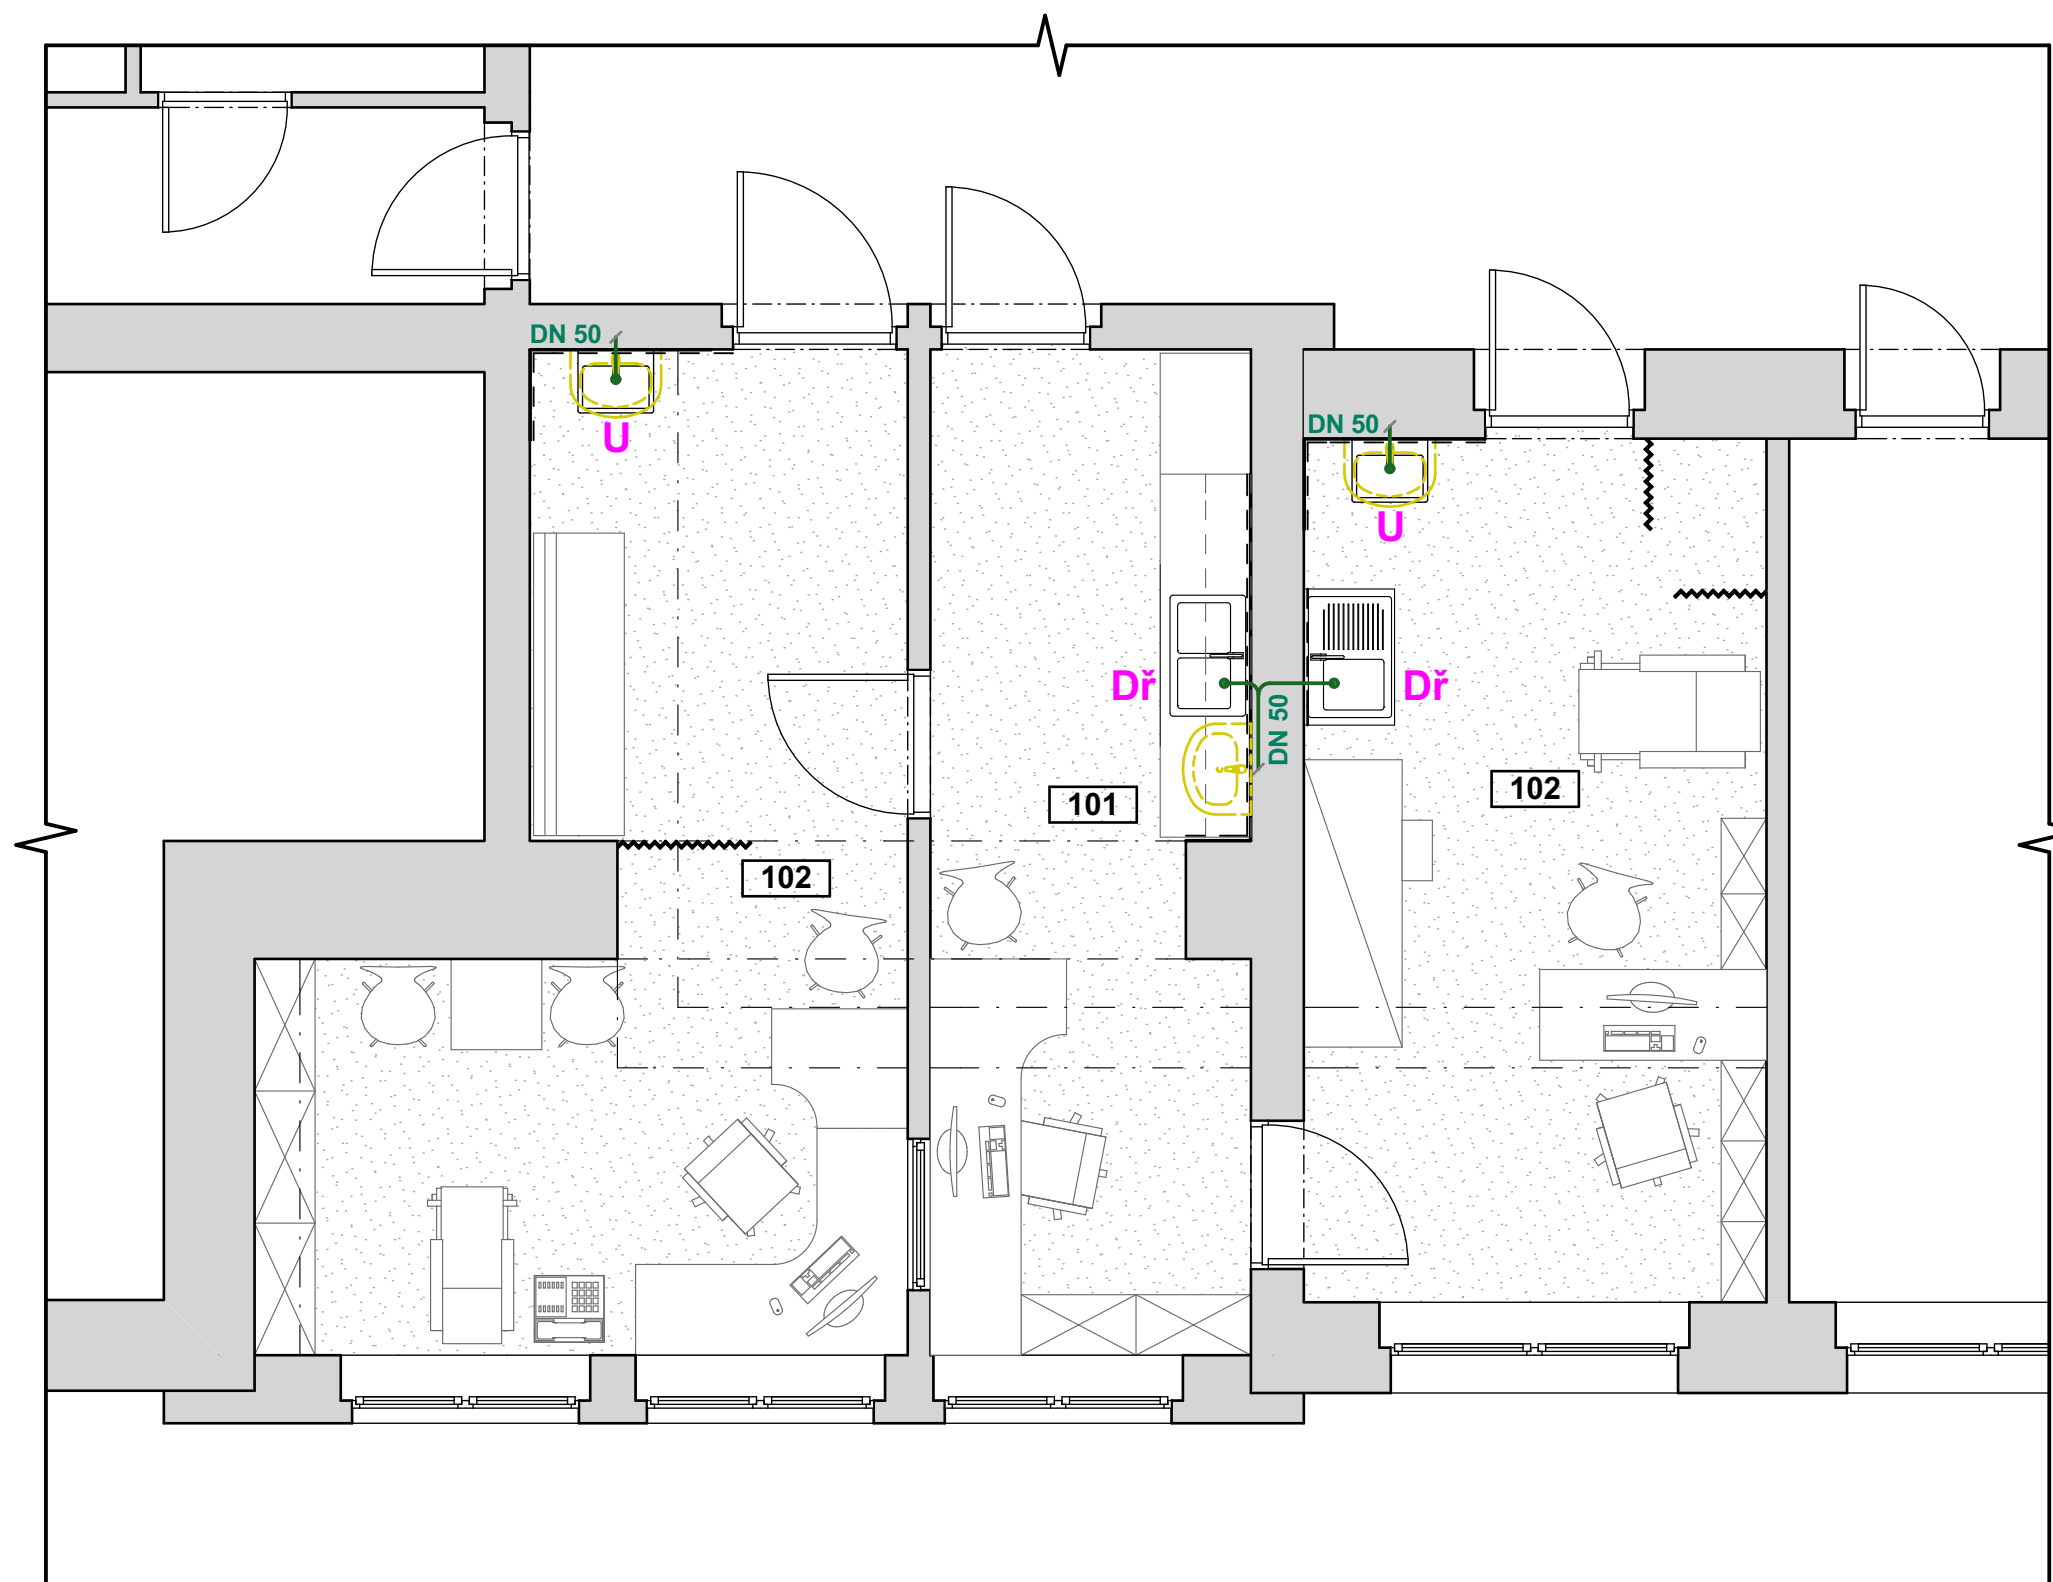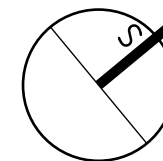

LEGENDA PRVKŮ

Ležaté vedení vodovodu, PVC
- vedené v drážce v cihelné stěně

- Dř Dřez kuchyňský
U Umyvadlo
Původní umyvadlo

Poznámka:

Je navržena výměna stávajících umyvadel v místnosti 102 a 103, nové umyvadla budou napojena na stávající rozvod kanalizačního potrubí. Navrhovaný dřez v kuchyňské lince v místnosti 101 bude odkanalizován do stávajícího rozvodu kanalizace na stěně stěně, kde bylo umístěné umyvadlo. Nový dřez v místnosti 102 bude přes nosnou zeď odkanalizován do nového rozvodu kanalizace od dřezu v místnosti 101.

Tabulka místností

Č.	Název místnosti	Plocha (m2)
101	Sestrerna	13,76
102	Ordinace	17,47
102	Těhotenská poradna	20,94
Celkem		52,17 m ²



akce: Modernizace prostor ambulancí chirurgického oddělení
v suterénu budovy A - Nemocnice Nymburk, s.r.o.

datum: 11/2020

stupeň dokumentace: DPS

investor: Nemocnice Nymburk s.r.o.
Boleslavská třída 425/9, 288 01 Nymburk

vypracoval: Marek Roch

odpovědný projektant: Ing. arch. Pavel Petrák

část:

D.1.4.2. Zdravotně technické instalace

měřítko: 1:50


název výkresu:

Půdorys rozvodů kanalizace

Web: <https://architektpetrak.cz>
Adresa: Hlavní třída 279/7
35301 Mariánské Lázně
Tel.: +420 737 984 812
E-mail: pav.petrak@gmail.com

číslo výkresu:

D.1.4.2.2.

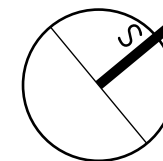

LEGENDA PRVKŮ

- Rozvody světelného okruhu
- ~ Osvětlení kuch. linky LED páskem, 8 W
- ✕ Stropní LED svítidlo, 14 W
- ◡ Nástěnní LED svítidlo, 7 W
- Vypínač jednopólový
- Vypínač schodišťový
- ⌋ Dvojzásuvka 10/16A, 230 V
- data Datová zásuvka

Poznámka:

Stávající elektroinstalace bude demontována a provedena nová elektroinstalace, která bude napojena na stávající rozvod.

Tabulka místností

Č.	Název místnosti	Plocha (m2)	Intenzita osvětlení
101	Sestrerna	13,76	500 lx
102	Ordinace	17,47	500 lx
102	Těhotenská poradna	20,94	500 lx
Celkem		52,17 m ²	



akce: Modernizace prostor ambulancí chirurgického oddělení
v suterénu budovy A - Nemocnice Nymburk, s.r.o.

datum: 11/2020

stupeň dokumentace: DPS

investor: Nemocnice Nymburk s.r.o.
Boleslavská třída 425/9, 288 01 Nymburk

vypracoval: Marek Roch

odpovědný projektant: Ing. arch. Pavel Petrak

část:

D.1.4.3. Silnoproudé elektroinstalace

měřítko: 1:50

název výkresu:

Půdorys rozvodů elektroinstalace

Web: <https://architektpetrak.cz>
Adresa: Hlavní třída 279/7
35301 Mariánské Lázně
Tel.: +420 737 984 812
E-mail: pav.petrak@gmail.com

číslo výkresu:

D.1.4.3.1.