



akce:
Stavební úpravy pro přesun patologie do suterénu budovy B a C
v areálu Nemocnice Nymburk, s.r.o., č.parc. 320, k.ú. Nymburk

datum:
07/2021

stupeň dokumentace:
ÚR + DSP

investor:
Nemocnice Nymburk s.r.o.
Boleslavská třída 425/9, 288 01 Nymburk

vypracoval:
Marek Roch

odpovědný projektant:
Ing. arch. Pavel Petrák


Web: <https://architektpetrak.cz>
Adresa: Hlavní třída 279/7
35301 Mariánské Lázně
Tel.: +420 737 984 812
E-mail: pav.petrak@gmail.com

část:

D.2. Interiérové vybavení


číslo výkresu:

D.2.




ŠATNÍ SKŘÍŇ - výrobek 01


PŮDORYS

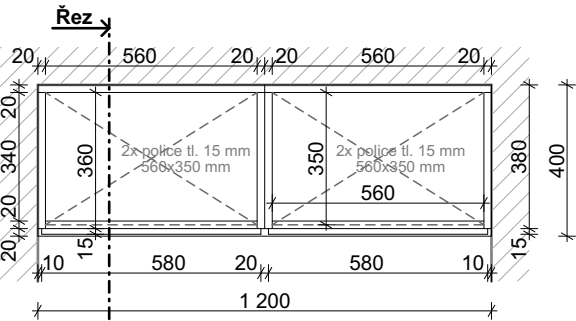

POHLED

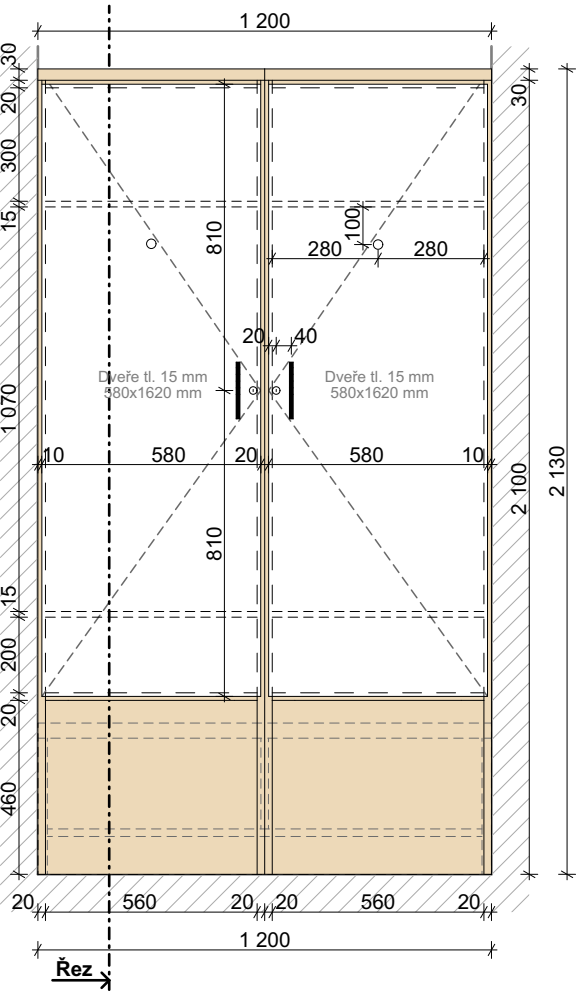


ŘEZ

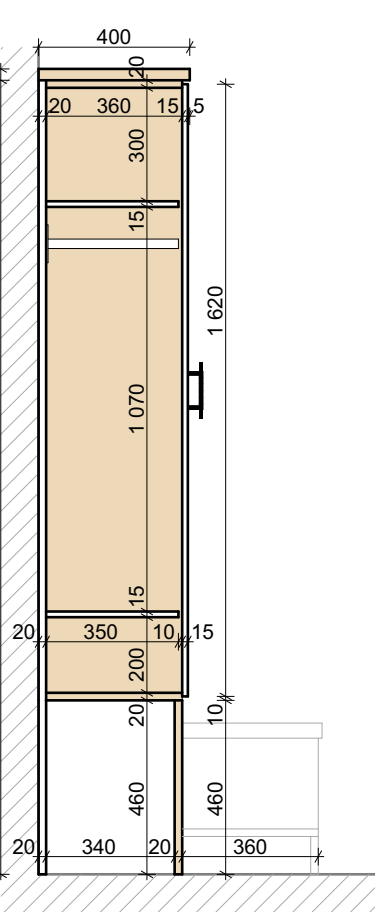

MATERIÁLOVÉ ŘEŠENÍ

Barevná kombinace truhlářského výrobku je zřejmá z výkresu čelního pohledu a z výkresu řezu.

Materiál

 

LTD Lamino - barva bílá

Materiál



LTD Lamino - bělený dub

Příslušenství



Dveřní madlo
- kovové
- povrchová úprava v černé barvě
- délka 150 mm
- rozteč vrtání 96 mm

Příslušenství




Výsuvná šatní tyč
- hliník
- povrchová úprava v bílé barvě
- hloubka: 350 mm
- šíře: 560 mm




akce: Stavební úpravy pro přesun patologie do suterénu budovy B a C v areálu Nemocnice Nymburk, s.r.o. , č.parc. 320, k.ú. Nymburk		datum: 07/2021	stupeň dokumentace: ÚR + DSP	 Web: https://architektpetrak.cz Adresa: Hlavní třída 279/7 35301 Mariánské Lázně Tel.: +420 737 984 812 E-mail: pav.petrak@gmail.com
investor: Nemocnice Nymburk s.r.o. Boleslavská třída 425/9, 288 01 Nymburk	vypracoval: Marek Roch	odpovědný projektant: Ing. arch. Pavel Petrák		
část: D.2. Interiérové vybavení	měřítko: 1:20	název výkresu: Výrobek 01 - Šatní skříň	číslo výkresu: D.2.02	

LAVICE - výrobek 02


PŮDORYS

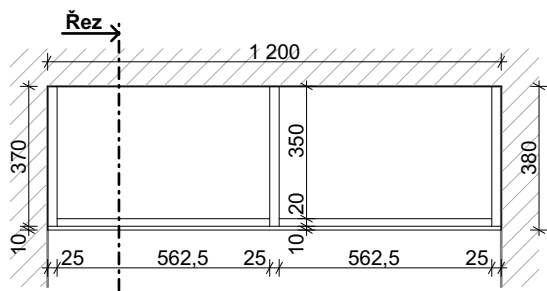

POHLED

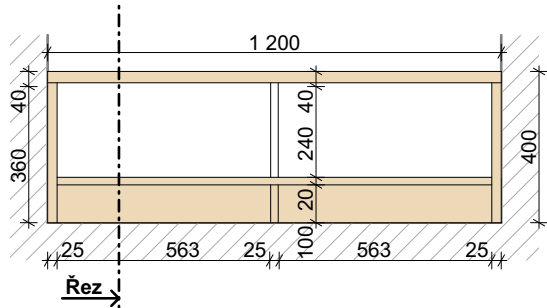


ŘEZ

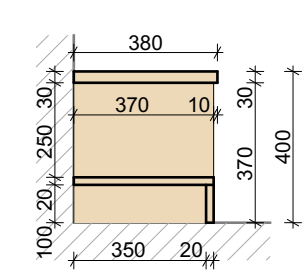

MATERIÁLOVÉ ŘEŠENÍ

Barevná kombinace truhlářského výrobku je zřejmá z výkresu čelního pohledu a z výkresu řezu.

Materiál

 

LTD Lamino - barva bílá

Materiál




LTD Lamino - bělený dub



akce: Stavební úpravy pro přesun patologie do suterénu budovy B a C v areálu Nemocnice Nymburk, s.r.o. , č.parc. 320, k.ú. Nymburk		datum: 07/2021	stupeň dokumentace: ÚR + DSP	 Web: https://architektpetrak.cz Adresa: Hlavní třída 279/7 35301 Mariánské Lázně Tel.: +420 737 984 812 E-mail: pav.petrak@gmail.com
investor: Nemocnice Nymburk s.r.o. Boleslavská třída 425/9, 288 01 Nymburk	vypracoval: Marek Roch	odpovědný projektant: Ing. arch. Pavel Petrák		
část: D.2. Interiérové vybavení	měřítko: 1:20	název výkresu: Výrobek 02 - Lavice	číslo výkresu: D.2.03	

ŠATNÍ SKŘÍŇ - výrobek 03

PŮDORYS

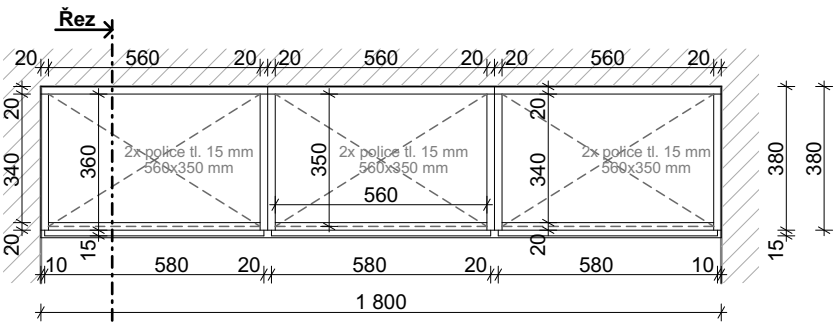


POHLED

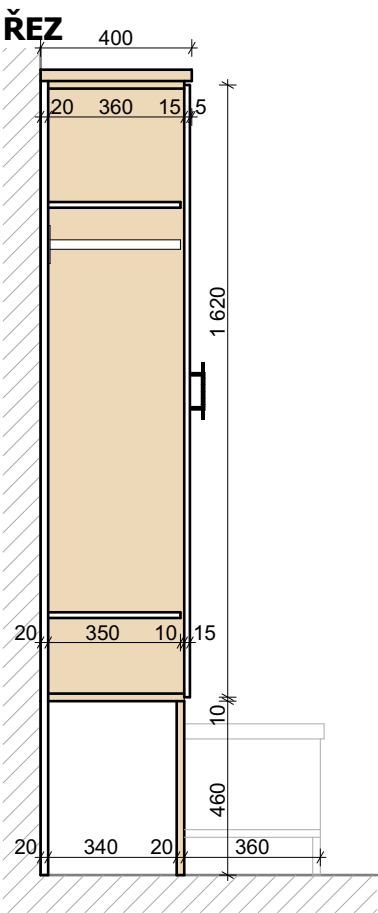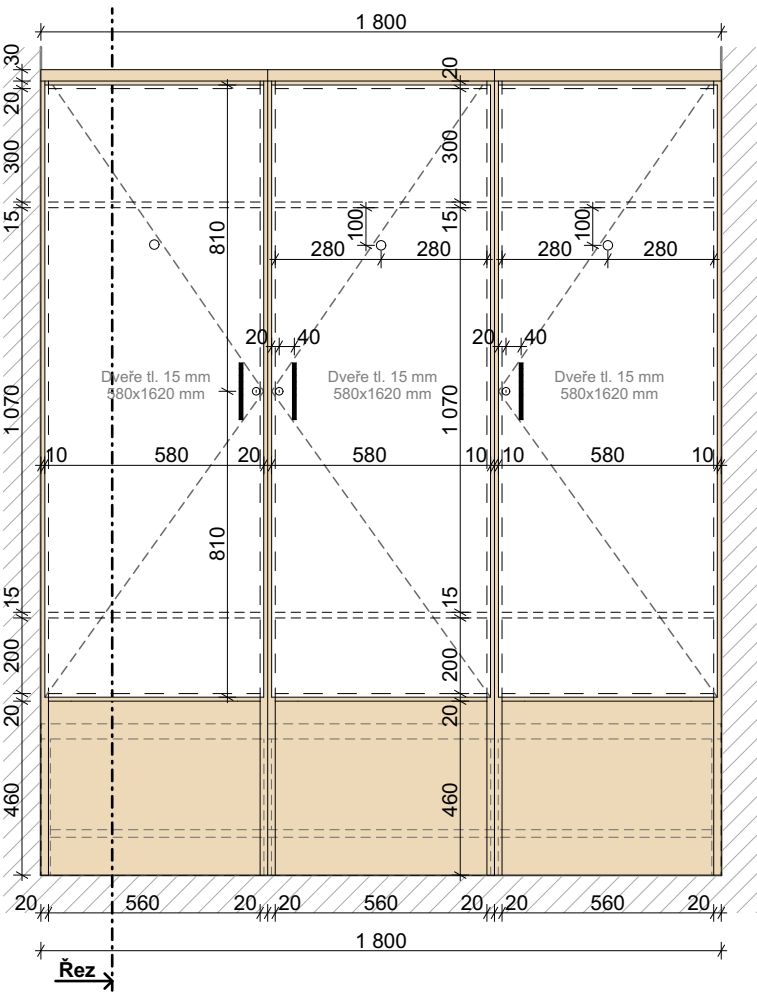

MATERIÁLOVÉ ŘEŠENÍ

Barevná kombinace truhlářského výrobku je zřejmá z výkresu čelního pohledu a z výkresu řezu.

Materiál

 

LTD Lamino - barva bílá

Materiál



LTD Lamino - bělený dub

Příslušenství



Dveřní madlo
- kovové
- povrchová úprava v černé barvě
- délka 150 mm
- rozteč vrtání 96 mm

Příslušenství





Výsuvná šatní tyč
- hliník
- povrchová úprava v bílé barvě
- hloubka: 350 mm
- šíře: 560 mm




akce: Stavební úpravy pro přesun patologie do suterénu budovy B a C v areálu Nemocnice Nymburk, s.r.o. , č.parc. 320, k.ú. Nymburk		datum: 07/2021	stupeň dokumentace: ÚR + DSP	 Web: https://architektpetrak.cz Adresa: Hlavní třída 279/7 35301 Mariánské Lázně Tel.: +420 737 984 812 E-mail: pav.petrak@gmail.com
investor: Nemocnice Nymburk s.r.o. Boleslavská třída 425/9, 288 01 Nymburk		vypracoval: Marek Roch	odpovědný projektant: Ing. arch. Pavel Petrák	
část: D.2. Interiérové vybavení		měřítko: 1:20	název výkresu: Výrobek 03 - Šatní skříň	

LAVICE - výrobek 04

PŮDORYS

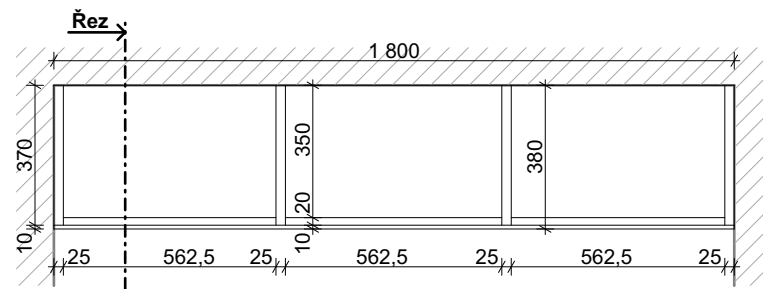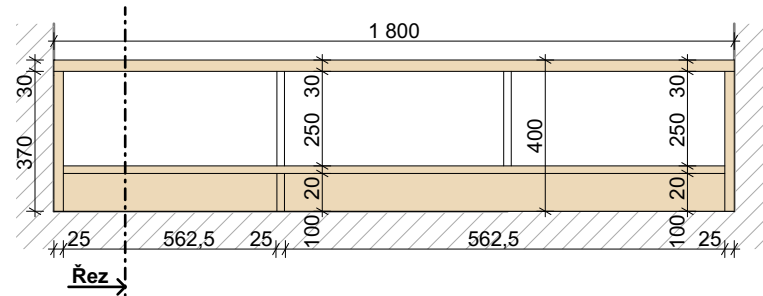**POHLED**


ŘEZ

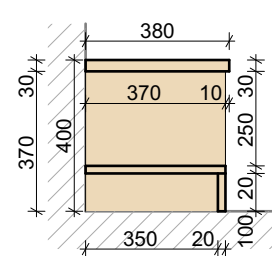

MATERIÁLOVÉ ŘEŠENÍ

Barevná kombinace truhlářského výrobku je zřejmá z výkresu čelního pohledu a z výkresu řezu.

Material

 


LTD Lamino - barva bílá

Material



LTD Lamino - bělený dub

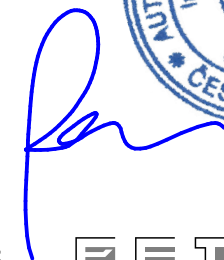

akce:
Stavební úpravy pro přesun patologie do suterénu budovy B a C
v areálu Nemocnice Nymburk, s.r.o., č.parc. 320, k.ú. Nymburk

datum:
07/2021

stupeň dokumentace:
ÚR + DSP

Web: <https://architektpetrak.cz>
Adresa: Hlavní třída 270/7

investor:
Nemocnice Nymburk s.r.o.
Boleslavská třída 425/9, 288 01 Nymburk

vypracoval:
Marek Roch

odpovědný projektant:
Ing. arch. Pavel Petrák

Adresa: Hlavní třída 279/7
35301 Mariánské Lázně
Tel.: +420 737 984 812
E-mail: pav.petrak@gmail.com

D.2. Interiérové vybavení


měřítka	1:20
---------	------

název výkresu:
Výrobek 04 - Lavice


číslo výkresu:
D.2.05

ŠATNÍ SKŘÍŇ - výrobek 05


PŮDORYS

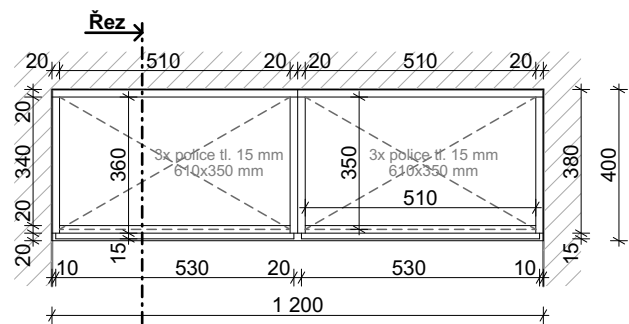

POHLED

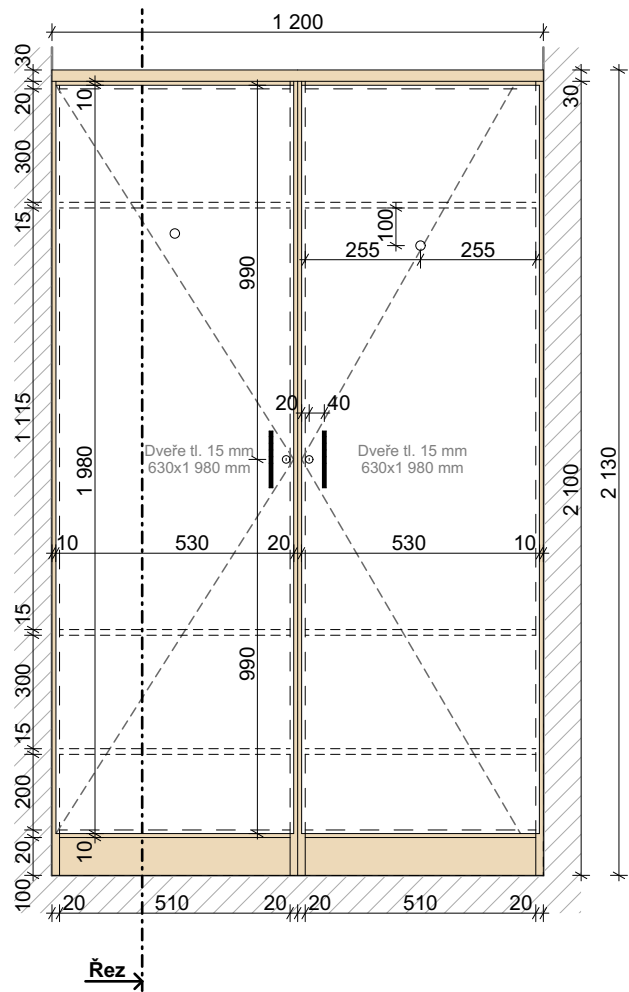


ŘEZ

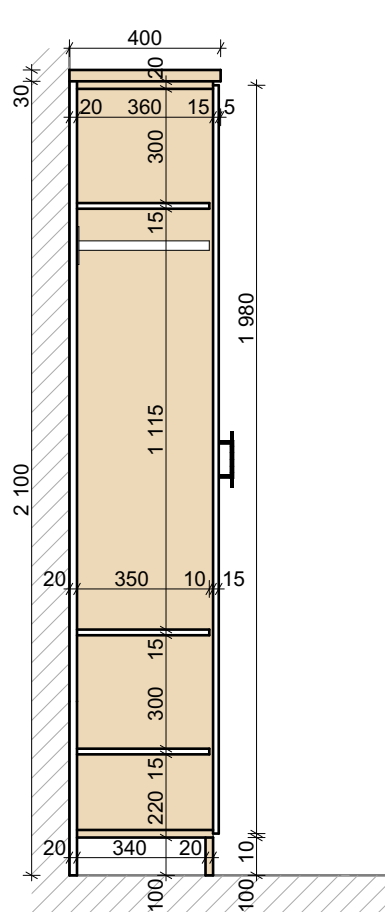

MATERIÁLOVÉ ŘEŠENÍ

Barevná kombinace truhlářského výrobku je zřejmá z výkresu čelního pohledu a z výkresu řezu.

Materiál

 

LTD Lamino - barva bílá

Materiál



LTD Lamino - bělený dub

Příslušenství



Dveřní madlo
- kovové
- povrchová úprava v černé barvě
- délka 150 mm
- rozteč vrtání 96 mm

Příslušenství




Výsuvná šatní tyč
- hliník
- povrchová úprava v bílé barvě
- hloubka: 350 mm
- šíře: 560 mm




akce: Stavební úpravy pro přesun patologie do suterénu budovy B a C v areálu Nemocnice Nymburk, s.r.o. , č.parc. 320, k.ú. Nymburk		datum: 07/2021	stupeň dokumentace: ÚR + DSP	 Web: https://architektpetrak.cz Adresa: Hlavní třída 279/7 35301 Mariánské Lázně Tel.: +420 737 984 812 E-mail: pav.petrak@gmail.com
investor: Nemocnice Nymburk s.r.o. Boleslavská třída 425/9, 288 01 Nymburk	vypracoval: Marek Roch	odpovědný projektant: Ing. arch. Pavel Petrák		
část: D.2. Interiérové vybavení	měřítko: 1:20	název výkresu: Výrobek 05 - Šatní skříň		

PŮDORYS

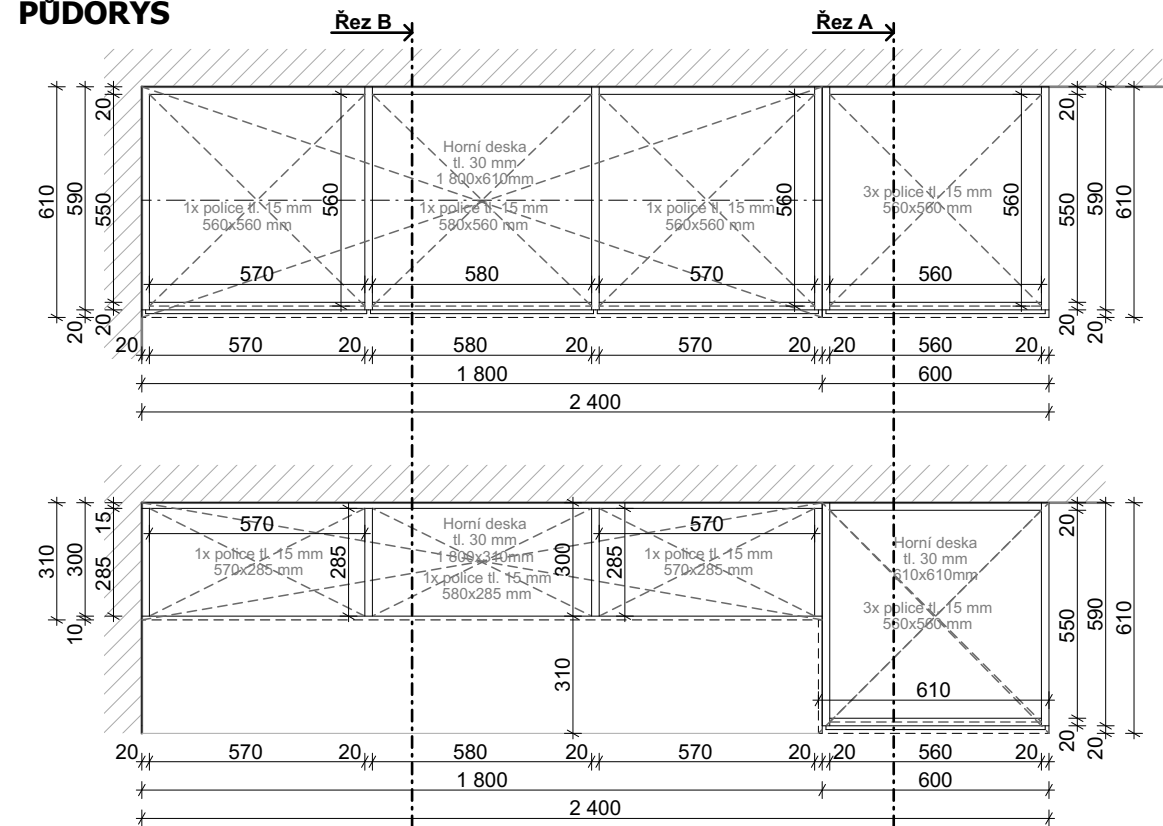

POHLED

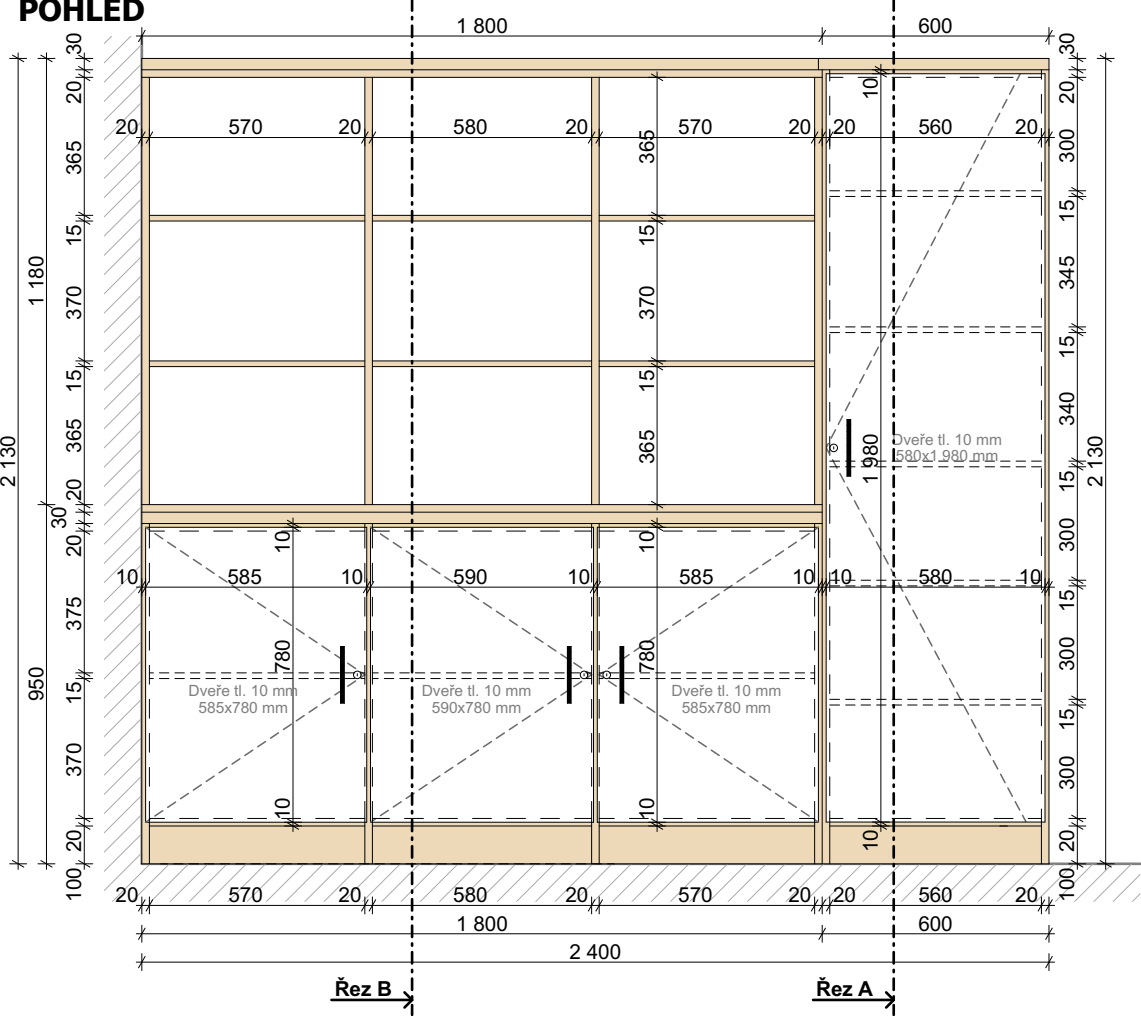


KANCELÁŘSKÁ SKŘÍŇ - výrobek 06

MATERIÁLOVÉ ŘEŠENÍ

Barevná kombinace truhlářského výrobku je zřejmá z výkresu čelního pohledu a z výkresu řezu.

Materiál

 

LTD Lamino - barva bílá

Materiál




LTD Lamino - bělený dub

Příslušenství




Dveřní madlo
- kovové
- povrchová úprava v černé barvě
- délka 150 mm
- rozteč vrtání 96 mm

Řez A

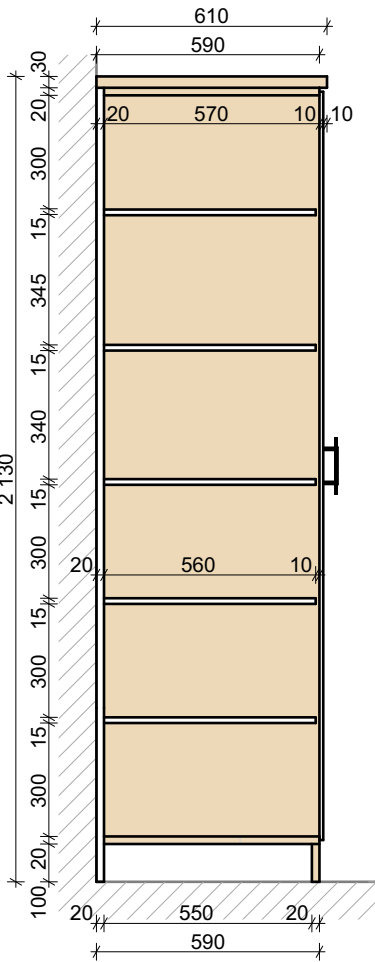

Řez B

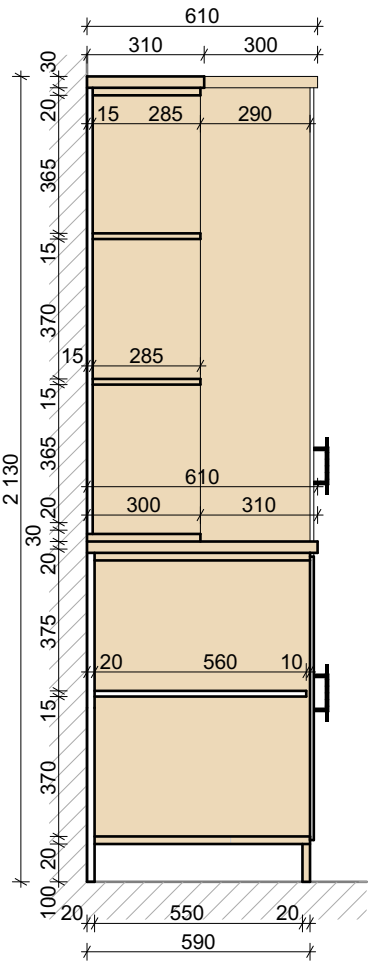

akce: Stavební úpravy pro přesun patologie do suterénu budovy B a C v areálu Nemocnice Nymburk, s.r.o. , č.parc. 320, k.ú. Nymburk

datum: 07/2021

stupeň dokumentace: ÚR + DSP

investor: Nemocnice Nymburk s.r.o. Boleslavská třída 425/9, 288 01 Nymburk

vypracoval: Marek Roch

odpovědný projektant: Ing. arch. Pavel Petrák

část:

D.2. Interiérové vybavení

měřítko:

1:20

název výkresu:

Výrobek 06 - Kancelářská skříň




Web: <https://architektpetrak.cz>
Adresa: Hlavní třída 279/7
35301 Mariánské Lázně
Tel.: +420 737 984 812
E-mail: pav.petrak@gmail.com


číslo výkresu: D.2.07

SKLADOVACÍ SKŘÍŇ - výrobek 08


PŮDORYS

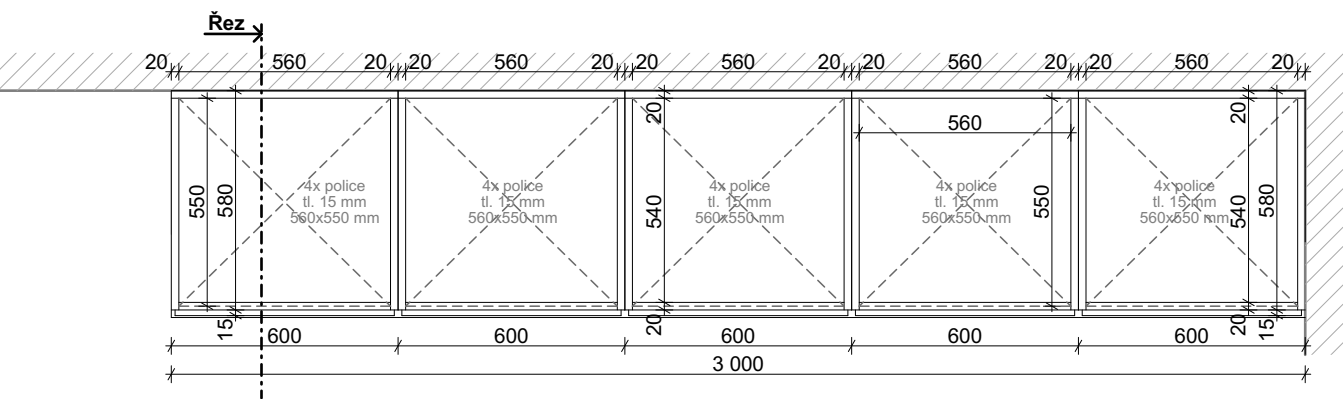

POHLED

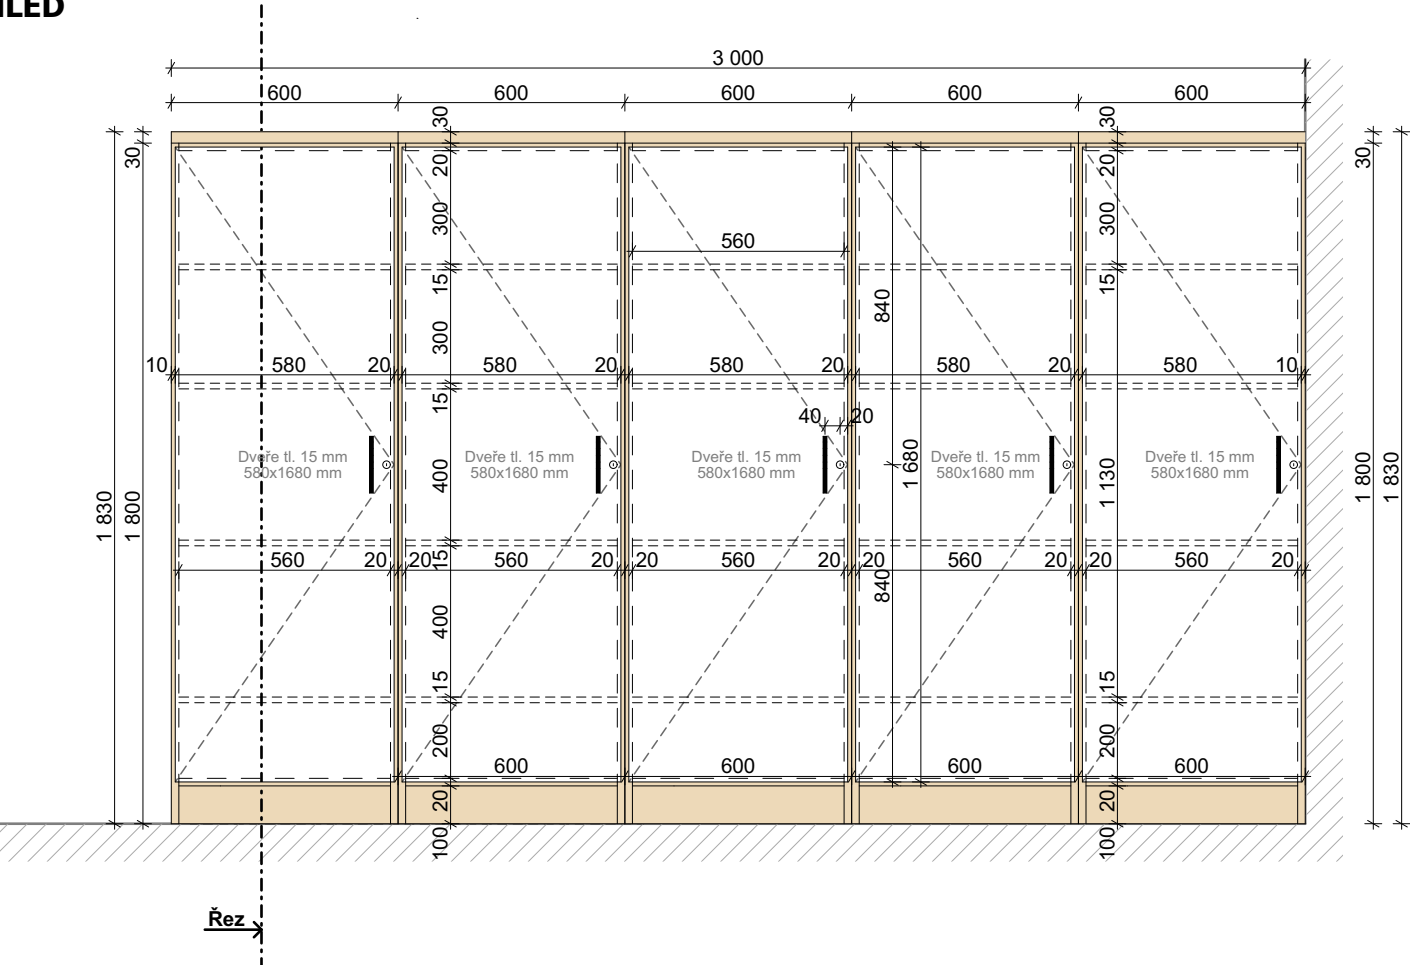


ŘEZ

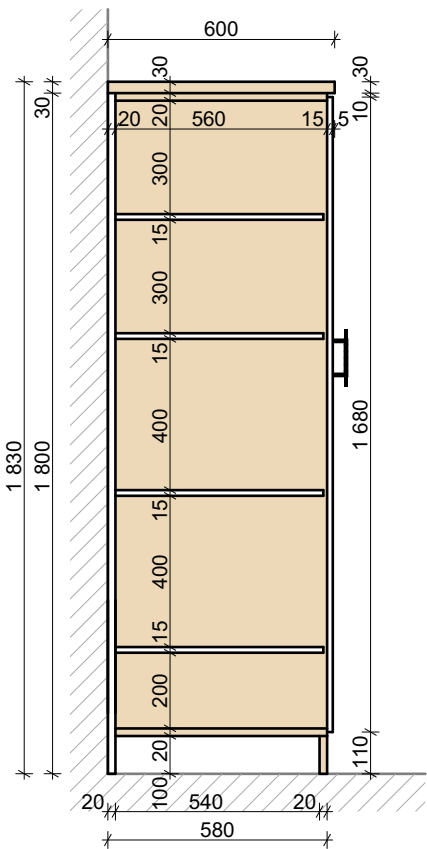

MATERIÁLOVÉ ŘEŠENÍ

Barevná kombinace truhlářského výrobku je zřejmá z výkresu čelního pohledu a z výkresu řezu.

Materiál

 

LTD Lamino - barva bílá

Materiál



LTD Lamino - bělený dub

Příslušenství




Dveřní madlo
- kovové
- povrchová úprava v černé barvě
- délka 150 mm
- rozteč vrtání 96 mm




akce: Stavební úpravy pro přesun patologie do suterénu budovy B a C v areálu Nemocnice Nymburk, s.r.o. , č.parc. 320, k.ú. Nymburk		datum: 07/2021	stupeň dokumentace: ÚR + DSP	 Web: https://architektpetrak.cz Adresa: Hlavní třída 279/7 35301 Mariánské Lázně Tel.: +420 737 984 812 E-mail: pav.petrak@gmail.com
investor: Nemocnice Nymburk s.r.o. Boleslavská třída 425/9, 288 01 Nymburk	vypracoval: Marek Roch	odpovědný projektant: Ing. arch. Pavel Petrák		
část: D.2. Interiérové vybavení	měřítko: 1:20	název výkresu: Výrobek 08 - Skladovací skříň		

SKLADOVACÍ SKŘÍŇ - výrobek 09


PŮDORYS

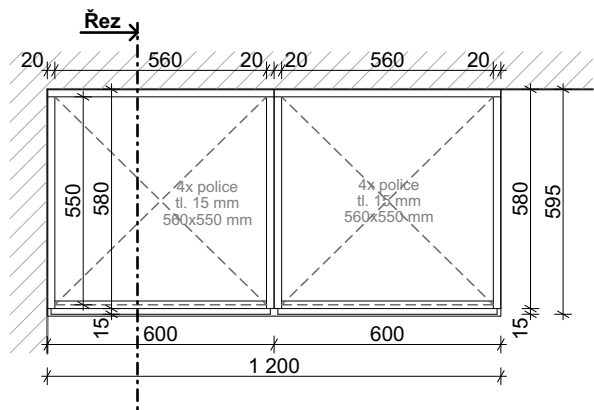

POHLED

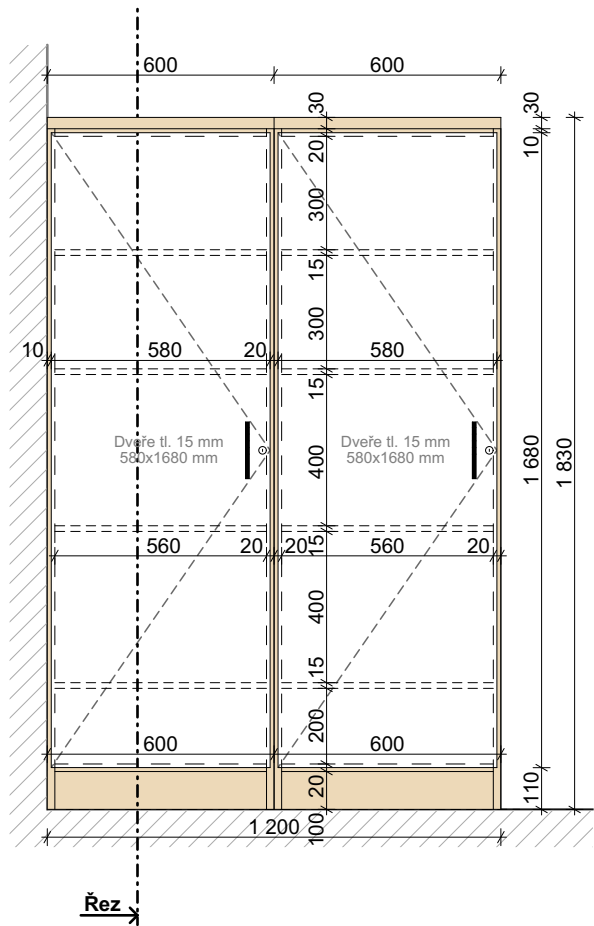


ŘEZ

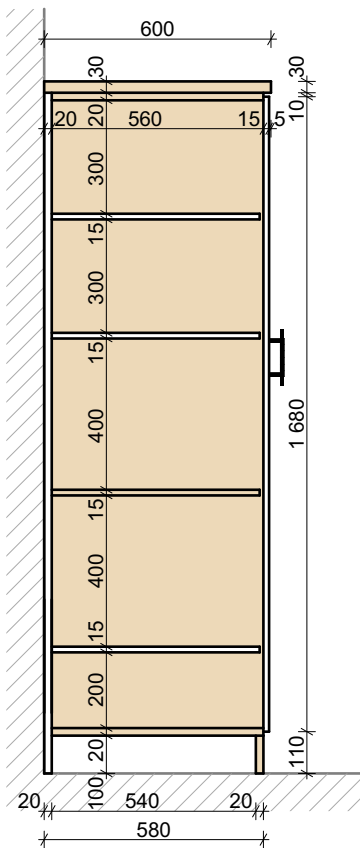

MATERIÁLOVÉ ŘEŠENÍ

Barevná kombinace truhlářského výrobku je zřejmá z výkresu čelního pohledu a z výkresu řezu.

Materiál

 

LTD Lamino - barva bílá

Materiál



LTD Lamino - bělený dub

Příslušenství



Dveřní madlo
- kovové
- povrchová úprava v černé barvě
- délka 150 mm
- rozteč vrtání 96 mm

akce: Stavební úpravy pro přesun patologie do suterénu budovy B a C v areálu Nemocnice Nymburk, s.r.o. , č.parc. 320, k.ú. Nymburk		datum: 07/2021	stupeň dokumentace: ÚR + DSP	 Web: https://architektpetrak.cz Adresa: Hlavní třída 279/7 35301 Mariánské Lázně Tel.: +420 737 984 812 E-mail: pav.petrak@gmail.com
investor: Nemocnice Nymburk s.r.o. Boleslavská třída 425/9, 288 01 Nymburk		vypracoval: Marek Roch	odpovědný projektant: Ing. arch. Pavel Petrak	
část: D.2. Interiérové vybavení		měřítko: 1:20	název výkresu: Výrobek 09 - Skladovací skříň	




PRACOVNÍ LINKA - výrobek 10

MATERIÁLOVÉ ŘEŠENÍ

Barevná kombinace truhlářského výrobku je zřejmá z výkresu čelního pohledu a z výkresu řezu.

Materiál

 

LTD Lamino
- barva bílá

Materiál



LTD Lamino
- bělený dub

Příslušenství



Dveřní madlo
- kovové
- povrchová úprava v černé barvě
- délka 150 mm
- rozteč vrtání 96 mm

Příslušenství



Dřez bez odkapávače
- materiál: nerez
- rozměr: 480x480 mm
- hloubka: 155 mm mm

Příslušenství




Dřezová baterie
- výrobce: Sapho
- typ: Kasiopea
- materiál: chrom
- výška: 196 mm

Poznámka:
Veškeré rozměry nutno ověřit na stavbě




[Handwritten signature]


PŮDORYS SPODNÍCH SKŘÍNĚK

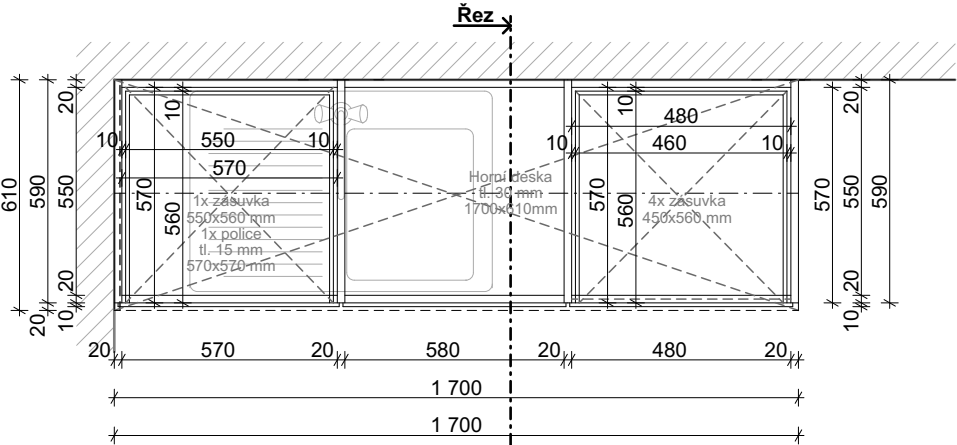


PŮDORYS VRCHNÍ SKŘÍNĚK

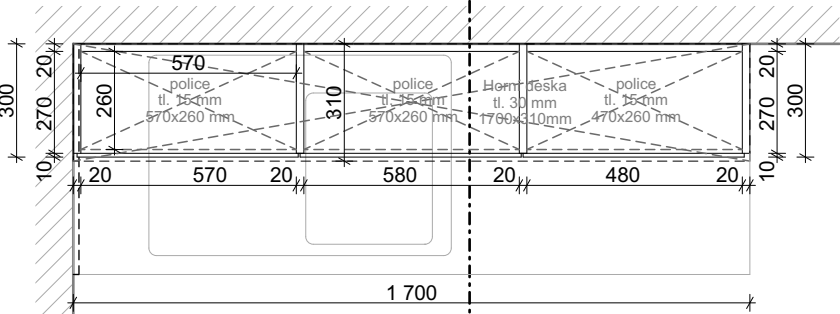

POHLED

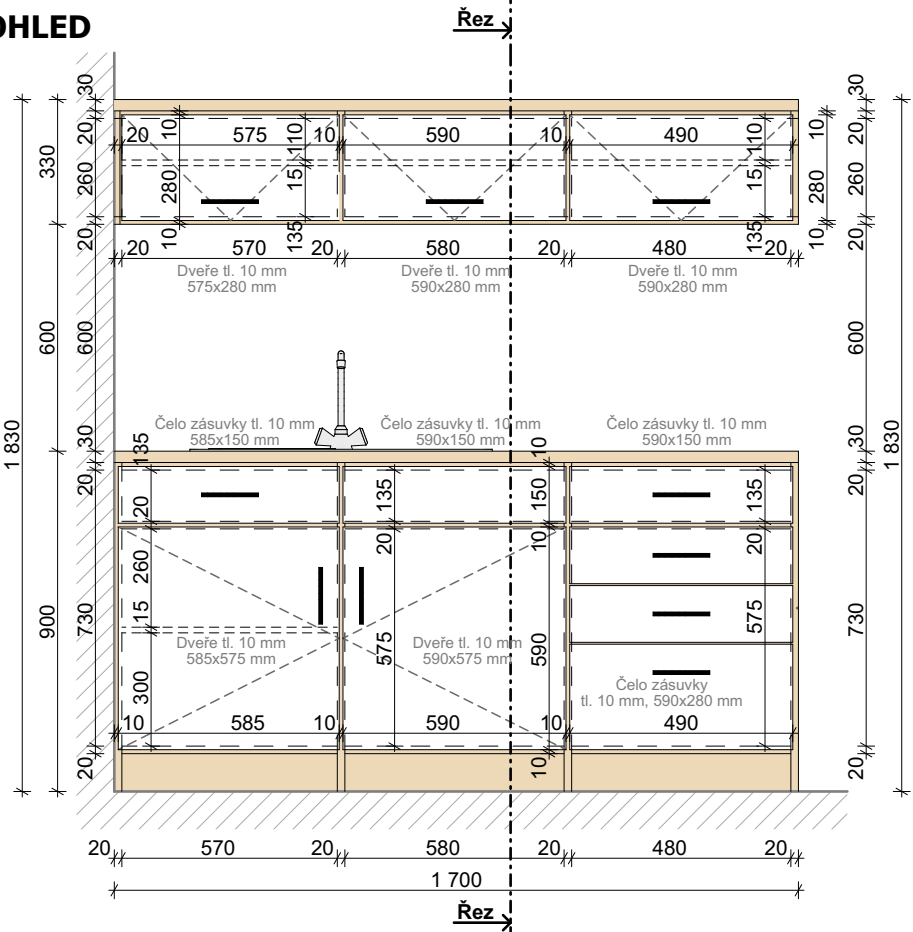

ŘEZ

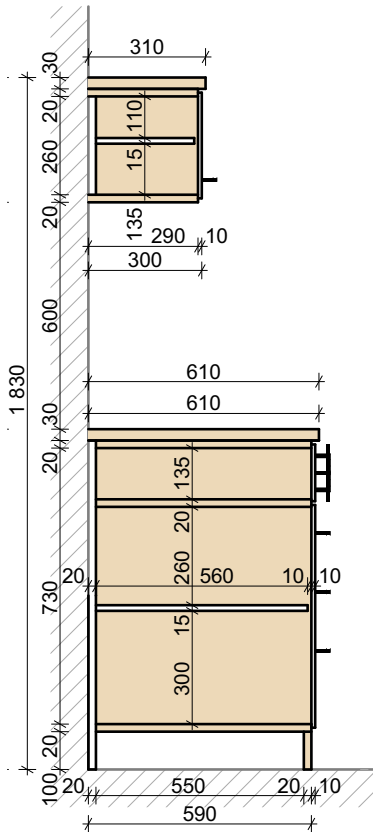

akce: Stavební úpravy pro přesun patologie do suterénu budovy B a C v areálu Nemocnice Nymburk, s.r.o. , č.parc. 320, k.ú. Nymburk

datum: 07/2021

stupeň dokumentace: ÚR + DSP

investor: Nemocnice Nymburk s.r.o. Boleslavská třída 425/9, 288 01 Nymburk

vypracoval: Marek Roch

odpovědný projektant: Ing. arch. Pavel Petrák

část:

D.2. Interiérové vybavení

měřítko:

1:20

název výkresu:

Výrobek 10 - Pracovní linka

Web: <https://architektpetrak.cz>
Adresa: Hlavní třída 279/7 35301 Mariánské Lázně
Tel.: +420 737 984 812
E-mail: pav.petrak@gmail.com

číslo výkresu:


D.2.11

PRACOVNÍ LINKA - výrobek 11

MATERIÁLOVÉ ŘEŠENÍ

Barevná kombinace truhlářského výrobku je zřejmá z výkresu čelního pohledu a z výkresu řezu.

Materiál

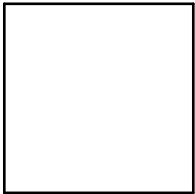

LTD Lamino
- barva bílá

Materiál



LTD Lamino
- bělený dub

Příslušenství



Dvevní madlo
- kovové
- povrchová úprava v černé barvě
- délka 150 mm
- rozteč vrtání 96 mm

Příslušenství



Dřez bez odkapávače
- materiál: nerez
- rozměr: 480x480 mm
- hloubka: 155 mm mm

Příslušenství




Dřezová baterie
- výrobce: Sapho
- typ: Kasiopea
- materiál: chrom
- výška: 196 mm

Poznámka:
Veškeré rozměry nutno ověřit na stavbě




Handwritten signature in blue ink


PŮDORYS SPODNÍCH SKŘÍNĚK

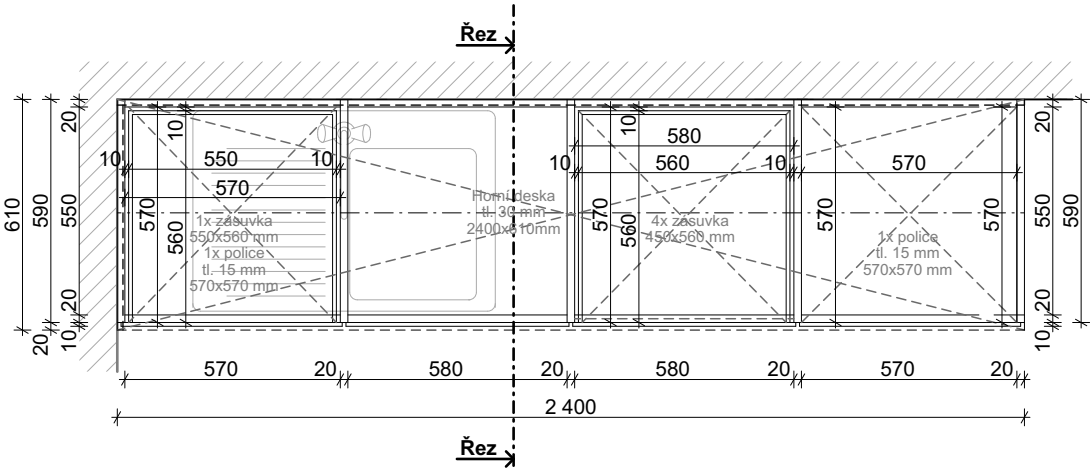

POHLED

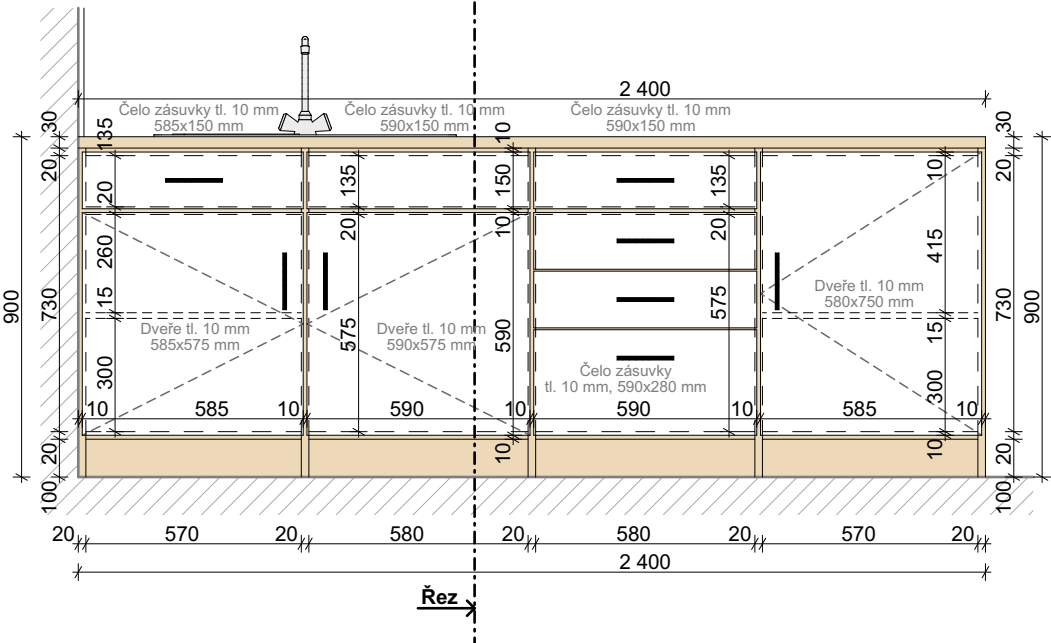

ŘEZ

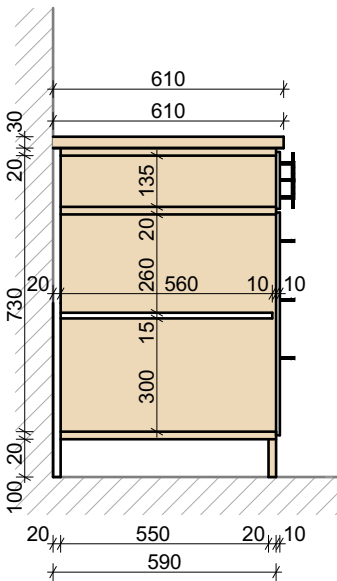

akce: Stavební úpravy pro přesun patologie do suterénu budovy B a C v areálu Nemocnice Nymburk, s.r.o. , č.parc. 320, k.ú. Nymburk

datum: 07/2021

stupeň dokumentace: ÚR + DSP

investor: Nemocnice Nymburk s.r.o. Boleslavská třída 425/9, 288 01 Nymburk

vypracoval: Marek Roch

odpovědný projektant: Ing. arch. Pavel Petrák

část:

D.2. Interiérové vybavení

měřítko:

1:20

název výkresu:

Výrobek 11 - Pracovní linka

Web: <https://architektpetrak.cz>
Adresa: Hlavní třída 279/7
35301 Mariánské Lázně
Tel.: +420 737 984 812
E-mail: pav.petrak@gmail.com

číslo výkresu:


D.2.12

PRACOVNÍ LINKA - výrobek 12

MATERIÁLOVÉ ŘEŠENÍ

Barevná kombinace truhlářského výrobku je zřejmá z výkresu čelního pohledu a z výkresu řezu.

Materiál

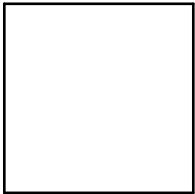

LTD Lamino
- barva bílá

Materiál



LTD Lamino
- bělený dub

Příslušenství



Dveřní madlo
- kovové
- povrchová úprava v černé barvě
- délka 150 mm
- rozteč vrtání 96 mm

Příslušenství



Dřez bez odkapávače
- materiál: nerez
- rozměr: 480x480 mm
- hloubka: 155 mm mm

Příslušenství




Dřezová baterie
- výrobce: Sapho
- typ: Kasiopea
- materiál: chrom
- výška: 196 mm

Poznámka:
Veškeré rozměry nutno ověřit na stavbě




Handwritten signature of Ing. arch. Pavel Petrák


PŮDORYS SPODNÍCH SKŘÍNĚK

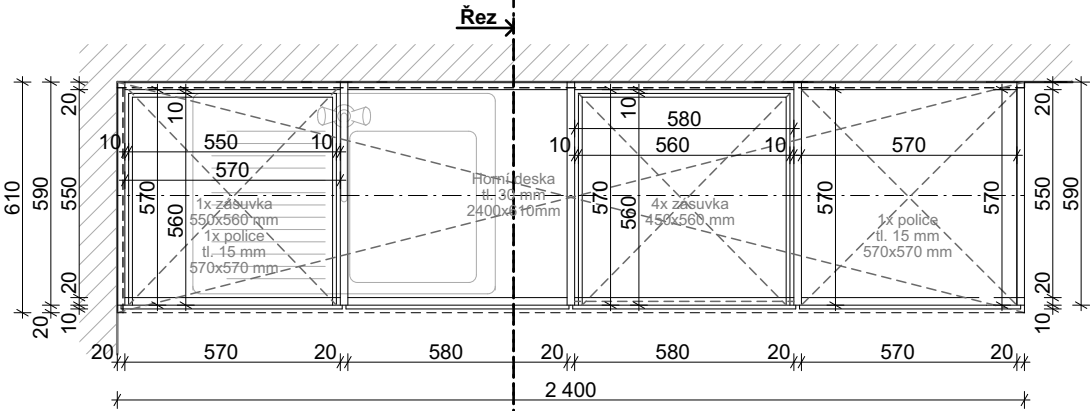


PŮDORYS VRCHNÍ SKŘÍNĚK

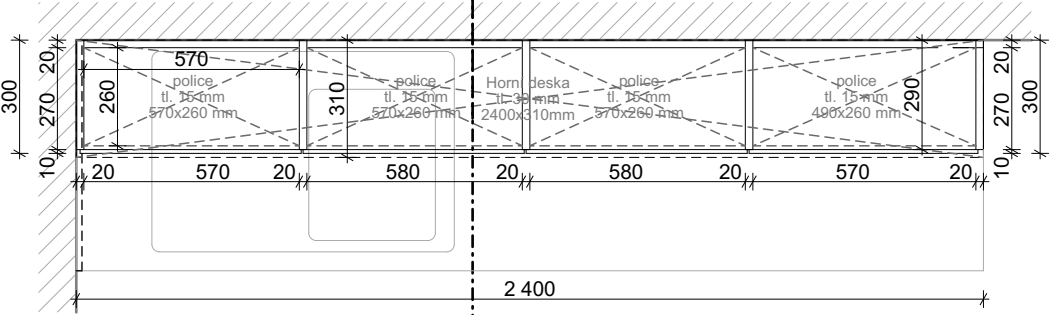

POHLED

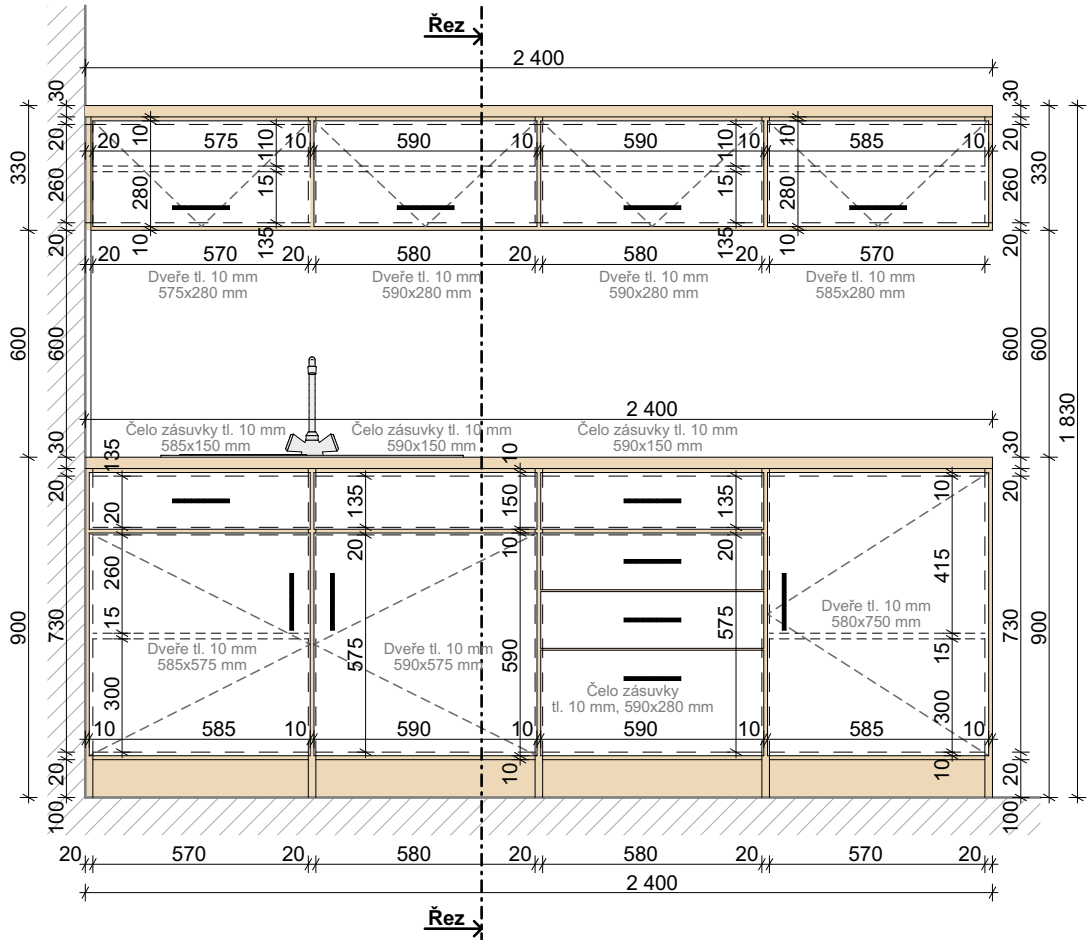

ŘEZ

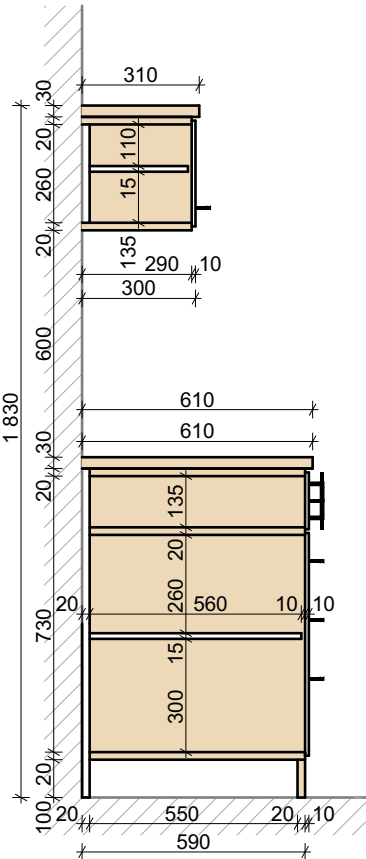

akce: Stavební úpravy pro přesun patologie do suterénu budovy B a C v areálu Nemocnice Nymburk, s.r.o. , č.parc. 320, k.ú. Nymburk

datum: 07/2021

stupeň dokumentace: ÚR + DSP

investor: Nemocnice Nymburk s.r.o. Boleslavská třída 425/9, 288 01 Nymburk

vypracoval: Marek Roch

odpovědný projektant: Ing. arch. Pavel Petrák

část:

D.2. Interiérové vybavení

měřítko:

1:20

název výkresu:


Výrobek 12 - Pracovní linka

Web: <https://architektpetrak.cz>
Adresa: Hlavní třída 279/7 35301 Mariánské Lázně
Tel.: +420 737 984 812
E-mail: pav.petrak@gmail.com


číslo výkresu:

D.2.13


PŮDORYS SPODNÍCH SKŘÍŇŮ

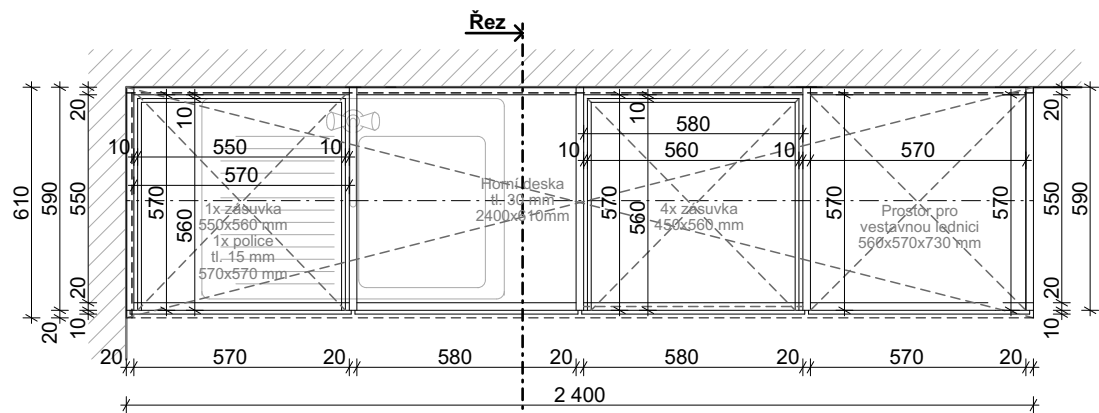

PŮDORYS VRCHNÍ SKŘÍŇŮ

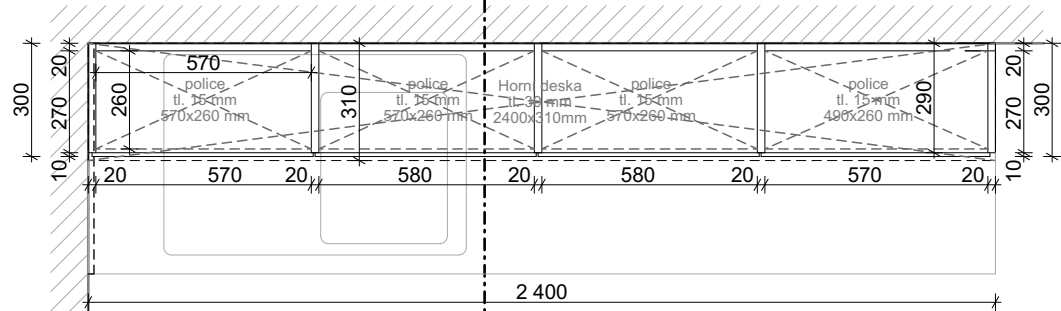

POHLED

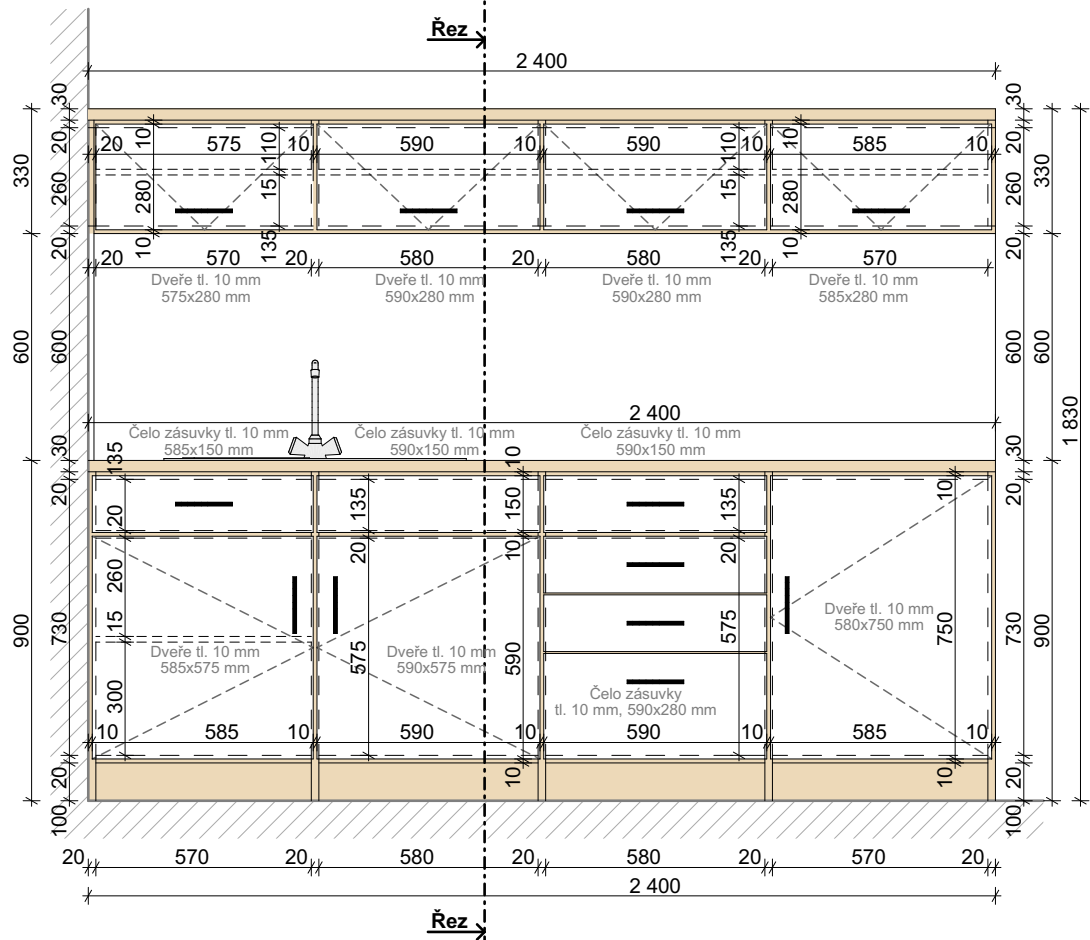


KUCHYŇSKÁ LINKA - výrobek 13

MATERIÁLOVÉ ŘEŠENÍ

Barevná kombinace truhlářského výrobku je zřejmá z výkresu čelního pohledu a z výkresu řezu.

Materiál

 

LTD Lamino
- barva bílá

Materiál



LTD Lamino
- bělený dub

Příslušenství



Dveřní madlo
- kovové
- povrchová úprava v černé barvě
- délka 150 mm
- rozteč vrtání 96 mm

Příslušenství




Dřez bez odkapávače
- materiál: nerez
- rozměr: 480x480 mm
- hloubka: 155 mm

Příslušenství



Dřezová baterie
- výrobce: Sapho
- typ: Kasiopea
- materiál: chrom
- výška: 196 mm

Poznámka:
Veškeré rozměry nutno ověřit na stavbě

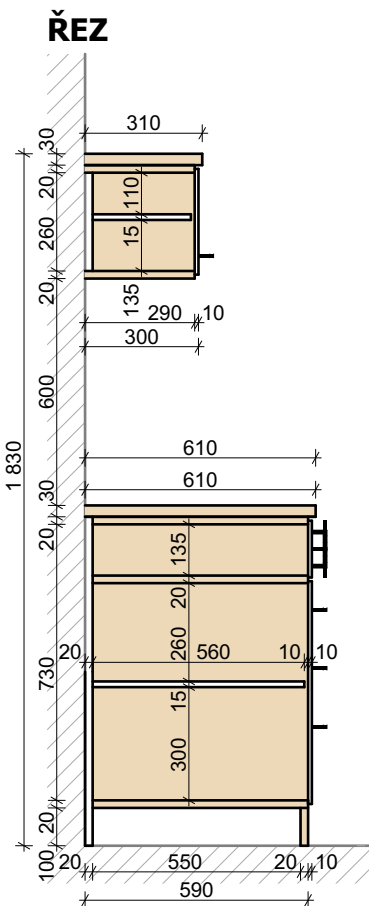

akce: Stavební úpravy pro přesun patologie do suterénu budovy B a C v areálu Nemocnice Nymburk, s.r.o., č.parc. 320, k.ú. Nymburk

datum: 07/2021

stupeň dokumentace: ÚR + DSP

investor: Nemocnice Nymburk s.r.o.
Boleslavská třída 425/9, 288 01 Nymburk

vypracoval: Marek Roch

odpovědný projektant: Ing. arch. Pavel Petrák

část: D.2. Interiérové vybavení

měřítko: 1:20
název výkresu: Výrobek 13 - Kuchyňská linka

číslo výkresu: D.2.14

VÝPIS REGÁLOVÉHO SYSTÉMU

ID	SCHÉMA	ROZMĚR	POČET POLIC	POČET
R1		š. 90 cm hl. 60 cm v. 240 cm	6	6
R2		š. 120 cm hl. 40 cm v. 240 cm	6	13
R3		š. 90 cm hl. 40 cm v. 240 cm	6	1
R4		š. 75 cm hl. 40 cm v. 240 cm	6	2
R5		š. 60 cm hl. 40 cm v. 240 cm	6	2

Popis:

Regály s kovovou konstrukcí s bílými laminovnými polycemi. Kovové díly opatřeny vypalovací práškovou barvou v barvě antracit. Výškově nastavitelné police v krocích po 3,5 cm. Regály budou k sobě vzájemně šroubovány a kotveny k přilehlým stěnám.



akce:
Stavební úpravy pro přesun patologie do suterénu budovy B a C
v areálu Nemocnice Nymburk, s.r.o., č.parc. 320, k.ú. Nymburk

investor:
Nemocnice Nymburk s.r.o.
Boleslavská třída 425/9, 288 01 Nymburk

část:

D.2. Interiérové vybavení

vypracoval:
Marek Roch

měřítko:

datum:
07/2021

název výkresu:

Výrobky R1 - R5 - kovové regály

stupeň dokumentace:
ÚR + DSP

odpovědný projektant:
Ing. arch. Pavel Petrák



Web: <https://architektpetrak.cz>
Adresa: Hlavní třída 279/7
35301 Mariánské Lázně
Tel.: +420 737 984 812
E-mail: pav.petrak@gmail.com

číslo výkresu:

D.2.15