



akce:
Stavební úpravy pro přesun patologie do suterénu budovy B a C
v areálu Nemocnice Nymburk, s.r.o., č.parc. 320, k.ú. Nymburk

datum:
10/2021

stupeň dokumentace:
DPS

investor:
Nemocnice Nymburk s.r.o.
Boleslavská třída 425/9, 288 01 Nymburk

vypracoval:
Marek Roch

odpovědný projektant:
Ing. arch. Pavel Petrák


Web: <https://architektpetrak.cz>
Adresa: Hlavní třída 279/7
35301 Mariánské Lázně
Tel.: +420 737 984 812
E-mail: pav.petrak@gmail.com

část:
D.1. Dokumentace stavebního
nebo inženýrského objektu

měřítko: název výkresu:

Architektonicko-stavební řešení

číslo výkresu:

D.1.1



akce:
Stavební úpravy pro přesun patologie do suterénu budovy B a C
v areálu Nemocnice Nymburk, s.r.o. , č.parc. 320, k.ú. Nymburk

datum:
10/2021

stupeň dokumentace:
DPS



Web: <https://architektpetrak.cz>
Adresa: Hlavní třída 279/7
35301 Mariánské Lázně

investor:
Nemocnice Nymburk s.r.o.
Boleslavská třída 425/9, 288 01 Nymburk

vypracoval:
Marek Roch

odpovědný projektant:
Ing. arch. Pavel Petrák

Tel.: +420 737 984 812
E-mail: pav.petrak@gmail.com

část:
D.1.1. Architektonicko-stavební řešení

měřítko: název výkresu:

Technická zpráva

číslo výkresu:

D.1.1

D. POZEMNÍ OBJEKTY – TECHNICKÁ ZPRÁVA:

1.1. Architektonické a stavebně technické řešení

Popis stavebních prací:

V suterénu se v současné době nachází zázemí zaměstnanců nemocnice (šatny, převlíkárny a sociální zázemí) a skladové prostory. Do těchto prostor projektová dokumentace navrhuje přesunutí patologie Nemocnice. Součástí návrhu dispozičních úprav části suterénu je i návrh nového vstupu do suterénu na východní straně objektu budovy C. U nového vstupu je navržena konstrukce se střechou, která zajistí krytí vstupu do patologie před deštěm a sněhem a zajistí vizuální clonu přesunu těl na a z oddělení patologie. Součástí vybudování krytého vstupu i navržení nových zpevněných ploch pro příjezd pohřebního vozu a parkovací plochy pro zaměstnance nemocnice. Plochy budou přístupné přes stávající vjezd do areálu nemocnice, který se nachází v oplocení východní strany areálu. Řešený prostor suterénu je o celkové ploše 556,47 m² a zastavěná plocha navrhovaného krytého vstupu je 24,82 m².

Rozsah bouracích prací:

Projektová dokumentace řeší nové dispoziční řešení části suterénu. V řešené části je navrženo bourání příček tloušťky 100 a 150 mm z keramických cihel. Vybourání dveřních otvorů v nosných stěnách. Vybourání okna a rozšíření otvoru pro navrhované dveře na jihovýchodní fasádě. Stávající zařizovací předměty (umyvadla, záchodové mísy, sprchové kouty, koupelnové baterie a výlevky) budou demontovány. Všechny keramické obklady a keramické dlažby v řešené části objektu budou sejmuty, stejně tak stávající linoleum. Nášlapné vrstvy podlah budou sejmuty i s podkladním lepidlem. Stávající dveřní křídla budou demontována a nahrazena novými.

Rozsah navrhovaných stavebních prací:

V řešené části podlaží je navržena výstavba nových příček a zazdívka stávajících otvorů z pórobetonových tvárnic tloušťky 100, 150 a 300mm. Po sejmutí stávajících nášlapných vrstev bude podlaha vylity samonivelační stěrka a položené nové nášlapné vrstvy. V místnostech jsou navrženy nové keramické dlažby a nové keramické obklady. V místnostech kanceláří a denní místnosti je navrženo přírodní linoleum. V prostoru místnosti patologie a v místnostech laboratoří, je navržena jako nášlapná vrstva litá epoxidová stěrka. Do dveřních otvorů budou osazena nová dveřní otevíravá křídla. Řešené prostory budou nově vymalovány bílou barvou – všechny stěny včetně stropů. Budou osazeny nové zařizovací předměty (záchodové mísy, sprchové kouty se zástěny, umyvadla, výlevka). V denní místnosti bude osazena kuchyňská linka, v šatnách šatní skříň s lavicemi, v laboratořích a prostoru patologie budou osazeny pracovní linky s dřezy.

Navrhovaná přístavba je umístěna na jihovýchodním rohu budovy C. Zastavěná plocha přístavby je 24,82 m². Jedná se o přístavbu zastřešenou pultovou střechou se sklonem 5 stupňů směrem na východ. Krytý vstup má navržen pouze 2 stěny, 3 stěnu tvoří stávající obvodová stěna budovy C. Na čtvrté straně zůstane otevřený prostor, přes který se bude zajíždět k hydraulické plošině u nového vstupu do patologie. Jako pochozí a pojízdná plocha krytého vstupu je navržena betonová dlažba, stejně tak u nových zpevněných ploch, které jsou navrženy u příjezdu k novému vstupu do patologie.

Architektonické řešení :

Stávající řešení objekt budovy B a C má 3 nadzemní podlaží a je podsklepen. Suterén objektu je částečně zapuštěný v terénu a do sklepa jsou umístěná okna s vysokým parapetem. V suterénu se nachází technické prostory a zázemí zaměstnanců. Půdorys objektů je obdélníkový.

První nadzemní podlaží je vyvýšené o půl patra. Hlavní vstup do tohoto podlaží je přes rampu, která vede do prostoru nemocniční recepci v budově A a následně přes centrální chodbu do dalších budov Nemocnice Nymburk. Další vstup do řešeného objektu je v místě schodiště budovy C, kde je z venkovního prostoru i vstup do výtahu, který propojuje všechny podlaží objektu C.

Projektová dokumentace řeší pouze stavební úpravy a dispoziční změny v suterénu objektu C a v části suterénu objektu B a přístavbu krytého vstupu do suterénu na východní straně objektu C.

Dispoziční změny spočívají v ubourání některých stávajících příček tl. 100 a 150 mm z keramických cihel, vybourání otvorů v nosných stěnách a zazdění stávajících otvorů. Stávající zařizovací předměty (umyvadla, záchodové mísy, sprchové kouty, koupelnové baterie a výlevky) budou demontovány. Všechny keramické obklady a keramické dlažby v řešené části objektu budou sejmuty, stejně tak stávající linoleum. Nášlapné vrstvy podlah budou sejmuty i s podkladním lepidlem. Stávající dveřní křídla budou demontována a nahrazena novými.

V řešené části podlaží je navržena výstavba nových příček a zazdívka stávajících otvorů z pórobetonových tvárnic tloušťky 100, 150 a 300 mm. Po sejmutí stávajících nášlapných vrstev bude podlaha vylity samonivelační stěrka a položeny nové nášlapné vrstvy. V místnostech jsou navrženy keramické dlažby a keramické obklady do různé výšky dle daného prostoru (2100 mm a 1500 mm). V místnostech kanceláří a denní místnosti je navrženo přírodní linoleum. Do nových dveřních otvorů budou osazena nová dveřní otevíravá křídla a stávající budou vyměněna za nová. Řešené prostory budou nově vymalovány bílou barvou – všechny stěny včetně stropů. Na chodbách a ve skladových prostorech je navržena výmalba otěruvzdornou malbou do výšky 1800 mm v bílé barvě. V prostoru hlavní chodby u stávajících nosných stěn je navržena předstěna z perforovaného plechu do výšky 2000 mm, která zajistí odvětrání stěn a zabrání tak vlhnutí zdiva. Z těchto stěn bude oklepána stávající omítka do výšky předstěny a zdivo zůstane pod předstěnou odhalené. Budou osazeny nové zařizovací předměty (záchodové mísy, sprchové kouty se zástěnami, umyvadla, výlevka). V denní místnosti bude osazena kuchyňská linka.

Navrhovaná přístavba je umístěna na jihovýchodním rohu budovy C. Zastavěná plocha přístavby je 24,82 m². Jedná se o přístavbu zastřešenou pultovou střechou se sklonem 5 stupňů směrem na východ. Krytý vstup má navržen pouze 2 stěny, 3 stěnu tvoří stávající obvodová stěna budovy C. Na čtvrté straně zůstane otevřený prostor, přes který se bude zajíždět k hydraulické plošině u nového vstupu do patologie. Hydraulická plošina zajistí manipulaci těl z prostoru suterénu a nového oddělení patologie na úroveň terénu. Stěny přístavby budou z vnější strany opláštěny falcovaným plechem v antracitové barvě. Ze stejného materiálu je pak navržena střešní krytina přístavby. Stěny uvnitř krytého vstupu budou opatřeny silikátovou omítkou šedé barvy. Konstrukce stěn pod úroveň terénu bude vyskládána z tvárnic ztraceného bednění, ty budou opatřeny soklovou omítkou šedé barvy. Podhled střešní konstrukce bude opatřen cementotřískovými deskami, které budou sjednoceny s povrchem vnitřních stěn – světle šedá silikátová omítka. Jako pochozí a pojezdová plocha krytého vstupu je navržena betonová dlažba.

Technické řešení :

VÝKOPY, ZÁKLADY

Základová konstrukce navržené přístavby budou tvořit podkladní pasy z prostého betonu šíře 600 mm a hloubky 400 mm, na pasy budou skládány tvárnice ztraceného bednění o šířce 300 mm. Do ztraceného bednění bude vkládána vertikální i horizontální výztuž z ocelových prutů R12 a budou zality betonem C16/20, stejně tak podkladní základové pasy z prostého betonu. Z důvodu rozdílné výšky podlahové konstrukce přístavby jsou základové pasy navrženy, jako více úroňové. Nejhlubší část pasů bude v úrovni -0,66 m pod úrovní čisté podlahy řešené části suterénu objektu C a v nejvyšší části budou pasy v hloubce +0,34 od čisté podlahy suterénu.

SVISLÉ KONSTRUKCE

Stávající příčky jsou vystavěny z keramických příčkových tloušťky 100 a 150 mm. V řešené části podlaží je navržena výstavba nových příček a zadržky stávajících otvorů z pórobetonových tvárnic tloušťky 100 a 150 mm a zadržky otvorů v nosných stěnách pomocí pórobetonových tvárnic tloušťky 300 mm.

Odvodové stěny navrhované přístavby jsou navrženy z pórobetonových tvárnic tloušťky 250 mm, na které z vnější strany budou připevněny svislé latě a následně dřevěný rošt z latí, který bude sloužit jako podklad pro montáž falcovaného plechu. Stěny pod úrovní terénu budou vystavěny z tvárnic ztraceného bednění tl. 300 mm.

VODOROVNÉ KONSTRUKCE

Nad novými otvory nosných stěnách jsou navrženy ocelové překlady I 140 – počet dle tloušťky stěny a délka dle otvoru, který překlenují. V nových příčkových stěnách, jsou navrženy systémové překlady z pórobetonu tloušťky 100 a 150 mm v délce 1250 a 2250 mm – dle otvoru, který překlenují.

ÚPRAVY POVRCHŮ

V některých místnostech budou provedeny nové sádkartonové podhledy, kde bude provedena jen výmalba – viz tabulka místností ve výkresech půdorysů.

Povrchy příček z pórobetonových tvárnic jsou navrženy z lepidla na pórobetonu s perlinkou a navrch vápenné štukové omítky. Výmalba v místnostech bude provedena v základní barvě bílé nebo dle požadavků investora. Spáry v SDK příčkách budou zatmeleny a jejich povrch bude vymalován bílou barvou nátěrem ve dvou vrstvách.

Pro vnitřní úpravy povrchů příček v koupelnách jsou navrženy obklady z keramických obkladaček dle výběru investora se zakončujícími profily a spárované tmelem proti vlhkosti. Výška obkladu je 1500 a 2100 mm v místnostech hygienických zařízení. Ve prostorech je navržena výmalba otěruvzdornou malbou do výšky 1800 mm ve světle modré barvě, na chodbách pak až do výšky stropu otěruvzdorný nátěr v bílé barvě.

IZOLACE PROTI VODĚ

V místnostech s vlhkým provozem se provede izolace proti vodě pod dlažbou v podobě hydroizolační stěrky, která bude vytažena na stěnu do min. v. 150mm, ve sprchových koutech bude hydrostěrka vytažena na stěny a bude ukončena ve

v. 2100 mm. Bude se jednat o dvousložkovou polymercementovou těsnící hmotu. V koutech se provede vyztužení páskou dle technologického předpisu.

Základové stěny navrhované přístavby budou z vnější strany opatřené asfaltovými pásy, proti průniku vlhkosti do konstrukce stěn ze ztraceného bednění. V konstrukci střechy bude na dřevěné krokve položena pojistná hydroizolační fólie.

TEPELNÁ A ZVUKOVÁ IZOLACE

Projektová dokumentace neřeší – jedná se pouze o dispoziční úpravy uvnitř budovy v jednom nadzemním podlaží. A řešená přístavba slouží pouze jako zastřešení nového vstupu do suterénu.

KONSTRUKCE KLEMPÍŘSKÉ

Vnější obvodové stěny navrhované přístavby budou oplášťeny falcovaným hliníkovým plechem s povrchovou úpravou v barvě antracit. Plech bude upevněn na dřevěný rošt z latí.

Okapové svody a žlaby jsou navrženy z poplastovaného hliníkového plechu v barvě antracit. Tvar žlabů i svodu je navržen čtvercový.

KONSTRUKCE TESAŘSKÉ

Konstrukce krovu přístavby je navržena jako pultová se sklonem 5 stupňů. Krokve jsou navrženy o průřezu 160x80 mm, jsou ukládány na pozednici 120x120 mm a na vaznici s průřezem 200x80 mm. Pozednice bude kotvena do železobetonového věnce pomocí závitových tyčí M12 po 0,5 metru. Vaznice bude kotvena do stávající obvodové stěny budovy C pomocí závitových tyčí M16 po 0,5 metru.

STŘEŠNÍ KRYTINA

Na navrhované přístavbě je navržena krytina z falcovaného hliníkového plechu v barvě antracit. Střecha je navržena jako pultová se sklonem 5 stupňů směrem na východ od řešeného objektu. Střešní krytina bude kladena na dřevěné bednění.

KONSTRUKCE ZÁMEČNICKÉ

Nové a stávající ocelové dveřní zárubně opatřeny ochranným nátěrem dle technologického předpisu dodavatele nátěrových hmot (2x základní antikorozní barva, 2x vrchní syntetická barva). Barva bude určena investorem v průběhu stavby. Zámečnické výrobky (posuvná brána, zábradlí u nového vstupu) jsou navrženy z ocelových profilů se zinkovou úpravou a jako finální úprava je navržena prášková barva v odstínu antracit – viz. Výkresy zámečnických výrobků.

KONSTRUKCE TRUHLÁŘSKÉ

V celé řešené části objektu budou osazeny nové dveřní výplně. Dveře jsou navrženy laminátové v bílé barvě, rozměry, členění a zasklení bude řešeno podrobně ve výpisu dveří. Přesný typ, odstín a členění dveří určena investorem v průběhu stavby.

OBKLADY A DLAŽBY

Vnitřní obklady stěn a vnitřní dlažby (velikost, tvar, barevný odstín, skladba) budou upřesněny na základě dohody s investorem. Výška obkladů je navržena do výšky 1500 a 2100 mm – dle druhu prostor. Za kuchyňskými linkami jsou

obklady navrženy mezi horními a spodními skříňkami ve výšce 800-1500 mm. Za samostatnými umyvadly, je navržen obklad do výšky 1500 mm. Spárování bude provedeno voděodolnou spárovací hmotou v odstínu odpovídajícím zvolenému obkladu, zaspárování styku podlaha – stěna bude provedena kyselým silikonovým tmelem v barvě příslušné spárovací hmoty.

MALBY A OMÍTKY

Stávající omítky v řešeném prostoru budou oklepány a budou provedeny nové vápenné štukové. Všechny SDK povrchy stropů budou opatřeny výmalbou bílou barvou ve dvou vrstvách.

Řešené prostory budou nově vymalovány bílou barvou – všechny stěny včetně stropů. Na chodbách a skladových prostorech bude provedena výmalba stěn otěruvzdornou malbou do výšky 1800 mm ve světle modré, nebo bílé barvě – viz. Tabulka místností na výkresu půdorysu.

PODLAHY

V celém řešeném prostoru budou provedeny nové nášlapné vrstvy podlah. Stávající linoleum bude sejmuto. Stávající keramické dlažby budou vybourány. Podlahové konstrukce po sejmutí původních nášlapných podlah budou vylity samonivelační stěrkou.

Jako nášlapná vrstva v řešeném prostoru jde navržena keramická dlažba, v kancelářích a denní místnosti je navrženo přírodní linoleum a v prostoru patologie a laboratoří bude nášlapná vrstva tvořena litou epoxidovou stěrkou.

POUŽITÉ SKLADBY KONSTRUKCÍ:

S1 – skladba pochozí dlažby v prostoru nového krytého vstupu

- betonová dlažba - tl. 50 mm
- kladecí vrstva štěrk f 4-8 - tl. 40 mm
- zhutněný štěrk f 16-32 - tl. 150 mm
- zhutněná zeminy

S2 – skladba konstrukce střechy krytého vstupu


- hliníkové falcované plechy v barvě antracit
- podkladní dřevěná prkna s mezerami 12 cm - tl. 25 mm
- kontralatě 40x60 mm / vzduchová mezera - tl. 40 mm
- dřevěné krokve 160x80 mm
- cementotřískové desky tl. 12 mm
- adhézní můstek
- silikátová omítka (světle šedá) - zrno 2mm

S3 – skladba podlahy v řešeném prostoru oddělení patologie

- nášlapná vrstva
(přírodní linoleum, keramická dlažba, litý epoxid)
- podkladní vrstva (lepidlo, PE podložka)
- samonivelační stěrka
- původní vrstva betonové podlahy


Stávající nášlapné vrstvy budou sejmuty (keramické dlažby)
včetně podkladních vrstev (lepidlo na dlažbu).

S4 – navrhované zpevněné plochy pro pojezd vozidel nad 3,5 t

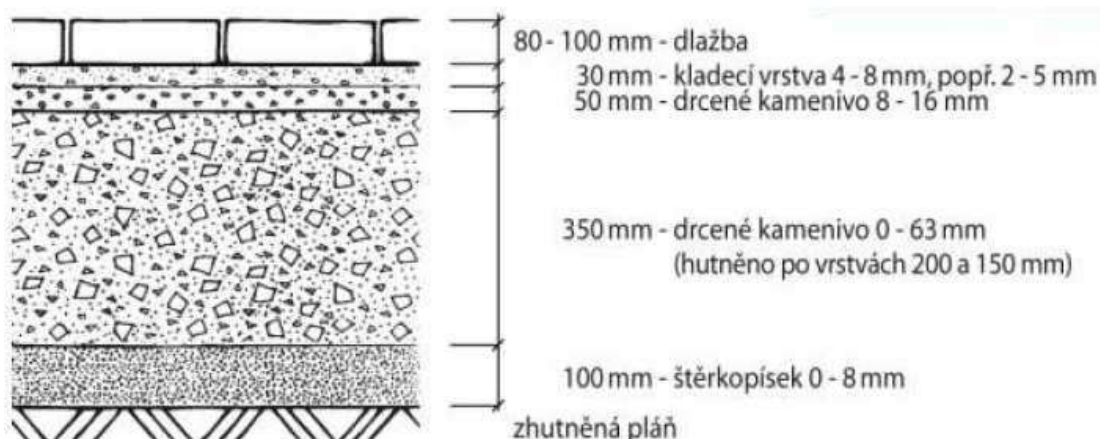


- zásyp betonové dlažby bude proveden křemičitým pískem frakce 0-2mm
- zpevněné plochy budou lemovány betonovými obrubníky rozměru 150x300x1000 mm, usazených do betonového lože


S4 – navrhované zpevněné plochy ze zatravnovací dlažby pro pojezd vozidel nad 3,5 t

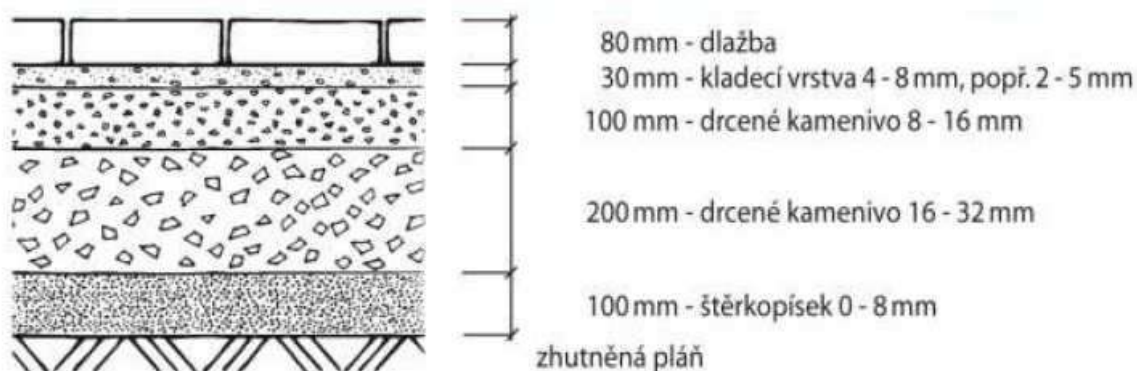

- výplň zatravnovací betonové dlažby bude proveden ze štěrkové drtě 0-8 mm s příměsí hlinité zeminy v poměru 3:1
- zpevněné plochy budou lemovány betonovými obrubníky rozměru 150x300x1000 mm, usazených do betonového lože

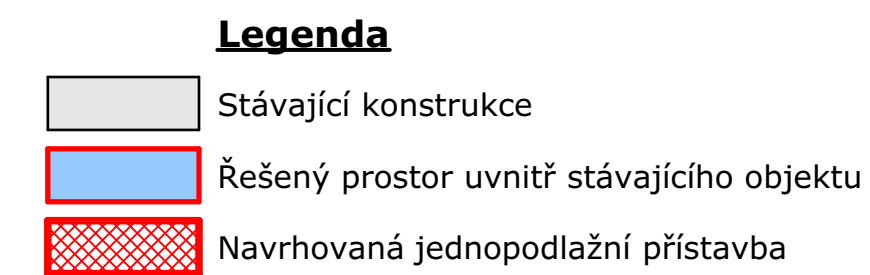


akce: Stavební úpravy pro přesun patologie do suterénu budovy B a C v areálu Nemocnice Nymburk, s.r.o., č.parc. 320, k.ú. Nymburk		datum: 10/2021	stupeň dokumentace: DPS	    
investor: Nemocnice Nymburk s.r.o. Boleslavská třída 425/9, 288 01 Nymburk	vyracoval: Marek Roch	odpovědný projektant: Ing. arch. Pavel Petrák		Web: https://architektpetrak.cz Adresa: Hlavní třída 279/7 35301 Mariánské Lázně +420 737 984 812 Tel.: E-mail: pav.petrak@gmail.com
část: D.1.1. Architektonicko-stavební řešení	měřitko: 1:200	název výkresu: Koordináční výkres řešeného podlaží - 1.PP	číslo výkresu: D.1.1.1	

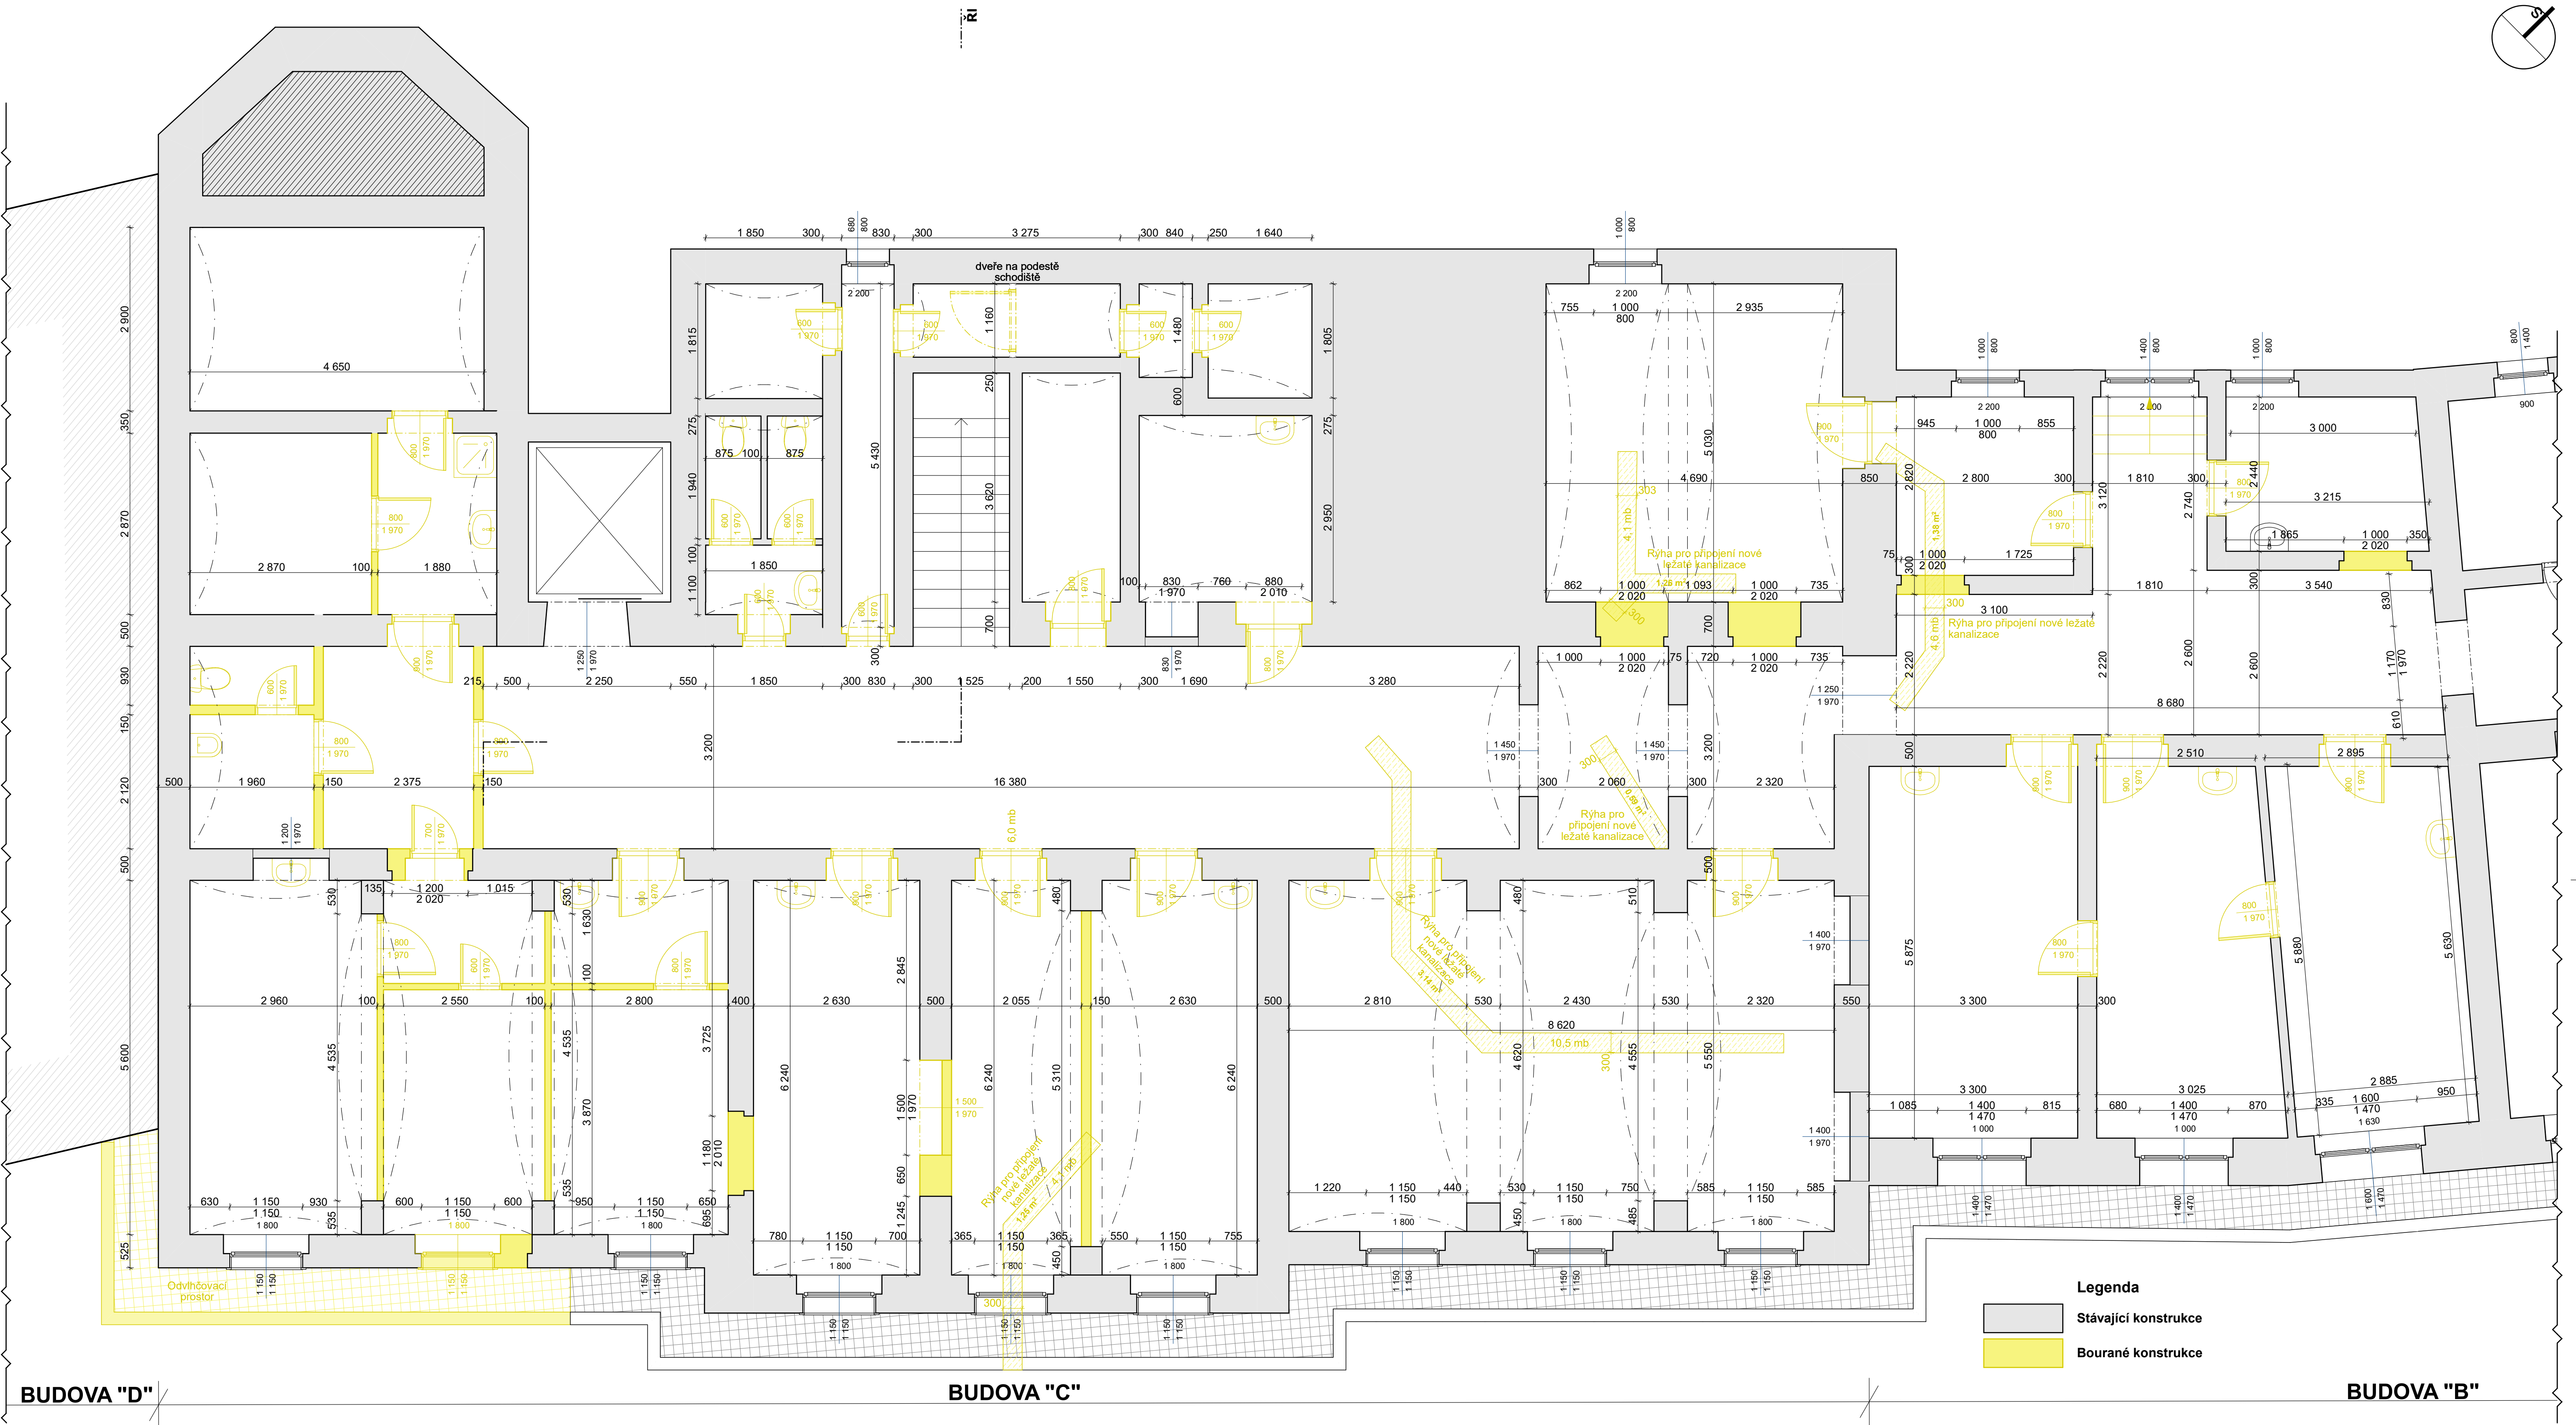

- Legenda**
- Stávající konstrukce
 - Bourané konstrukce

- Poznámka:**
- vybourání všech stávajících nášlapných vrstev podlahy (keramické dlažby, linolea - vč. podkláného lepidla)
 - demontáž stávajících keramických obkladů
 - demontáž stávajících dřevních křídel
 - demontáž stávajících zařízeníových předmětů (umyvadla, záchodové mísy)
 - bourání nenosných příček z keramických cihel
 - vybourání otvorů v nenosných stěnách z keramických cihel
 - vybourání otvorů v nosných stěnách z keramických cihel



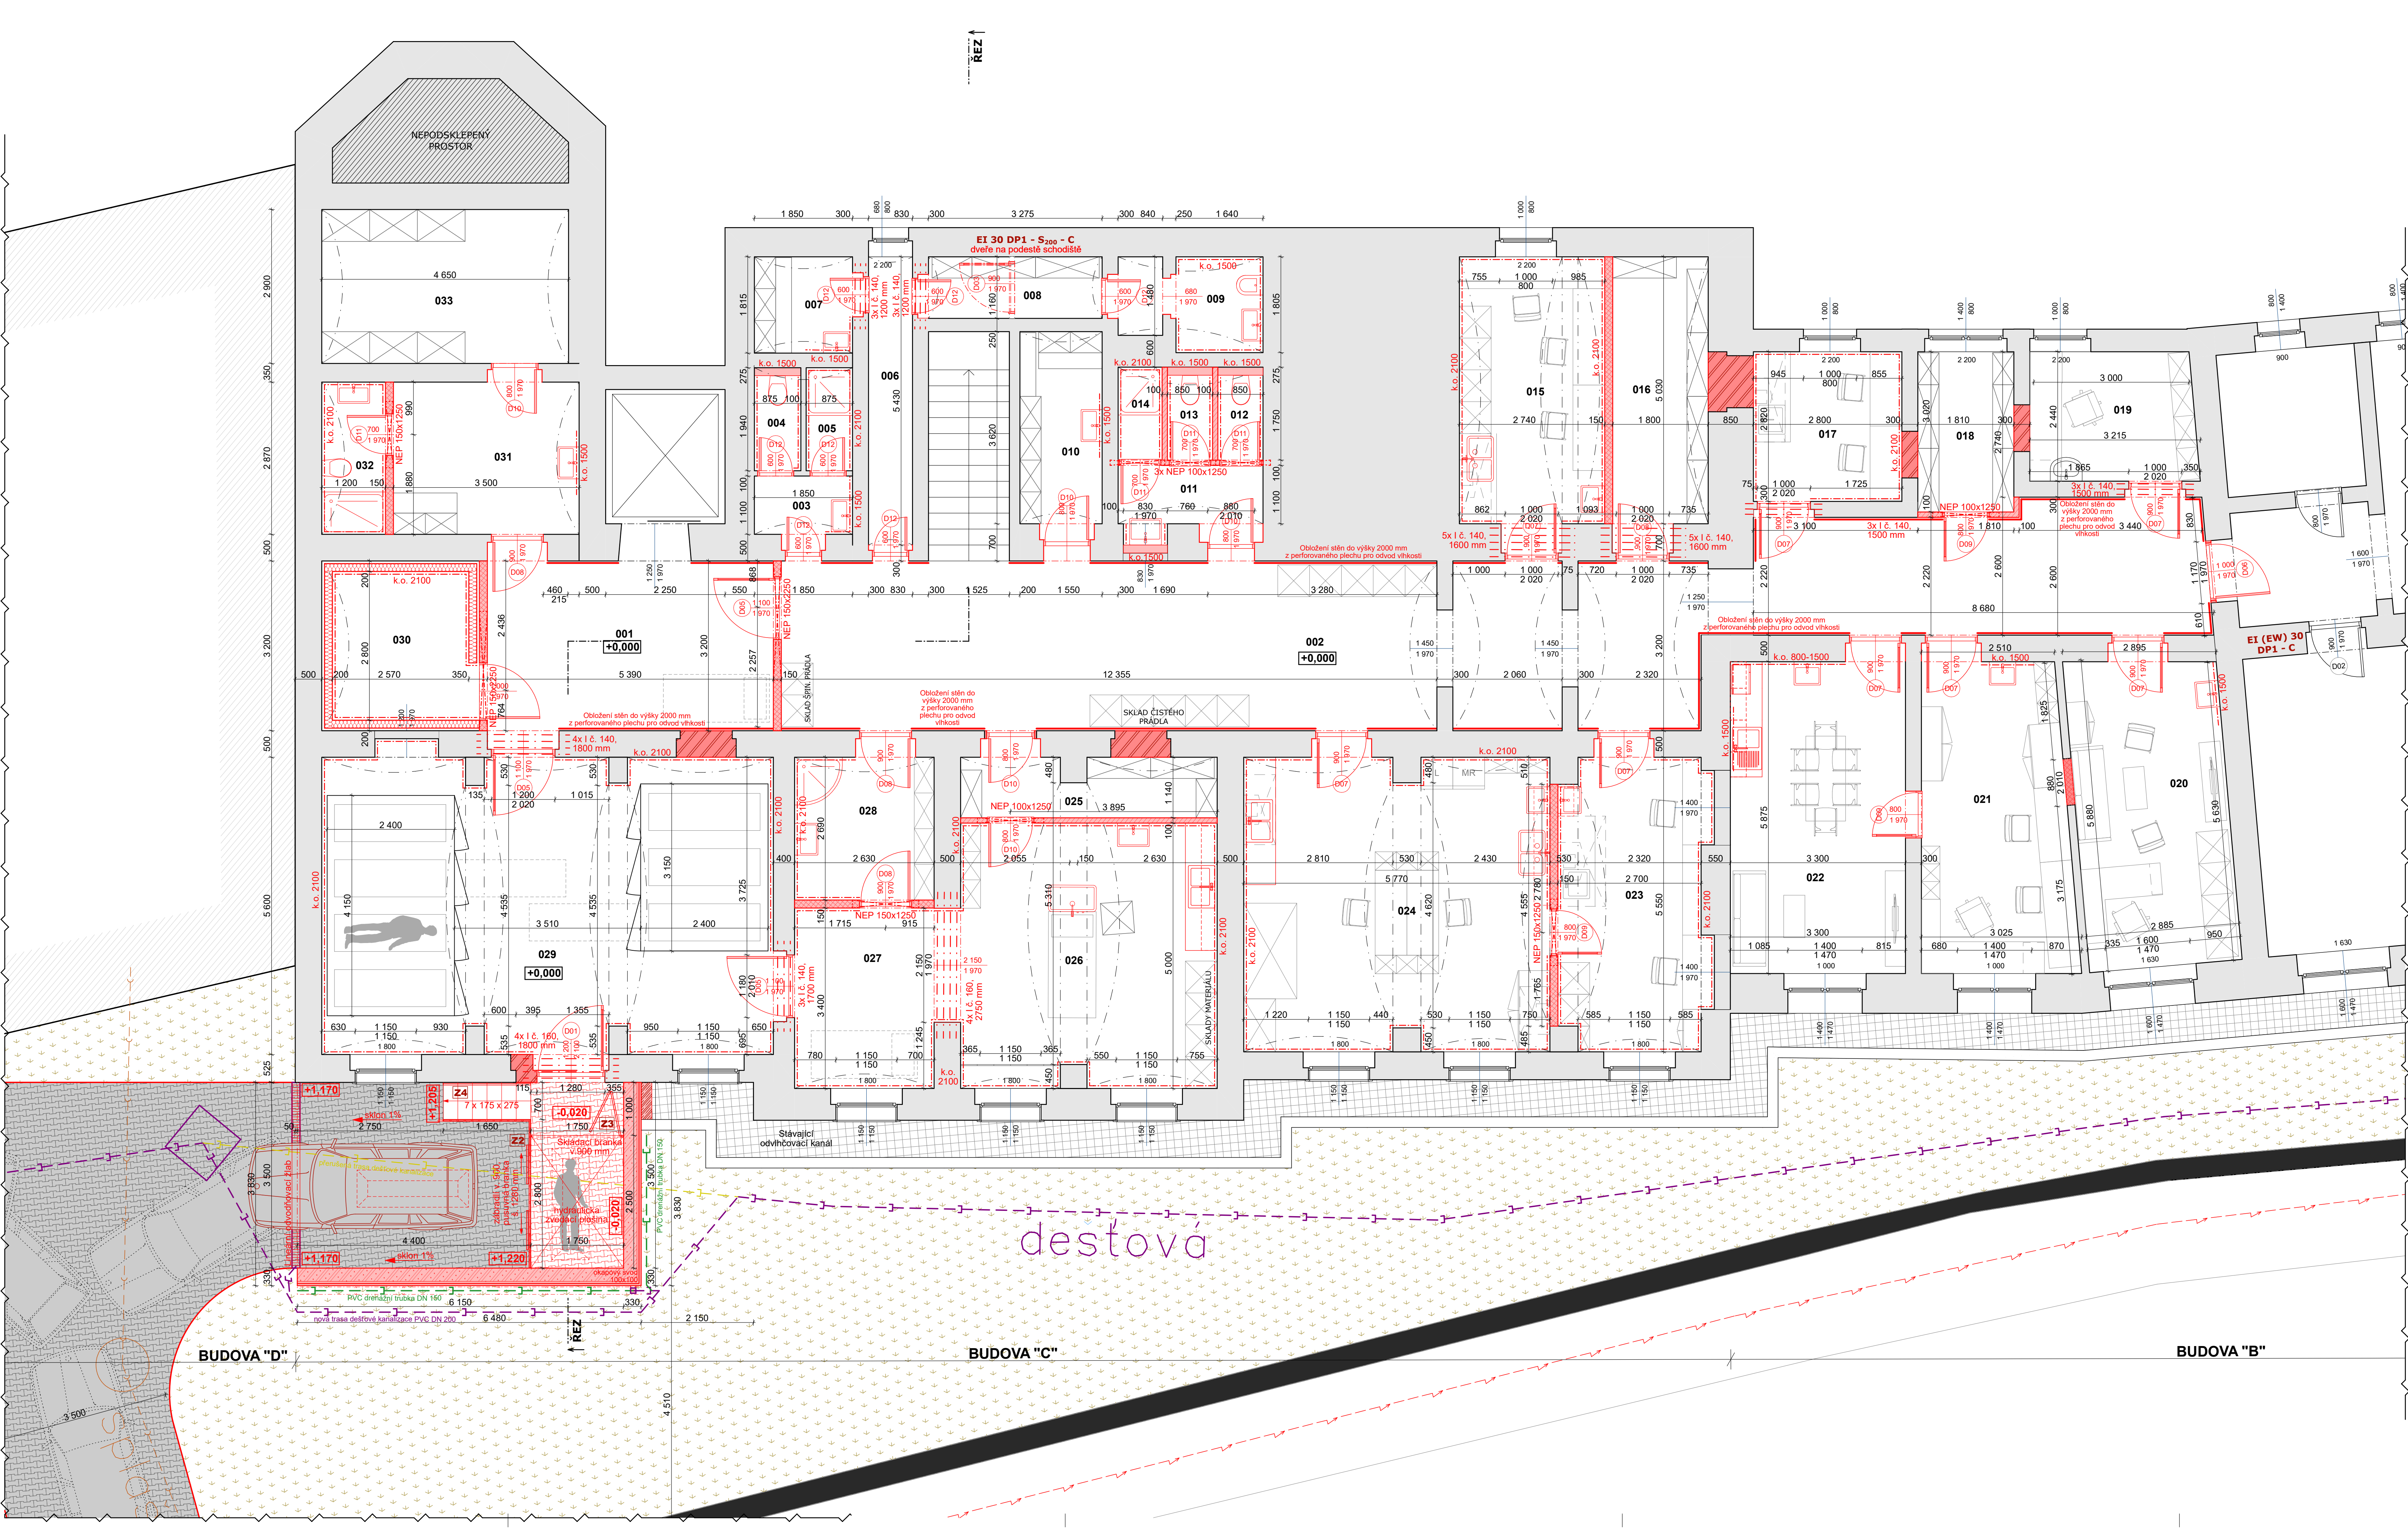


Tabulka místností					
Č.	Název místnosti	Plocha (m2)	Nášlapná vrstva	Povrchová úprava zdí	Povrchová úprava stropu
001	Chodba	20,25	Keramická dlažba	Omitka + om. nátěr v. 3000 mm	Omitka, s. v. 3000 mm
002	Chodba	77,13	Keramická dlažba	Omitka + om. nátěr v. 3000 mm	Omitka, s. v. 3000 mm
003	Předsíň muži	2,28	Keramická dlažba	Omitka + k. obklad v. 1500 mm	SDK podhled, s.v. 2600 mm
004	WC muži	1,70	Keramická dlažba	Omitka + k. obklad v. 1500 mm	SDK podhled, s.v. 2600 mm
005	Sprcha muži	1,70	Keramická dlažba	Omitka + k. obklad v. 2100 mm	SDK podhled, s.v. 2600 mm
006	Chodba	4,59	Keramická dlažba	Omitka + om. nátěr v. 1800 mm	Omitka, s. v. 3000 mm
007	Šatna muži	3,52	Keramická dlažba	Omitka + k. obklad v. 1500 mm	SDK podhled, s.v. 2600 mm
008	Sklad	3,96	Keramická dlažba	Omitka + om. nátěr v. 1800 mm	Omitka, s. v. 2100 mm
009	Úklidová komora	4,55	Keramická dlažba	Omitka + k. obklad v. 1500 mm	Omitka, s. v. 3000 mm
010	Šatna ženy	6,27	Keramická dlažba	Omitka + k. obklad v. 1500 mm	SDK podhled, s.v. 2600 mm
011	Předsíň ženy	3,87	Keramická dlažba	Omitka + k. obklad v. 1500 mm	SDK podhled, s.v. 2600 mm
012	WC ženy	1,49	Keramická dlažba	Omitka + k. obklad v. 1500 mm	SDK podhled, s.v. 2600 mm
013	WC ženy	1,49	Keramická dlažba	Omitka + k. obklad v. 1500 mm	SDK podhled, s.v. 2600 mm
014	Sprcha ženy	1,45	Keramická dlažba	Omitka + k. obklad v. 2100 mm	SDK podhled, s.v. 2600 mm
015	Barvení	14,41	Litá epoxidová podl.	Omitka + k. obklad v. 2100 mm	Omitka, s. v. 3000 mm
016	Archiv	9,68	Keramická dlažba	Omitka + om. nátěr v. 1800 mm	Omitka, s. v. 3000 mm
017	Laboratoř III.	7,90	Litá epoxidová podl.	Omitka + k. obklad v. 2100 mm	Omitka, s. v. 3000 mm
018	Sklad chemikálií	5,47	Keramická dlažba	Omitka + k. obklad v. 2100 mm	Omitka, s. v. 3000 mm
019	Kancelář lékaře	7,58	Marmoleum	Omitka	Omitka, s. v. 3000 mm
020	Kancelář primáře	17,00	Marmoleum	Omitka + k. obklad v. 1500 mm	Omitka, s. v. 3000 mm
021	Kancelář	16,64	Marmoleum	Omitka + k. obklad v. 1500 mm	Omitka, s. v. 3000 mm
022	Denní místnost	19,74	Marmoleum	Omitka + k. obklad v. 1500 mm	Omitka, s. v. 3000 mm
023	Laboratoř II.	15,92	Litá epoxidová podl.	Omitka + k. obklad v. 1500 mm	Omitka, s. v. 3000 mm
024	Laboratoř I.	32,27	Litá epoxidová podl.	Omitka + k. obklad v. 1500 mm	Omitka, s. v. 3000 mm
025	Sklad biol. materiálu	5,67	Keramická dlažba	Omitka + k. obklad v. 2100 mm	Omitka, s. v. 3000 mm
026	Pitevna	23,95	Keramická dlažba	Omitka + k. obklad v. 2100 mm	Omitka, s. v. 3000 mm
027	Manipulační prostor	10,01	Litá epoxidová podl.	Omitka + k. obklad v. 2100 mm	Omitka, s. v. 3000 mm
028	Hygienický filtr	7,47	Keramická dlažba	Omitka + k. obklad v. 2100 mm	SDK podhled, s.v. 2600 mm
029	Místnost s chlad. komorami	47,77	Keramická dlažba	Omitka + k. obklad v. 2100 mm	Omitka, s. v. 3000 mm
030	Chladicí místnost	7,41	Keramická dlažba	Omitka + k. obklad v. 2100 mm	SDK podhled, s.v. 2600 mm
031	Šatna sanitáře	10,29	Keramická dlažba	Omitka + k. obklad v. 1500 mm	Omitka, s. v. 3000 mm
032	Sociální zázemí sanitáře	3,44	Keramická dlažba	Omitka + k. obklad v. 2100 mm	SDK podhled, s.v. 2600 mm
033	Sklad	13,49	Keramická dlažba	Omitka + om. nátěr v. 1800 mm	Omitka, s. v. 3000 mm

- Legenda**
- Stávající konstrukce
 - Navrhované konstrukce


- Obvodová stěna přístavby - tl. 330 mm
- Pórobetonové tvárnice - tl. 250 mm
- Třída reakce na oheň A1, pevnost v tlaku 2-5N/mm²
- Dř. latě 40x60 mm / provětr. mezera - tl. 40 mm
- Dřevěný rošt z latí 40x60 mm - tl. 40 mm
- Falcovaný hliníkový plech v antracitové barvě
- Zazdívký z pórobetonových tvárníc tl. 300 mm
- Třída reakce na oheň A1, pevnost v tlaku 2-5N/mm²
- Zdivo z pór. příčkových tvárníc - tl. 100 a 150 mm
- Třída reakce na oheň A1, pevnost v tlaku 2-5N/mm²
- Zdivo z pór. příčkových tvárníc - tl. 100 a 150 mm
- Třída reakce na oheň A1, pevnost v tlaku 2-5N/mm²
- Betová dlažba

Poznámka:
Navrhované stavební práce zahrnují:
- provedení zazdívek dveřních otvorů z pórobetonových tvárníc
- výstavbu nových příček z pórobetonových tvárníc
- položení nových nášlapných vrstev podlahy (marmoleum, keramická dlažba)
- provedení nových keramických obkladů
- výmalba povrchů stěn a stropů
- výměna původních a osazení nových dveřních křidel
- osazení nových zařízení předmětů (kuchyňské linky, umyvadla, záchodové mýsy, sprchové kouty)
- provedení přístavby krytého vstupu s rampou
- nové zpevněné plochy u stávajícího vjezdu a vybudování 7mi parkovacích míst

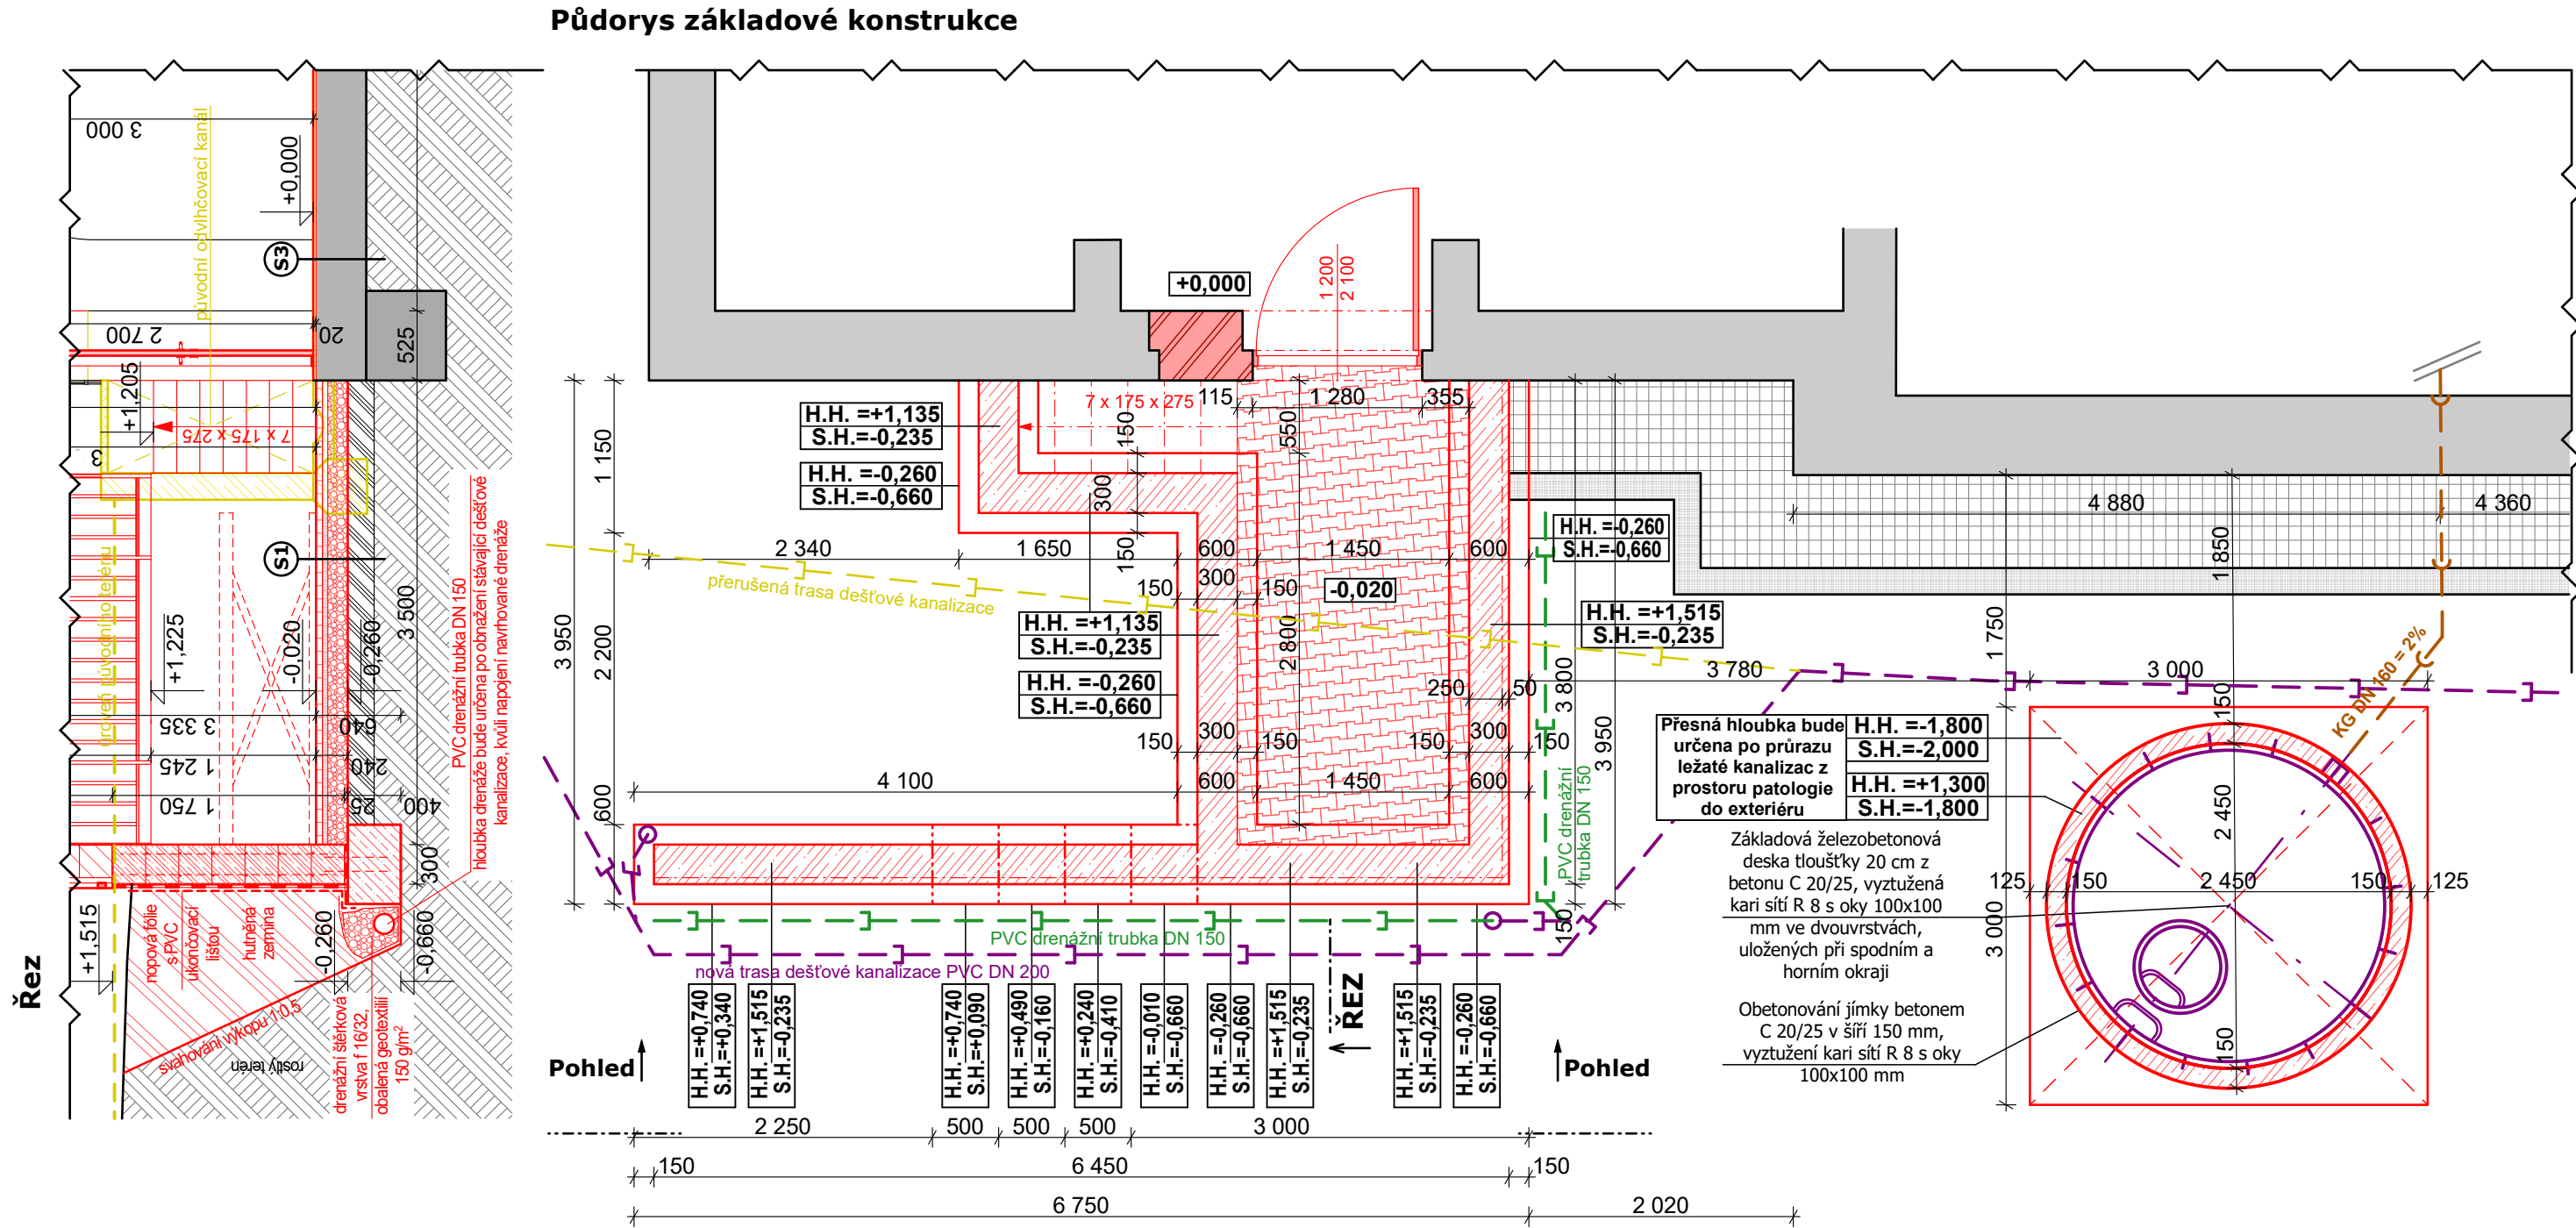

- Legenda**
- Stávající konstrukce
 - Bourané konstrukce
 - Navrhované konstrukce
- Obvodová stěna přístavby - tl. 330 mm
- Pórobetonové tvárnice - tl. 250 mm
Třída reakce na oheň A1, pevnost v tlaku 2-5N/mm²
- Dř. latě 40x60 mm / provětr. mezera - tl. 40 mm
- Dřevěný rošt z latí 40x60 mm - tl. 40 mm
- Falcovaný hliníkový plech v antracitové barvě
- Dřevěné konstrukce
- Základové pásy z prostého betonu
- šíře 600 mm a hloubky 400 mm
- beton C16/20
- Základové pásy z tvárníc ztraceného bednění šíře 300 mm
- beton C16/20, výztuž vertikální i horizontální R12
- Štěrk f 16-32
- Zhutněný rostlý terén
- Rostlý terén
- Kruhá plastová jímka k obetonování
- objem 6m³
- vnější průměr 2,45 m
- opatřeno komínem s pochozím poklopem, vzpěrami, vyztužovacími pásy a žebry s vyvrtanými otvory pro zesilující výztuž.
- umístěná na základovou betonovou desku tloušťky 20 cm z betonu C 20/25, vyztuženou kari sítí R 8 s oky 100x100 mm ve dvouvrstvách uložených při spodním a horním okraji
- obetonování jímky betonem C 20/25, vyztežení kari sítí R 8 s oky 100x100 mm

Pohled na základový pas

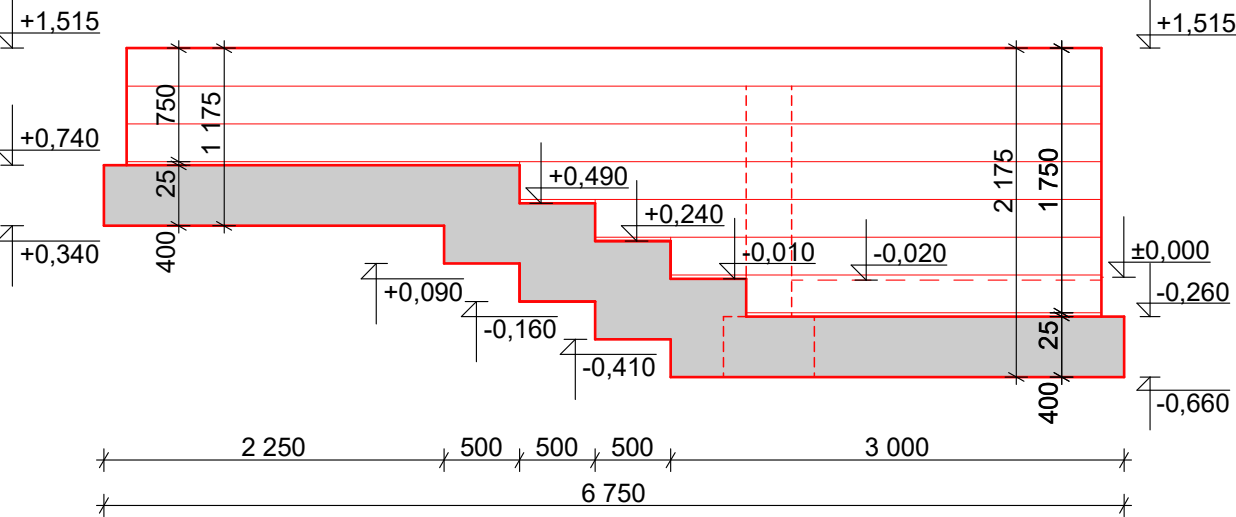



LEGENDA SKLADEB

- S1**
- betonová dlažba - tl. 50 mm
 - kladecí vrstva štěrk f 4-8 - tl. 40 mm
 - zhutněný štěrk f 16-32 - tl. 150 mm
 - zhutněná zeminy
- S3**
- nášlapná vrstva (přírodní linoleum, keramická dlažba, litý epoxid)
 - podkladní vrstva (lepidlo, PE podložka)
 - samonivelační stěrka
 - původní vrstva betonové podlahy
- Stávající nášlapné vrstvy budou sejmuty (keramické dlažby) včetně podkladních vrstev (lepidlo na dlažbu).

Poznámka:

- Navrhované stavební práce zahrnují
- provedení zazdívek dveřních otvorů z pórobetonových tvárníc
 - výstavbu nových příček z pórobetonových tvárníc
 - položení nových nášlapných vrstev podlahy (marmoleum, keramická dlažba)
 - provedení nových keramických obkladů
 - výmalba povrchů stěn a stropů
 - výměna původních a osazení nových dveřních křidel
 - osazení nových zařizovacích předmětů (kuchyňské linky, umyvadla, záchodové mísy, sprchové kouty)
 - provedení přístavby krytého vstupu s rampou
 - nové zpevněné plochy u stávajícího vjezdu a vybudování 7mi parkovacích míst

akce: Stavební úpravy pro přesun patologie do suterénu budovy B a C v areálu Nemocnice Nymburk, s.r.o., č.parc. 320, k.ú. Nymburk	datum: 10/2021	stupeň dokumentace: DPS	Web: https://architektpetrak.cz
investor: Nemocnice Nymburk s.r.o. Boleslavská třída 425/9, 288 01 Nymburk	vypracoval: Marek Roch	odpovědný projektant: Ing. arch. Pavel Petrák	Adresa: Hlavní třída 279/7 35301 Mariánské Lázně +420 737 984 812
část: D.1.1. Architektonicko-stavební řešení	měřítko: 1:50	název výkresu: Základové konstrukce přístavby	E-mail: pav.petrak@gmail.com číslo výkresu: D.1.1.4

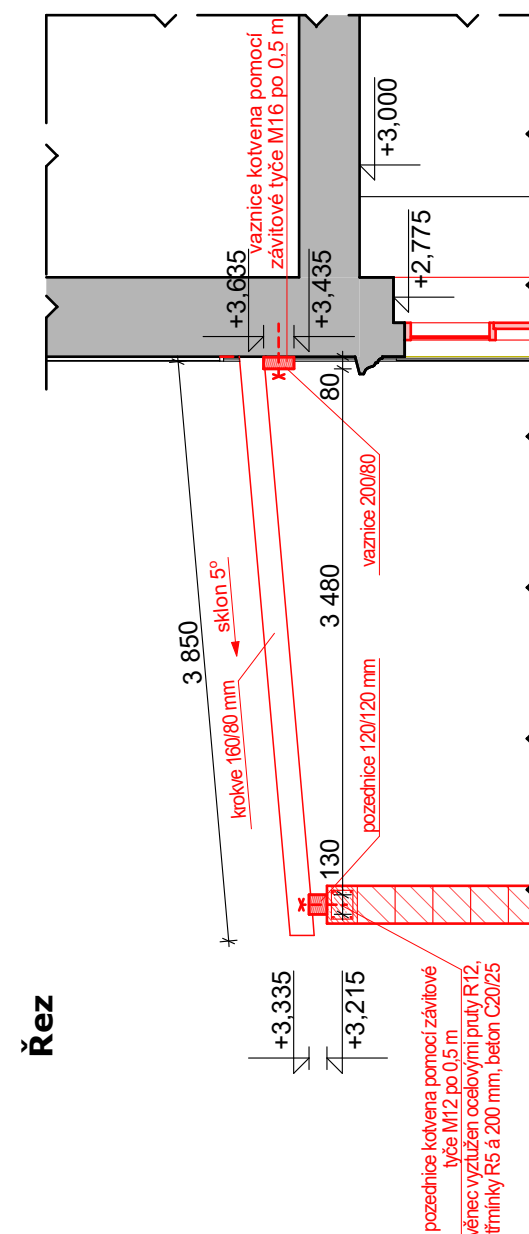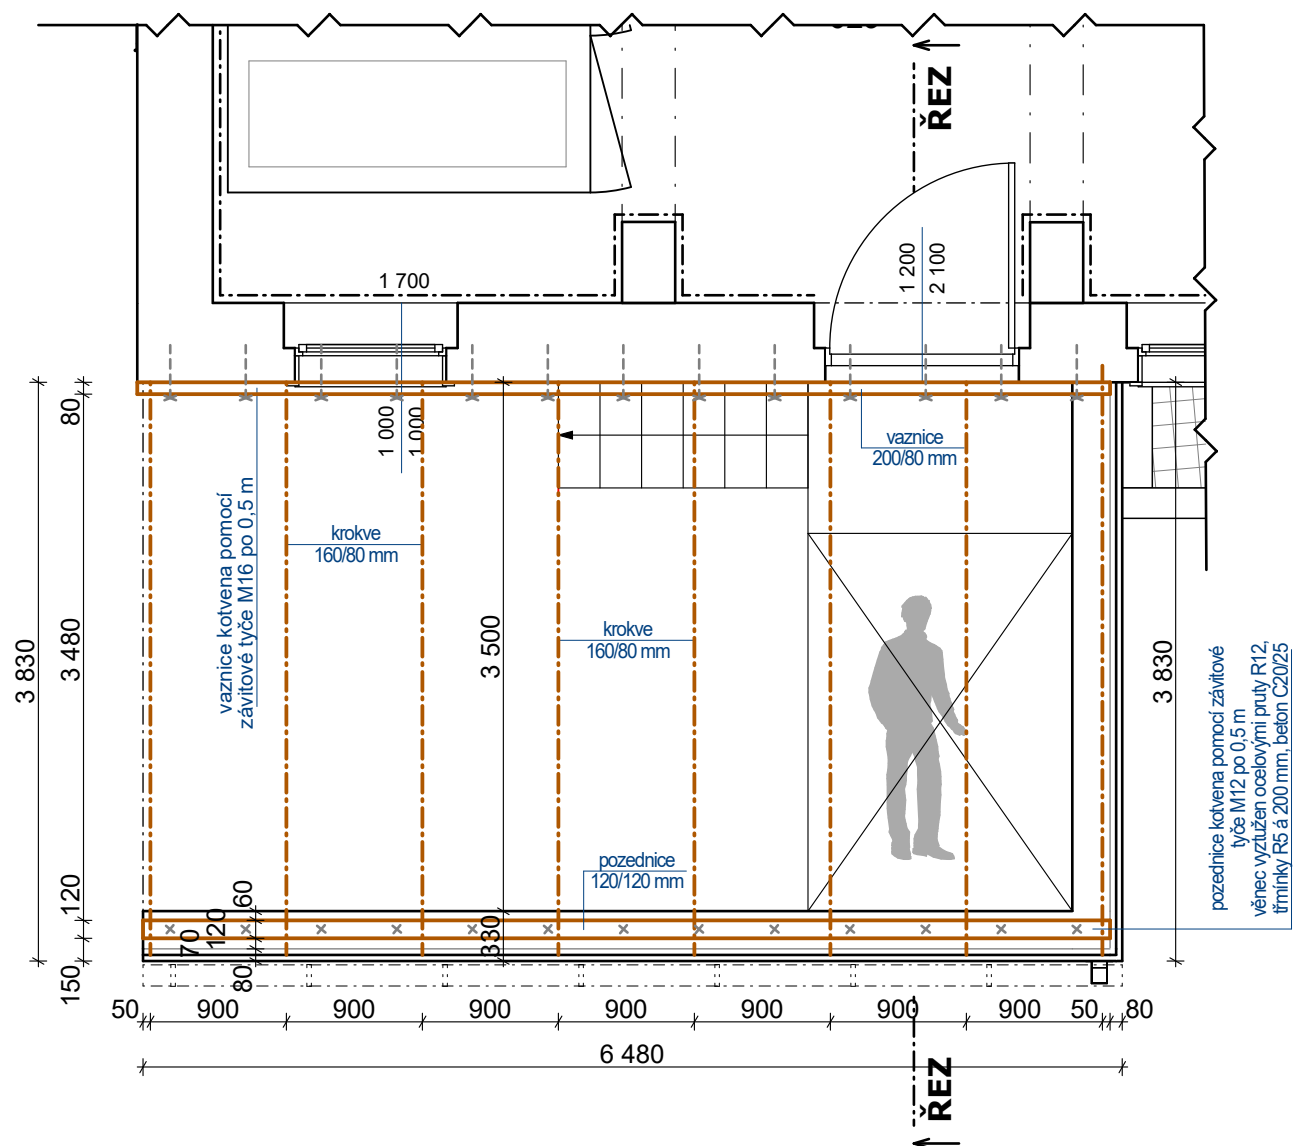

Legenda

- Stávající konstrukce
- Bourané konstrukce
- Navrhované konstrukce
- Obvodová stěna přístavby - tl. 330 mm
 - Pórobetonové tvárnice - tl. 250 mm
 - Třída reakce na oheň A1, pevnost v tlaku 2-5N/mm²
 - Dř. latě 40x60 mm / provětr. mezera - tl. 40 mm
 - Dřevěný rošt z latí 40x60 mm - tl. 40 mm
 - Falcovaný hliníkový plech v antracitové barvě
- Dřevěné konstrukce

Poznámka:

Navrhované stavební práce zahrnují


- provedení zazdívek dveřních otvorů z pórobetonových tvárnic
- výstavbu nových příček z pórobetonových tvárnic
- položení nových nášlapných vrstev podlahy (marmoleum, keramická dlažba)
- provedení nových keramických obkladů
- výmalba povrchů stěn a stropů
- výměna původních a osazení nových dveřních křídel
- osazení nových zařizovacích předmětů (kuchyňské linky, umyvadla, záchodové mýsy, sprchové kouty)
- provedení přístavby krytého vstupu s rampou
- nové zpevněné plochy u stávajícího vjezdu a vybudování 7mi parkovacích míst



[Handwritten signature]

akce: Stavební úpravy pro přesun patologie do suterénu budovy B a C v areálu Nemocnice Nymburk, s.r.o., č.parc. 320, k.ú. Nymburk		datum: 10/2021	stupeň dokumentace: DPS	 Web: https://architektpetrak.cz Adresa: Hlavní třída 279/7 35301 Mariánské Lázně Tel.: +420 737 984 812 E-mail: pav.petrak@gmail.com
investor: Nemocnice Nymburk s.r.o. Boleslavská třída 425/9, 288 01 Nymburk		vypracoval: Marek Roch	odpovědný projektant: Ing. arch. Pavel Petrák	
část: D.1.1. Architektonicko-stavební řešení		měřítko: 1:50	název výkresu: Konstrukce krovu přístavby	

číslo výkresu:
D.1.1.5

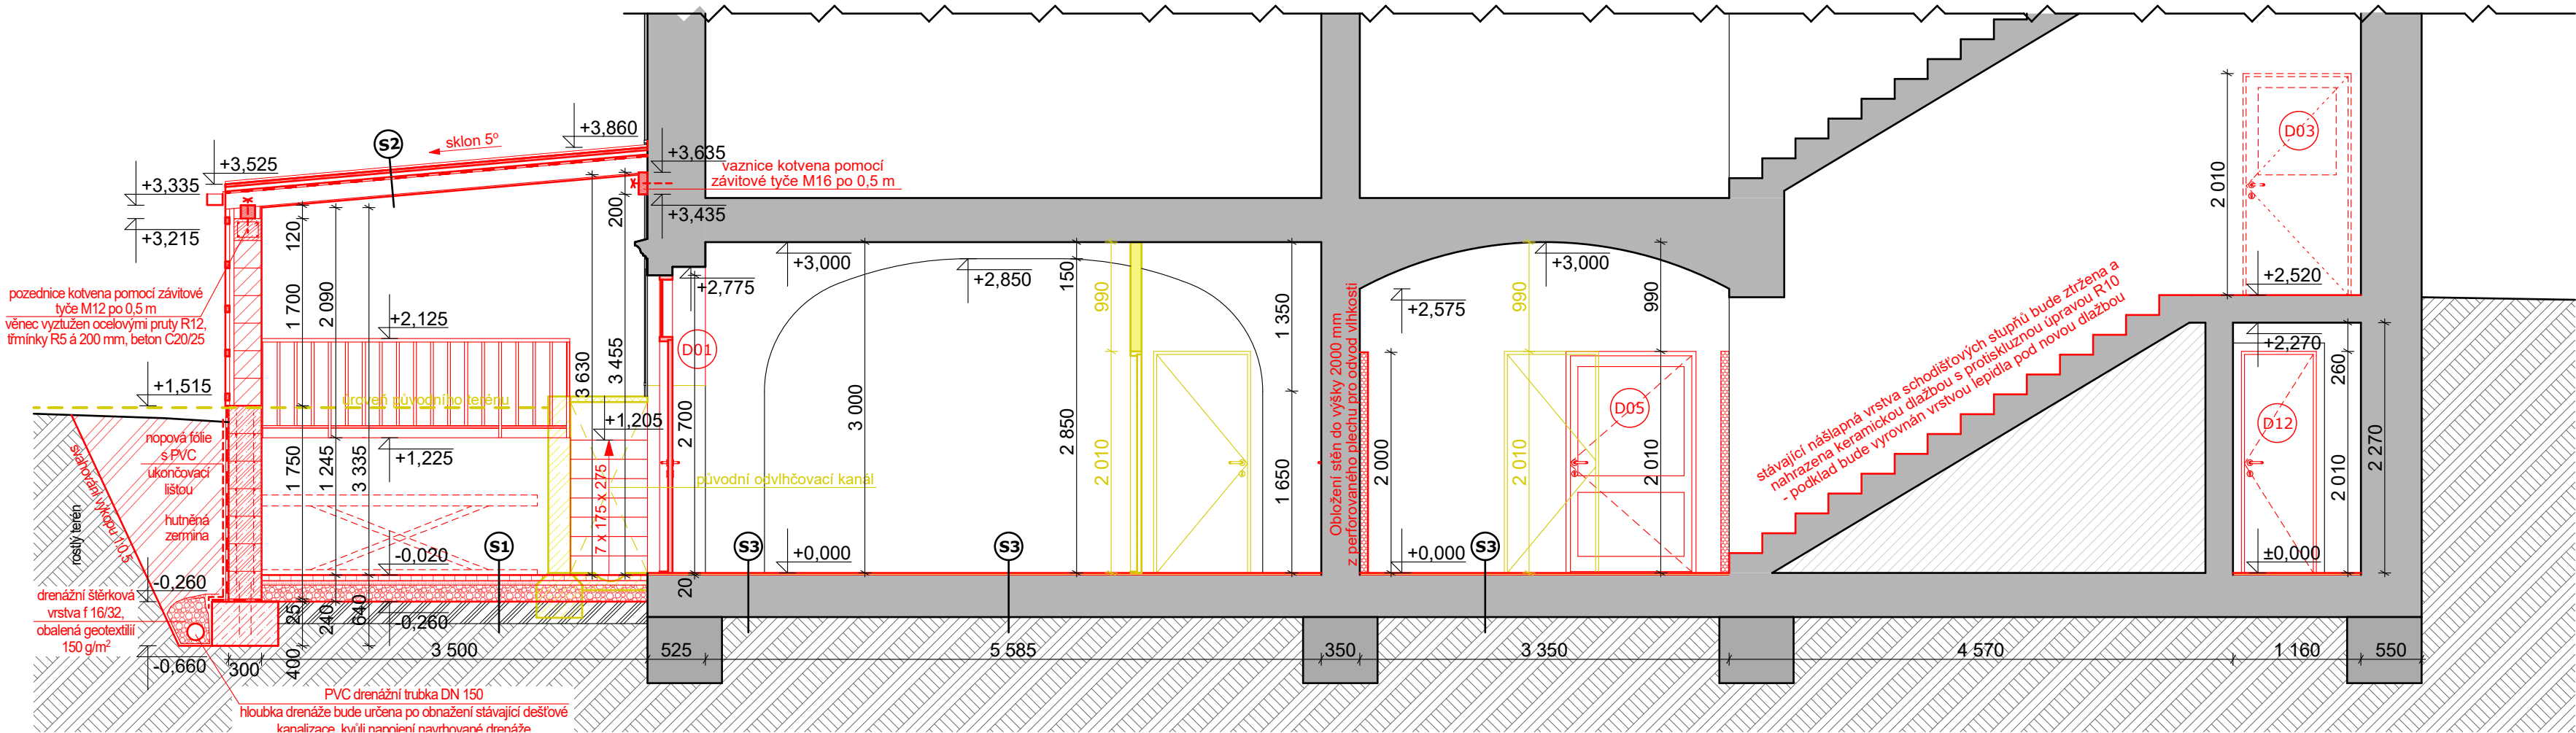

LEGENDA SKLADEB

S1

- betonová dlažba - tl. 50 mm
- kladecí vrstva štěrk f 4-8 - tl. 40 mm
- zhutněný štěrk f 16-32 - tl. 150 mm
- zhutněná zeminy

S2

- hliníkové falcované plechy v barvě antracit
- podkladní dřevěná prkna s mezerami 12 cm - tl. 25 mm
- kontralatě 40x60 mm / vzduchová mezera - tl. 40 mm
- dřevěné krokve 160x80 mm
- cementotřískové desky tl. 12 mm
- adhézní můstek
- silikátová omítka (světle šedá) - zrno 2mm

S3

- nášlapná vrstva (přírodní linoleum, keramická dlažba, litý epoxid)
- podkladní vrstva (lepidlo, PE podložka)
- samonivelační sěrka
- původní vrstva betonové podlahy
- Stávající nášlapné vrstvy budou sejmuty (keramické dlažby) včetně podkladních vrstev (lepidlo na dlažbu).

Legenda

- Stávající konstrukce
- Bourané konstrukce
- Navrhované konstrukce

- Obvodová stěna přístavby - tl. 330 mm
- Pórobetonové tvárnice - tl. 250 mm
- Třída reakce na oheň A1, pevnost v tlaku 2-5N/mm²
- Dř. latě 40x60 mm / provětr. mezera - tl. 40 mm
- Dřevěný rošt z latí 40x60 mm - tl. 40 mm
- Falcovaný hliníkový plech v antracitové barvě

- Dřevěné konstrukce

- Základové pasy z prostého betonu
- šíře 600 mm a hloubky 400 mm
- beton C16/20

- Základové pasy z tvárnic ztraceného bednění šíře 300 mm
- beton C16/20, výztuž vertikální i horizontální R12

- Štěrk f 16-32

- Zhutněný rostlý terén

- Rostlý terén

Poznámka:


Navrhované stavební práce zahrnují

- provedení zazdívek dveřních otvorů z pórobetonových tvárnic
- výstavbu nových příček z pórobetonových tvárnic
- položení nových nášlapných vrstev podlahy (přírodní linoleum, keramická dlažba, epoxidová sěrka)
- provedení nových keramických obkladů
- výmalba povrchů stěn a stropů
- výměna původních a osazení nových dveřních křidel
- osazení nových zařizovacích předmětů (kuchyňské linky, umyvadla, záchodové mísy, sprchové kouty)
- provedení přístavby krytého vstupu s rampou
- nové zpevněné plochy u stávajícího vjezdu a vybudování 7mi parkovacích míst

akce: Stavební úpravy pro přesun patologie do suterénu budovy B a C v areálu Nemocnice Nymburk, s.r.o., č.parc. 320, k.ú. Nymburk	datum: 10/2021	stupeň dokumentace: DPS	
investor: Nemocnice Nymburk s.r.o. Boleslavská třída 425/9, 288 01 Nymburk	vypracoval: Marek Roch	odpovědný projektant: Ing. arch. Pavel Petrák	Web: https://architektpetrak.cz Adresa: Hlavní třída 279/7 35301 Mariánské Lázně Tel.: +420 737 984 812 E-mail: pav.petrak@gmail.com
část: D.1.1. Architektonicko-stavební řešení	měřítko: 1:50	název výkresu: Řez přístavbou a řešeným podlažím	číslo výkresu: D.1.1.7




[Handwritten signature]

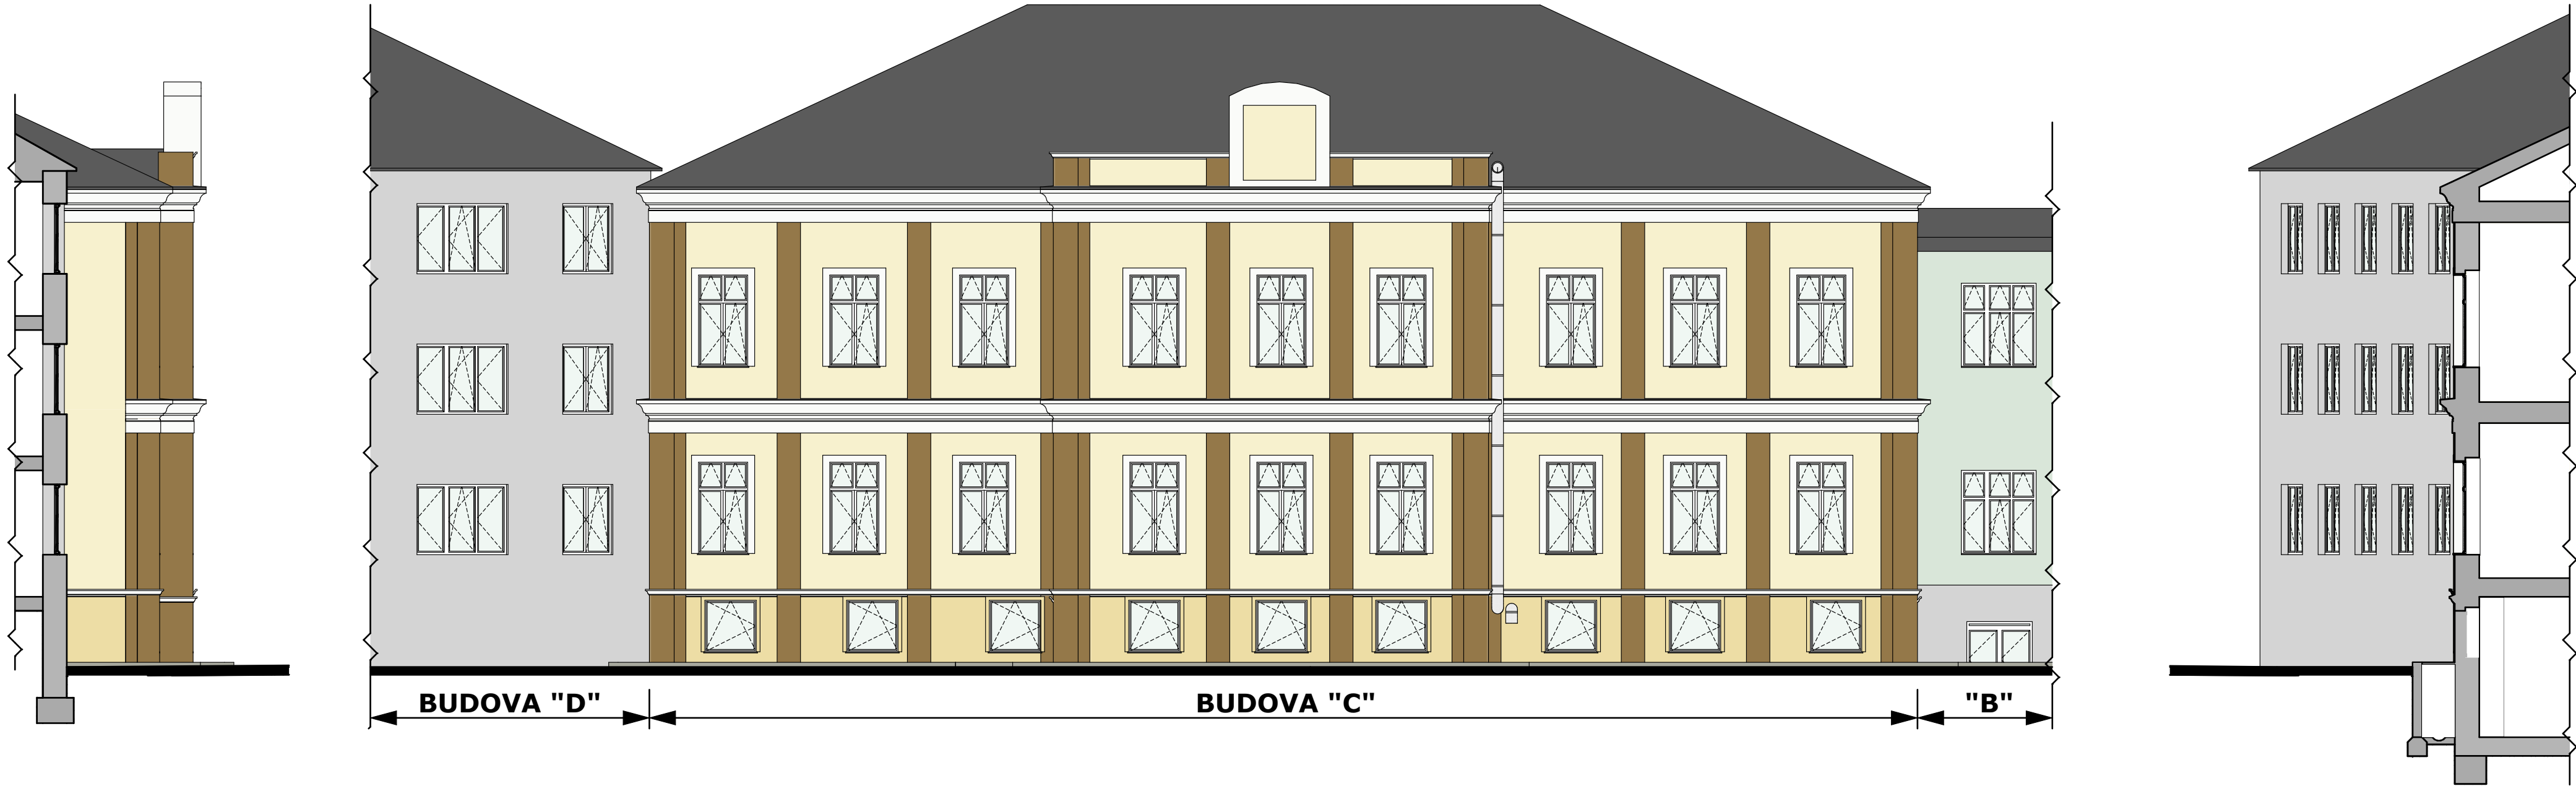

akce: Stavební úpravy pro přesun patologie do suterénu budovy B a C v areálu Nemocnice Nymburk, s.r.o. , č.parc. 320, k.ú. Nymburk		datum: 10/2021	stupeň dokumentace: DPS	Web: https://architektpetrak.cz Adresa: Hlavní třída 279/7 35301 Mariánské Lázně Tel.: +420 737 984 812 E-mail: pav.petrak@gmail.com
investor: Nemocnice Nymburk s.r.o. Boleslavská třída 425/9, 288 01 Nymburk		vypracoval: Marek Roch	odpovědný projektant: Ing. arch. Pavel Petrák	
část:		měřítko: 1:100	název výkresu: Pohledy - stávající stav	
D.1.1.1. Architektonicko-stavební řešení				

číslo výkresu:
D.1.1.8

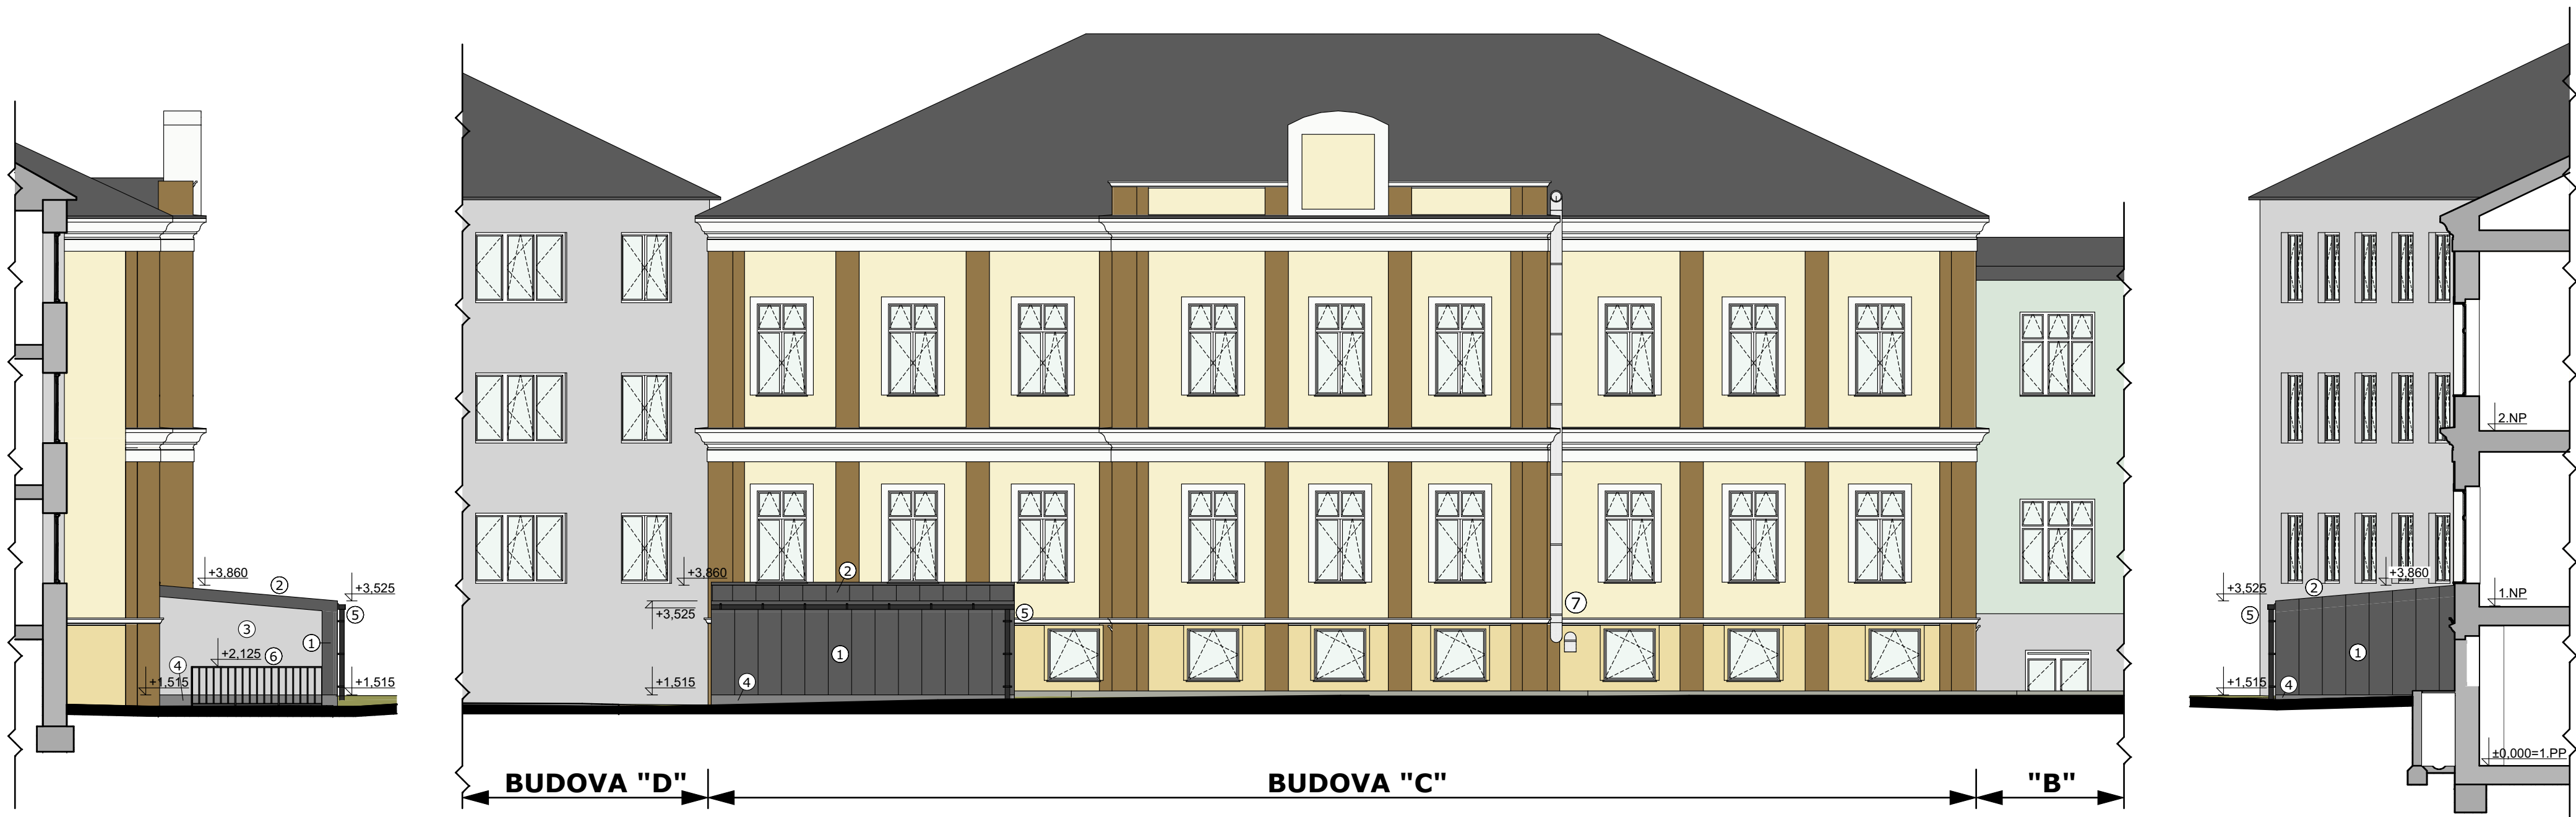

LEGENDA

- ① - Oplehování stěn z falcovaného hliníkového plechu, kotveného na dřevěný konstrukci
- barva antracit - RAL 7016
- ② - Střešní krytina z falcovaného hliníkového plechu, sklon 5°, pokládána na dřevěné bednění
- barva antracit - RAL 7016
- ③ - Silikátová fasádní omítka - tenkovrstvá probarvená pastovitá omítka se zrnitou strukturou (zrno 2 mm) - světle šedá
- např. Baumit SilikatTop 0908
- ④ - Soklová omítka - tenkovrstvá probarvená pastovitá omítka s barevnými kamíky (zrno 2 mm) - barva světle šedá
- např. Baumit MosaikTop M329
- ⑤ - Dešťové svody a žlaby hliníkového poplastovaného plechu v barevné úpravě antracit - RAL 7016
- ⑥ - Kovové zábradlí výšky 900 mm, opatřeno základním náterem a práškovou vypálenou barvou v odstínu antracit - RAL 7016
- ⑦ - Přívod a odvod vzduchu z prostoru patologie
Nerezové potrubí, kotvené do fasády stávající budovy C

akce:
Stavební úpravy pro přesun patologie do suterénu budovy B a C
v areálu Nemocnice Nymburk, s.r.o., č.parc. 320, k.ú. Nymburk

investor:
Nemocnice Nymburk s.r.o.
Boleslavská třída 425/9, 288 01 Nymburk

část:
D.1.1.1. Architektonicko-stavební řešení

vypracoval:
Marek Roch

měřítko: 1:100
název výkresu: Pohledy - návrh

datum:
10/2021

stupeň dokumentace:
DPS

odpovědný projektant:
Ing. arch. Pavel Petrák

Web: <https://architektpetrak.cz>
Adresa: Hlavní třída 279/7
35301 Mariánské Lázně
Tel.: +420 737 984 812
E-mail: pav.petrak@gmail.com

číslo výkresu:
D.1.1.9





Petrák



akce:
Stavební úpravy pro přesun patologie do suterénu budovy B a C
v areálu Nemocnice Nymburk, s.r.o., č.parc. 320, k.ú. Nymburk

datum:
10/2021

stupeň dokumentace:
DPS

investor:
Nemocnice Nymburk s.r.o.
Boleslavská třída 425/9, 288 01 Nymburk

vypracoval:
Marek Roch

odpovědný projektant:
Ing. arch. Pavel Petrák

část:

D.1.1. Architektonicko-stavební řešení

měřítko:

název výkresu:

Vizualizace exteriéru přístavby

Web: <https://architektpetrak.cz>


Adresa: Hlavní třída 279/7
35301 Mariánské Lázně

Tel.: +420 737 984 812

E-mail: pav.petrak@gmail.com

číslo výkresu:

D.1.1.10

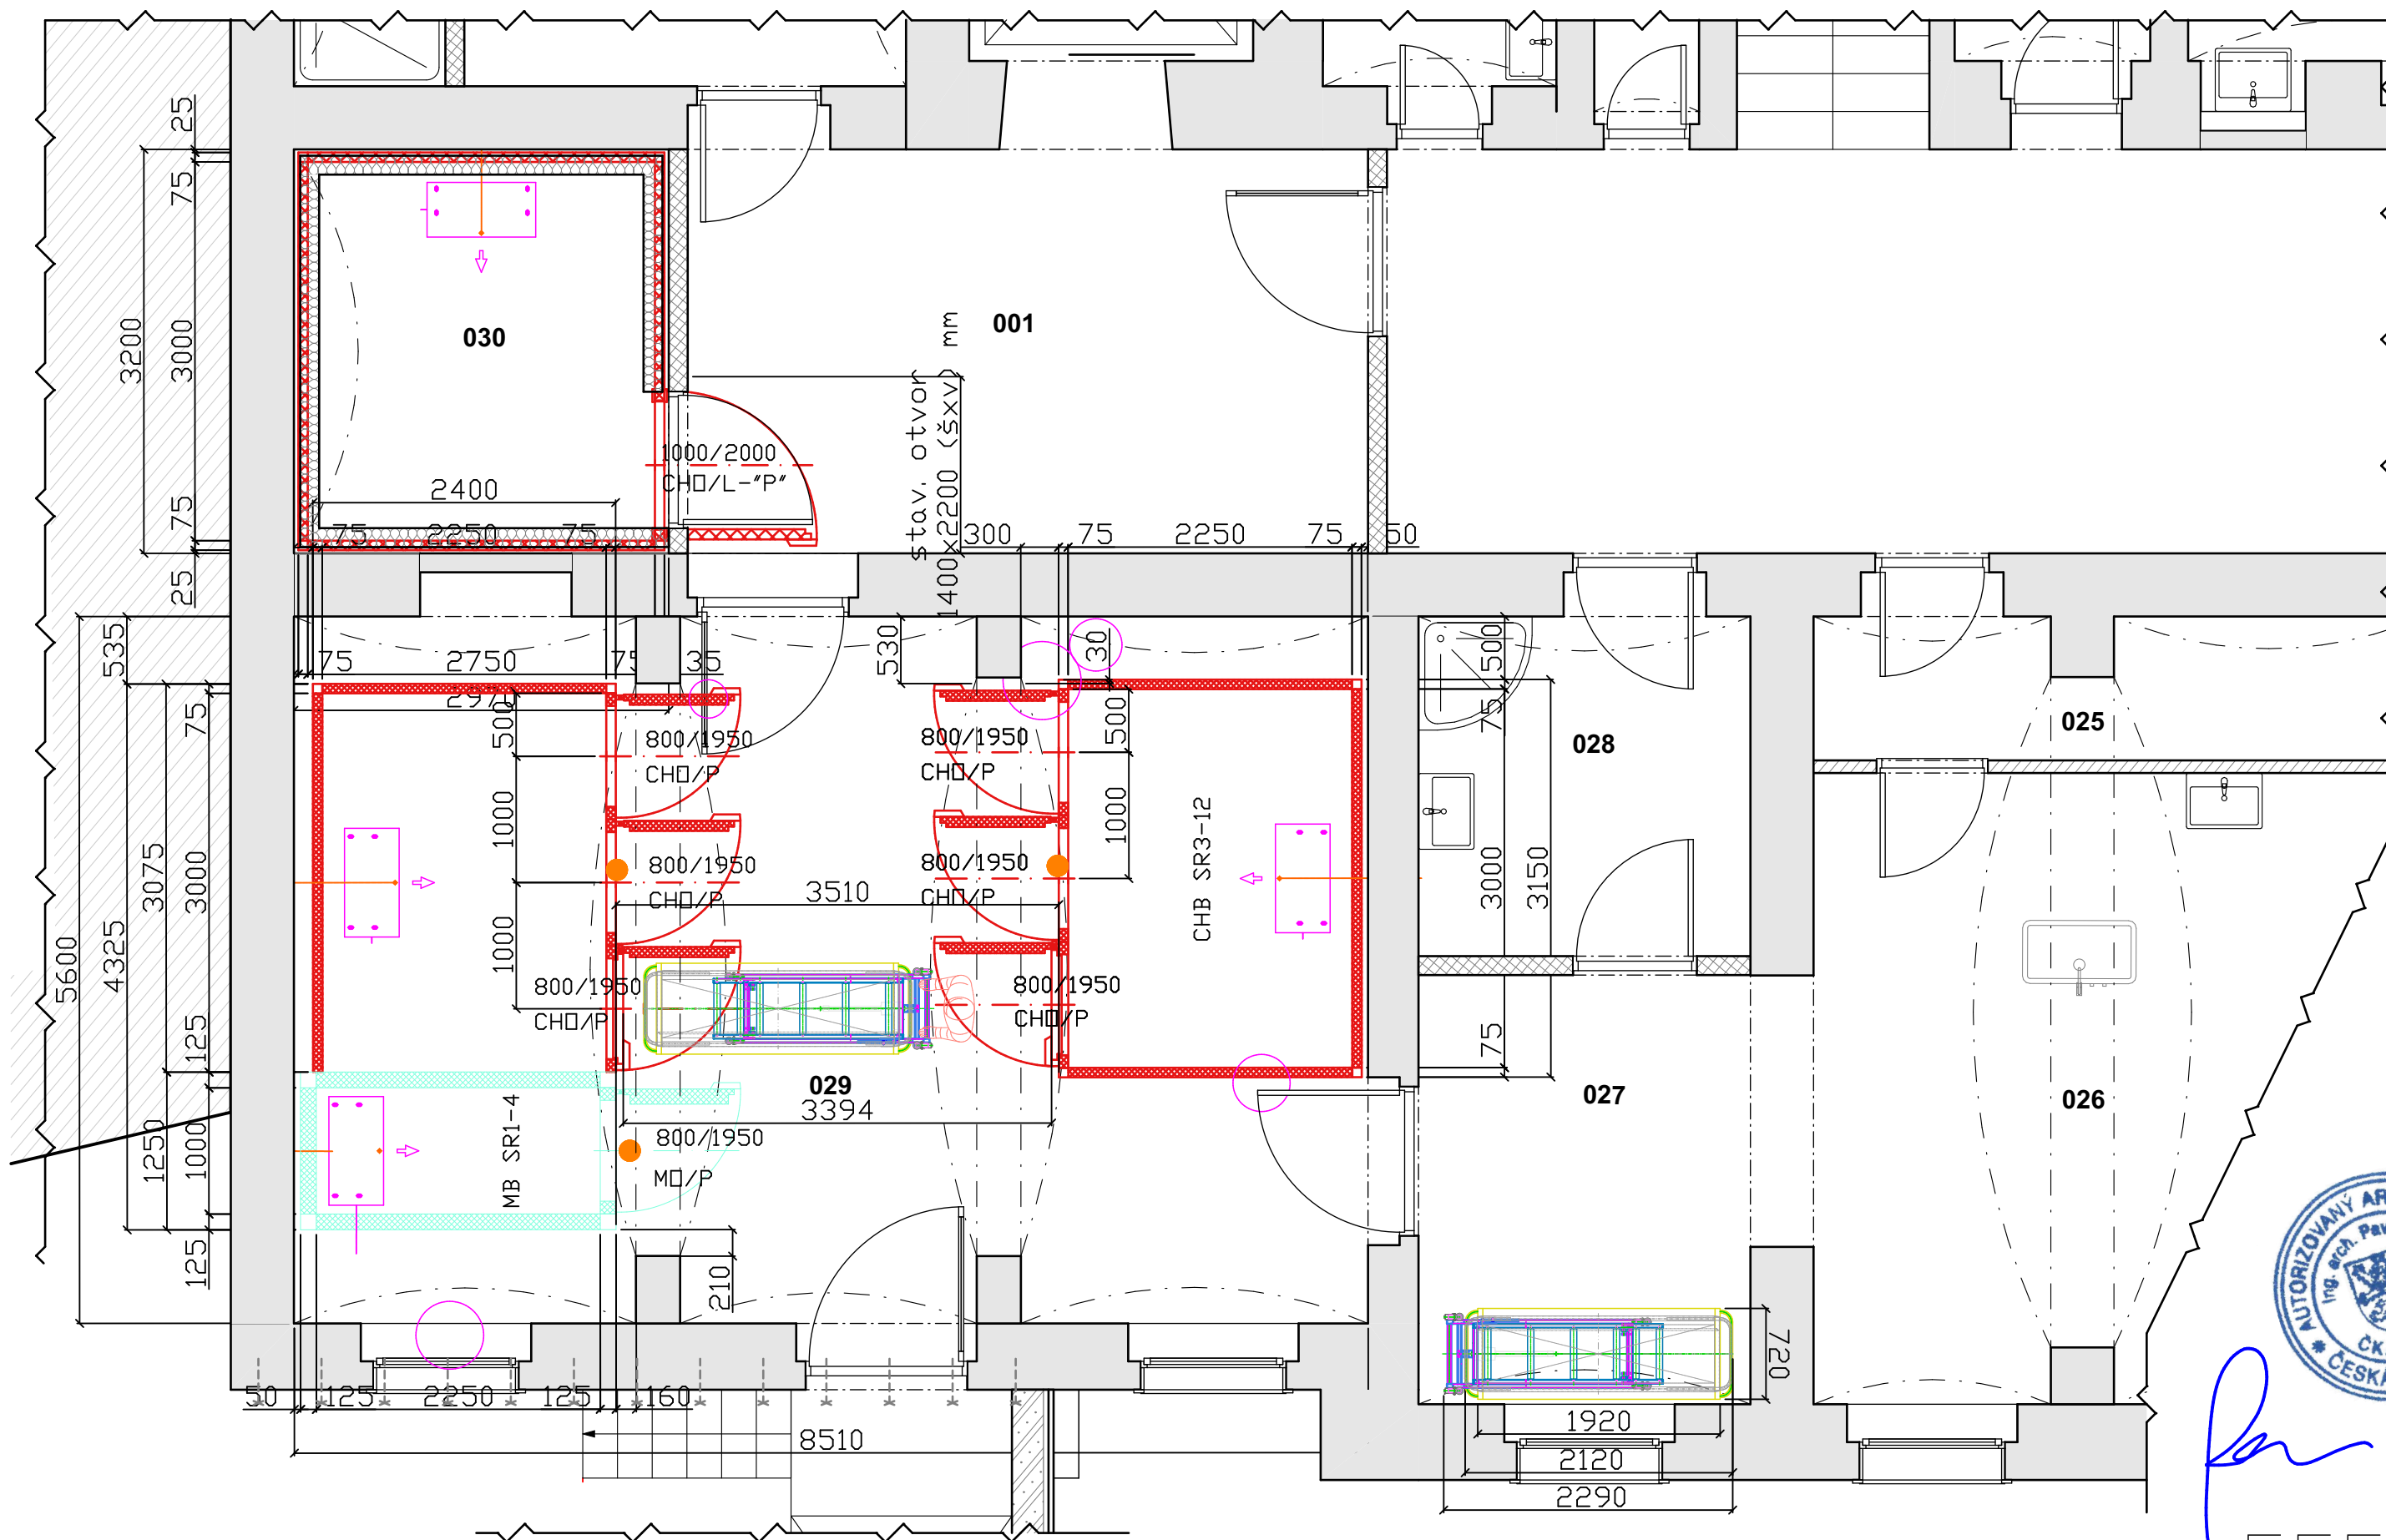

akce: Stavební úpravy pro přesun patologie do suterénu budovy B a C v areálu Nemocnice Nymburk, s.r.o., č.parc. 320, k.ú. Nymburk

datum: 09/2021

stupeň dokumentace: DPS

investor: Nemocnice Nymburk s.r.o.
Boleslavská třída 425/9, 288 01 Nymburk

vypracoval: Marek Roch

odpovědný projektant: Ing. arch. Pavel Petrak

část:

D.1.1. Architektonicko-stavební řešení

měřítko:

1:50

název výkresu:

Detail chladících boxů



Web: <https://architektpetrak.cz>
Adresa: Hlavní třída 279/7
35301 Mariánské Lázně
Tel.: +420 737 984 812
E-mail: pav.petrak@gmail.com

číslo výkresu:

D.1.1.11



PŘED ZAČÁTKEM VÝROBY JE NUTNÉ ROZMĚRY DOMĚŘIT PŘÍMO NA STAVBĚ!

akce:
Stavební úpravy pro přesun patologie do suterénu budovy B a C
v areálu Nemocnice Nymburk, s.r.o., č.parc. 320, k.ú. Nymburk

datum:
08/2021

stupeň dokumentace:
DPS

 Web: <https://architektpetrak.cz>

Adresa: Hlavní třída 279/7
35301 Mariánské Lázně

investor:
Nemocnice Nymburk s.r.o.
Boleslavská třída 425/9, 288 01 Nymburk

vypracoval:
Marek Roch

odpovědný projektant:
Ing. arch. Pavel Petrák

Tel.: +420 737 984 812
E-mail: pav.petrak@gmail.com





část:
D.1.1. Architektonicko-stavební řešení





měřítko: název výkresu:





Výpis dveřních výplní





číslo výkresu:



D.1.1.12

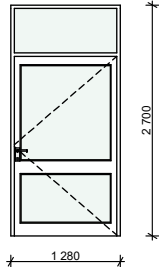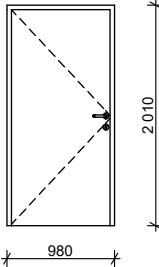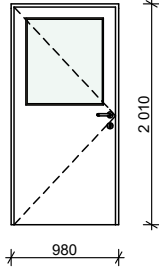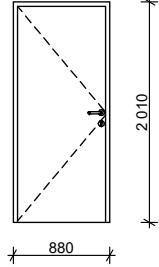Výpis dveřních výplní												
Ozn.	Počet	Pohled ze strany opačné k ostění	Rozměr		Orientace	Typ zárubně	Členění dveřního křídla	Materiál dveřního křídla	Otevírání dveřního křídla	Kování	Požární odolnost	Poznámka
			Výška	Šířka								
D01	1		2 100	1 200	L	Plastová 6ti komorová záruběň, s ocelovými výstuhami, bezpečnostní, bílá barva	Prosklené mléčným sklem, izolační trojsko, součinitel prostupu tepla, max. 1,2 [W/(m2·K)]	Plast, barva bílá	Otočné klasické, pevný nadsvětlík	Bezpečnostní kování, klika-klika	/	Exteriérové dveře do prostoru patologie
D02	1		1 970	900	P	Ocelová zárubeň, nátěr bílý	Plné hladké	Laminátové, barva bílá se strukturou dřeva	Otočné klasické	klika-klika, zámek	EI (EW) 30 DP1 - 3	Výměna dveří do prostoru strojovny VZT v budově B
D03	2		1 970	900	L	Ocelová zárubeň, nátěr bílý	Částečně prosklené s čirým sklem	Laminátové, barva bílá se strukturou dřeva	Otočné klasické	klika-klika, zámek	EI 30 DP1 - S200 - C	Dveře na podestě schodiště mezi suterénem a 1.NP
D04	1		1 970	800	P	Ocelová zárubeň, nátěr bílý	Plné hladké	Laminátové, barva bílá se strukturou dřeva	Otočné klasické	klika-klika, zámek	EI (EW) 45 DP1 - S200 - C	Dveře mezi objektem B a A

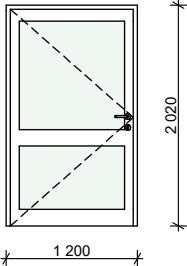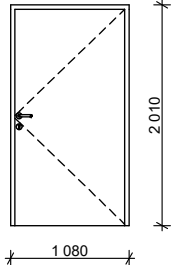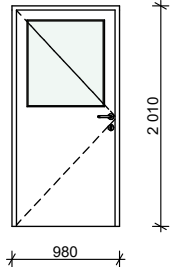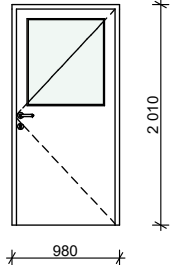Ozn.	Počet	Pohled ze strany opačné k ostění	Rozměr		Orientace	Typ zárubně	Členění dveřního křídla	Materiál dveřního křídla	Otevírání dveřního křídla	Kování	Požární odolnost	Poznámka
			Výška	Šířka								
D05	3		1 970	1 100	L	Ocelová zárubeň, nátěr bílý	Prosklené s mléčným sklem	Laminátové, barva bílá se strukturou dřeva	Otočné klasické	klika-klika, zámek	/	Dveře do prostoru chladicí místnosti a do prostoru chodby u výtahu
D06	1		1 970	1 000	L	Ocelová zárubeň, nátěr bílý	Plně hladké	Laminátové, barva bílá se strukturou dřeva	Otočné klasické	klika-klika, zámek	/	Dveře oddělující oddělení patologie a z ostatní provoz v suterénu budovy B
D07	3		1 970	900	P	Ocelová zárubeň, nátěr bílý	Částečně prosklené s mléčným sklem	Laminátové, barva bílá se strukturou dřeva	Otočné klasické	klika-klika, zámek	/	Dveře do denní místnosti a kanceláří
D07	5		1 970	900	L	Ocelová zárubeň, nátěr bílý	Částečně prosklené s mléčným sklem	Laminátové, barva bílá se strukturou dřeva	Otočné klasické	klika-klika, zámek	/	Dveře do laboratoří

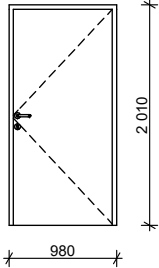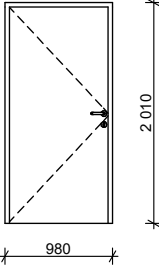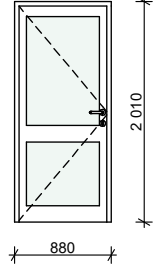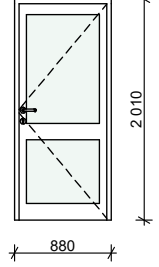Ozn.	Počet	Pohled ze strany opačné k ostění	Rozměr		Orientace	Typ zárubně	Členění dveřního křídla	Materiál dveřního křídla	Otevírání dveřního křídla	Kování	Požární odolnost	Poznámka
			Výška	Šířka								
D08	2		1 970	900	L	Ocelová zárubeň, nátěr bílý	Plné hladké	Laminátové, barva bílá se strukturou dřeva	Otočné klasické	klika-klika, zámek	/	Dveře do prostoru hygienického filtru a šatny sanitáře
D08	2		1 970	900	P	Ocelová zárubeň, nátěr bílý	Plné hladké	Laminátové, barva bílá se strukturou dřeva	Otočné klasické	klika-klika, zámek	/	Dveře do prostoru hygienického filtru a archivu
D09	1		1 970	800	P	Ocelová zárubeň, nátěr bílý	Prosklené s mléčným sklem	Laminátové, barva bílá se strukturou dřeva	Otočné klasické	klika-klika, zámek	/	Dveře mezi kanceláří a denní místností
D09	2		1 970	800	L	Ocelová zárubeň, nátěr bílý	Prosklené s mléčným sklem	Laminátové, barva bílá se strukturou dřeva	Otočné klasické	klika-klika, zámek	/	Dveře mezi laboratoří I. a II. a dveře do prostoru skladu chemikálií

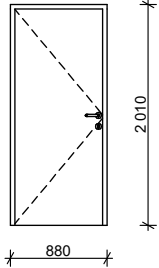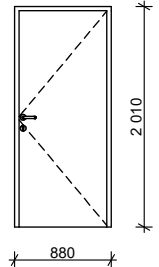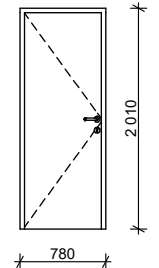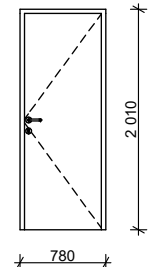
Ozn.	Počet	Pohled ze strany opačné k ostění	Rozměr		Orientace	Typ zárubně	Členění dveřního křídla	Materiál dveřního křídla	Otevírání dveřního křídla	Kování	Požární odolnost	Poznámka
			Výška	Šířka								
D10	1		1 970	800	P	Ocelová zárubeň, nátěr bílý	Plné hladké	Laminátové, barva bílá se strukturou dřeva	Otočné klasické	klika-klika, zámek	/	Dveře do skladu
D10	4		1 970	800	L	Ocelová zárubeň, nátěr bílý	Plné hladké	Laminátové, barva bílá se strukturou dřeva	Otočné klasické	klika-klika, zámek	/	Dveře do prostoru šatny a předsíně WC a do skladu biologického materiálu
D11	1		1 970	700	P	Ocelová zárubeň, nátěr bílý	Plné hladké	Laminátové, barva bílá se strukturou dřeva	Otočné klasické	klika-klika, zámek	/	Dveře na WC
D11	3		1 970	700	L	Ocelová zárubeň, nátěr bílý	Plné hladké	Laminátové, barva bílá se strukturou dřeva	Otočné klasické	klika-klika, zámek	/	Dveře na WC

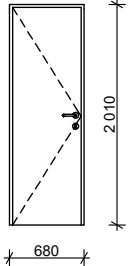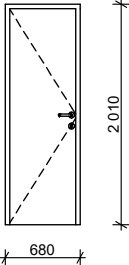Ozn.	Počet	Pohled ze strany opačné k ostění	Rozměr		Orientace	Typ zárubně	Členění dveřního křídla	Materiál dveřního křídla	Otevírání dveřního křídla	Kování	Požární odolnost	Poznámka
			Výška	Šířka								
D12	3		1 970	600	L	Ocelová zárubeň, nátěr bílý	Plné hladké	Laminátové, barva bílá se strukturou dřeva	Otočné klasické	klika-klika, zámek	/	Dveře na WC, šatny a chodby
D12	4		1 970	600	P	Ocelová zárubeň, nátěr bílý	Plné hladké	Laminátové, barva bílá se strukturou dřeva	Otočné klasické	klika-klika, zámek	/	Dveře na WC, předsíně WC a úklidové místnosti


PŘED ZAČÁTKEM VÝROBY JE NUTNÉ ROZMĚRY DOMĚŘIT PŘÍMO NA STAVBĚ!

akce: Stavební úpravy pro přesun patologie do suterénu budovy B a C v areálu Nemocnice Nymburk, s.r.o. , č.parc. 320, k.ú. Nymburk		datum: 08/2021	stupeň dokumentace: DPS	 Web: https://architektpetrak.cz Adresa: Hlavní třída 279/7 35301 Mariánské Lázně Tel.: +420 737 984 812 E-mail: pav.petrak@gmail.com
investor: Nemocnice Nymburk s.r.o. Boleslavská třída 425/9, 288 01 Nymburk	vypracoval: Marek Roch	odpovědný projektant: Ing. arch. Pavel Petrák		
část: D.1.1. Architektonicko-stavební řešení	měřítko: 1:20	název výkresu: Výkresy zámečnických výrobků		číslo výkresu: D.1.1.13


POHLED

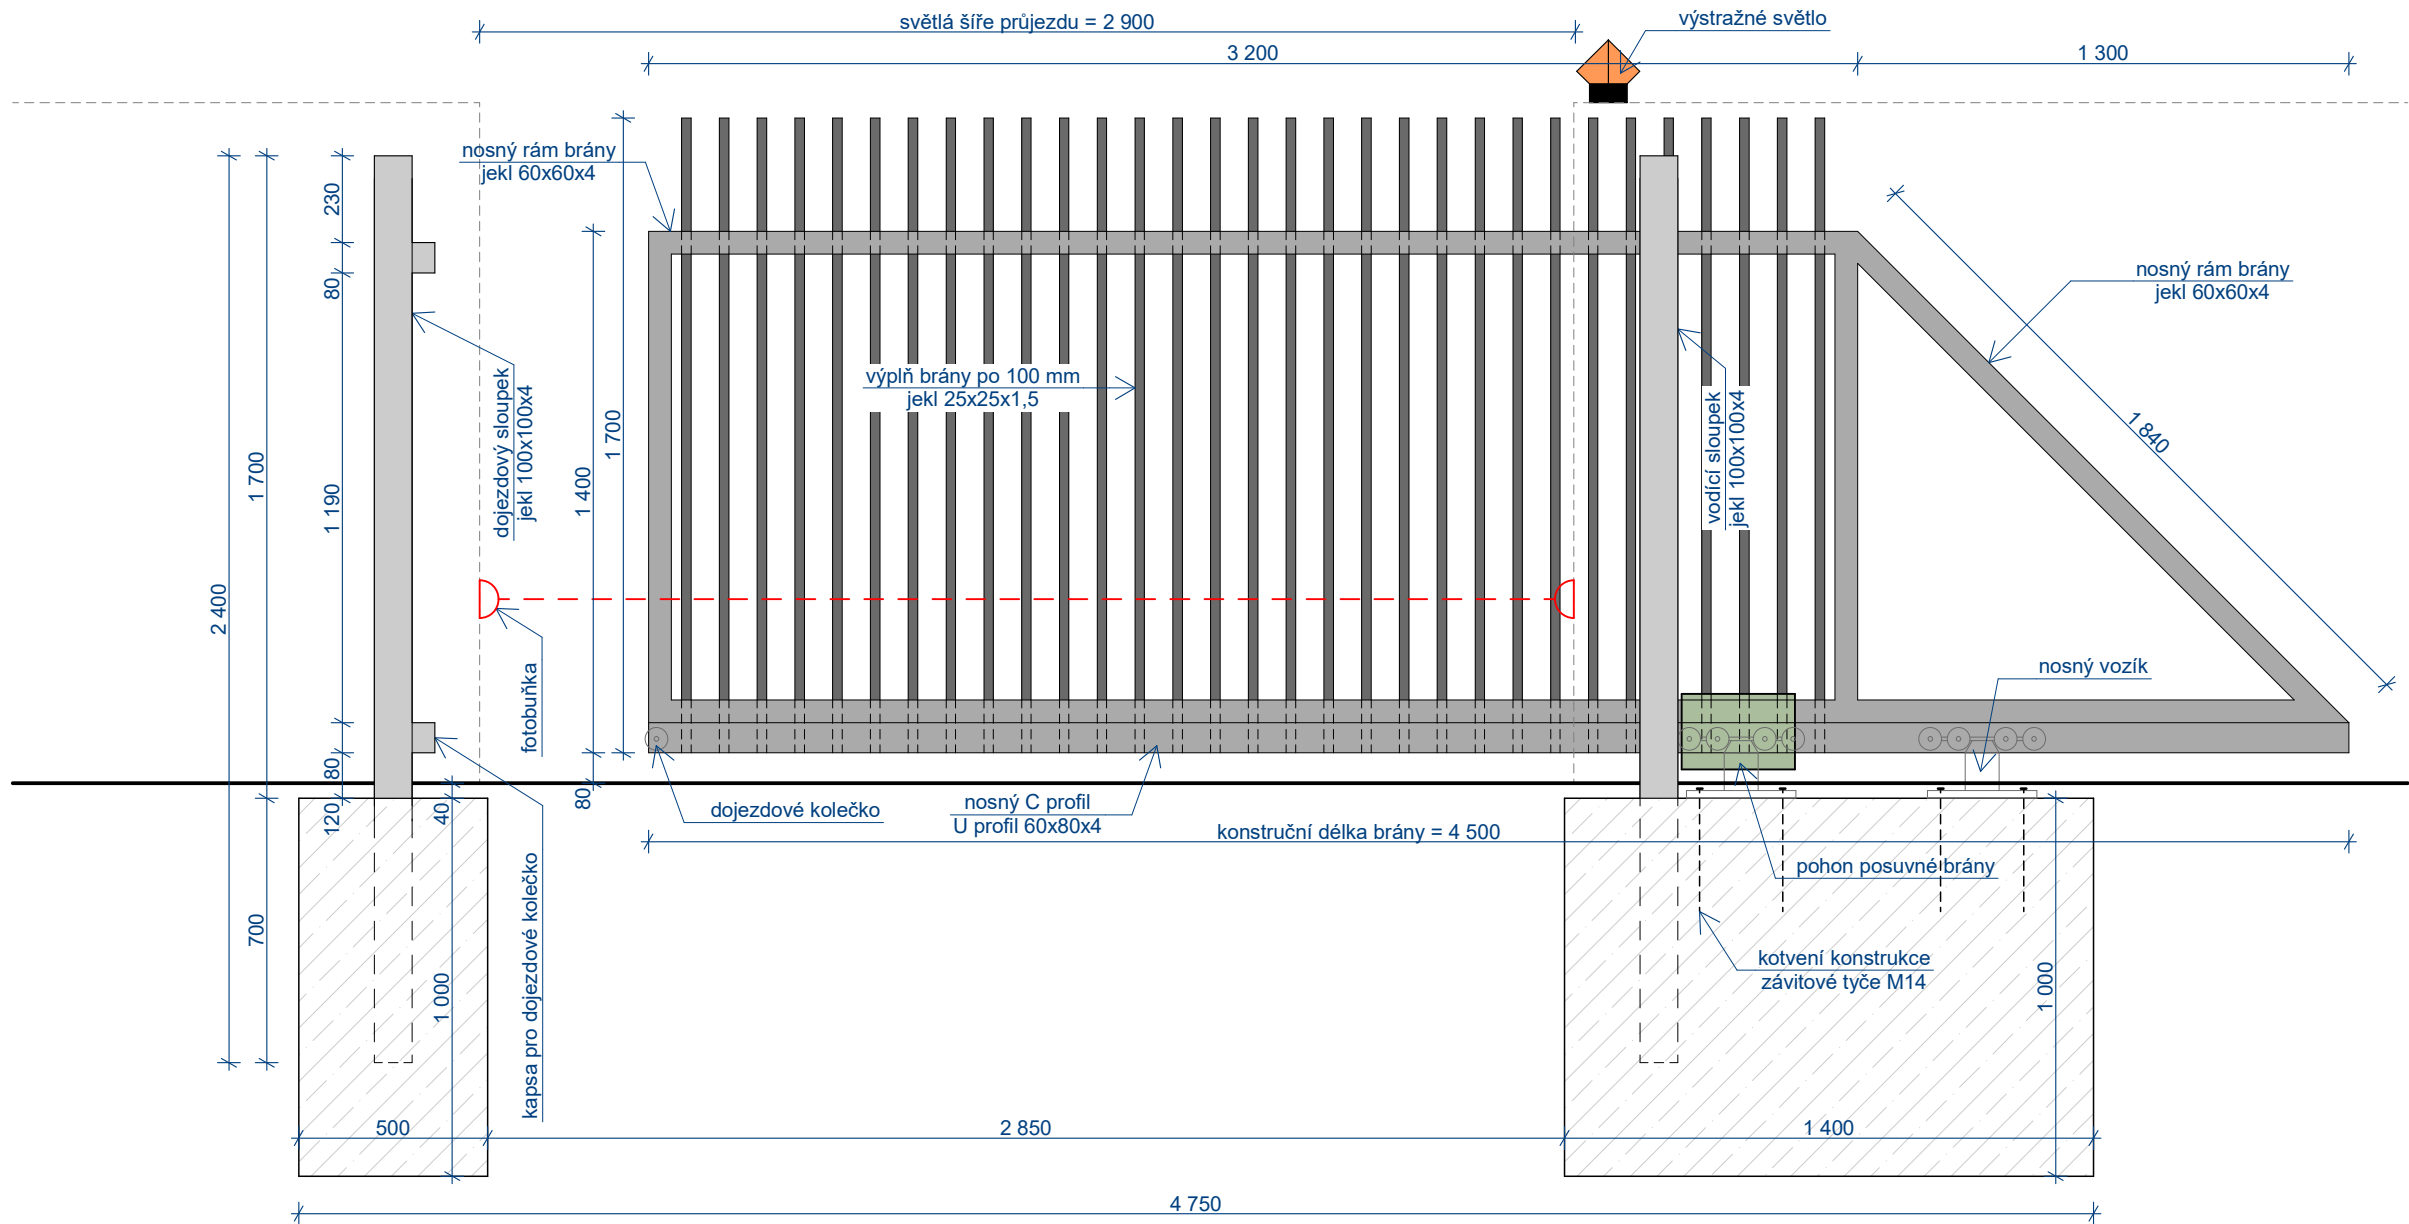

ŘEZ

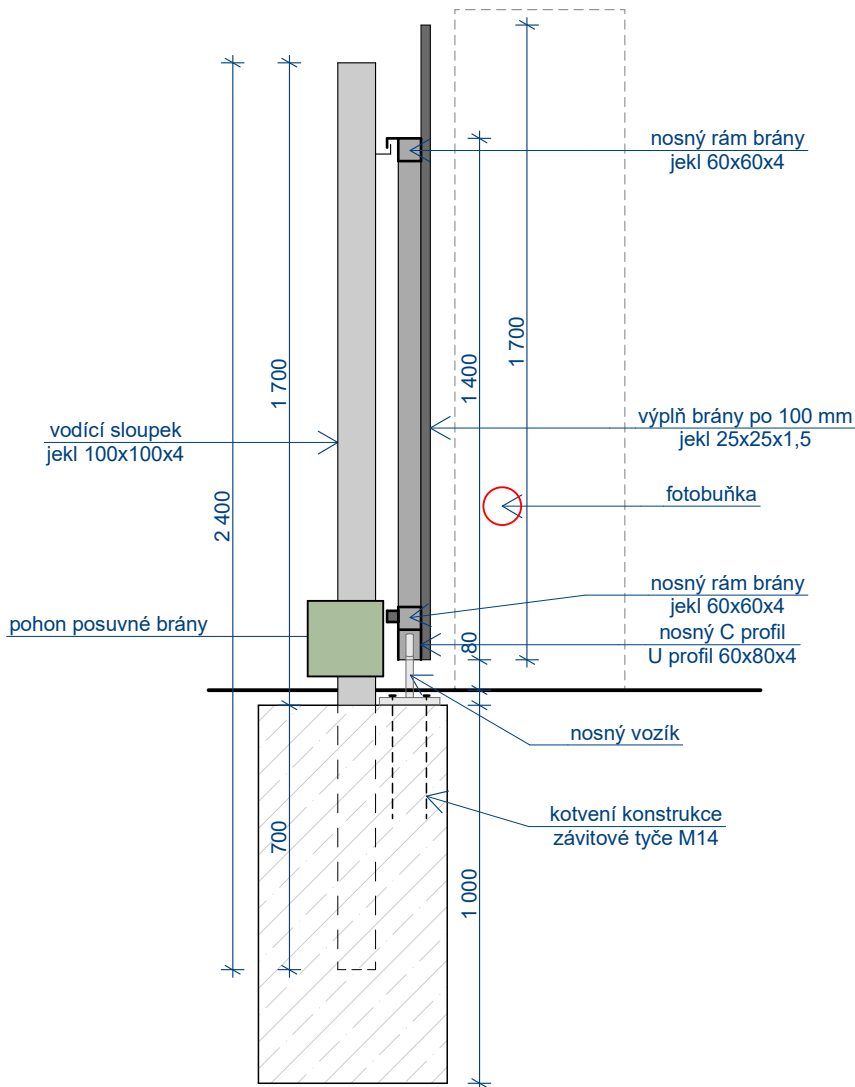

PŮDORYS

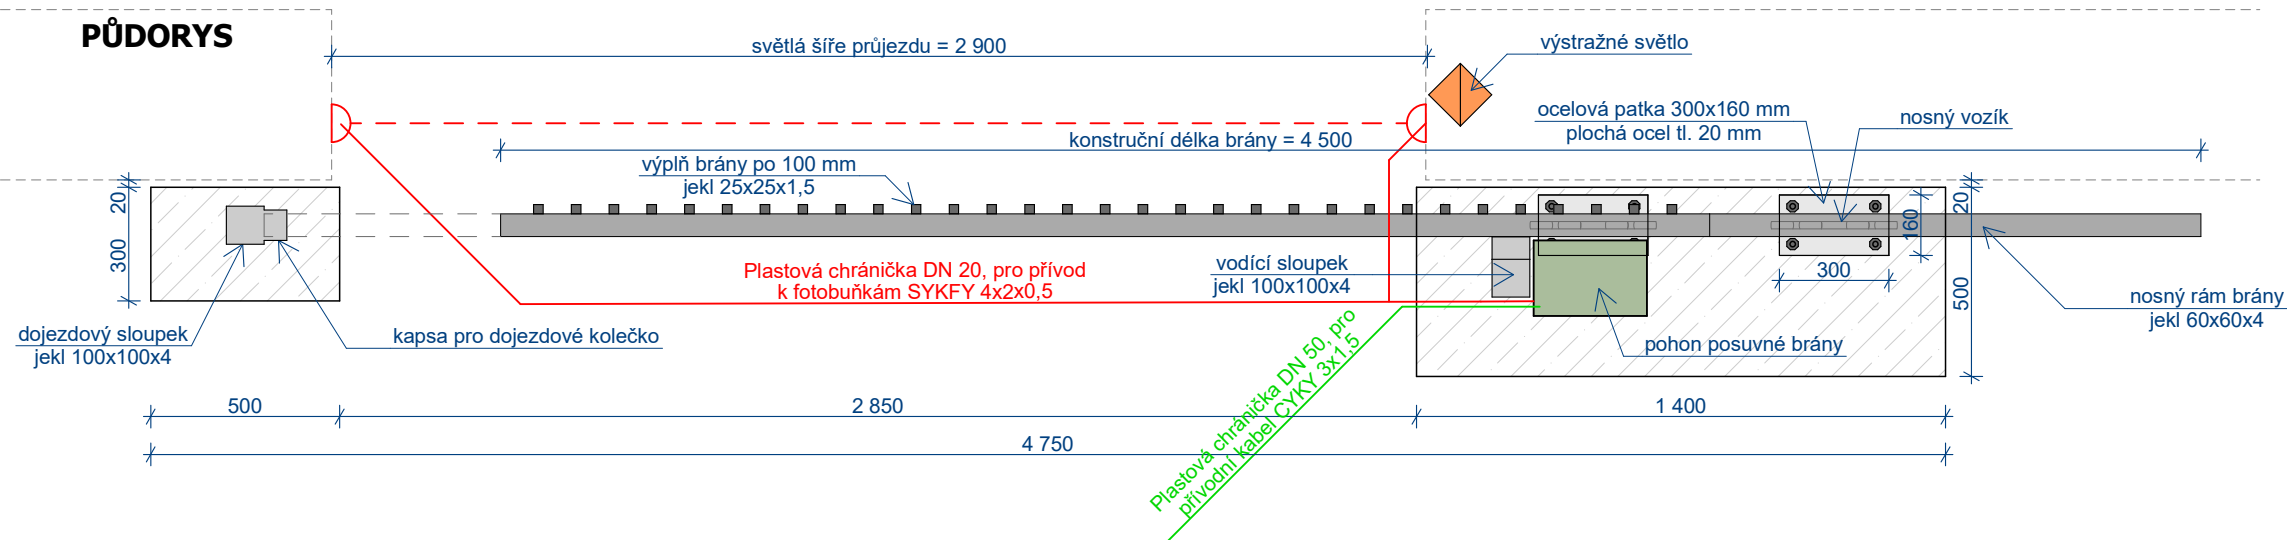

POZNÁMKA:

Posuvná samonosná brána na dálkové ovládání.
- z ocelových profilů s antikorozní zinkovou úpravou
- finální úprava práškovou antracitovou barvou
- Samonosnost brány zajišťuje silnostěnný vodící C profil, který je přivařený ke spodní části rámu vlastní konstrukce brány a pojezdové vozíky, po kterých celá brána jezdí


PŘED ZAČÁTKEM VÝROBY JE NUTNÉ ROZMĚRY DOMĚŘIT PŘÍMO NA STAVBĚ!

název výkresu:
Výkres zámeč. výrobku Z1 - posuvná brána


měřítko:
1:20




PŮDORYS

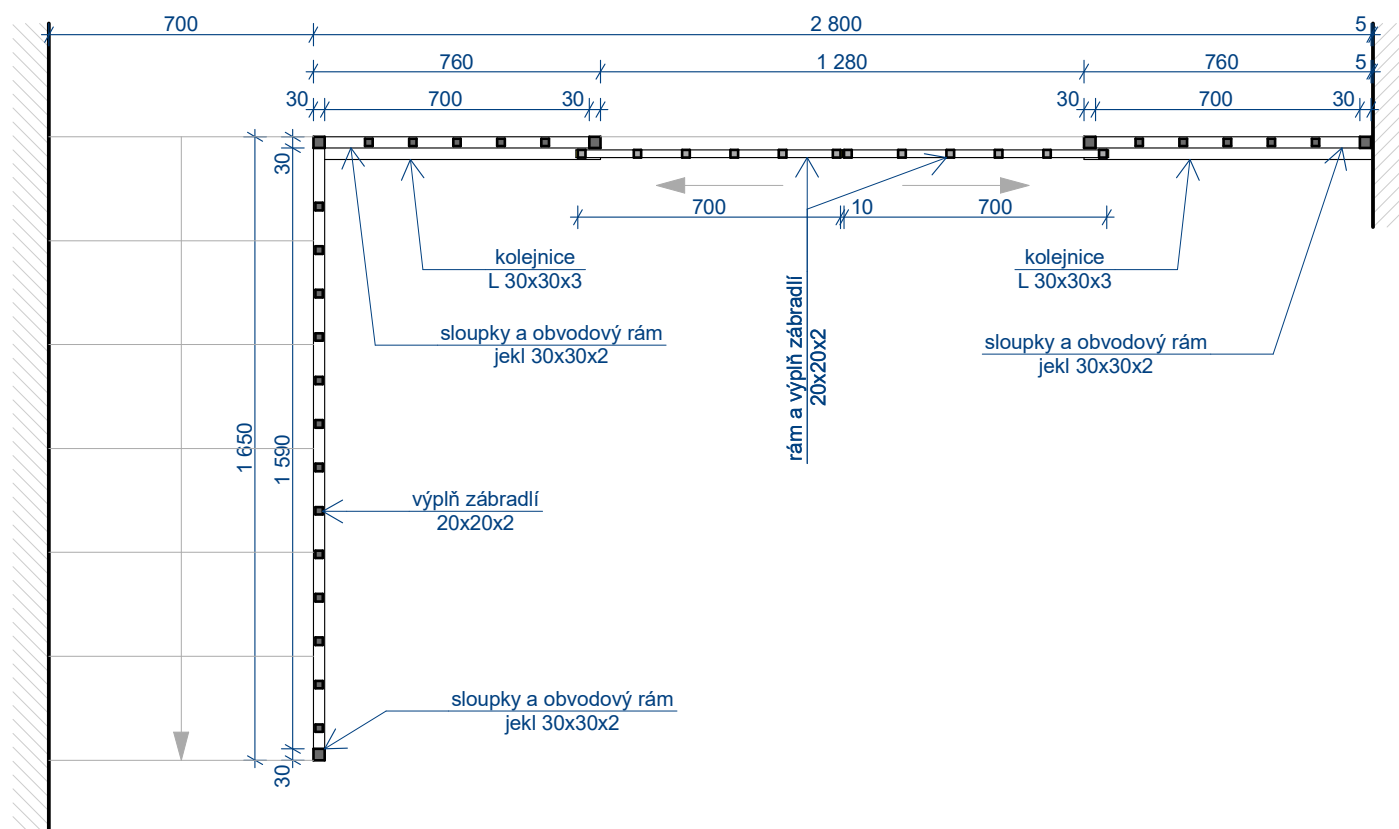

POHLED

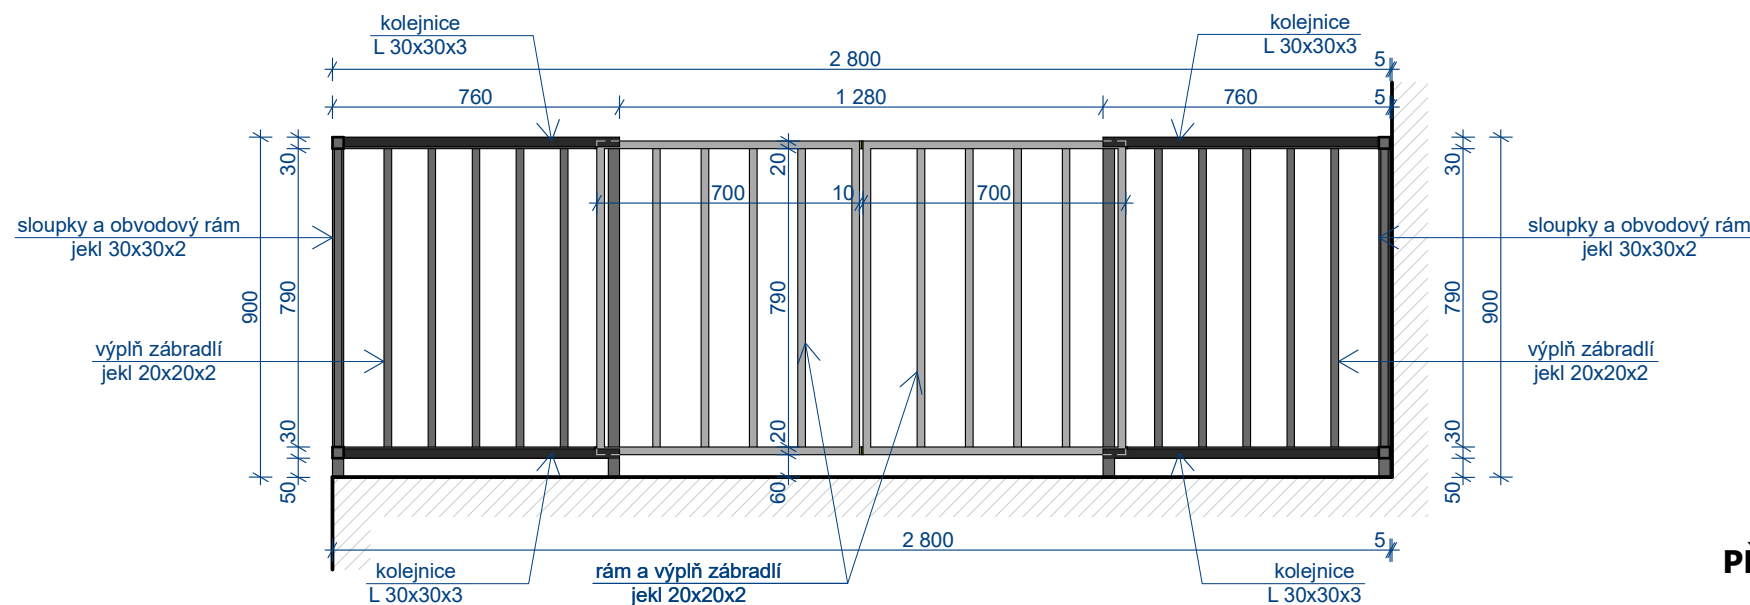

POHLED

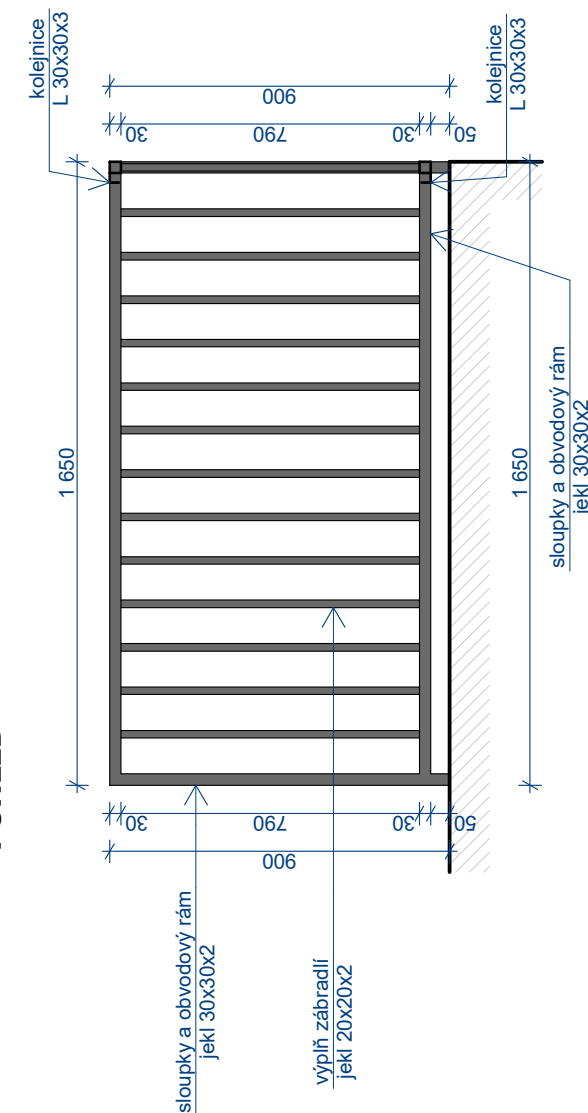

POZNÁMKA:

Zábradlí s posuvnou středovou částí.
 - z ocelových profilů s antikorozi zinkovou úpravou
 - finální úprava práškovou antracitovou barvou
 - posuvná část je zavěšena a položena v kolejnici z ocelového L profilu ve které jezdí pojezdová kolečka. Dorazy jsou zajištěny gumovými podložkami.

PŘED ZAČÁTKEM VÝROBY JE NUTNÉ ROZMĚRY DOMĚŘIT PŘÍMO NA STAVBĚ!

název výkresu:


Výkres zámeč. výrobku Z2 - zábradlí

měřítko:


1:20



PŮDORYS

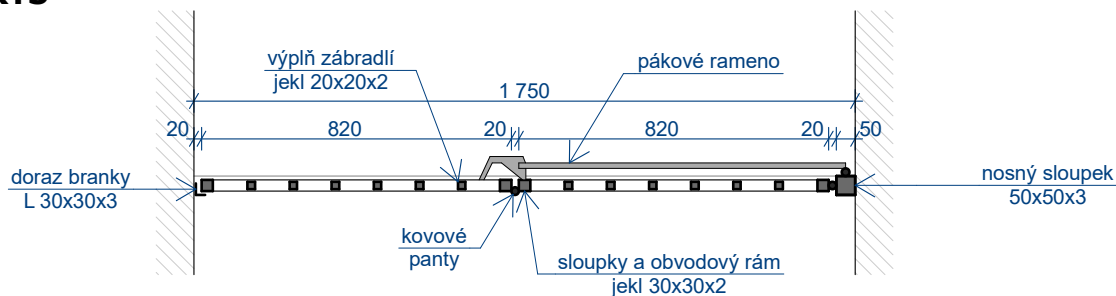

POHLED

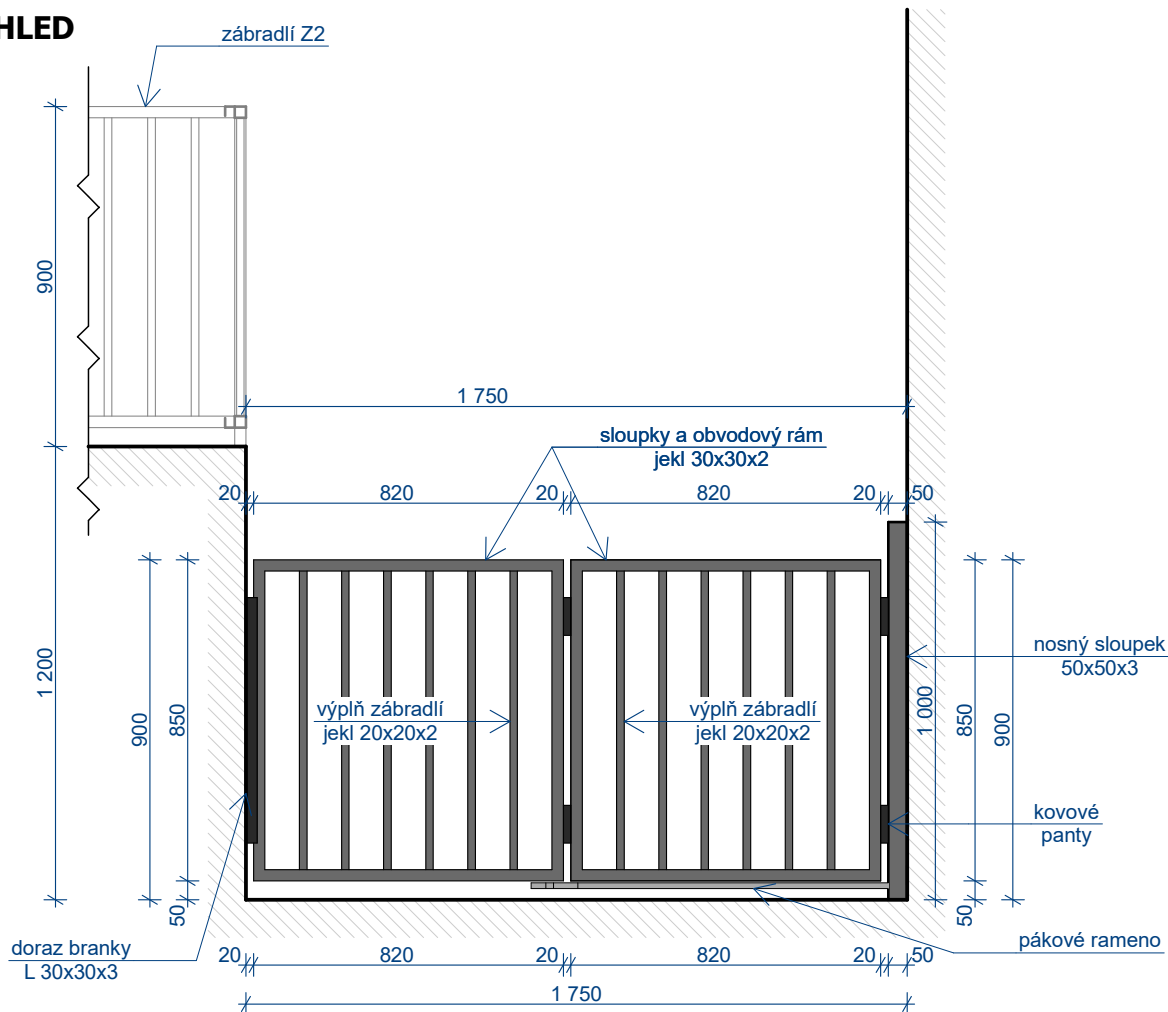

POZNÁMKA:

Skládací branka.

- z ocelových profilů s antikorozi zinkovou úpravou
- finální úprava práškovou antracitovou barvou
- nosný sloupek bude navařen na podlahu hydraulické plošiny
- branka bude opatřena pákovým ramenem, který zajistí plynulé otevírání/skládání brány.
- dorazy branky jsou opatřeny gumovými podložkami.






PŘED ZAČÁTKEM VÝROBY JE NUTNÉ ROZMĚRY DOMĚŘIT PŘÍMO NA STAVBĚ!

název výkresu:

Výkres zámeč. výrobku Z3 - skládací branka

měřítko:

1:20

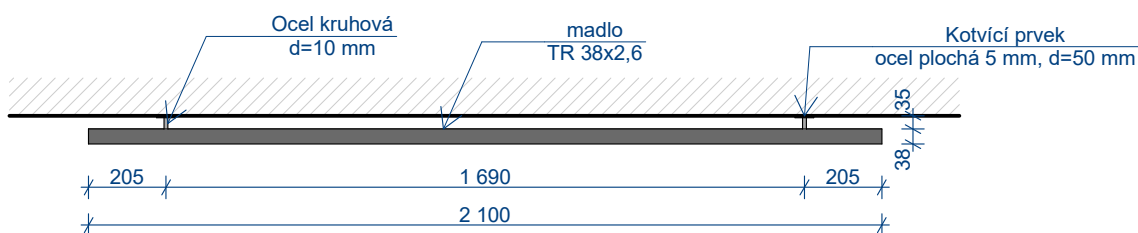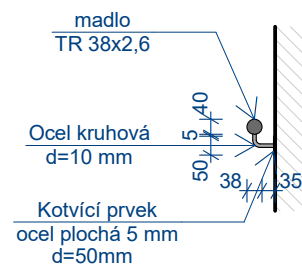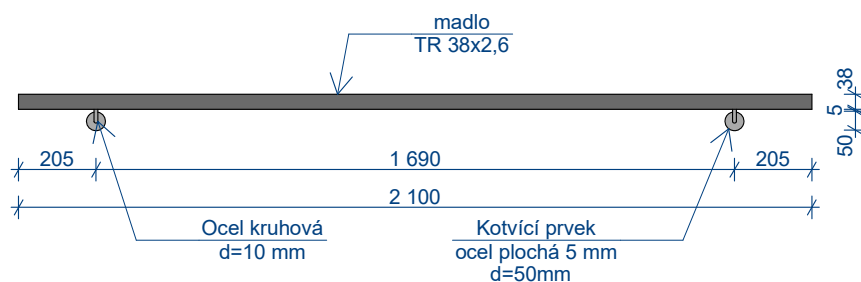

POZNÁMKA:

Madlo na venkovním schodišti

- z ocelových profilů s antikorozi zinkovou úpravou
- finální úprava práškovou antracitovou barvou
- kotvení madla bude provedeno do obvodové cihelné stěny pomocí 4 kusů plastových hmoždinek d=8mm a nerezových vrtů 6x80mm



PŘED ZAČÁTKEM VÝROBY JE NUTNÉ ROZMĚRY DOMĚŘIT PŘÍMO NA STAVBĚ!

název výkresu:

Výkres zámeč. výrobku Z4 - schodišťové madlo

měřítko:

1:20