


Sídliště



- LEGENDA :
- HRANICE ŘEŠENÉHO ÚZEMÍ
  - DLÁŽDĚNÁ VOZOVKA - BETONOVÁ DLAŽBA
  - PARKOVACÍ PLOCHY - BETONOVÁ ZATRAVŇOVACÍ DLAŽBA
  - PARKOVACÍ PLOCHY - BETONOVÁ DLAŽBA
  - PLOCHY RETARDÉRŮ - SMÍŠENÝ PROVOZ(BET. DLAŽBA)
  - NÁJEZDY NA RETARDÉRY - BETONOVÁ DLAŽBA
  - PĚŠÍ PLOCHY
  - DOPOJENÍ NA STÁVAJÍCÍ PLOCHY - BETON
  - PLOCHY ZELENĚ
  - VAROVNÝ PÁS š. 0,4m, SNIŽENÝ OBRUBNÍK +0,02m
  - SIGNÁLNÍ PÁS š. 0,8m
  - OBRUBNÍK BETONOVÝ SILNIČNÍ š. 0,15m
  - OBRUBNÍK BETONOVÝ SILNIČNÍ SNIŽENÝ +0,02m
  - OBRUBNÍK PARKOVÝ / PŘEVÝŠENÝ (VODÍČ LIE)E
  - MOBILIÁŘ, STOJANY NA KOLÁ, ODPADKOVÉ KOŠE
  - NAVŘZENÉ STROMY
  - KÁCENÍ STÁVAJÍCÍCH STROMŮ A KEŘŮ
  - VÝŠKOVÁ ÚPRAVA STÁVAJÍCÍCH VPUSTÍ / NOVÁ VPUST
  - NOVÉ VEŘEJNÉ OSVĚTLENÍ, KABEL VO
  - RUŠENÉ STOŽÁRY VO
  - VODOROVNÉ DOPRAVNÍ ZNAČENÍ
  - SVISLÉ DOPRAVNÍ ZNAČENÍ
  - ZASAKOVACÍ PROSTORY
  - JÍŽ ZREALIZOVANÉ ETAPY REVITALIZACE
  - PŘIPRAVOVANÉ ETAPY REVITALIZACE

STÁVAJÍCÍ INŽENÝRSKÉ SÍTĚ:

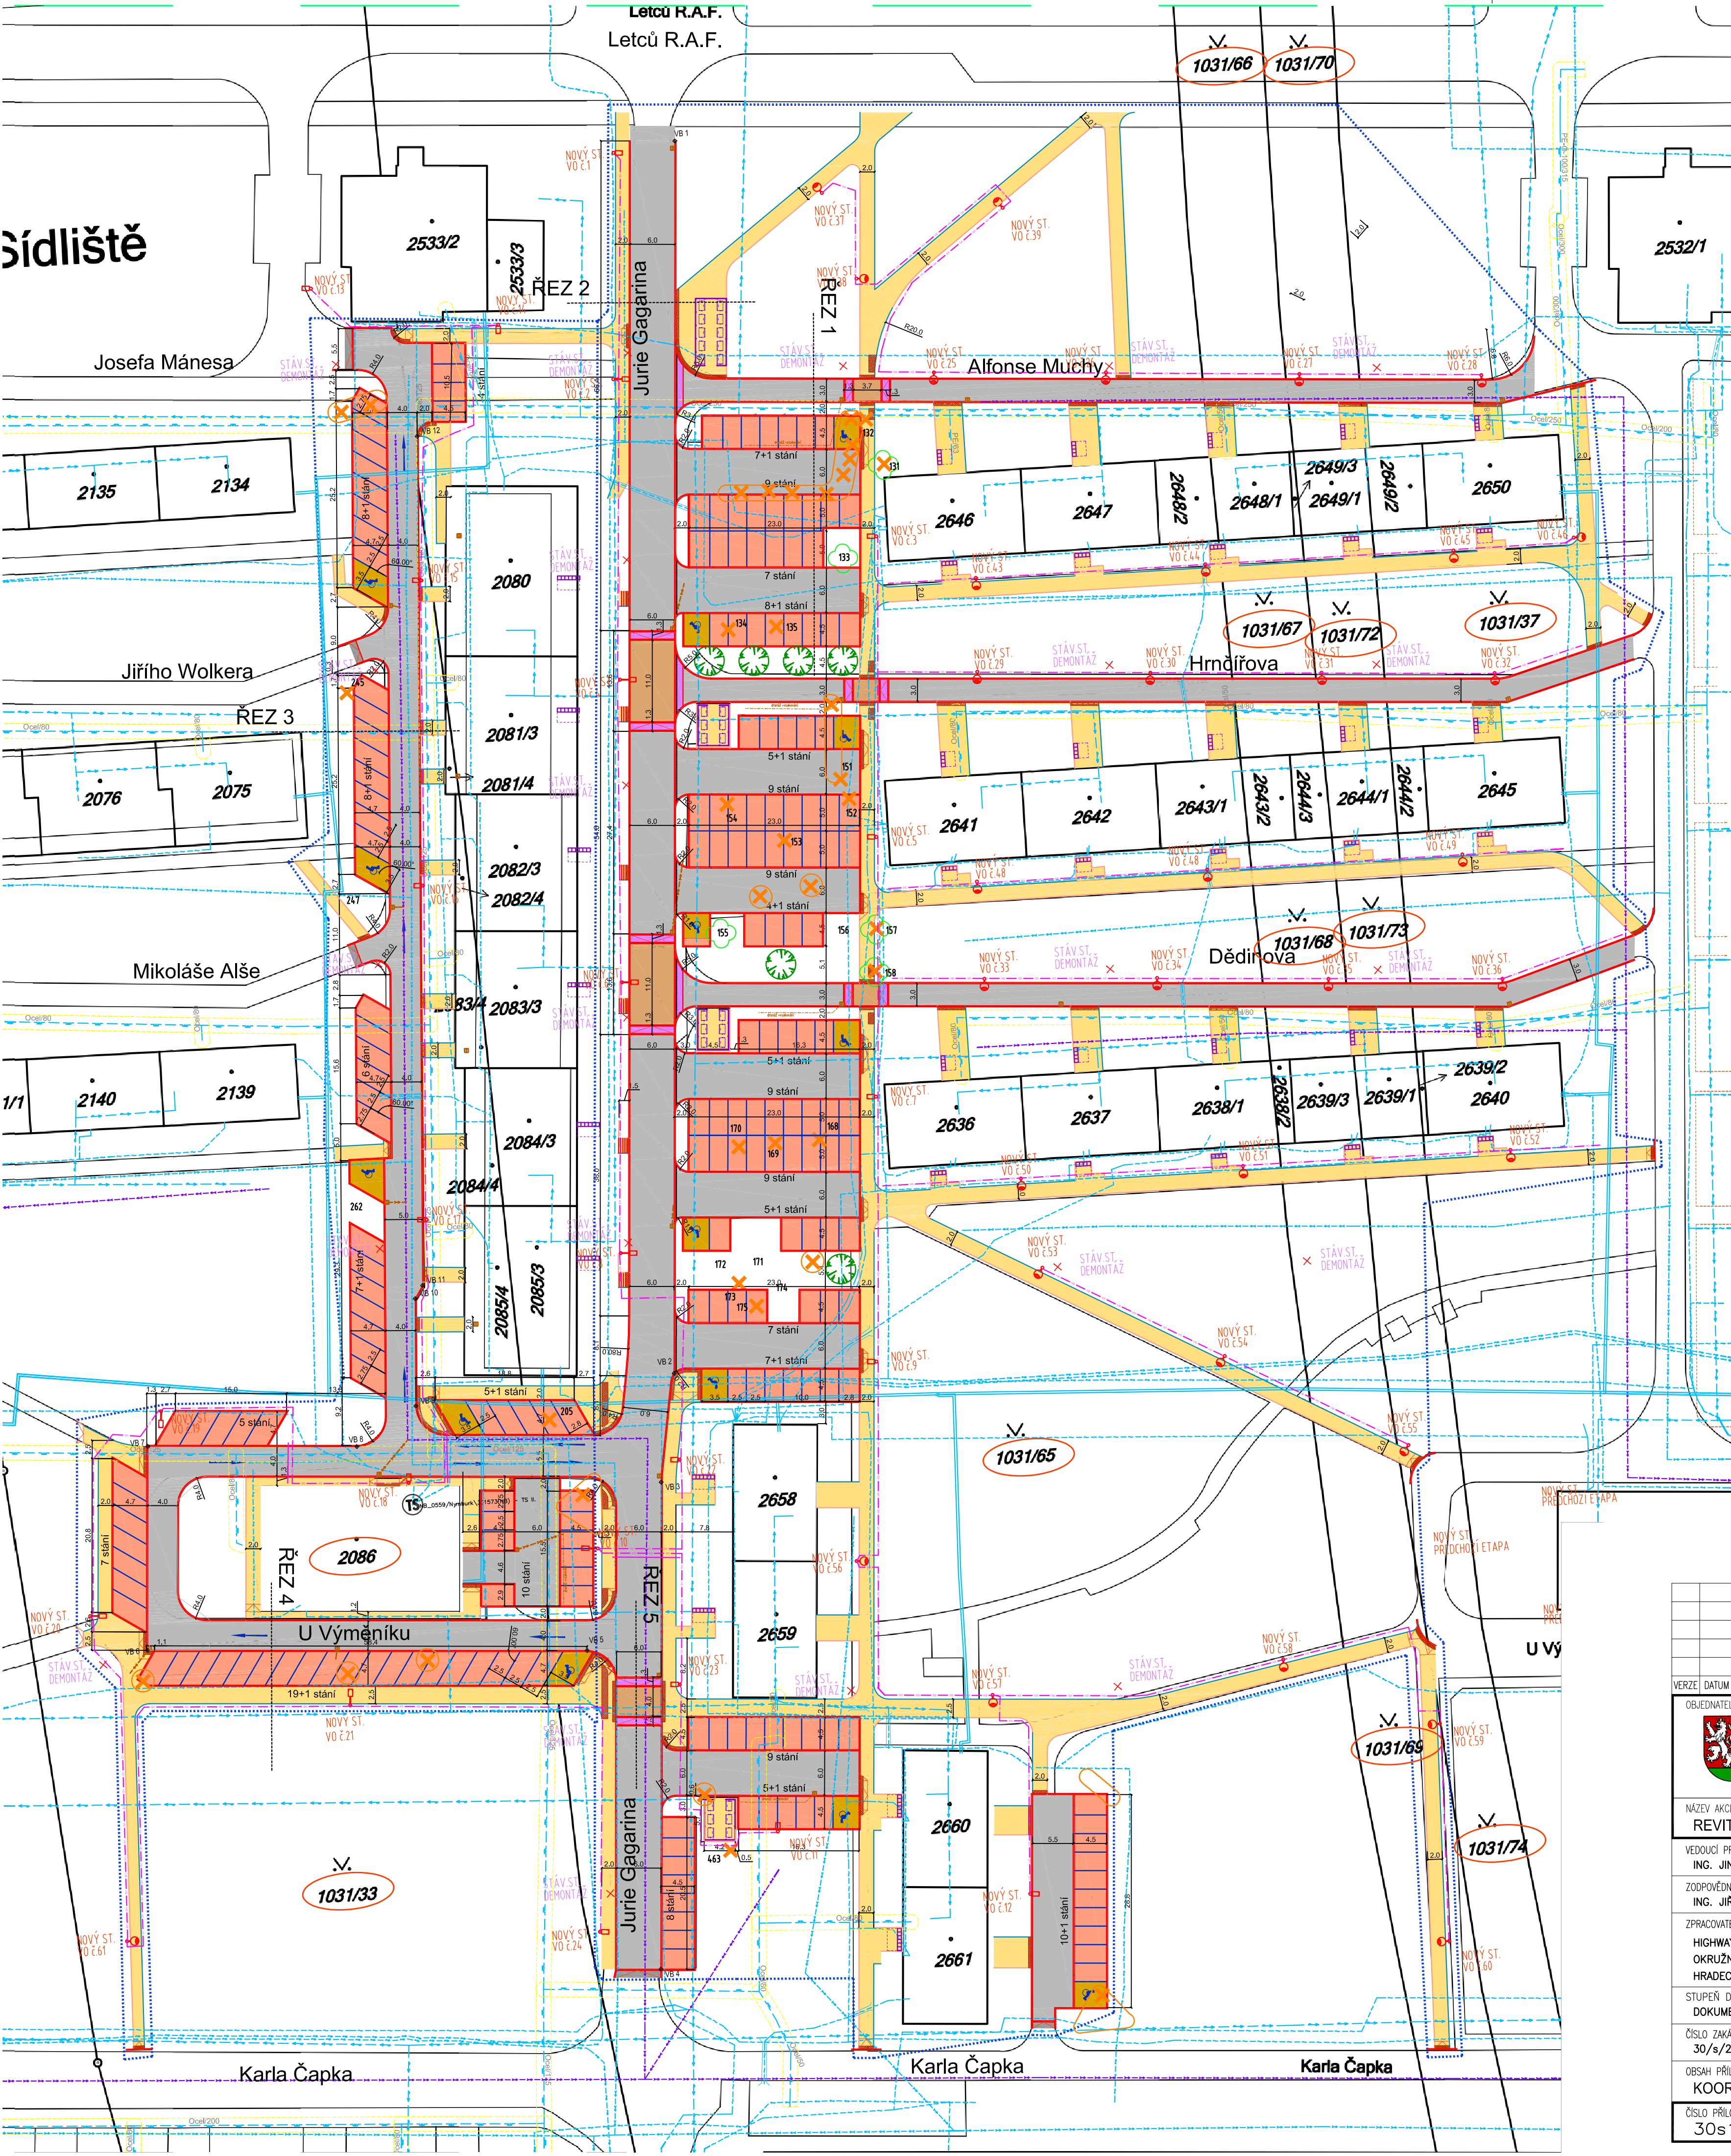

- VODOVOD
- PLYN
- EL, KABEL NN, VN
- KABEL VO
- KANALIZACE SPLAŠKOVÁ / DEŠŤOVÁ
- SDĚLOVACÍ KABELY
- ROZVODY TEPLA

SEZNAM STAVEBNÍCH OBJEKTŮ

- SO 101 KOMUNIKACE A ZPEVNĚNÉ PLOCHY
- SO 401 VEŘEJNÉ OSVĚTLENÍ

SOUŘADNICE VYTÝČOVACÍCH BODŮ

BOD	Y	X
V1	698 323.59	1 037 707.15
V2	698 333.50	1 037 873.23
V3	698 336.11	1 037 887.78
V4	698 340.03	1 037 953.44
V5	698 347.45	1 037 909.90
V6	698 406.68	1 037 906.37
V7	698 405.02	1 037 878.88
V8	698 376.87	1 037 880.56
V9	698 368.56	1 037 875.58
V10	698 367.80	1 037 861.10
V11	698 366.71	1 037 859.38
V12	698 360.68	1 037 744.90

VERZE	DATUM	POPIS	OVĚŘIL	SCHVÁLIL	POZN.
OBJEDNATEL			ZHOTOVITEL		
 <p>Město Nymburk Náměstí Přemyslovců 163 288 28 Nymburk tel. 325 501 101 e-mail: mail@meu-nbk.cz</p>			 <p>HIGHWAY DESIGN, s.r.o. Okružní 948/7 500 03 Hradec Králové tel. +420 495 408 921 e-mail: hd@highwaydesign.cz</p>		
NÁZEV AKCE					
REVITALIZACE SÍDLIŠTĚ DRAHELICE - IV. ETAPA					
VEDOUČÍ PROJEKTANT AKCE ING. JINDŘICH KMONÍČEK			<i>Kmoníček</i>		
ZODPOVĚDNÝ PROJEKTANT AKCE ING. JIŘÍ NÝVL			<i>Nývl</i>		
ZPRACOVATEL DOKUMENTACE HIGHWAY DESIGN, s.r.o. OKRUŽNÍ 948/7 HRADEC KRÁLOVÉ			ZODPOVĚDNÝ PROJEKTANT PROFESE ING. MICHAL ČEPELKA <i>Čepelka</i>		
STUPEŇ DOKUMENTACE DOKUMENTACE PRO PROVEDENÍ STAVBY			VYPRACOVAL ING. MICHAL ČEPELKA		
ČÍSLO ZAKÁZKY 30/s/2014			DATUM LEDEN 2015		PŘÍLOHA
OBSAH PŘÍLOHY					
KOORDINAČNÍ SITUACE STAVBY					
ČÍSLO PŘÍLOHY 30s14-5-A-00-02		VERZE A	MĚŘÍTKO 1 : 500	FORMÁT 6 A4	