


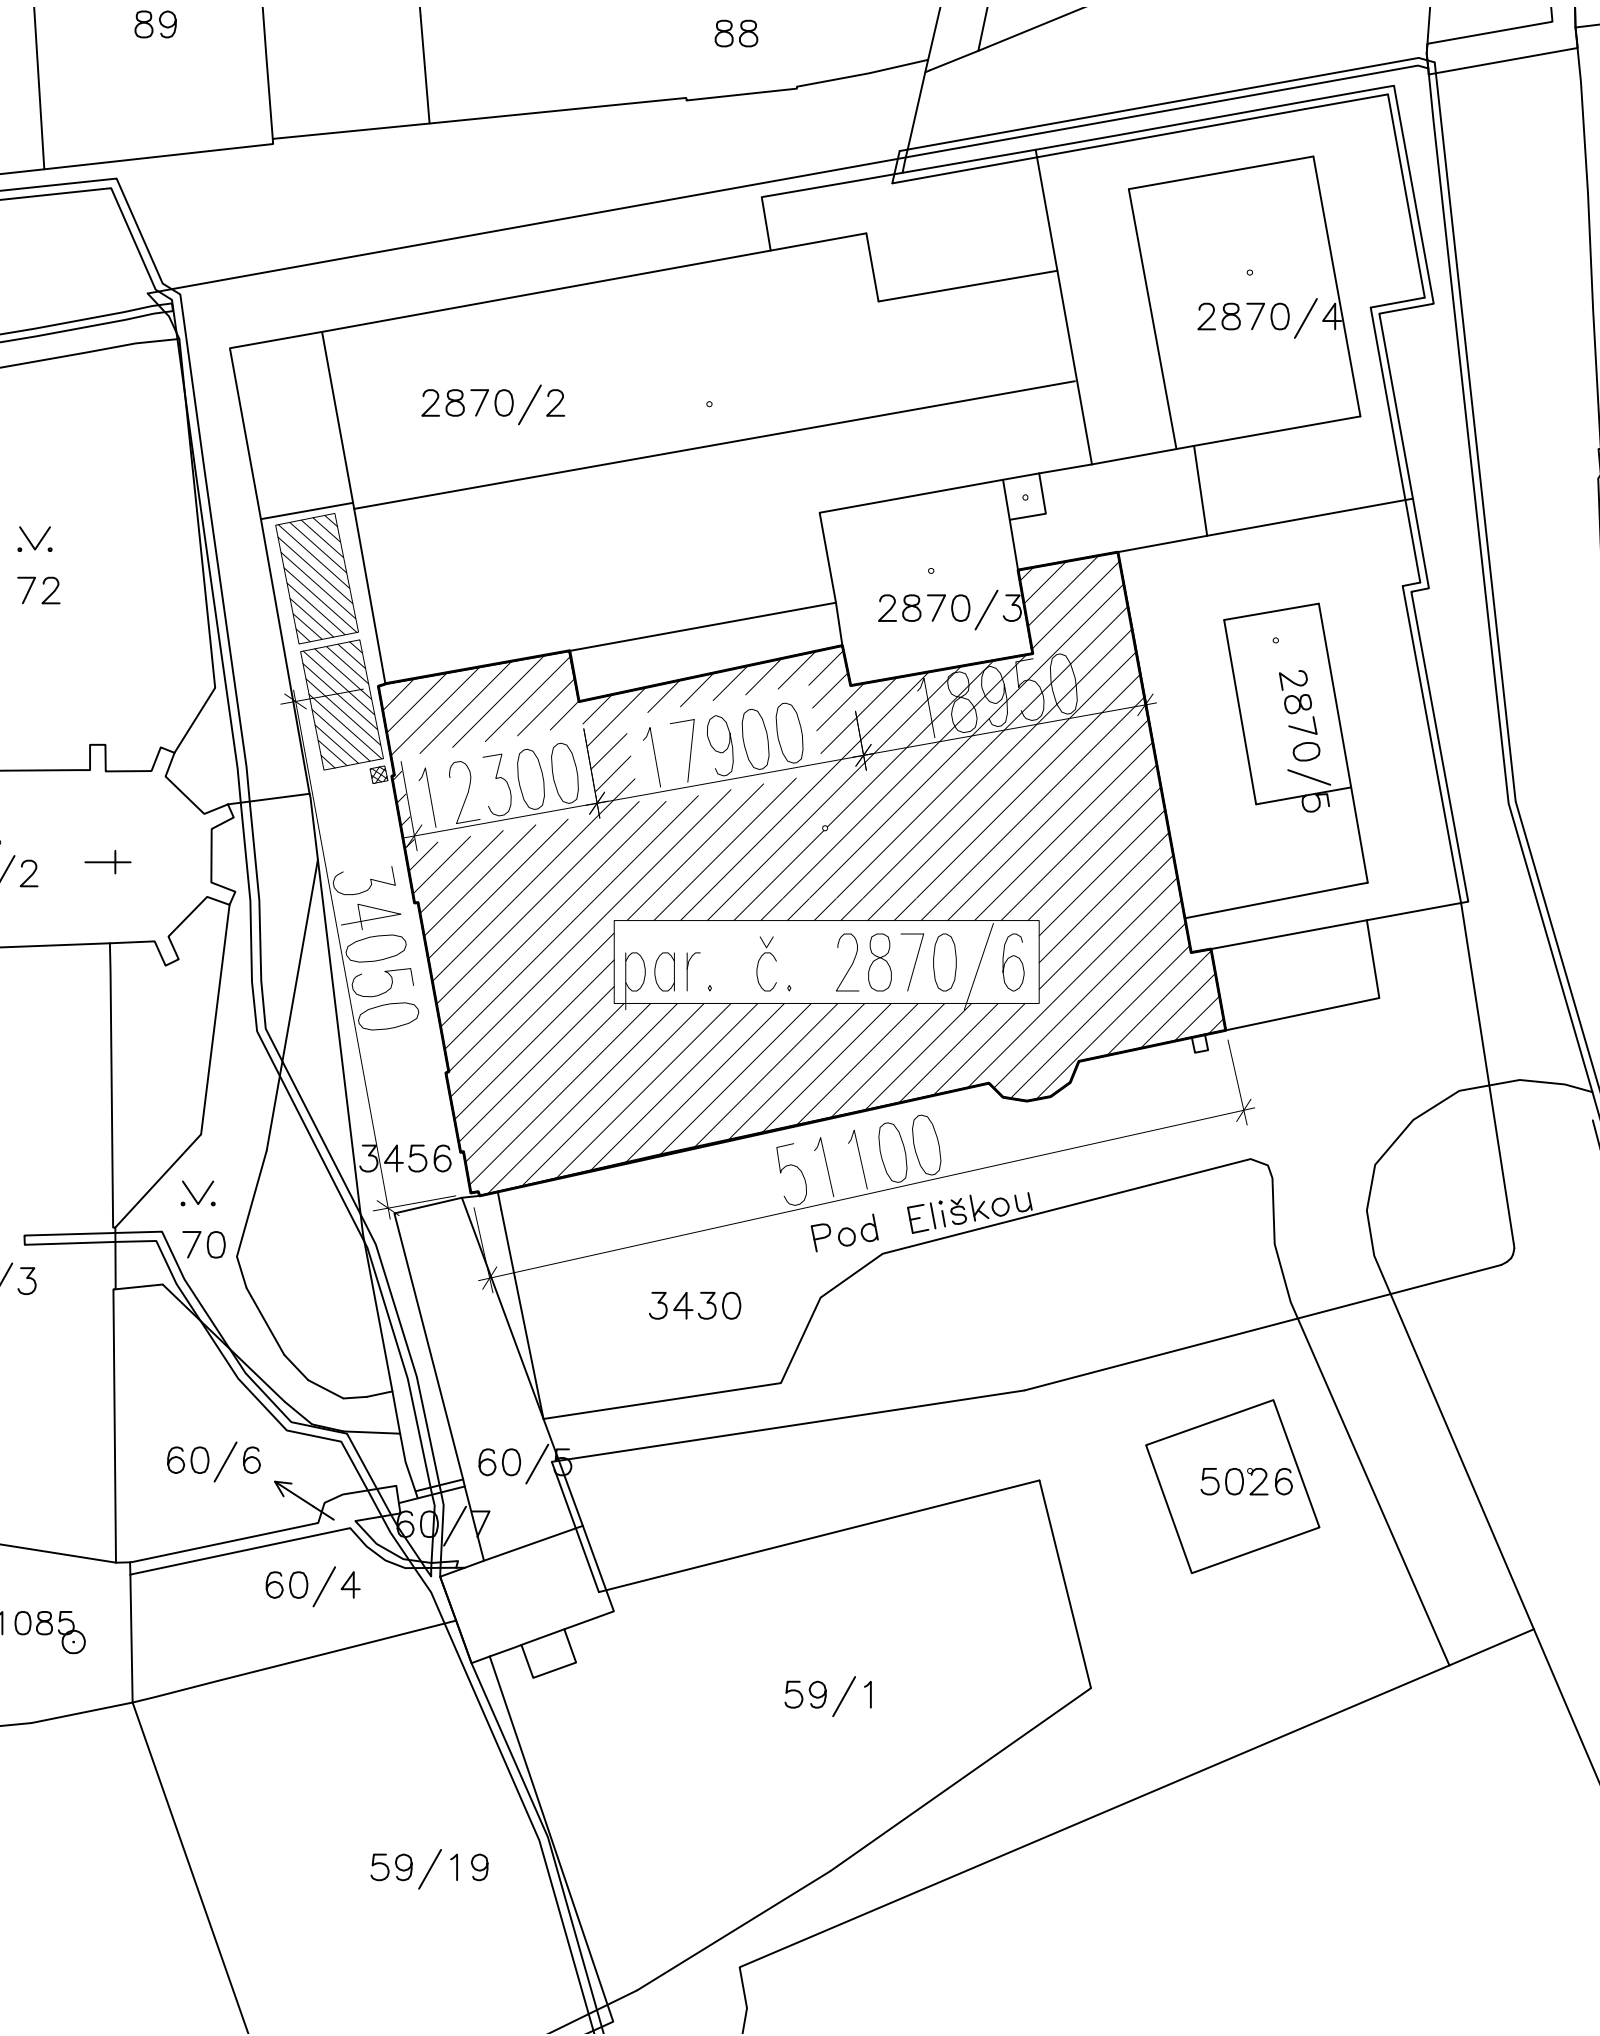


Koordinační situace



-  plochy zařízení staveniště (mobilní WC, sklad materiálů,...)
-  stavební výtah
-  opravované plochy řešené projektovou dokumentací

V rámci stavby bude instalován stavební výtah. Stabilita výtahu bude zajištěna založením na přilehlém terénu objektu a kotvením do obvodové stěny tohoto objektu. Výtah musí být proveden tak, aby byla zajištěna bezpečnost chodců pohybujících se kolem stavby.

Na pozemku za objektem bude umístěn kontejner pro demontovaný materiál a odřezky stavebních materiálů.

Prívod vody a energií - v objektu.

WC bude přistaveno mobilní na ploše zařízení staveniště před objektem.



ATELIER  
**DEK**

PROJEKT OPRAVY TERASY NAD GARÁŽEMI  
BYTOVÝ DŮM ELIŠKA, NÁMĚSTÍ PŘEMYSLOVCŮ 8/21, 288 02 NYMBURK

projektant:	DEKPROJEKT s. r. o. Tiskařská 10/257, 108 00 tel: 234 054 284 fax: 234 054 291	objednatel:	Město Nymburk Náměstí Přemyslovců 163/20 288 02 Nymburk tel: +420 601 012 936

stupeň dokumentace: DPS	část dokumentace: D.1 Architektonicko-stavební řešení	obsah výkresu: Koordinační situace
----------------------------	--	---------------------------------------

vypracoval: Ing. Jiří Hosnedl	zodpovědný projektant: Ing. David Tesař	paré:
kontroloval: Ing. David Tesař		číslo výkresu: <b>C3</b>

Pořadové číslo v deníku autorizované osoby: 423

formát: A3	datum: 20.07.2021	měřítko: 1:500	č. zakázky: 2021-001209-HoJ
------------	-------------------	----------------	-----------------------------