



TERASA "T2" - PŮDORYS

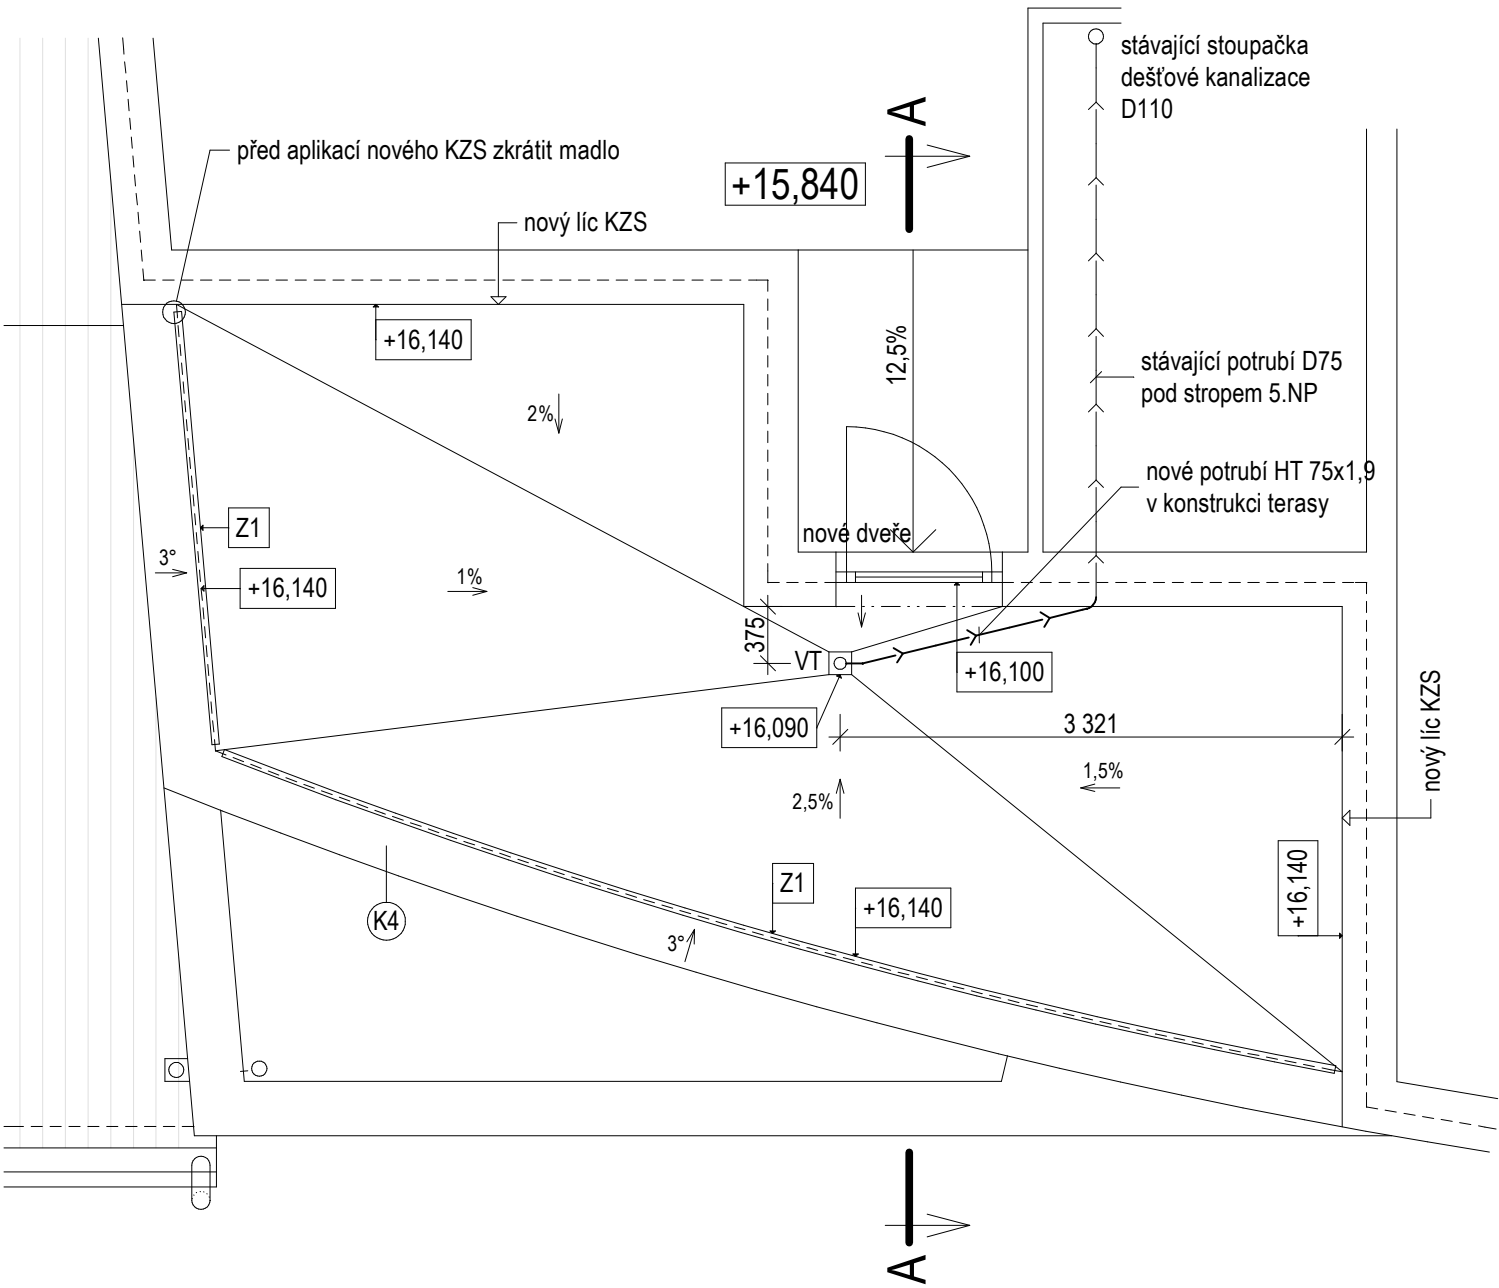


LEGENDA

- Z1** STÁVAJÍCÍ OCELOVÉ MADLO - OČIŠTĚNÍ + NOVÝ NÁTĚR V PŮVODNÍ BAREVNOSTI
Z DŮVODU ZVÝŠENÍ SKLADBY PODLAHY TERASY NUTNO MADLO OSADIT DO VÝŠKY 1100mm
NAD NEJVYŠŠÍ ÚROVEŇ NOVE PODLAHY (ODŘÍZNUTÍ, PRODLOUŽENÍ KOTEVNÍCH PRVKŮ, PŘIVAŘENÍ)
- K4** NOVÉ OPLECHOVÁNÍ ATIKY TERASY Z CU PLECHU TL. 0,6mm, RŠ= 610mm, DÉLKA 11,4m
- VT** NOVÝ TERASOVÝ STŘEŠNÍ VTOK DN 75 (HYDRAULICKÁ KAPACITA MIN. 1,0l/s),
ŽIVIČNÝ IZOLAČNÍ LÍMEC, ZÁPACHOVÁ UZAVÍRKA, NEREZOVÁ MŘÍŽKA 150x150mm

TERASA "T2"
ŘEZ A - STÁVAJÍCÍ STAV

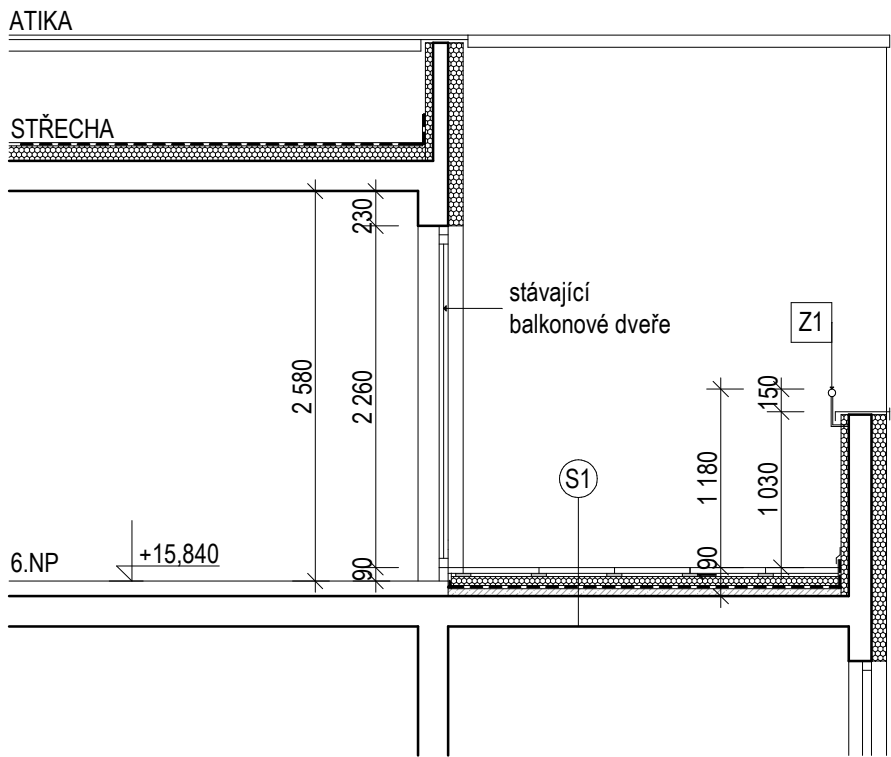

TERASA "T2"
ŘEZ A - NOVÝ STAV

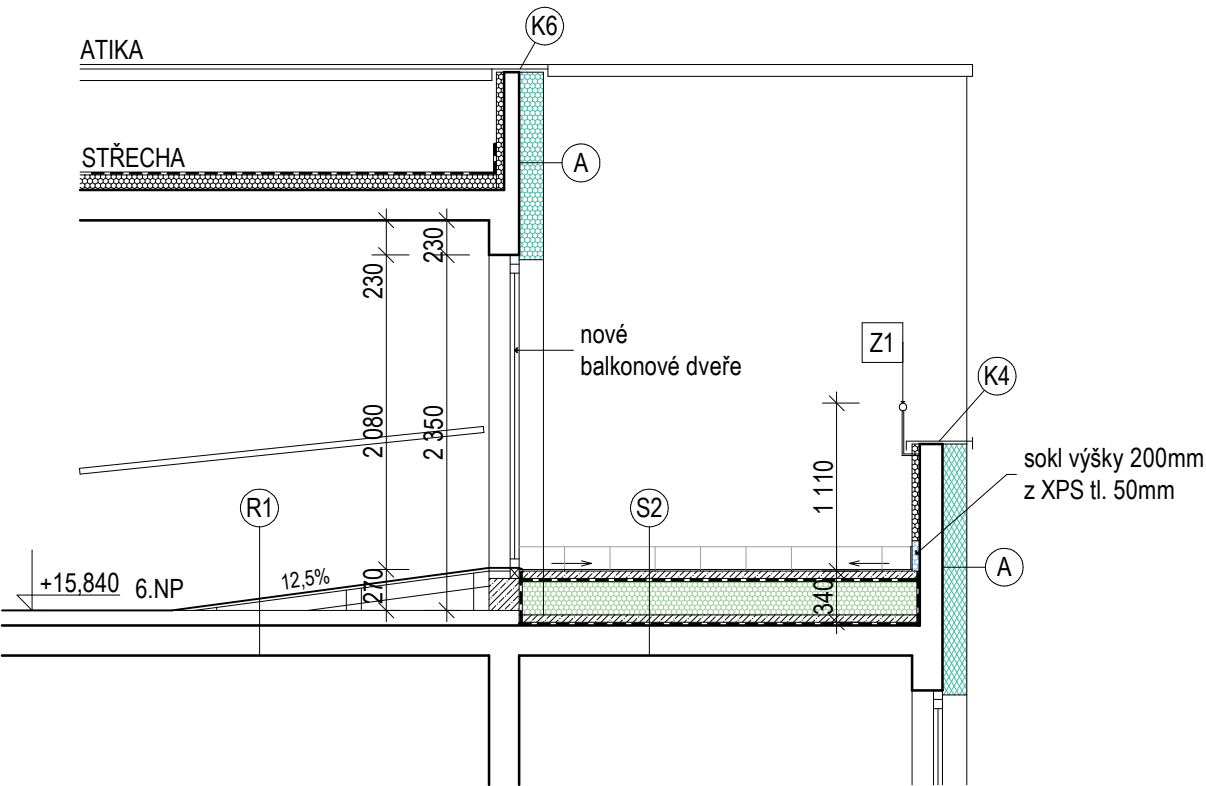

LEGENDA

- S1** - BETONOVÁ DLAŽBA TL. 40mm NA PRYŽOVÉ TERČE
- TEPELNÁ IZOLACE Z EXTRUDOVANÉHO POLYSTYRENU XPS TL. 60mm
- HLAVNÍ HYDROIZOLACE Z ASFALTOVÝCH PÁSŮ
- SPÁDOVÝ POTĚR
- NOSNÁ ŽB STROPNÍ DESKA TL. 200mm
- OMÍTKA VC ŠTUKOVÁ TL. 15mm

ODSTRANIT SKLADBU

LEGENDA

- A** NOVÝ KONTAKTNÍ ZATEPLOVACÍ SYSTÉM
MINERÁLNÍ VLNA S KOLMOU ORIENTACÍ VLÁKEN TL. 160mm,
CELOPLOŠNÉ LEPENÁ A MECHANICKY KOTVENÁ
(PLASTOVÉ HMOŽDINKY S OCELOVÝM TRNEM d8mm, L=200mm, S ROZNÁŠECÍM TALÍŘEM d140mm)
+ OMÍTKA STĚRKOVÁ ROZTÍRANÁ 1,5mm V PŮVODNÍ BAREVNOSTI A STRUKTUŘE.
KZS V MÍSTĚ ŠPALET OTVORŮ (OSTĚNÍ, NADPRAŽÍ) PROVÉST V TL. 30-40mm.
NA STYKU S RÁMEM OKEN OSADIT ZAČIŠŤOVACÍ LIŠTY.
V NADPRAŽÍ OTVORŮ OSADIT VÝTUŽNÝ PROFIL S OKAPNICÍ
- S2** - KERAMICKÁ DLAŽBA MRAZUVZDORNÁ + FLEXIBILNÍ LEPIDLO, TL. 10mm (DILATACE DLE BETONOVÉ MAZANINY)
- HYDROIZOLAČNÍ STĚRKA
- BETONOVÁ MAZANINA C20/25 TL. 50mm VYZTUŽENÁ OCELOVOU SÍTÍ 6/150 (DILATACE 3x3m)
- DRENÁŽNÍ FOLIE
- HLAVNÍ HYDROIZOLACE Z ASFALTOVÝCH SBS MODIFIKOVANÝCH PÁSŮ
- TEPELNÁ IZOLACE Z EPS 150S S NAKAŠÍROVANÝM ASFALTOVÝM PÁSEM, MIN TL. 240mm
- SPÁDOVÝ POTĚR Z LEHKÉHO BETONU (NAPŘ. POLYSTYREN BETON)
- PAROTĚSNÁ ZÁBRANA Z ASFALTOVÝCH SBS MODIFIKOVANÝCH PÁSŮ
- NOSNÁ ŽB STROPNÍ DESKA TL. 200mm
- OMÍTKA VC ŠTUKOVÁ TL. 15mm
- R1** NOVÁ VYROVNÁVACÍ RAMPA:
KONSTRUKCE Z DŘEVĚNÝCH HRANOLŮ UCHYCENÝCH DO PODLAHY
PLOCHA Z DESEK OSB TL. 22mm
POVRCH Z NEREZOVÉHO PROFILOVANÉHO (PODESTOVÉHO) PLECHU

- K4** NOVÉ OPLECHOVÁNÍ ATIKY TERASY Z CU PLECHU TL. 0,6mm, RŠ= 610mm, DÉLKA 11,4m

- K6** ROZŠÍŘENÍ OPLECHOVÁNÍ ATIKY - PŘÍDAVNÁ KRYCÍ LIŠTA Z CU PLECHU TL. 0,6mm, RŠ= 230mm

- Z1** STÁVAJÍCÍ OCELOVÉ MADLO - OČIŠTĚNÍ + NOVÝ NÁTĚR V PŮVODNÍ BAREVNOSTI
Z DŮVODU ZVÝŠENÍ SKLADBY PODLAHY TERASY NUTNO MADLO OSADIT DO VÝŠKY 1100mm

AKCE: OPRAVA ZATEPLENÍ SEVERNÍ A VÝCHODNÍ FASÁDY A OPRAVA SEVERNÍCH TERAS OBJEKTU Č.P. 21, SOUDNÍ UL., NYMBURK			ING. JIŘÍ KULHÁNEK Projektová a stavební kancelář Malé Valt. 1642/1, Nymburk tel. 325 511 966, 602 211 517 e-mail : kulhanek@jkprojekt.cz www.jkprojekt.cz IČO 49859161, ČKAJIT 0006541	
VÝKRES: TERASA "T2"				
INVESTOR: Město Nymburk Náměstí Přemyslovců 163/20, Nymburk			MĚŘÍTKO: 1 : 50	STUPEŇ: dokumentace pro zadání stavby
ZODP. PROJEKTANT: Ing. Jiří Kulháněk	VYPRACOVAL : Ing. Jiří Kulháněk	DATUM : květen 2014	ČÁST: D.1.2	VÝKRES ČÍSLO: 18