



ČÁSTI PŮDORYSU 1.NP


TYP 1 - LODŽIE 1.1

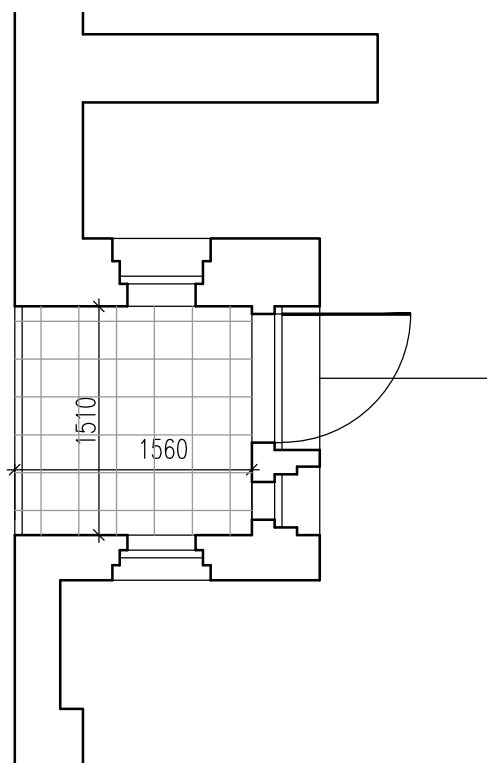

TYP 2 - LODŽIE 1.2

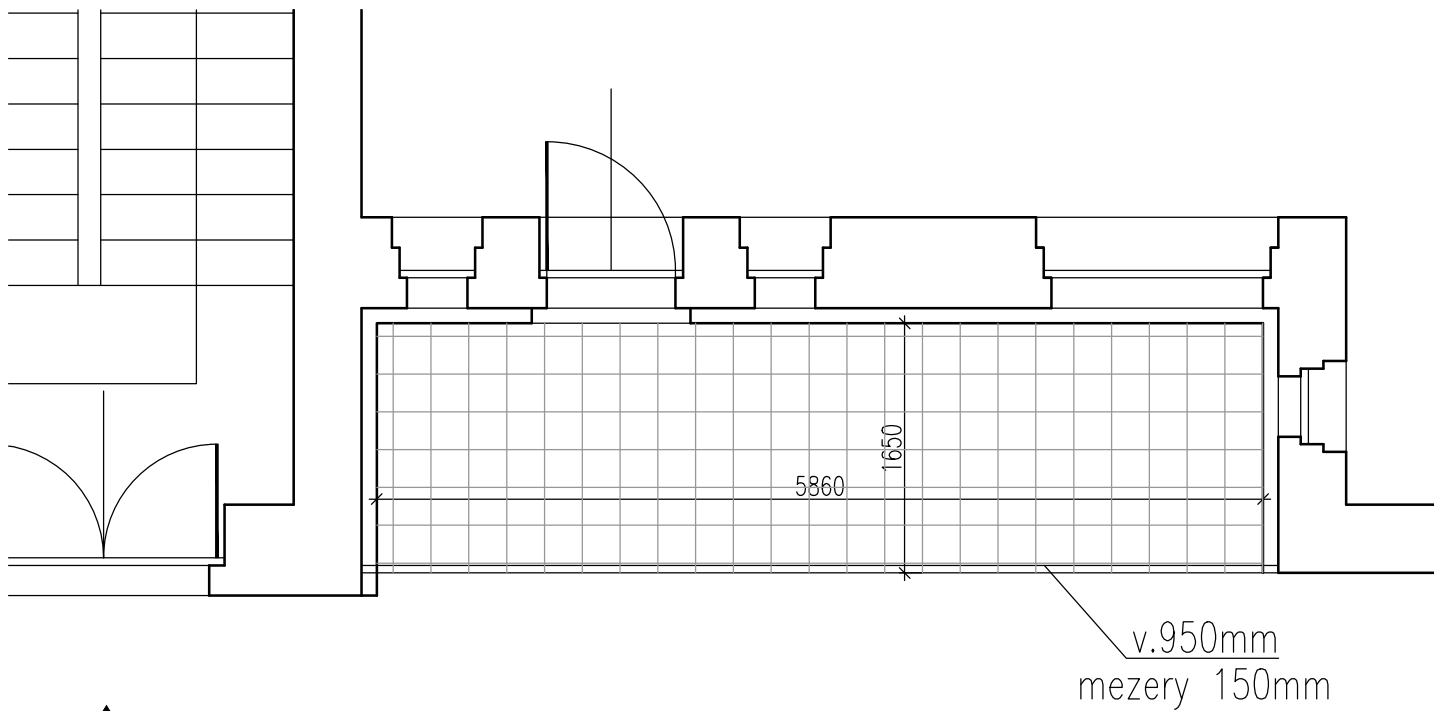


TYP 3 - LODŽIE 1.3

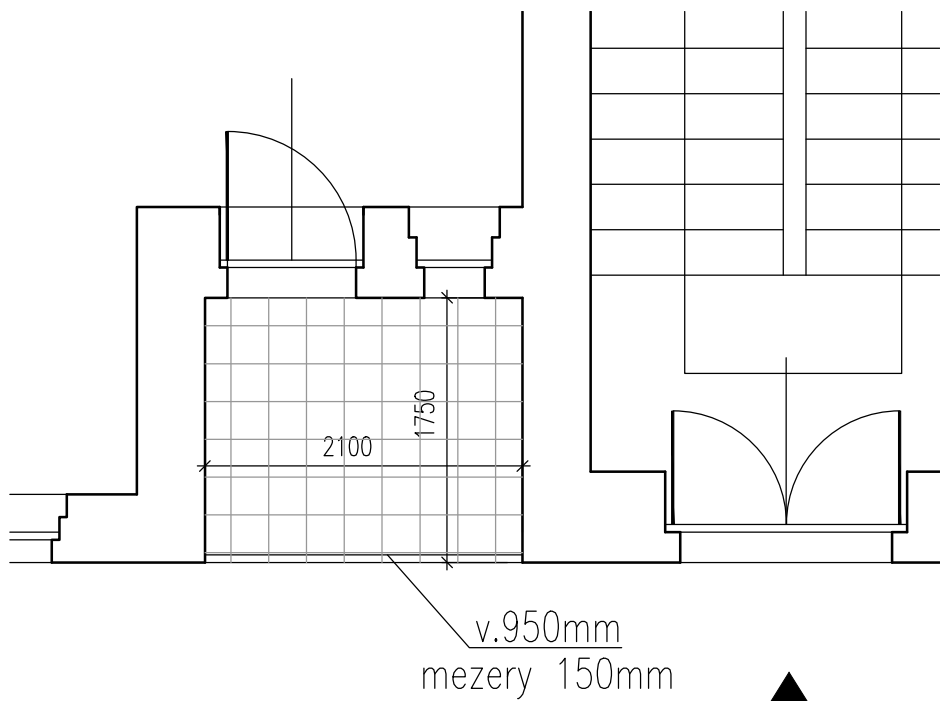


ČÁSTI PŮDORYSU 2.NP


TYP 4 - BALKÓN 2.1 + LODŽIE

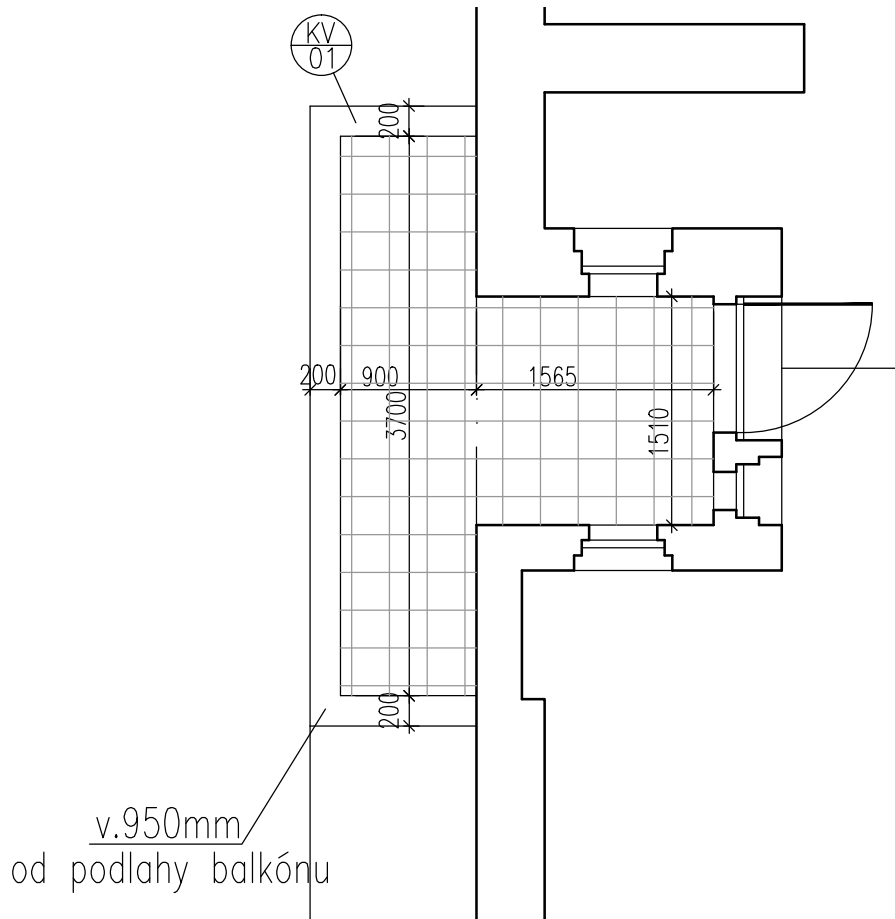


TYP 2 - LODŽIE 2.2

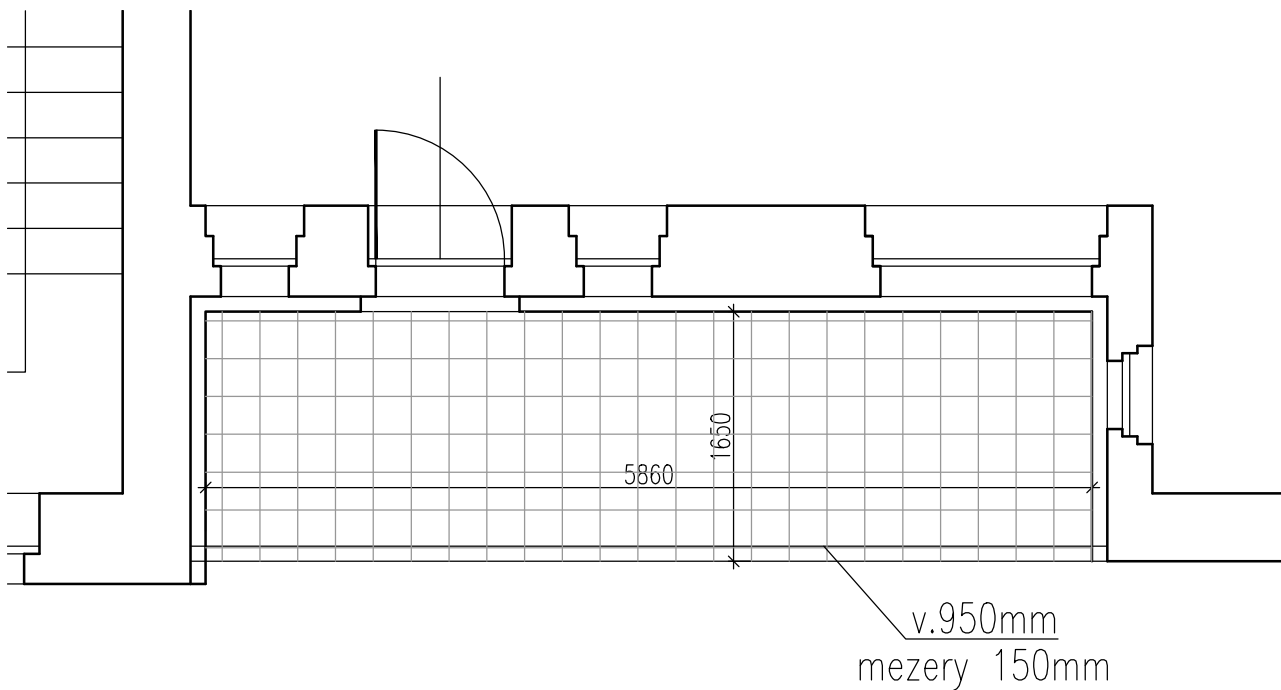


TYP 3 - LODŽIE 2.3

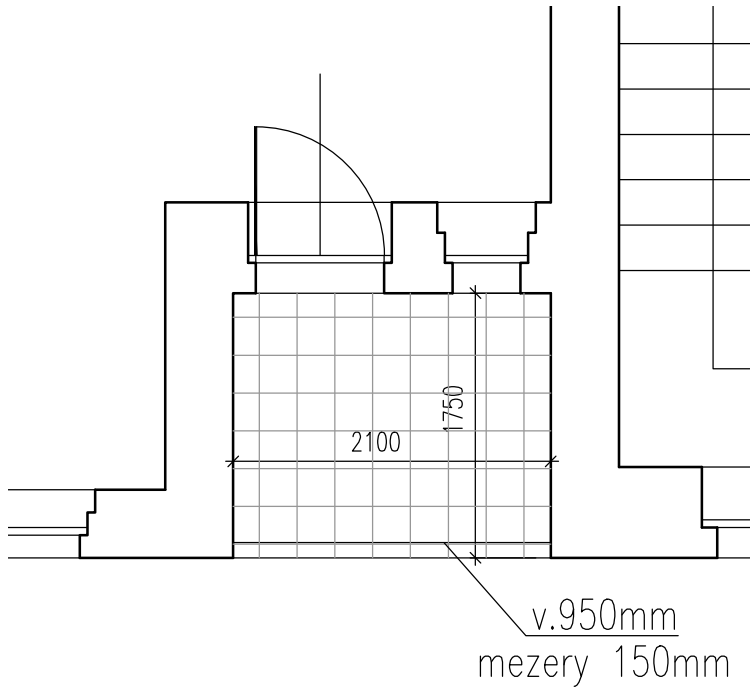


TYP 5 - BALKÓN 2.4 + LODŽIE

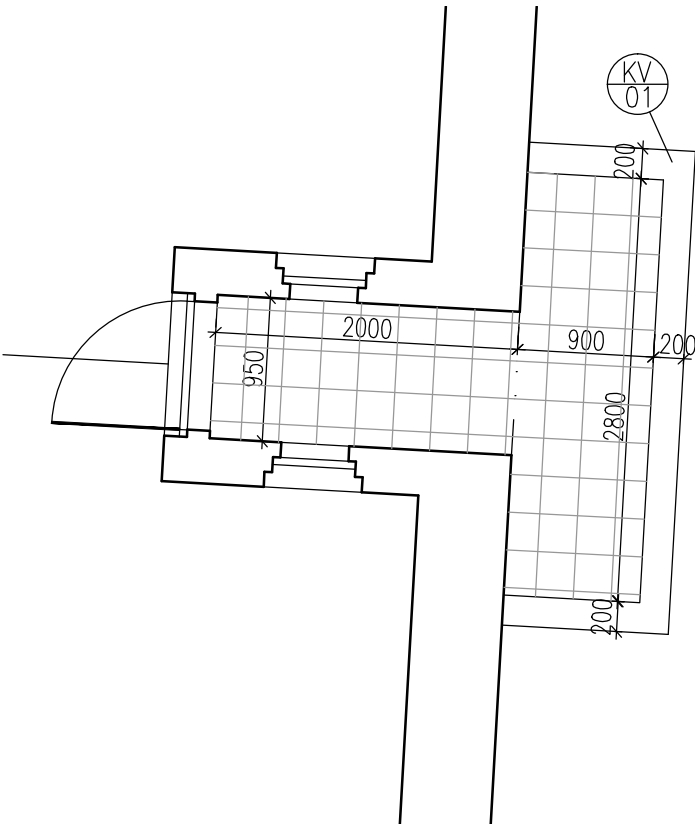

schema 1.NP

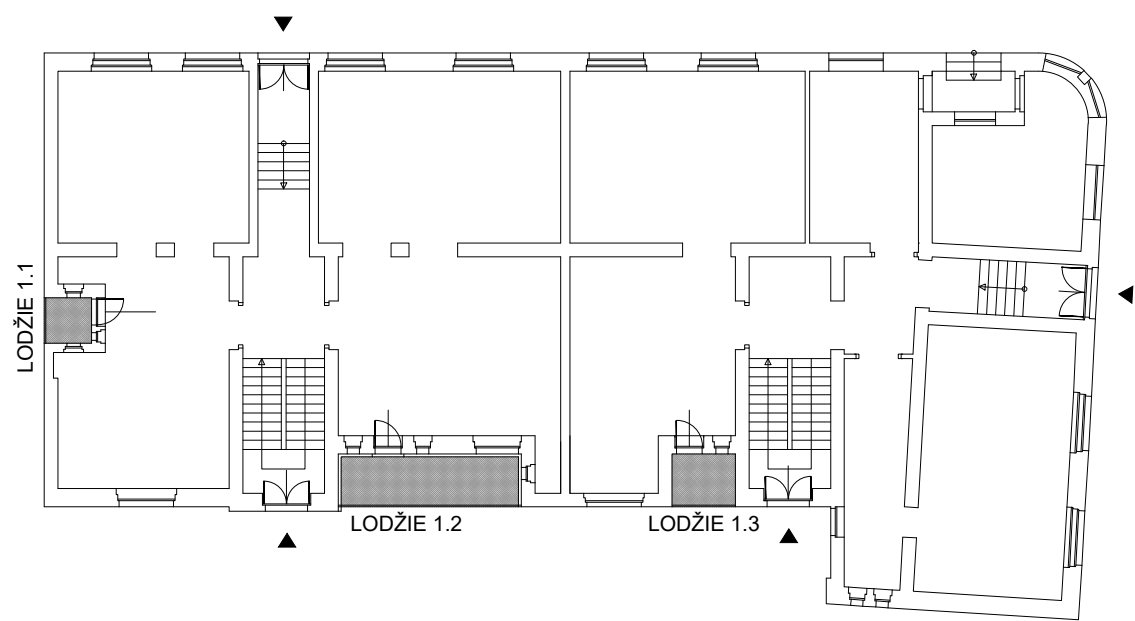


schema 2.NP

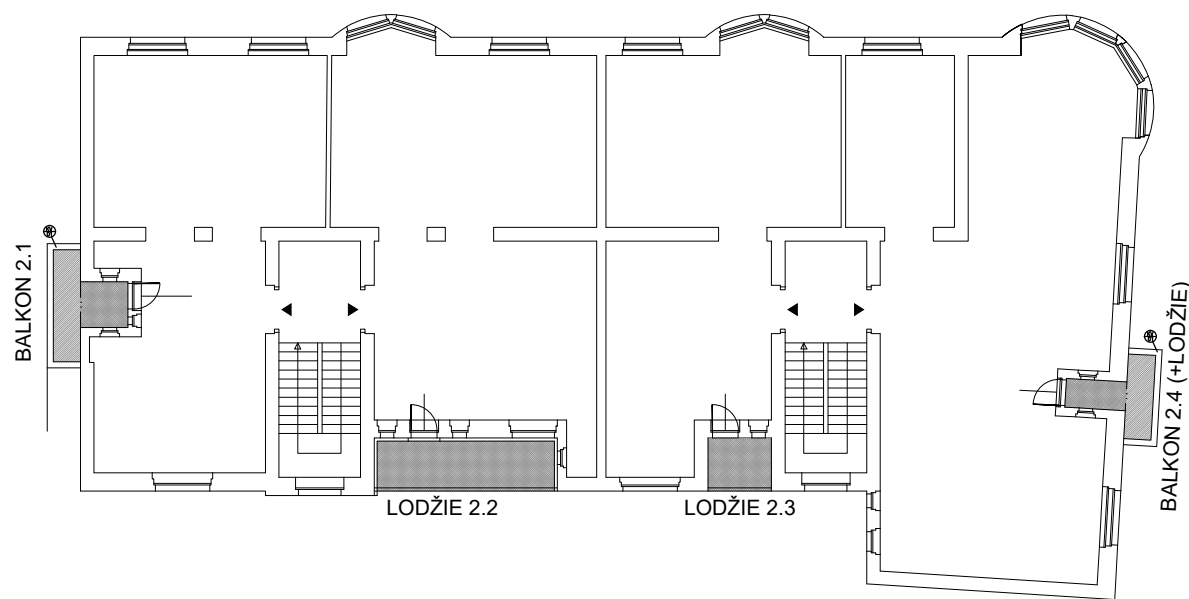

detaily provedení:

- lodžie (typ 1-3) - viz výkres č.05
- balkóny (typ 4-5) - viz výkres č.06

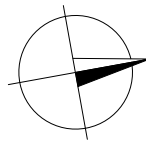

| | | | |
|---|---|--------------------------------------|------------------------|
| AKCE: OPRAVA BALKONŮ Eliščina třída čp. 158, 288 02 Nymburk | | PROJEKTOVÝ STUPEŇ: DZS | |
| INVESTOR: Město Nymburk Náměstí Přemyslovců 163, Nymburk IČ: 00239 500 DIČ: CZ0239 500 telefon: 325 501 111 e-mail: mail@meu-nbk.cz | PROJEKTANT: Ing. Vladimír Sedlecký Da palí 172/13, 158 00 Praha 5 Jaromírova 67, 128 00 Praha 2 IČ: 672 68 463 DIČ: CZ 6602040071 telefon: 222 560 353 e-mail: vladimir.sedlecky@seznam.cz | AUTORIZAČNÍ RAZÍTKO: | PARÉ Č.: |
| AUTOR NÁVRHU: Ing. Vladimír Sedlecký | DATUM: 04/2019 | | SLOŽKA: D1.1 |
| ZODP. PROJEKT.: Ing. Vladimír Sedlecký | MĚŘÍTKO: 1:50 | | |
| VYPRACOVAL: Ing. David Rufer | FORMÁT: 6x44 | | |
| VÝKRES: CELKOVÉ PŮDORYSY - 1.NP, 2.NP | | ČÁST DOKUMENTACE: STAVEBNÍ | V.Č.: 02 |