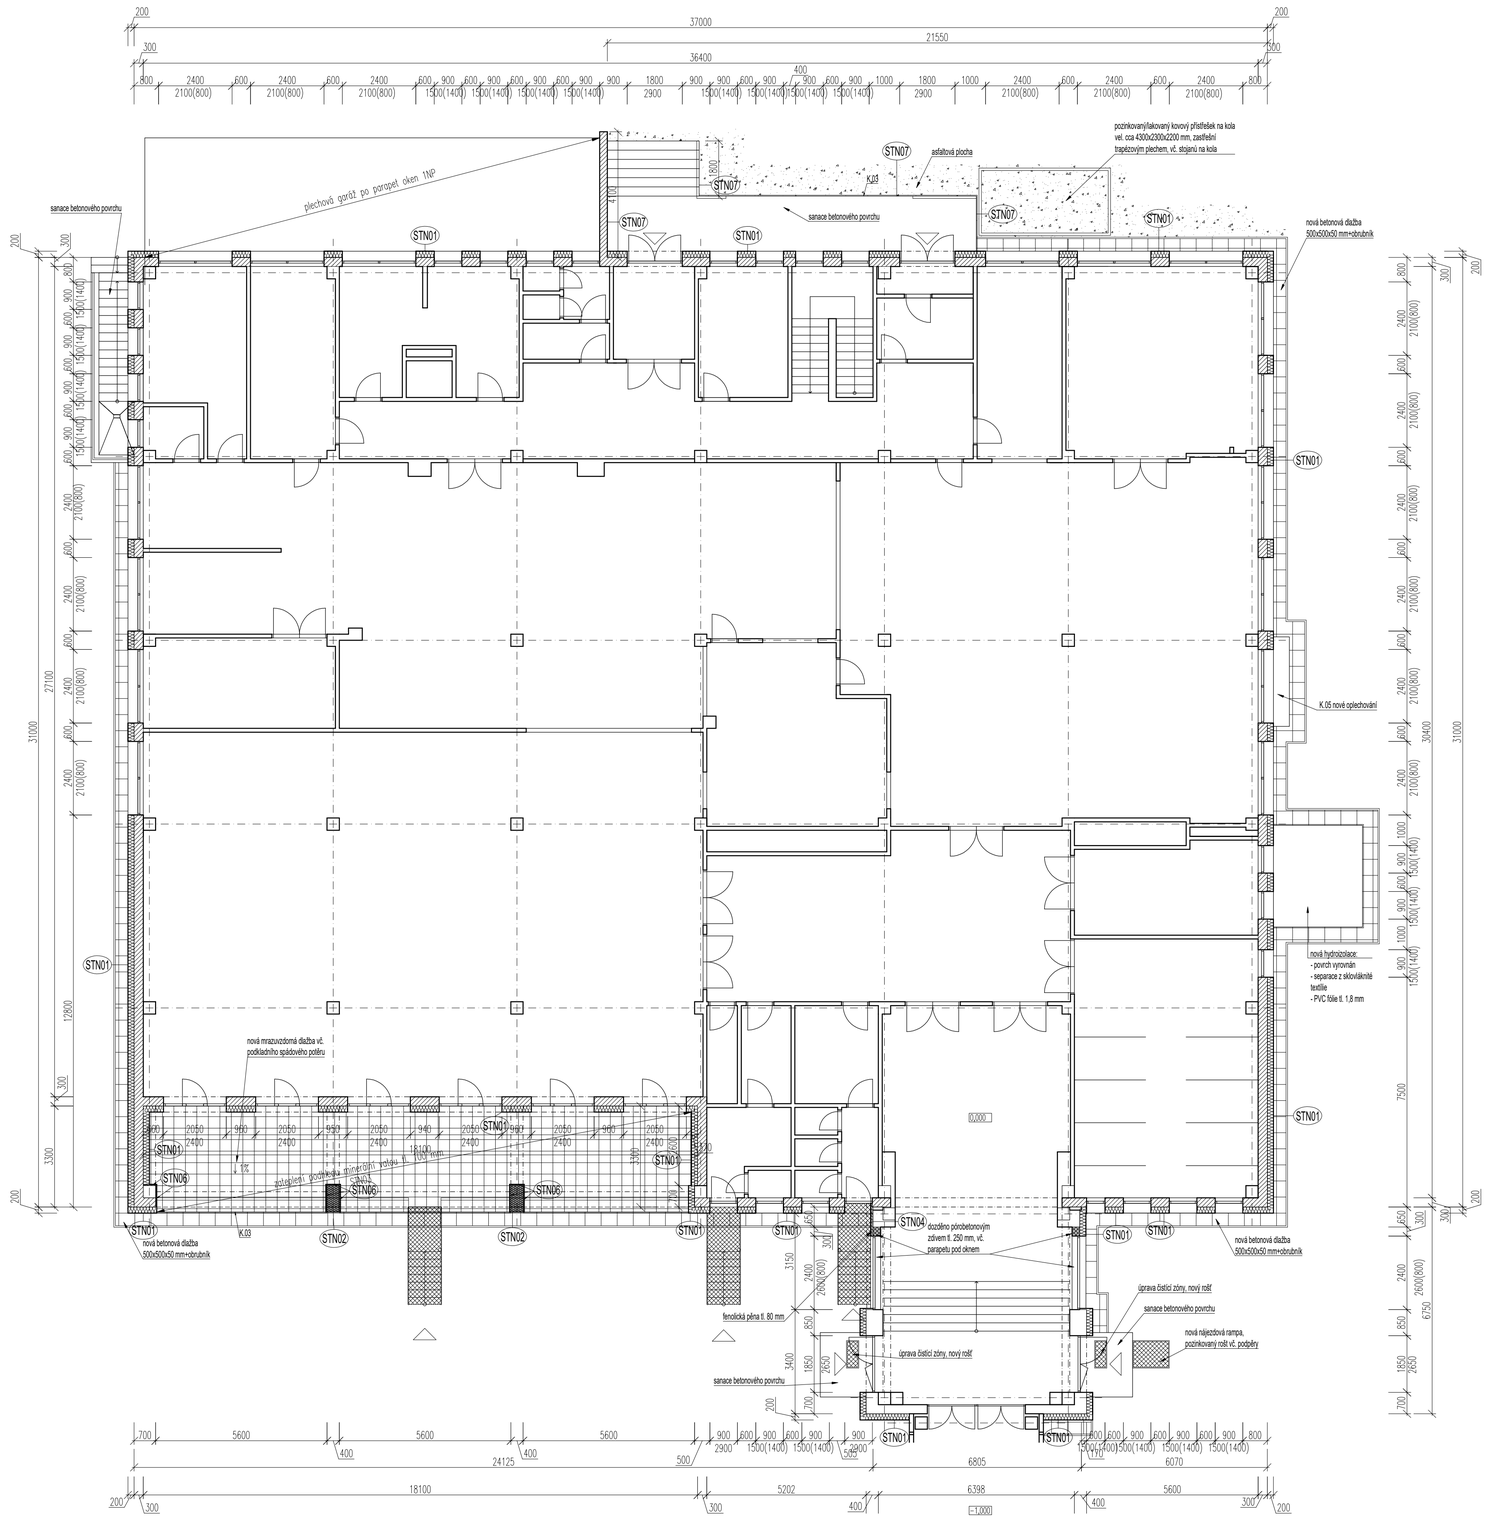

VÝPIS SKLADEB NAVRHOVANÝ STAV:

STN 01 Stěna obvodová + MW 200mm

Stávající podkladní konstrukce

Penetrační nátěr	-
Lepicí a stěrková hmota	10 mm
Minerální vata TR10	200 mm
Základní vrstva – stěrková hmota + výztužná sklen. síťovina	4 mm
Penetrační nátěr	-
Tenkovrstvá pastovitá omítka na silikonové bázi, zrnitost 1,5 mm	1,5 mm

STN 02 Stěna obvodová sokl+ XPS/perimetr 160 mm

Stávající podkladní konstrukce

Penetrační nátěr	-
Lepicí a stěrková hmota	10 mm
Perimetrický polystyren, alt. extrudovaný polystyren	160 mm
Základní vrstva – stěrková hmota + výztužná sklen. síťovina	4 mm
Penetrační nátěr	-
Mozaiková omítka	2 mm

STN 03 Podhled na terase + MW 100mm

Stávající podkladní konstrukce

Penetrační nátěr	-
Lepicí a stěrková hmota	10 mm
Minerální vata TR10	100 mm
Základní vrstva – stěrková hmota + výztužná sklen. síťovina	4 mm
Penetrační nátěr	-
Tenkovrstvá pastovitá omítka na silikonové bázi, zrnitost 1,5 mm	1,5 mm

STN 04 Stěna obvodová vyzdívka+ FP 80 mm

Zdivo pórobetonových tvarovek	250 mm
Penetrační nátěr	-
Lepicí a stěrková hmota	10 mm
Fenolická pěna	80 mm
Základní vrstva – stěrková hmota + výztužná sklen. síťovina	4 mm
Penetrační nátěr	-
Tenkovrstvá pastovitá omítka na silikonové bázi, zrnitost 1,5 mm	1,5 mm

STN 05 Stěna obvodová sokl+ XPS/perimetr 80 mm

Stávající podkladní konstrukce

Penetrační nátěr	-
Lepicí a stěrková hmota	10 mm
Perimetrický polystyren, alt. extrudovaný polystyren	80 mm
Základní vrstva – stěrková hmota + výztužná sklen. síťovina	4 mm
Penetrační nátěr	-
Mozaiková omítka	2 mm

STN 06 Details konstrukcí

Stávající podkladní konstrukce

Penetrační nátěr	-
Lepicí a stěrková hmota	10 mm
Perimetrický polystyren, alt. extrudovaný polystyren	40 mm
Základní vrstva – stěrková hmota + výztužná sklen. síťovina	4 mm
Penetrační nátěr	-
Mozaiková omítka	2 mm

STN 07 Nezateplené konstrukce

Stávající podkladní konstrukce

Penetrační nátěr	-
Základní vrstva – stěrková hmota + výztužná sklen. síťovina	4 mm
Penetrační nátěr	-
Mozaiková omítka	2 mm

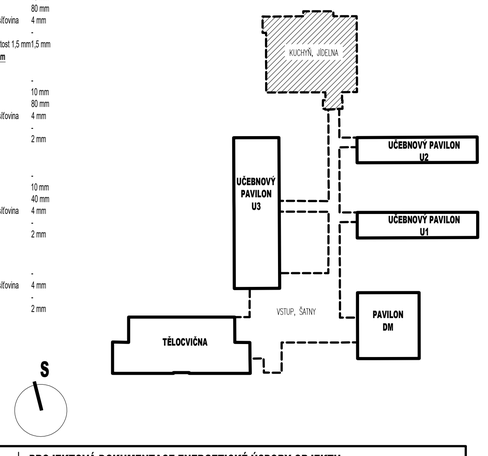

DEK PROJEKT

PROJEKTOVÁ DOKUMENTACE ENERGETICKÉ ÚSPORY OBJEKTU

Základní škola a Mateřská škola Nymburk, Letců R.A.F. 1989, 288 02 Nymburk

projektant: DEKPROJEKT s.r.o.
Třebaňská 10/257
108 00 Praha 10 - Malešice
tel. 234 054 284, info@dekprojekt.cz

objednatel: Město Nymburk
Náměstí Přemyslovců 163/20
288 02 Nymburk

stupeň dokumentace: Dokumentace pro provádění stavby

část dokumentace: D.1.1. Architektonicko-stavební řešení

obsah výkresu: Stravovací pavilon
Půdorys 1NP - navrhovaný stav

vypracoval: Ing. Lucie Hecová

zodpovědný projektant: Ing. David Tesař

kontroloval: Ing. David Tesař

Pořadové číslo v deníku autorizované osoby: 771

paré:

číslo výkresu: D.1.1.b) 06

formát: 4x A4 | **datum:** říjen 2025 | **měřítko:** 1:100 | **č. zakázky:** 2025-026919-HecL