

Ministerstvo obrany ČR
Sekce ekonomická a majetková
Odbor ochrany územních zájmů Praha
Tychonova 1, Praha 6, PSČ 160 01; IČ: 60 16 26 94; IDS:hjyaavk

Sp.zn.: 96250/2017-8201-OÚZ-LIT

V Praze dne 4.8.2017

Výtisk č. 1

Počet listů: 1

Přílohy: 1/1 sit.

Martin Toms
Čajkovského 913

500 09 Hradec Králové

Stavba přechodu trati ul. Pražská, k.ú. Nymburk.

Ve smyslu § 175 zákona č.183/2006 Sb., o územním plánování a stavebním řádu (stavební zákon) a zákona č.222/1999 Sb., o zajišťování obrany České republiky v platných zněních a v souladu s resortními předpisy (na teritoriu okresů Domažlice, Kladno, Mělník, Písek, Příbram, Strakonice, Cheb, Klatovy, Rakovník, Tachov, Česká Lípa, Chomutov, Litoměřice, Most, Rokycany, Teplice, Děčín, Louny, Nymburk, Prachatice, Sokolov a Ústí nad Labem) bylo provedeno vyhodnocení výše uvedené akce.

Ministerstvo obrany ČR

jehož jménem na základě Rozkazu ministra obrany č.39/2011 Věstníku MO, Zabezpečení výkonu působnosti MO ve věcech územního plánování a stavebního řádu, v platném znění, jedním, vydává

souhlasné závazné stanovisko

se stavebním záměrem dle doložené písemné a grafické dokumentace.

Posuzovaný stavební záměr není v rozporu se zájmy Ministerstva obrany ČR vymezenými dle § 175 zákona č. 183/2006 Sb.

V řešené lokalitě stavebního záměru Ministerstvo obrany ČR neeviduje inženýrské sítě a podzemní telekomunikační vedení.

Závazné stanovisko Ministerstva obrany ČR je platné 2 roky a musí být vyžádáno znovu nebude-li během této doby stavba zahájena nebo dojde-li ke změnám v umístění, výšce nebo rozsahu stavby.

*Toto stanovisko **nenahrazuje souhlas** ČR–MO zastoupené Agenturou hospodaření s nemovitým majetkem Praha, ředitelem Odboru územní správy majetku v případech, kdy je ČR–MO účastníkem územního a stavebního řízení ve smyslu stavebního zákona jako vlastník nemovitostí (pozemků, stavby, příp. věcného práva) dotčených stavebním záměrem nebo vlastník nemovitostí sousedících (§ 52, § 85 a § 109 zák. č. 183/2006 Sb. ve znění pozdějších předpisů). V případě podání*

žádosti o vydání stanoviska účastníka řízení nebo sjednání smluvního vztahu kontaktujte Agenturu hospodaření s nemovitým majetkem Praha v souladu se zápisem na listu vlastnictví.


**Doručovací adresa: Oddělení ochrany územních zájmů Praha, Sekce ekonomická a majetková
MO, Hradební 12/772, Praha 1, PSČ 110 05, IDS: hjyaavk.**

Kontaktní osoba: R.Leniková, tel. 973 287 118.




Renata LENIKOVÁ

Vrchní referent
Oddělení ochrany územních zájmů

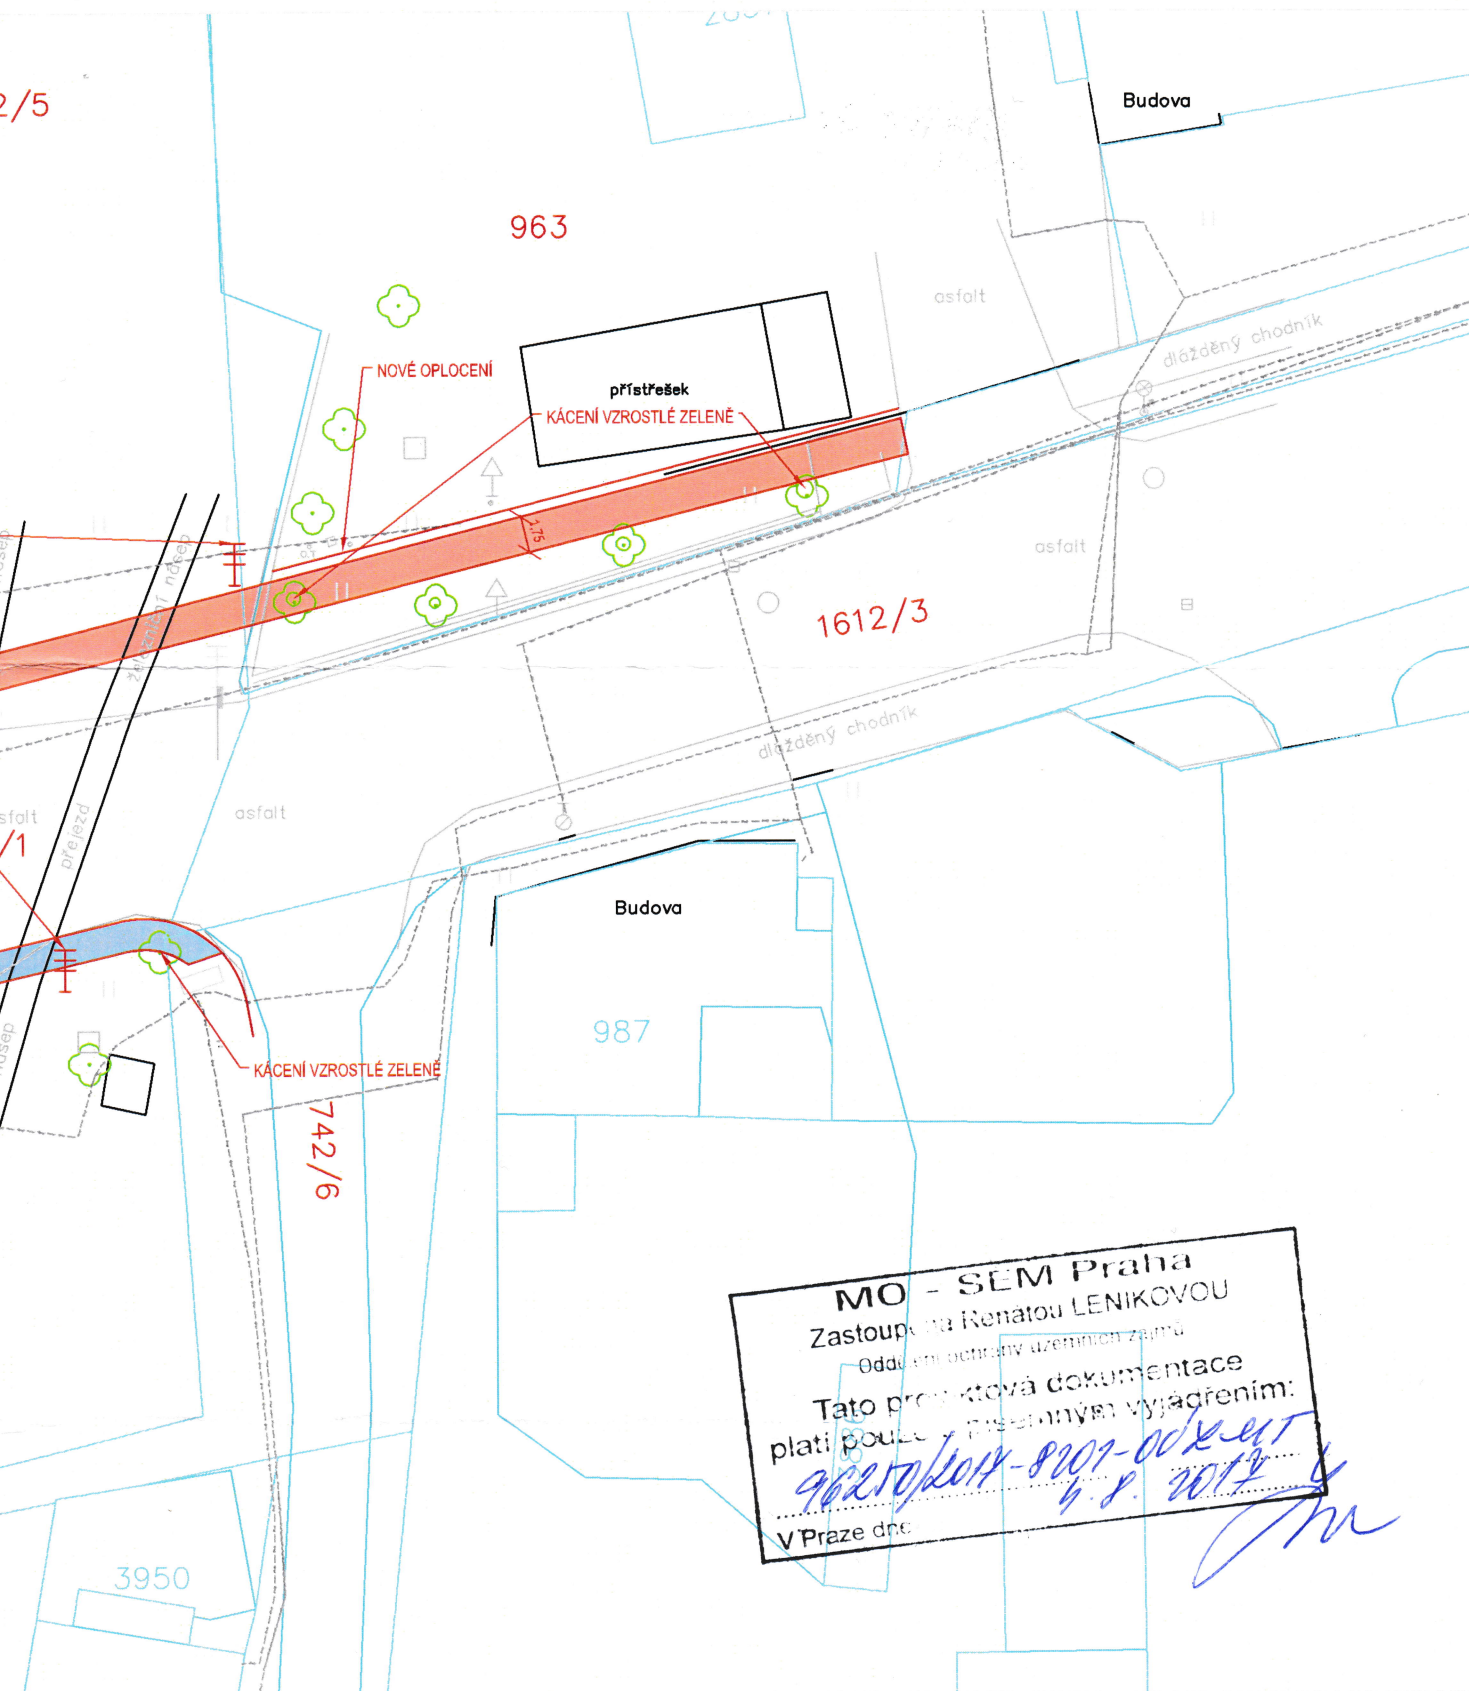

Navrh/vypracoval Tomáš Kučera		Zodp.projektant Tomáš Kučera		Tomáš Kučera Rašín 22 508 01 Hořice v P. IČ: 05317045	
Kreslil/CAD Tomáš Kučera		Hl.ing.projektu	Tech.kontrola M. Toms		
SO Nymburk, Středočeský kraj				Formát	2xA4
Objednatel Město Nymburk				Datum	06/2017
Akce NYMBURK, PŘECHOD TRATI ULICE PRAŽSKÁ				Čís.zakázky	—
Stavební objekt: SO 01 - 101 Komunikace cyklisty a pro pěší				Stupeň	Souprava
Příloha SITUACE - NÁVRH				Měřítko 1:500	
				Příloha č. —	

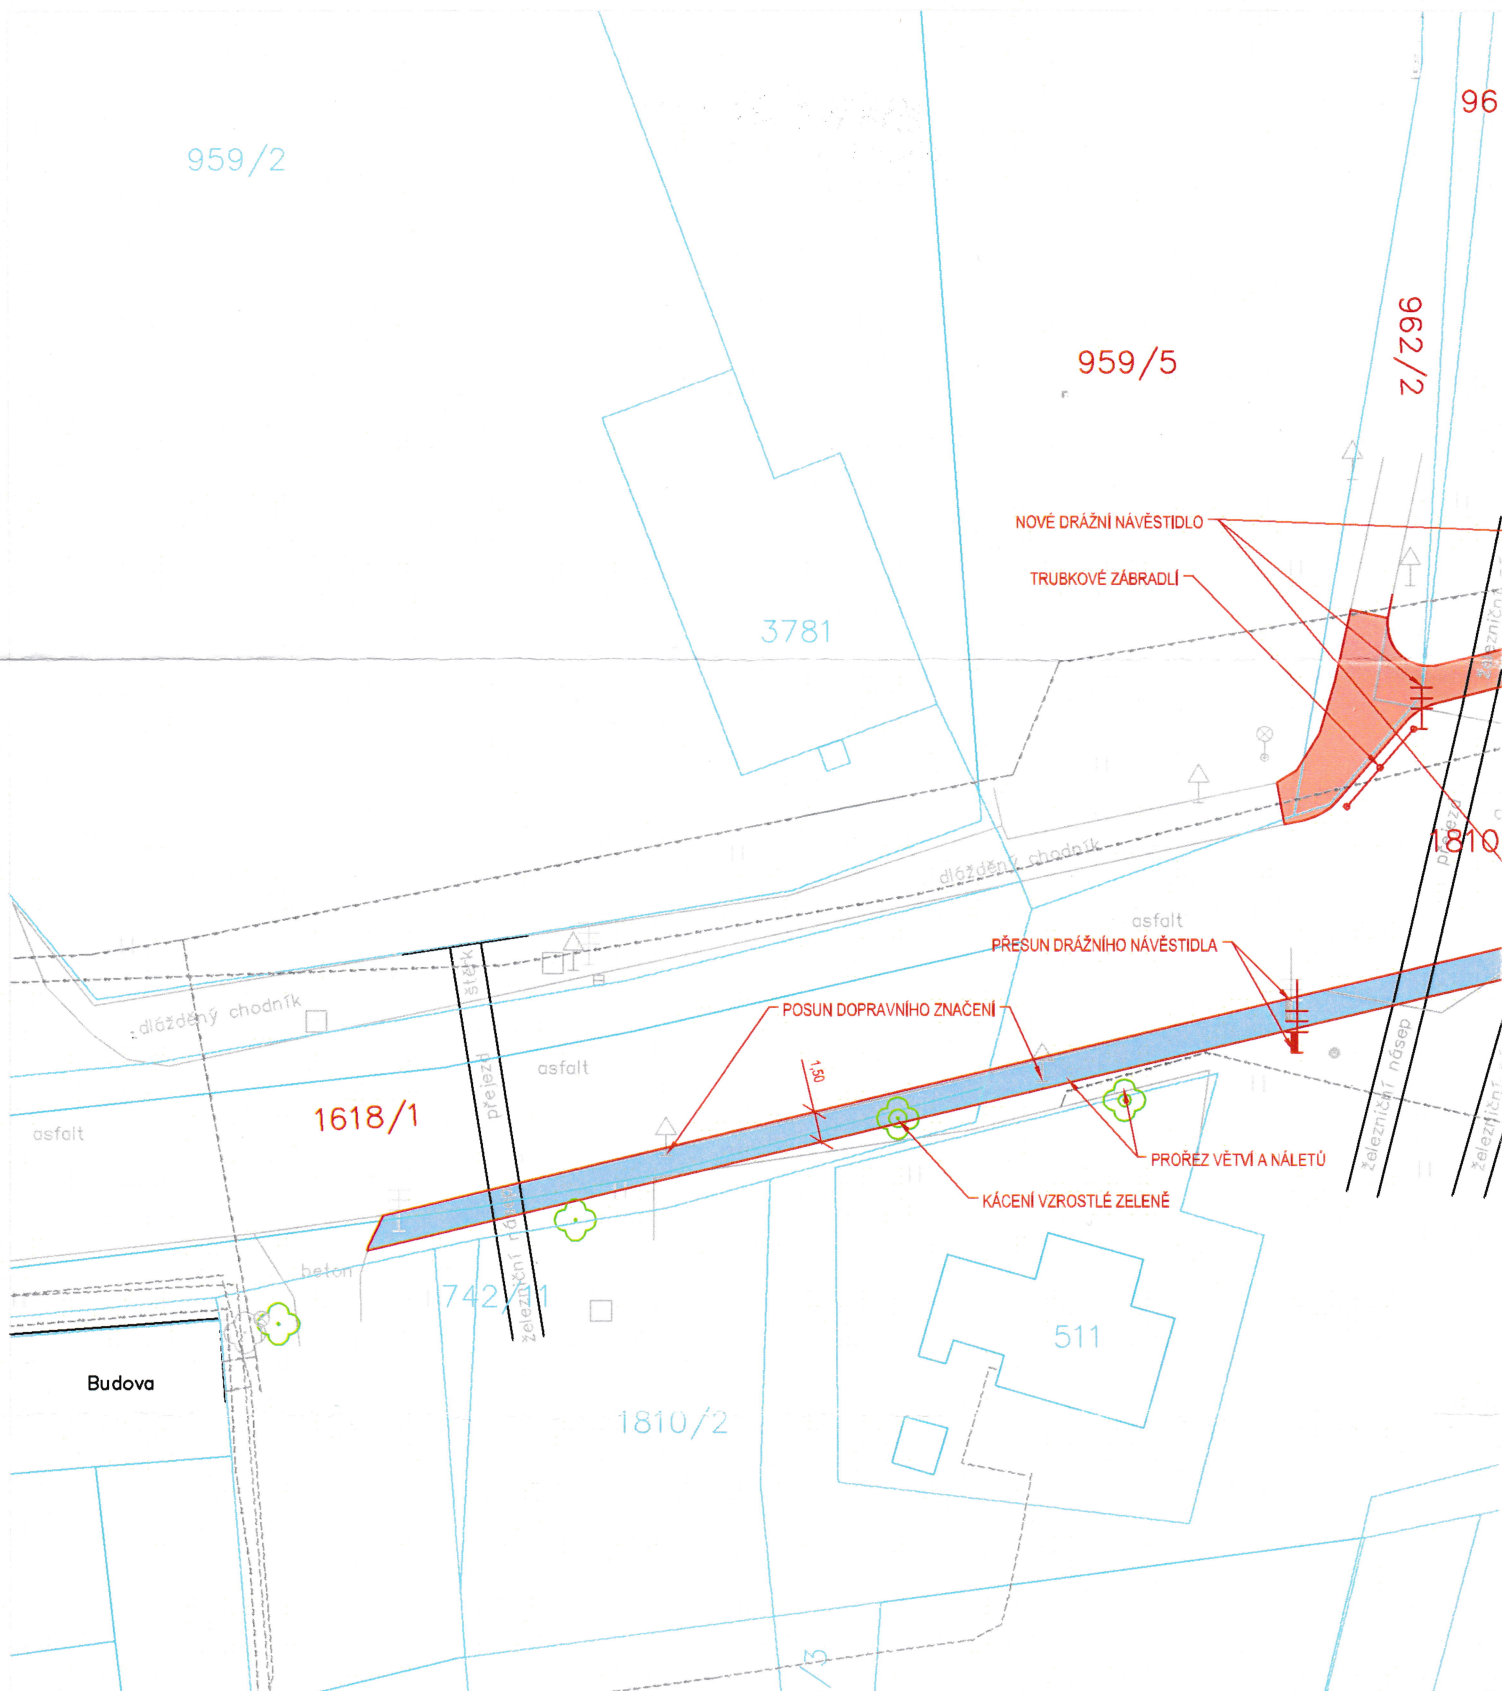

LEGENDA SÍTÍ:

- <—>— VODOVOD STÁVAJÍCÍ
- <—>— KANALIZACE STÁVAJÍCÍ
- ~—~ SDĚLOVACÍ VEDENÍ STÁVAJÍCÍ
- EL. VEDENÍ STÁVAJÍCÍ
- PLYNOVOD STÁVAJÍCÍ

LEGENDA:

- STEZKA PRO CYKLISTY A PĚŠÍ
- KOMUNIKACE PRO PĚŠÍ

POZEMKY DOTČENÉ STAVBOU:

- 963** Plvovar Nymburk, spol. s r.o.,
- 1810/1** Správa železniční dopravní cesty, státní organizace
- 742/6** Město Nymburk
- 1612/3** Středočeský kraj - KSUS SK
- 1618/1** Středočeský kraj - KSUS SK
- 959/5** SLADOVNY SOUFFLET ČR, a.s.,
- 962/2** Město Nymburk
- 962/5** Město Nymburk