



PŮDORYS 1.PP

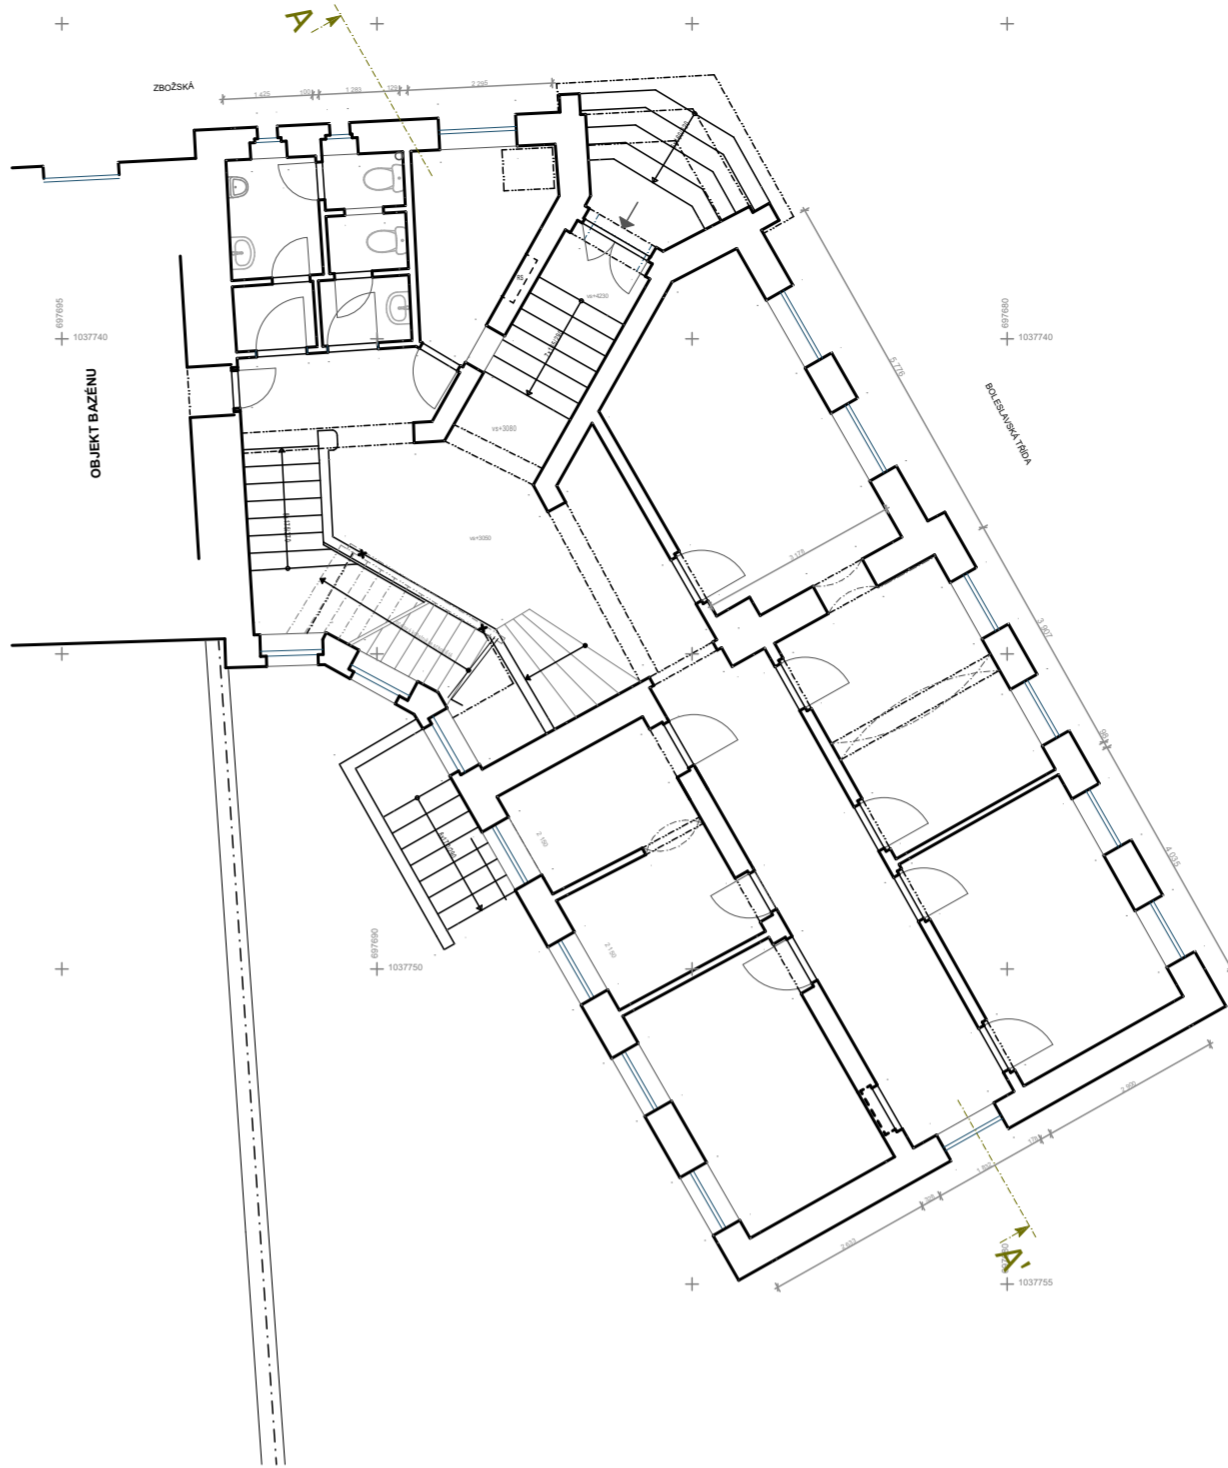

PŮDORYS 1.NP



PŮDORYS 2.NP

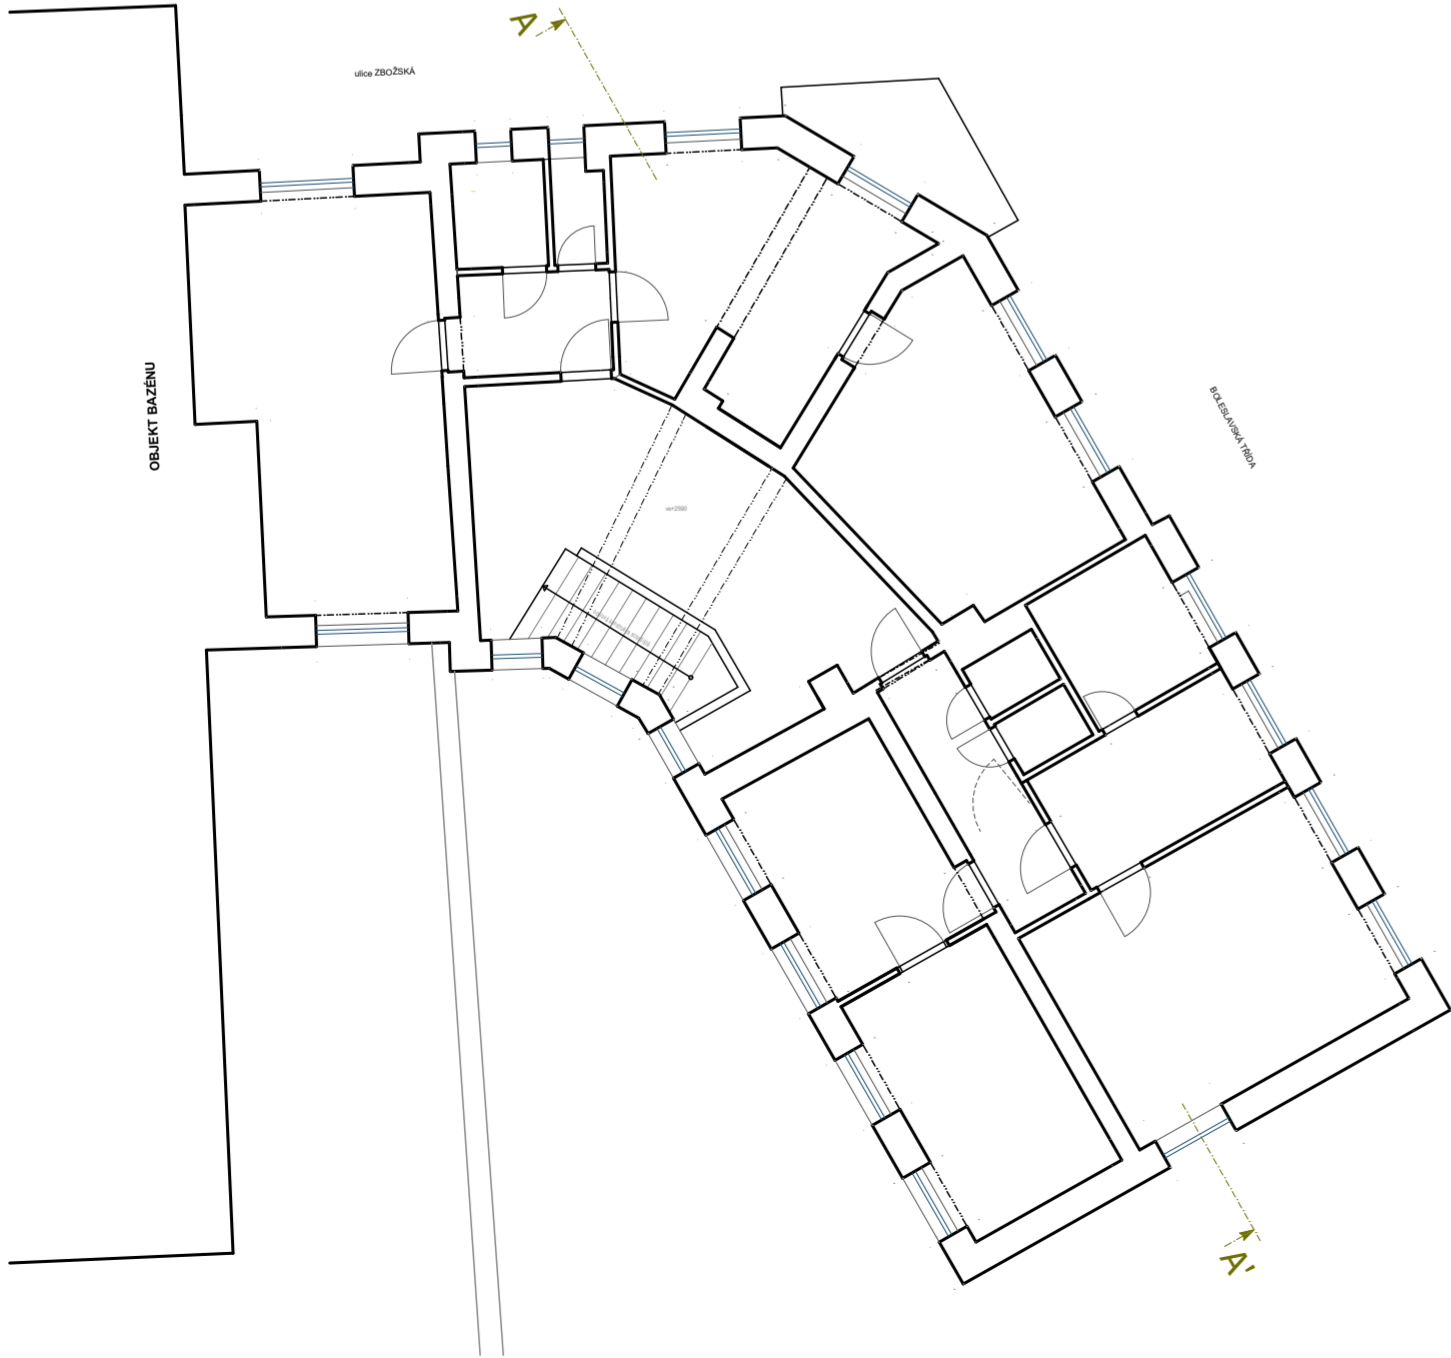

ŘEZ A-Á



INVESTOR		ZODP. PROJEKTANT	
NEMOCNICE NYMBURK s.r.o. BOLESLAVSKÁ 425/9 288 01 NYMBURK IČ: 287 62 886		Ing. Martin Brácha	
		VYPRACOVAL	
		Bc. Jan Havránek	
AKCE: Stavební úpravy budovy č.p. 319 za účelem vytvoření prostor PLICNÍHO ODDĚLENÍ Boleslavská třída 319/11:		DATUM	05/2023
		FORMÁT	A2
		MĚŘÍTKO	1:120
VÝKRES		STUPEŇ PD	ČÍSLO VÝKRESU
SO.01 – Stávající stav		DUSP	D.1.1.2