


OPEVNĚNÍ Z LK POD LÁVKOU

m 1:50

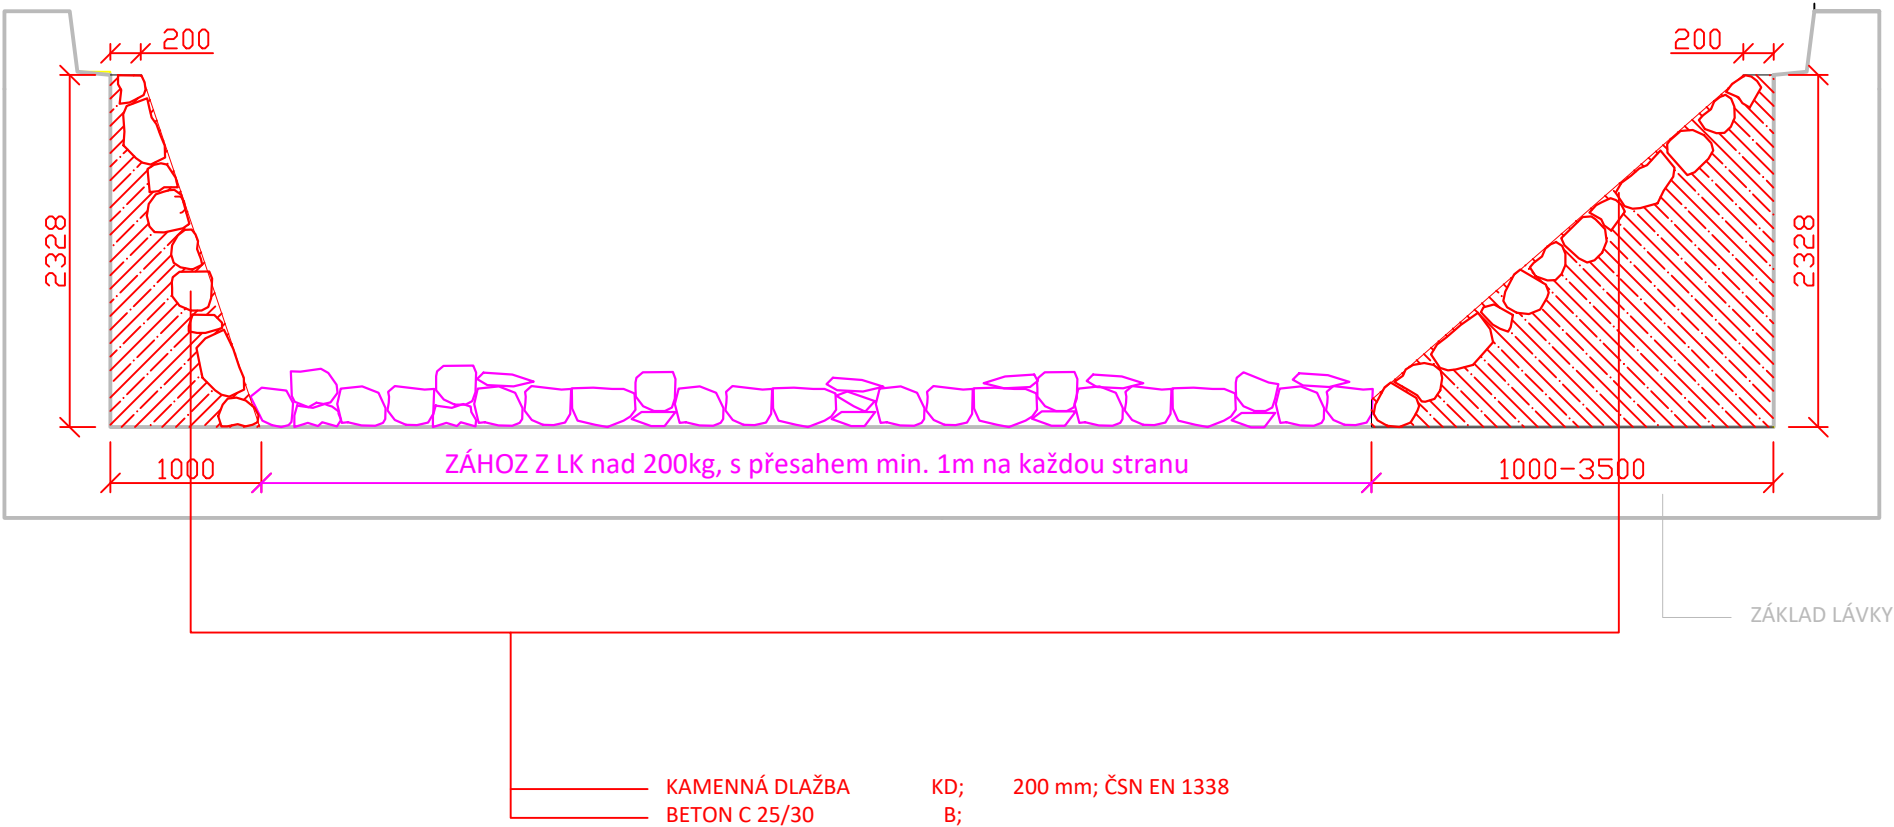

NDCon

NDCon s.r.o.

Zlatnická 10/1582, 110 00 Praha 1, Česká republika, tel.: +420 251 019 231, IČ: 64939511, DIČ: CZ64939511

Vypracoval: Ing. Pavel Ibl		Vedoucí projektu: Ing. Pavel Ibl		Autorizace:		Paré:	
Kreslil: Ing. Jan Gallia		Odpovědný projektant: Ing. Pavel Ibl					
Investor: Město Nymburk Náměstí Přemyslovců 163, 288 28 Nymburk							
Stavba:  Nymburk - levobřežní cyklostezka s přemostěním Starého Labe							
Část: D.1 Dokumentace objektu SO 101		Formát: A3		Datum: 07/2023		Stupeň: DPS	
Obsah: Vzorové příčné řezy		Měřítko: 1:50		Č. přílohy: D.1.3.2.		Č. zakázky: 676/18	