




PODÉLNÝ ŘEZ m 1:50

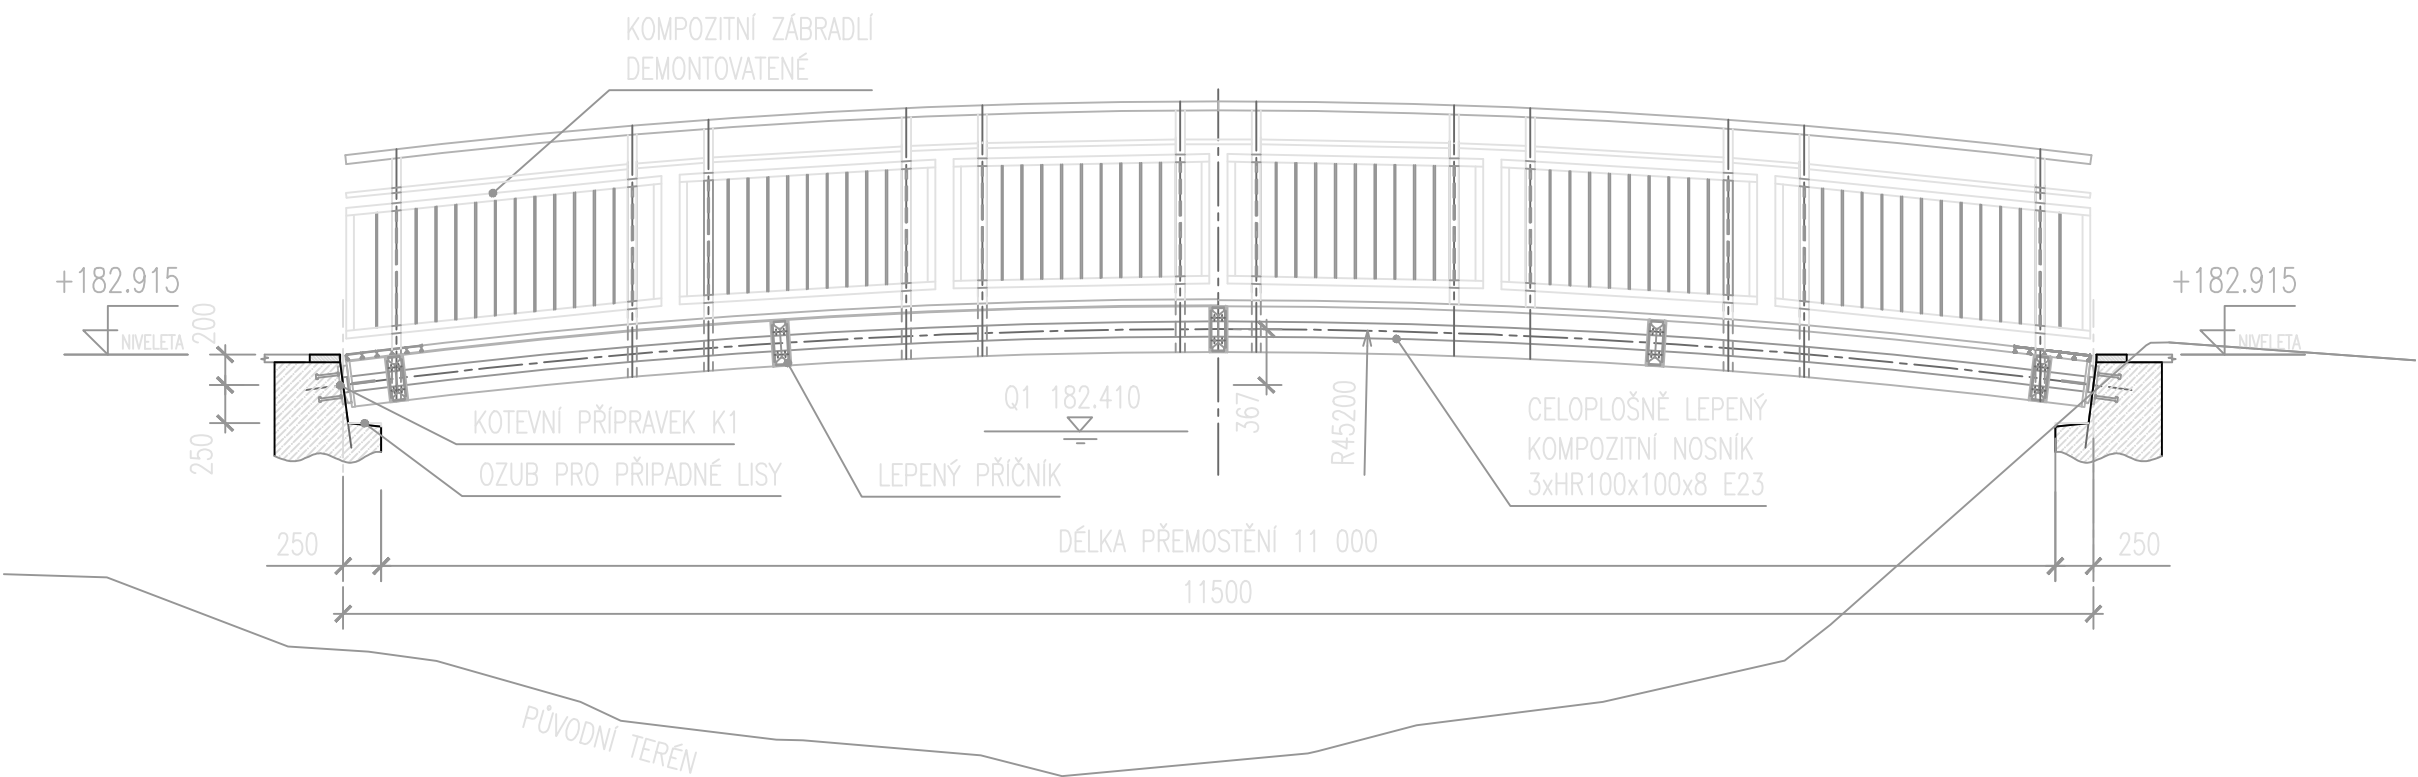

POHLED NA OPĚRY

m 1:20

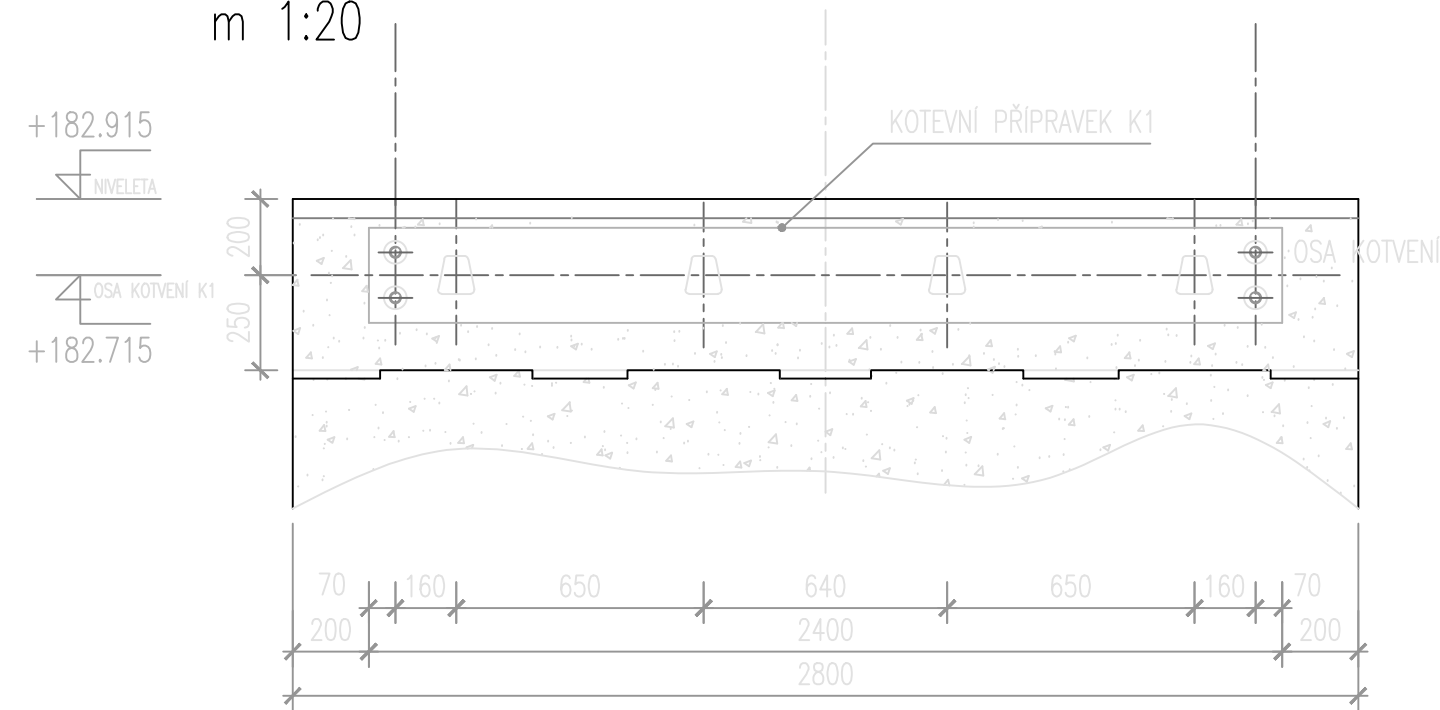

<div><div></div><div>NDCon s.r.o. Zlatnická 10/1582, 110 00 Praha 1, Česká republika, tel.: +420 251 019 231, IČ: 64939511, DIČ: CZ64939511</div></div>			
Vypracoval: Ing. Pavel Simon Ph.D.		Vedoucí projektu: Ing. Pavel Ibl	
Kreslil: Ing. Pavel Simon Ph.D.		Odpovědný projektant: Ing. Pavel Ibl	
Investor: Město Nymburk Náměstí Přemyslovců 163, 288 28 Nymburk		Autorizace:	
Stavba:  Nymburk - levobřežní cyklostezka s přemostěním Starého Labe			
Část: D.2. Dokumentace objektu SO 201 - Lávka		Formát: 2xA4	Datum: 07/2023
Obsah: Podélný řez Nosné konstrukce lávky		Stupeň: DPS	Č. zakázky: 676/18
		Měřítko: 1:20; 1:50	Č. přílohy: D.2.5