



MUNYM15612292

Spisová značka: MUNYM-050/82437/2023/Mik
Číslo jednací: MUNYM-050/82437/2023/Mik
Vyřizuje: Alena Miklošinová
Telefon: 325 501 260
E-mail: alena.miklosinova@meu-nbk.cz
Nymburk: 01.11.2023

Jan Havránek


Velká Strana 38
289 04 VRBICE

Žádost o vyjádření k projektové dokumentaci – stavební úpravy budovy č.p. 319 a přístavba výtahu za účelem vytvoření prostor Ambulantního plicního oddělení

Městský úřad Nymburk, Odbor správy městského majetku, jako příslušný silniční správní úřad podle § 40 odst. 1, odst. 4 písm. a) a odst. 5 písm. b) zákona č. 13/1997 Sb., o pozemních komunikacích, ve znění pozdějších změn a doplňků (dále jen zákon o pozemních komunikacích), obdržel žádost o vydání vyjádření k PD – stavební úpravy budovy č.p. 319 a přístavba výtahu za účelem vytvoření prostor Ambulantního plicního oddělení. Po posouzení žádosti silniční správní úřad souhlasí s projektovou dokumentací na výše uvedenou stavbu a k předložené žádosti vydává toto vyjádření:

Správní orgán silniční správní úřad konstatuje, že realizací stavby nejsou dotčeny zájmy z hlediska posuzovaného správním orgánem.

MĚSTSKÝ ÚŘAD NYMBURK
odbor správy
městského majetku
288 28 NYMBURK
- 4 -
Ing. Jiří Konheř
vedoucí odboru

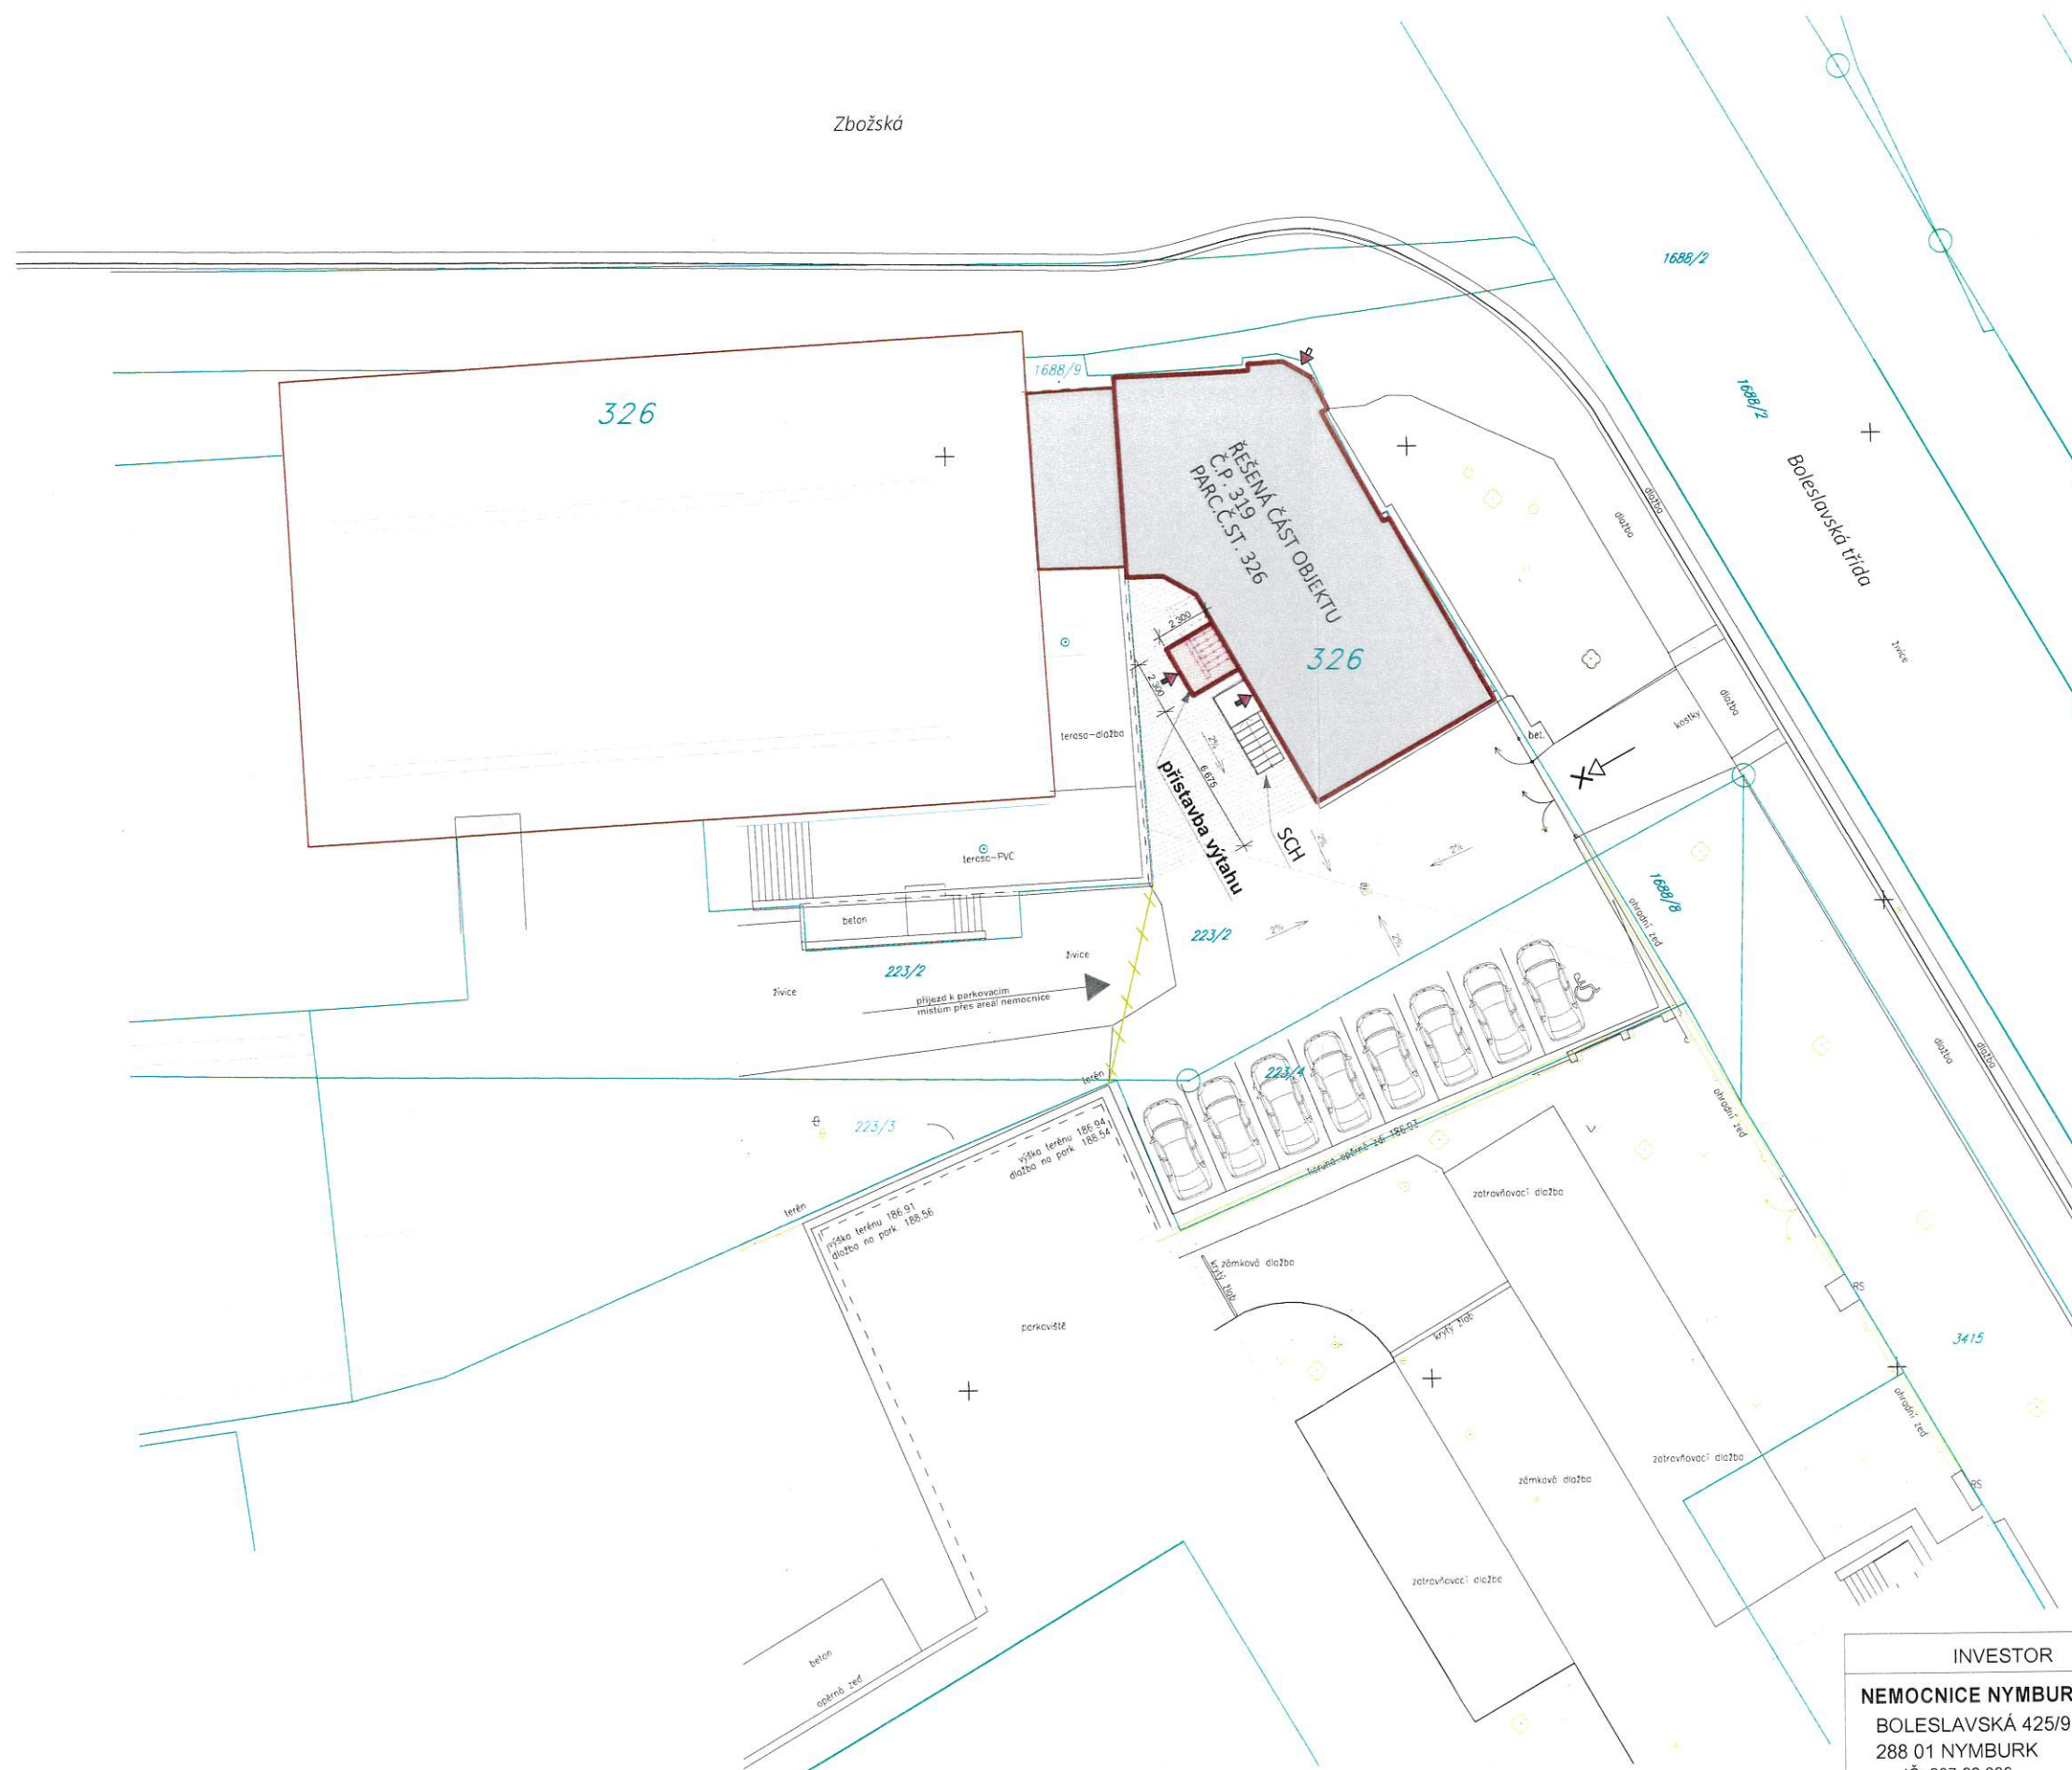

Legenda:

- ŘEŠENÁ ČÁST OBJEKTU Č.P. 319
PARC.Č.ST. 326
- zastavěná plocha 169 m²
- PŘÍSTAVBA VÝTAHU
- zastavěná plocha 5,3 m²
- Rekonstruované zpevněné plochy vnitřního dvora
- plocha 57 m²
Způsob likvidace dešťových vod zůstává, vyspádováno a svedeno do stávající dešťové dvorní vpusti, která je napojena na dešťovou kanalizaci
- SCH

Nově realizované schodiště a vstup do objektu
- Stávající parkovací stání v areálu nemocnice
- Počet parkovacích stání v přímé blízkosti budovy:
Celkem 8 parkovacích stání (z toho - 1 x stání pro invalidy)
- Minimální počet stání dle výpočtu pro námi řešený provoz: 5 stání
- Příjezd pro parkování bude přes nemocniční areál. Objekt a parkovací stání je provozně i komunikačně propojen s areálem nemocnice.
- stávající vstup do objektu
- nové vstupy do objektu
- stávající sjezd na pozemek, pro vjezd na parkoviště a do areálu **nebude využíván**
- příjezd bude přes areál nemocnice stávajícím sjezdem z ulice Nerudova popř. hlavním vjezdem do areálu z ulice Boleslavská třída
- bourané kce
- venkovní schodiště do suterénu bude rušeno
- oplocení staveniště
skládka materiálu v oplaceném staveništi převážně na p.č. 223/4

Pozn.:
v místě jsou vedeny areálové inženýrské sítě před zahájením stavebních prací je nutné tyto výtýčit.

INVESTOR NEMOCNICE NYMBURK s.r.o. BOLESLAVSKÁ 425/9 288 01 NYMBURK IČ: 287 62 886	ZODP. PROJEKTANT	
	Ing. Martin Brácha	
	VYPRACOVAL	
AKCE: Stavební úpravy budovy č.p. 319 za účelem vytvoření prostor PLICNÍHO ODDĚLENÍ Boleslavská třída 319/11; p.č. st. 326, p.č. 223/2, 223/4 v K.Ú.: Nymburk	DATUM	05/2023
	FORMÁT	A3
	MĚŘÍTKO	1:300
VÝKRES Situace celková	STUPEŇ PD DUSP	ČÍSLO VÝKRESU C.2