


parcelní č.	vlastníci	Pozemky, na kterých se stavba umísťuje			výměra [m2]	katastrální území	poznámka
1596/1	Město Nymburk, Náměstí Přemyslovců 163/20, 28802 Nymburk	zelen	ostatní plocha	3510	Nymburk	památkové chráněné území	
1596/2	Město Nymburk, Náměstí Přemyslovců 163/20, 28802 Nymburk	zelen	ostatní plocha	604	Nymburk	památkové chráněné území	
1596/1	Město Nymburk, Náměstí Přemyslovců 163/20, 28802 Nymburk	ostatní komunikace	ostatní plocha	1959	Nymburk	památkové chráněné území	
1596/2	Město Nymburk, Náměstí Přemyslovců 163/20, 28802 Nymburk	ostatní komunikace	ostatní plocha	950	Nymburk	památkové chráněné území	
st. 130/2	Město Nymburk, Náměstí Přemyslovců 163/20, 28802 Nymburk	zastavěná plocha a nádvoří	ostatní plocha	1635	Nymburk	památkové chráněné území	
1597/1	Město Nymburk, Náměstí Přemyslovců 163/20, 28802 Nymburk	ostatní komunikace	ostatní plocha	1593	Nymburk	památkové chráněné území	
60/10	Město Nymburk, Náměstí Přemyslovců 163/20, 28802 Nymburk	ostatní komunikace	ostatní plocha	374	Nymburk	památkové chráněné území	
60/3	Město Nymburk, Náměstí Přemyslovců 163/20, 28802 Nymburk	ostatní komunikace	ostatní plocha	1384	Nymburk	památkové chráněné území	
60/1	Město Nymburk, Náměstí Přemyslovců 163/20, 28802 Nymburk	ostatní komunikace	ostatní plocha	544	Nymburk	památkové chráněné území	
1728/3	Město Nymburk, Náměstí Přemyslovců 163/20, 28802 Nymburk	koryto vodního toku umělé	ostatní plocha	8720	Nymburk	památkové chráněné území	most
1598/1	Město Nymburk, Náměstí Přemyslovců 163/20, 28802 Nymburk	ostatní komunikace	ostatní plocha	2156	Nymburk	památkové chráněné území	
1598/2	Město Nymburk, Náměstí Přemyslovců 163/20, 28802 Nymburk	ostatní komunikace	ostatní plocha	384	Nymburk	památkové chráněné území	
1727	Město Nymburk, Náměstí Přemyslovců 163/20, 28802 Nymburk	koryto vodního toku umělé	ostatní plocha	19391	Nymburk	památkové chráněné území	most
1717/5	Město Nymburk, Náměstí Přemyslovců 163/20, 28802 Nymburk	silnice	ostatní plocha	16	Nymburk		
1601/1	Město Nymburk, Náměstí Přemyslovců 163/20, 28802 Nymburk	ostatní komunikace	ostatní plocha	5118	Nymburk		
212/6	Město Nymburk, Náměstí Přemyslovců 163/20, 28802 Nymburk	zelen	ostatní plocha	495	Nymburk		
1717/1	Město Nymburk, Náměstí Přemyslovců 163/20, 28802 Nymburk	silnice	ostatní plocha	1372	Nymburk		
1601/2	Město Nymburk, Náměstí Přemyslovců 163/20, 28802 Nymburk	ostatní komunikace	ostatní plocha	1701	Nymburk		
1601/4	Město Nymburk, Náměstí Přemyslovců 163/20, 28802 Nymburk	ostatní komunikace	ostatní plocha	244	Nymburk		
206/15	Město Nymburk, Náměstí Přemyslovců 163/20, 28802 Nymburk	ostatní komunikace	ostatní plocha	794	Nymburk		
1717/4	Středočeský kraj, Zborovská 81/11, Smíchov, 15000 Praha 5, Krajská správa a údržba silnic Středočeského kraje, příspěvková organizace, Zborovská 81/11, Smíchov, 15000 Praha 5	silnice	ostatní plocha	1425	Nymburk		
1601/5	Středočeský kraj, Zborovská 81/11, Smíchov, 15000 Praha 5, Krajská správa a údržba silnic Středočeského kraje, příspěvková organizace, Zborovská 81/11, Smíchov, 15000 Praha 5	ostatní komunikace	ostatní plocha	35	Nymburk		
1849/1	Středočeský kraj, Zborovská 81/11, Smíchov, 15000 Praha 5, Krajská správa a údržba silnic Středočeského kraje, příspěvková organizace, Zborovská 81/11, Smíchov, 15000 Praha 5	ostatní komunikace	ostatní plocha	4078	Nymburk		
1849/8	Město Nymburk, Náměstí Přemyslovců 163/20, 28802 Nymburk	ostatní komunikace	ostatní plocha	268	Nymburk		
1849/9	Město Nymburk, Náměstí Přemyslovců 163/20, 28802 Nymburk	ostatní komunikace	ostatní plocha	249	Nymburk		
1601/6	Město Nymburk, Náměstí Přemyslovců 163/20, 28802 Nymburk	ostatní komunikace	ostatní plocha	199	Nymburk		
1050/12	Město Nymburk, Náměstí Přemyslovců 163/20, 28802 Nymburk	ostatní komunikace	ostatní plocha	6856	Nymburk		
206/8	Město Nymburk, Náměstí Přemyslovců 163/20, 28802 Nymburk	ostatní komunikace	ostatní plocha	569	Nymburk		
1717/6	Středočeský kraj, Zborovská 81/11, Smíchov, 15000 Praha 5, Krajská správa a údržba silnic Středočeského kraje, příspěvková organizace, Zborovská 81/11, Smíchov, 15000 Praha 5	silnice	ostatní plocha	2883	Nymburk		
1829/2	Město Nymburk, Náměstí Přemyslovců 163/20, 28802 Nymburk	ostatní komunikace	ostatní plocha	1359	Nymburk		
979/8	Město Nymburk, Náměstí Přemyslovců 163/20, 28802 Nymburk	ostatní komunikace	ostatní plocha	938	Nymburk		
104/11	Město Nymburk, Náměstí Přemyslovců 163/20, 28802 Nymburk	ostatní komunikace	ostatní plocha	3625	Nymburk		
1038/2	Město Nymburk, Náměstí Přemyslovců 163/20, 28802 Nymburk	zelen	ostatní plocha	10250	Nymburk		
1038/5	Město Nymburk, Náměstí Přemyslovců 163/20, 28802 Nymburk	ostatní komunikace	ostatní plocha	179	Nymburk		
1047/4	Město Nymburk, Náměstí Přemyslovců 163/20, 28802 Nymburk	zelen	ostatní plocha	664	Nymburk		
979/60	Město Nymburk, Náměstí Přemyslovců 163/20, 28802 Nymburk	ostatní komunikace	ostatní plocha	5424	Nymburk		
Sousední pozemky							
st. 88, st. 89, st. 90, st. 91, st. 125/3, st. 126/2, st. 126/1, st. 127, st. 128, st. 130/1, st. 133, 77/1, 194/18, st. 407, 213, st. 313/1, st. 312/2, st. 3618, 1046/43, st. 312/1, 1046/10, st. 2602, 1046/65, st. 1201, st. 3881, 1811/13, st. 3882, 3608, st. 1354/1, st. 1355/1, st. 1964, st. 1965, st. 1966, st. 2182, st. 2181, 1038/9, st. 1298, st. 1790, 979/23, st. 1724, st. 2176, st. 1796, st. 1795, st. 1794/1, st. 1793, st. 1751, 979/17, st. 1788, st. 1752, st. 1713, 1717/3, 1811/23, 979/4, 979/142, 979/2, 210/2, 209/7, 209/1, 209/2, st. 306/1, st. 306/2, st. 301/1, st. 301/2, 1601/3, 195/1, 3301, st. 4529, st. 3/1, st. 5098/1, st. 5099/1, st. 5100, st. 8/2, st. 9/1, st. 9/2, 3456, st. 2870/2, vše k.ú. Nymburk							

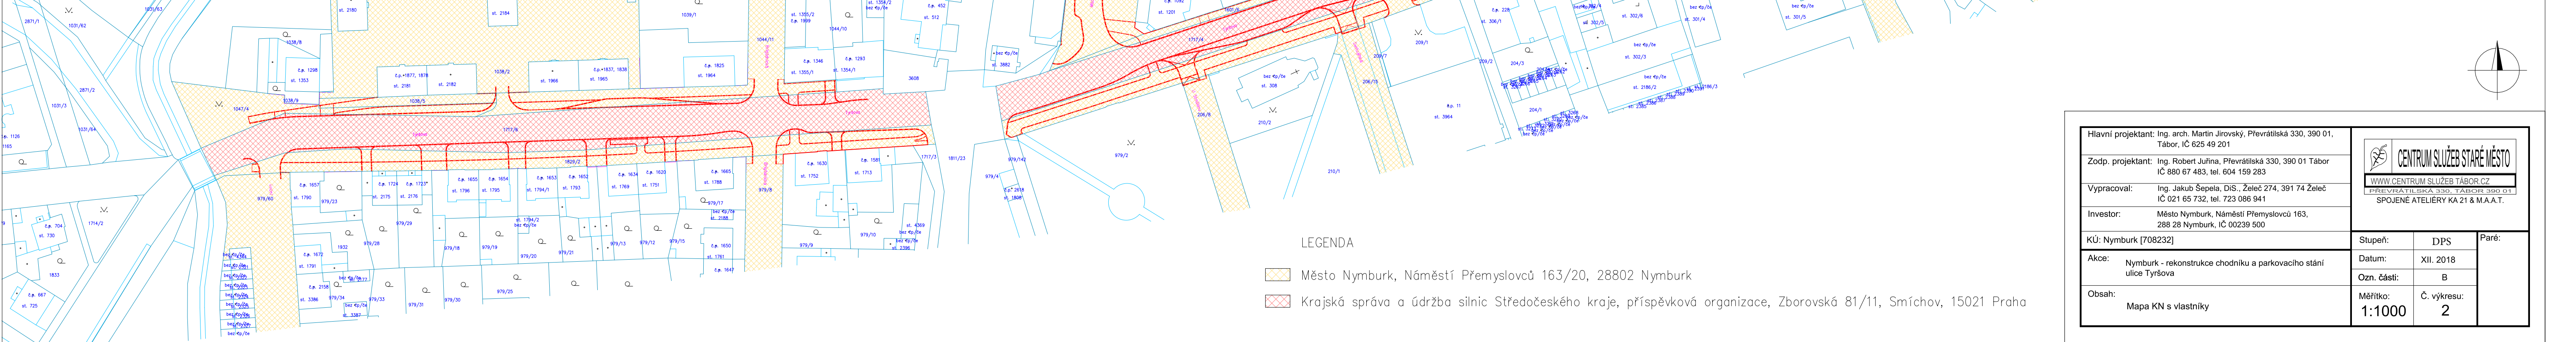

LEGENDA

- Město Nymburk, Náměstí Přemyslovců 163/20, 28802 Nymburk
- Krajská správa a údržba silnic Středočeského kraje, příspěvková organizace, Zborovská 81/11, Smíchov, 15021 Praha

Hlavní projektant: Ing. arch. Martin Jirovský, Převrátlická 330, 390 01, Tabor, IČ 625 49 201			
Zodp. projektant: Ing. Robert Juřina, Převrátlická 330, 390 01 Tabor IČ 880 67 483, tel. 604 159 283			
Vypracoval: Ing. Jakub Šepela, DiS., Želeč 274, 391 74 Želeč IČ 021 65 732, tel. 723 086 941			
Investor: Město Nymburk, Náměstí Přemyslovců 163, 288 28 Nymburk, IČ 00239 500			
KÚ: Nymburk [708232]		Stupeň:	DPS
Akce: Nymburk - rekonstrukce chodníku a parkovacího stání ulice Tyršova		Datum:	XII. 2018
Obsah: Mapa KN s vlastnímky		Ozn. části:	B
		Měřítko: 1:1000	Č. výkresu: 2
		Paré:	

