

Správa železnic s.o.,OR  
Praha,Stavby  
Ing. Helena Sedláčková  
Partyzánská 24  
170 00 Praha

Váš dopis zn. / ze dne

Vyřizuje

Stanislav Hrbek

Číslo jednací

1202305499

Telefon

+ 420 972 253 495

+ 420 724 644 050

Datum

15.3.2023

e-mail

stanislav.hrbek@cdt.cz

**Věc: Souhrnné stanovisko ČD – Telematika a.s. k existenci komunikačního vedení a zařízení v majetku Správy železnic, státní organizace – divize CTD, ČD – Telematiky a.s. ke sloučenému územnímu a stavebnímu řízení.**

**Akce: 4356, Nymburk, Rekonstrukce ulice Tyršova**

Území: Dle vyznačení v přiložené situaci.

Při realizaci výše uvedené akce **DOJDE** ke styku s telekomunikačním vedením a zařízením, která jsou chráněna ochranným pásmem dle §102 zák.č.127/2005 Sb.,o elektronických komunikacích.

Toto vyjádření platí jen pro dokumentaci ověřenou organizací ČD - Telematika a.s. a pro rozsah prací na ní vyznačených. Nenahrazuje souhrnné stanovisko Správy železnic s.o.

Vyjádření je platné pouze pro zájmové území vyznačené žadatelem včetně důvodu stanoveného žadatelem.

**Vyjádření pozbývá platnosti dne 15.3.2025**

**Dotčená zařízení: 2x Správa železnic s.o.**

**Kniha plánů: DK Poříčany – Nymburk L.31 ; DOK Nymburk - Sadská L.34**

**Přílohy: 1x Všeobecné podmínky Správy železnic s.o. - CTD**

**Upřesnění:**

**ČD - Telematika a.s.**

Úsek servis infrastruktury

**Vedoucí okrsku**

Vacek Milan

v.z. Hrbek Stanislav



ČD - Telematika a.s.  
Servis kabelových sítí Praha  
skupina ochrany a dokumentace  
Pod Táborem 369/8a, 190 00 Praha 9  
DIČ: CZ61459445  
Tel.: +420 972 253 495  
cdt@cdt.cz, www.cdt.cz

98



[www.cdt.cz](http://www.cdt.cz)

**Všeobecné podmínky pro činnosti na kabelech (a v jejich blízkosti) v majetku Správy železnic, státní organizace  
(ve správě Centra telematiky a diagnostiky)**

Schváleno CTD č.j.: 1545/2022-SŽ-CTD-ÚŽT ze dne: 14.01.2022

ČD - Telematika a.s. jako organizace udržující je na základě smluvního vztahu odpovědná za zajištění provozu, dohledu, servisu a údržby na zařízení telekomunikační infrastruktury Správy železnic, státní organizace ve správě Centra telematiky a diagnostiky (dále jen CTD).

Stavebník pracující v blízkosti kabelového vedení, nebo manipulující s kabelovým vedením ve správě CTD, je povinen učinit veškerá potřebná opatření tak, aby nedošlo k poškození nebo zhoršení kvality sítě elektronických komunikací a zařízení stavebními pracemi, zejména tím, že zajistí:

- aby projektová dokumentace byla zpracovaná dle platné legislativy. V polohopisných výkresech dokumentace je nutno uvádět železniční kilometry (jestliže se jedná o ochranné pásmo dráhy),
- aby činnosti na majetku ve správě CTD uvedené již ve stupni dokumentace pro územní řízení byly v souladu s technickými kvalitativními podmínkami staveb státních drah, (do projektové dokumentace pro územní řízení je nutno zakreslit síť elektronických komunikací ve správě CTD),
- písemné vyrozumění organizaci udržující o zahájení prací, a to nejméně 15 dnů předem,
- aby před zahájením zemních prací bylo pracovníky ČD – Telematika a.s. (kontakty naleznete na [www.cdt.cz](http://www.cdt.cz), sekce O nás – Informace pro stavebníky - Vytýčení trasy telekomunikačního vedení) provedeno vytýčení polohy podzemní sítě elektronických komunikací a zařízení přímo ve staveništi (trase),
- prokazatelné seznámení pracovníků, kteří budou provádět práce, s polohou vedení (zařízení),
- upozornění organizace provádějící zemní práce na možnou odchylku uloženého vedení (zařízení) od polohy vyznačené ve výkresové dokumentaci,
- upozornění pracovníků, aby dbali při pracích v těchto místech největší opatrnosti a nepoužívali zde nevhodné nářadí, a také ve vzdálenosti nejméně 1,5m po každé straně vyznačené trasy vedení (zařízení) používali pouze ruční kopání,
- řádné zabezpečení odkryté podzemní sítě elektronických komunikací (zařízení) proti poškození, zcizení a řádné zajištění výkopů případně včetně osvětlení,
- odpovídající ochranu kabelů a ochranu kabelové trasy dle platných norem, pokud bude trasa kabelů pojižděna vozidly nebo stavební mechanizací,
- ochranu kabelů v místech, kde kabel vystupuje ze země (vstupy do budov, rozvaděčů, na sloupy, trasy kabelu na mostech a propustcích, apod.) a také kabelových vedení a závěrů v objektech,
- odpovídající ochranu příslušenství kabelových tras (ochranné a označující prvky, tzn. žlaby, chráničky, HDPE trubky, kabelové označníky, markery, ...),
- aby organizace provádějící zemní práce zhutnila zeminu pod kabelem před jeho zakrytím po vrstvách (záhozem) a vyzvala ČD - Telematiku a.s. (kontakty naleznete na [www.cdt.cz](http://www.cdt.cz), sekce O nás – Informace pro stavebníky - Vytýčení trasy telekomunikačního vedení) k provedení kontroly před zakrytím kabelu, zda není vedení (zařízení) viditelně poškozeno a zda byly dodrženy příslušné normy a stanovené podmínky,
- aby nad kabelovou trasou a v jejím ochranném pásmu byl dodržován zákaz skládek, deponií materiálů, vysazování trvalých porostů a budování zařízení, která by znemožnila přístup ke kabelům. Bez souhlasu správce nesnižovat, ani nezvyšovat vrstvu zeminy nad kabelovou trasou,
- aby při křížení, příp. souběžích podzemní sítě elektronických komunikací byla dodržena ČSN 73 6005 „Prostorové uspořádání sítí technického vybavení“,
- aby při provádění zemních prací byla dodržena ČSN 33 2160 „Předpisy pro ochranu sdělovacích vedení a zařízení před nebezpečnými vlivy trojfázových vedení VN,VVN a ZVV a ČSN 33 2000-5-54-ed.3 „Uzemnění a ochranné vodiče“,
- neprodlené ohlášení každého poškození podzemní sítě elektronických komunikací a zařízení organizaci ČD - Telematika a.s. (telefonicky HELP DESK: +420 972 110 000),
- ohlášení ukončení stavby organizaci udržující, včetně správce a jeho pozvání ke kolaudačnímu řízení,
- aby při provádění prací byly respektovány podmínky vyplývající ze zákona o elektronických komunikacích č.127/2005 Sb., zákona o drahách č.266/1994 Sb. a stavebního zákona č.183/2006 Sb., včetně platných prováděcích vyhlášek.,
- provedení prací (včetně projektování) na síti elektronických komunikací (zařízení) organizací, jejíž pracovníci provádějící práce mají platné příslušné odborné oprávnění k práci na železničním telekomunikačním zařízení, dle zákona o drahách č.266/1994Sb., „Podmínky odborné způsobilosti“ výše uvedeného zákona a vyhl.č.101/1995 Sb., a příslušných výnosů Správy železnic, státní organizace (zejména Předpisem Zam 1). Toto (časově omezené) oprávnění lze získat složením příslušné odborné zkoušky u ředitelství Správy železnic, státní organizace,
- uzavření „Smlouvy o vynucené překládce podzemního komunikačního vedení“ se správcem kabelu (Správa železnic, státní organizace, Centrum telematiky a diagnostiky, Malletova 10/2363, 190 00 Praha 9 – Libeň) v případě, kdy je telekomunikační vedení (zařízení) položeno nebo jeho poloha změněna mimo pozemky Správy železnic, státní organizace,
- ověření výškového umístění vedení (zařízení) ručně kopanými sondami vzhledem k tomu, že správce neodpovídá za změny provedené bez jeho vědomí nad trasou vedení (zařízení).

**Nedodržení těchto podmínek je hrubým porušením právní povinnosti podle zákona 127/2005 Sb., O elektronických komunikacích, zákona 266/1994 Sb., Zákon o drahách.**

**Případné rozpory nebo výjimky z jednotlivých ustanovení řeší správce, kterým je: Správa železnic, státní organizace, Centrum telematiky a diagnostiky se sídlem Praha 9 - Libeň, Malletova 10/2363.**



ČD - Telematika a.s.

Pernerova 2819/2a

130 00 Praha 3



ČD-TELEMATIKA  
Zbožská

V zájmovém území se nachází prostředky sítí  
elektronických komunikací v majetku a správě  
ČD - Telematika a.s.



Vyjádření č.j.:

NO2305499

Datum:

11.3.2023

Podpis:

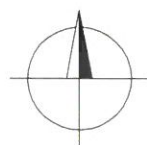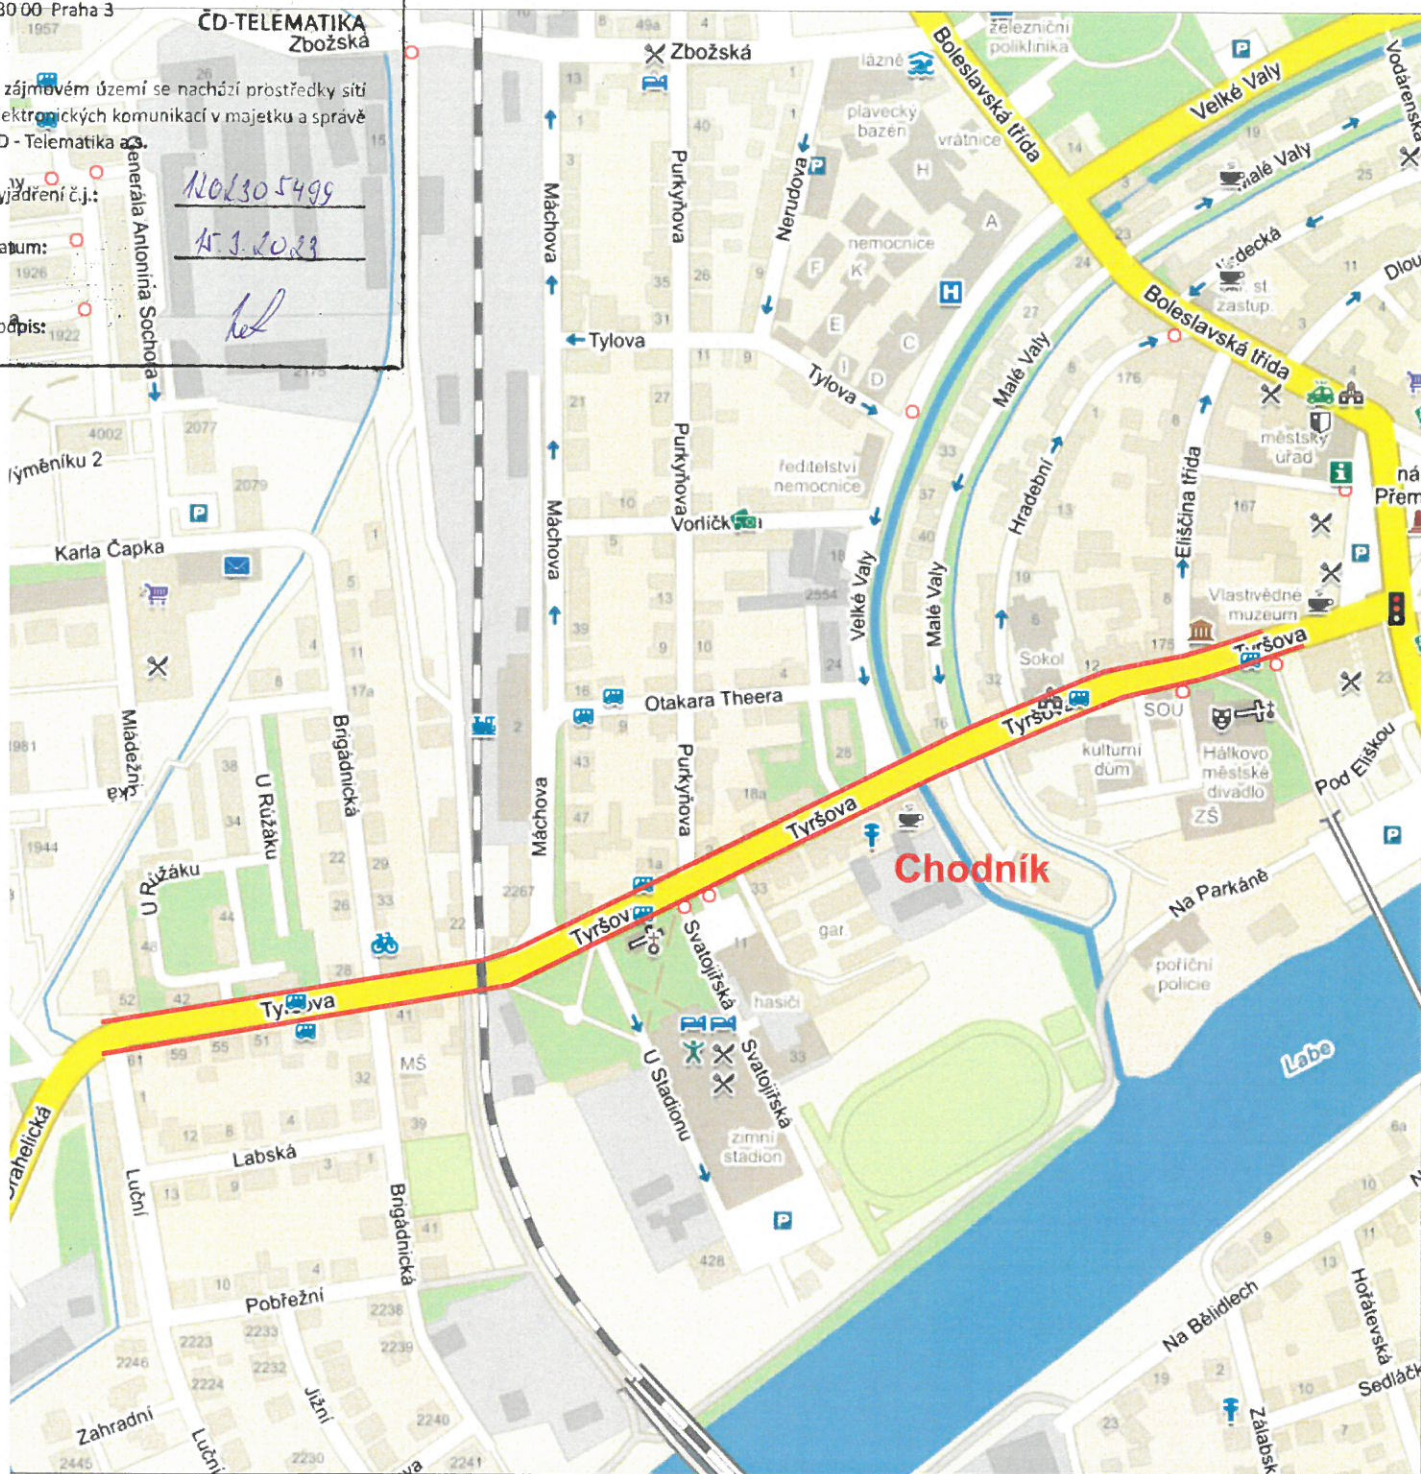

Hlavní projektant: Ing. arch. Martin Jirovský, Převrátilská 330, 390 01,  
Tábor, IČ 625 49 201

Zodp. projektant: Ing. Robert Juřina, Převrátilská 330, 390 01 Tábor  
IČ 880 67 483, tel. 604 159 283

Vypracoval: Ing. Jakub Šepela, DiS., Želeč 274, 391 74 Želeč  
IČ 021 65 732, tel. 723 086 941

Investor: Město Nymburk, Náměstí Přemyslovců 163,  
288 28 Nymburk, IČ 00239 500

KÚ: Nymburk [708232]

Akce: Nymburk - rekonstrukce chodníku a parkovacího stání  
ulice Týrsova

Obsah: Situace širších vztahů



CENTRUM SLUŽEB STARÉ MĚSTO


WWW.CENTRUM.SLUZEB.TABOR.CZ

PŘEVŘÁTILSKÁ 330, TABOR 390 01


SPOJENÉ ATELIÉRY KA 21 & M.A.A.T.

Stupeň:	DPS	Paré:
Datum:	XII. 2018	
Ozn. částí:	B	
Měřítko:	Č. výkresu:	
1:4000	1	



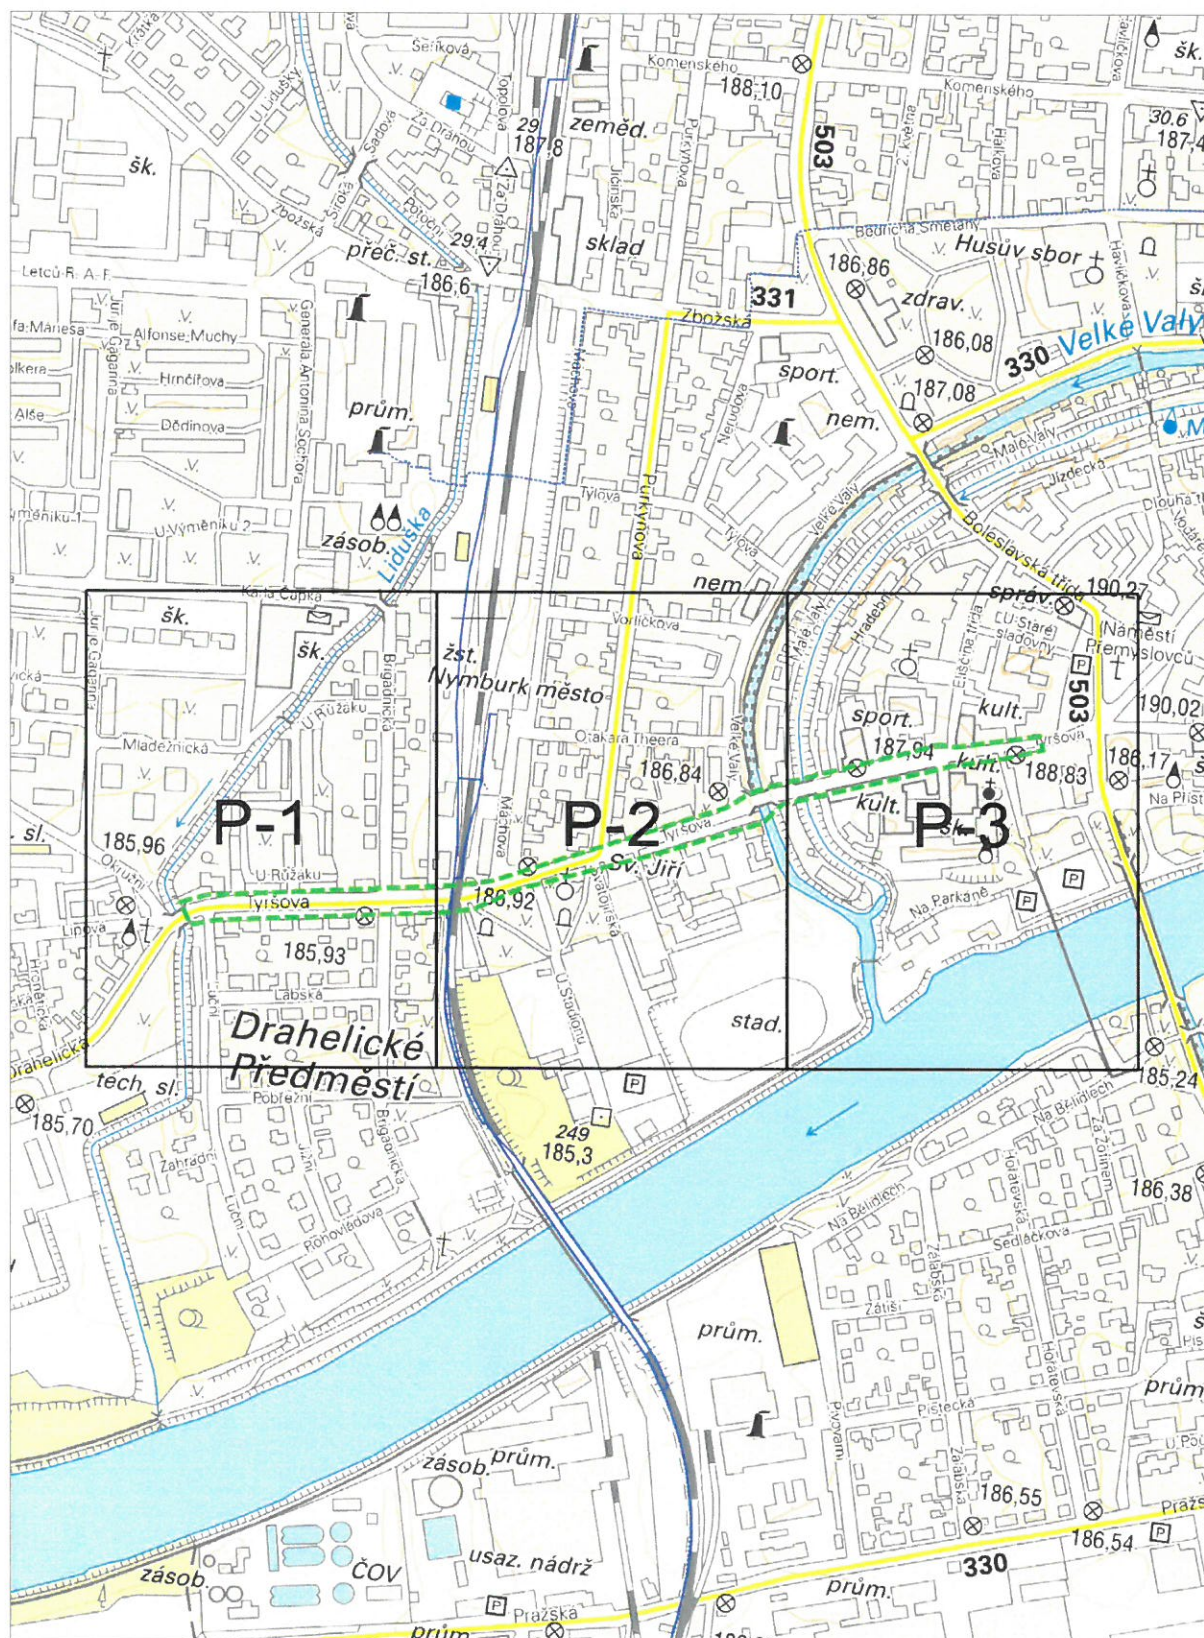



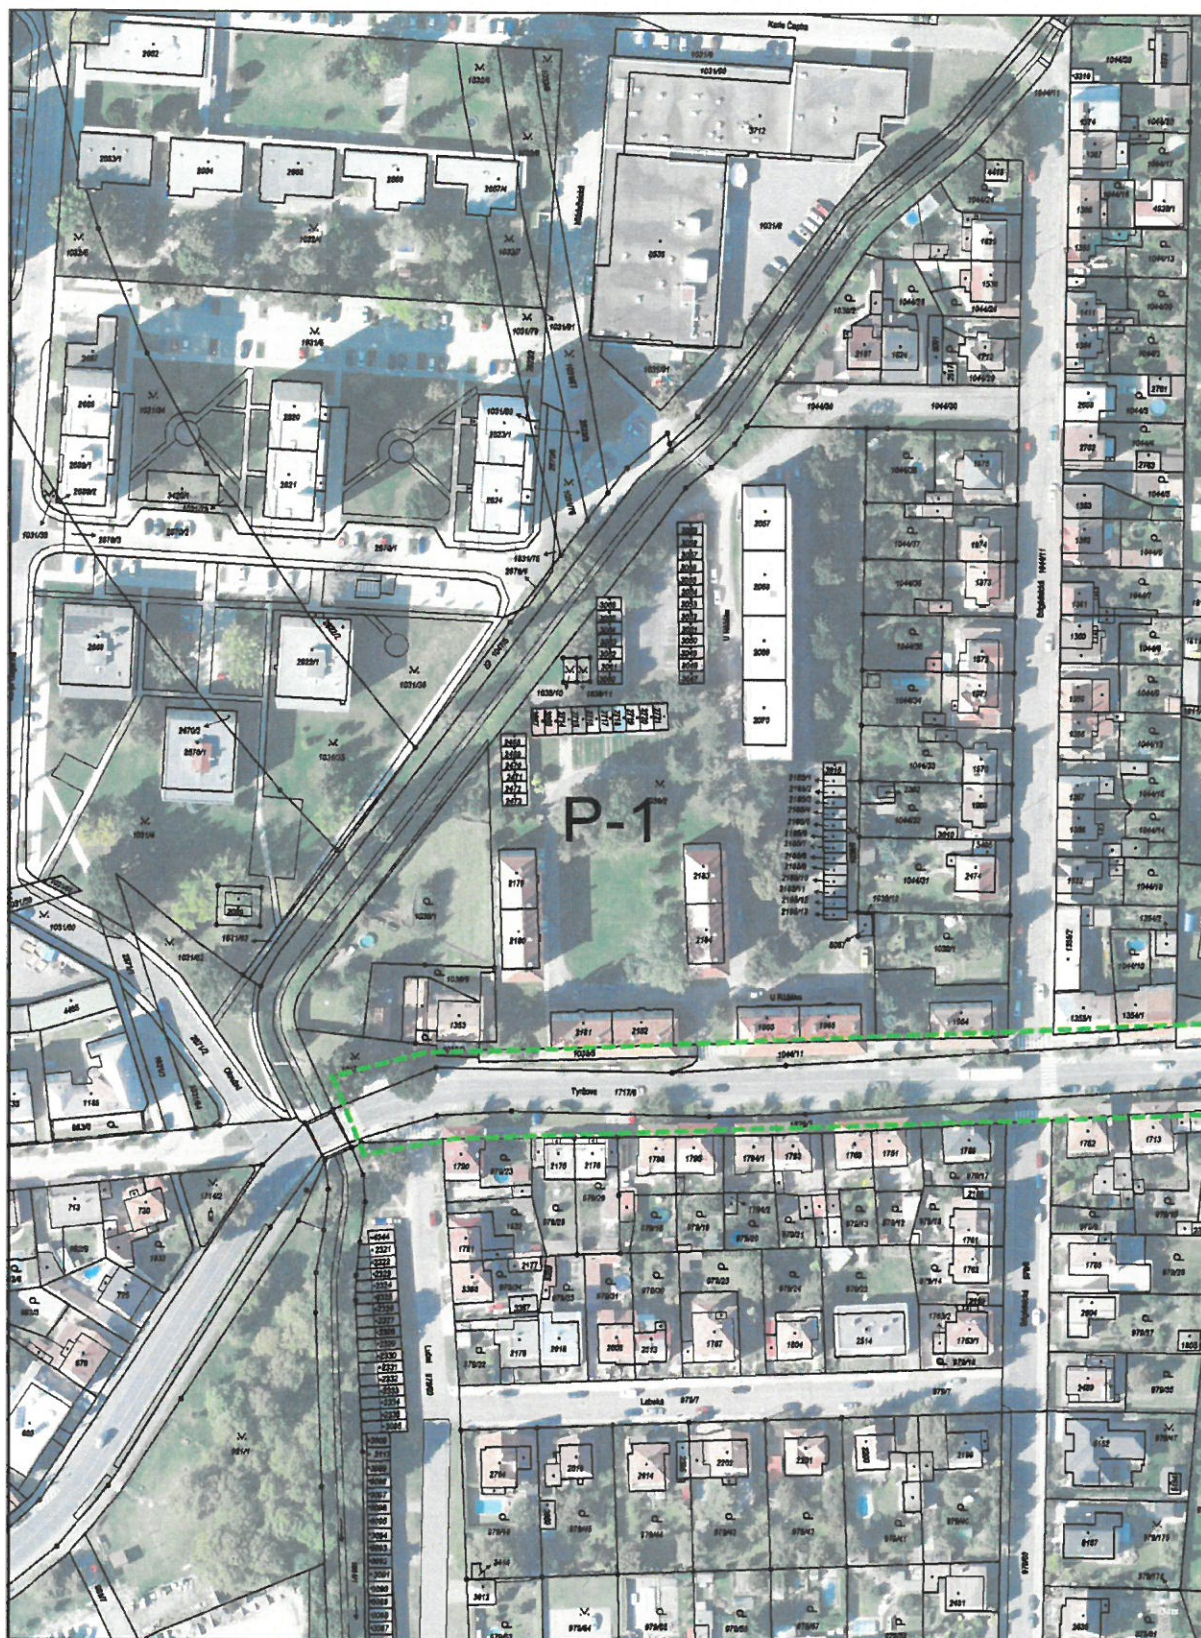












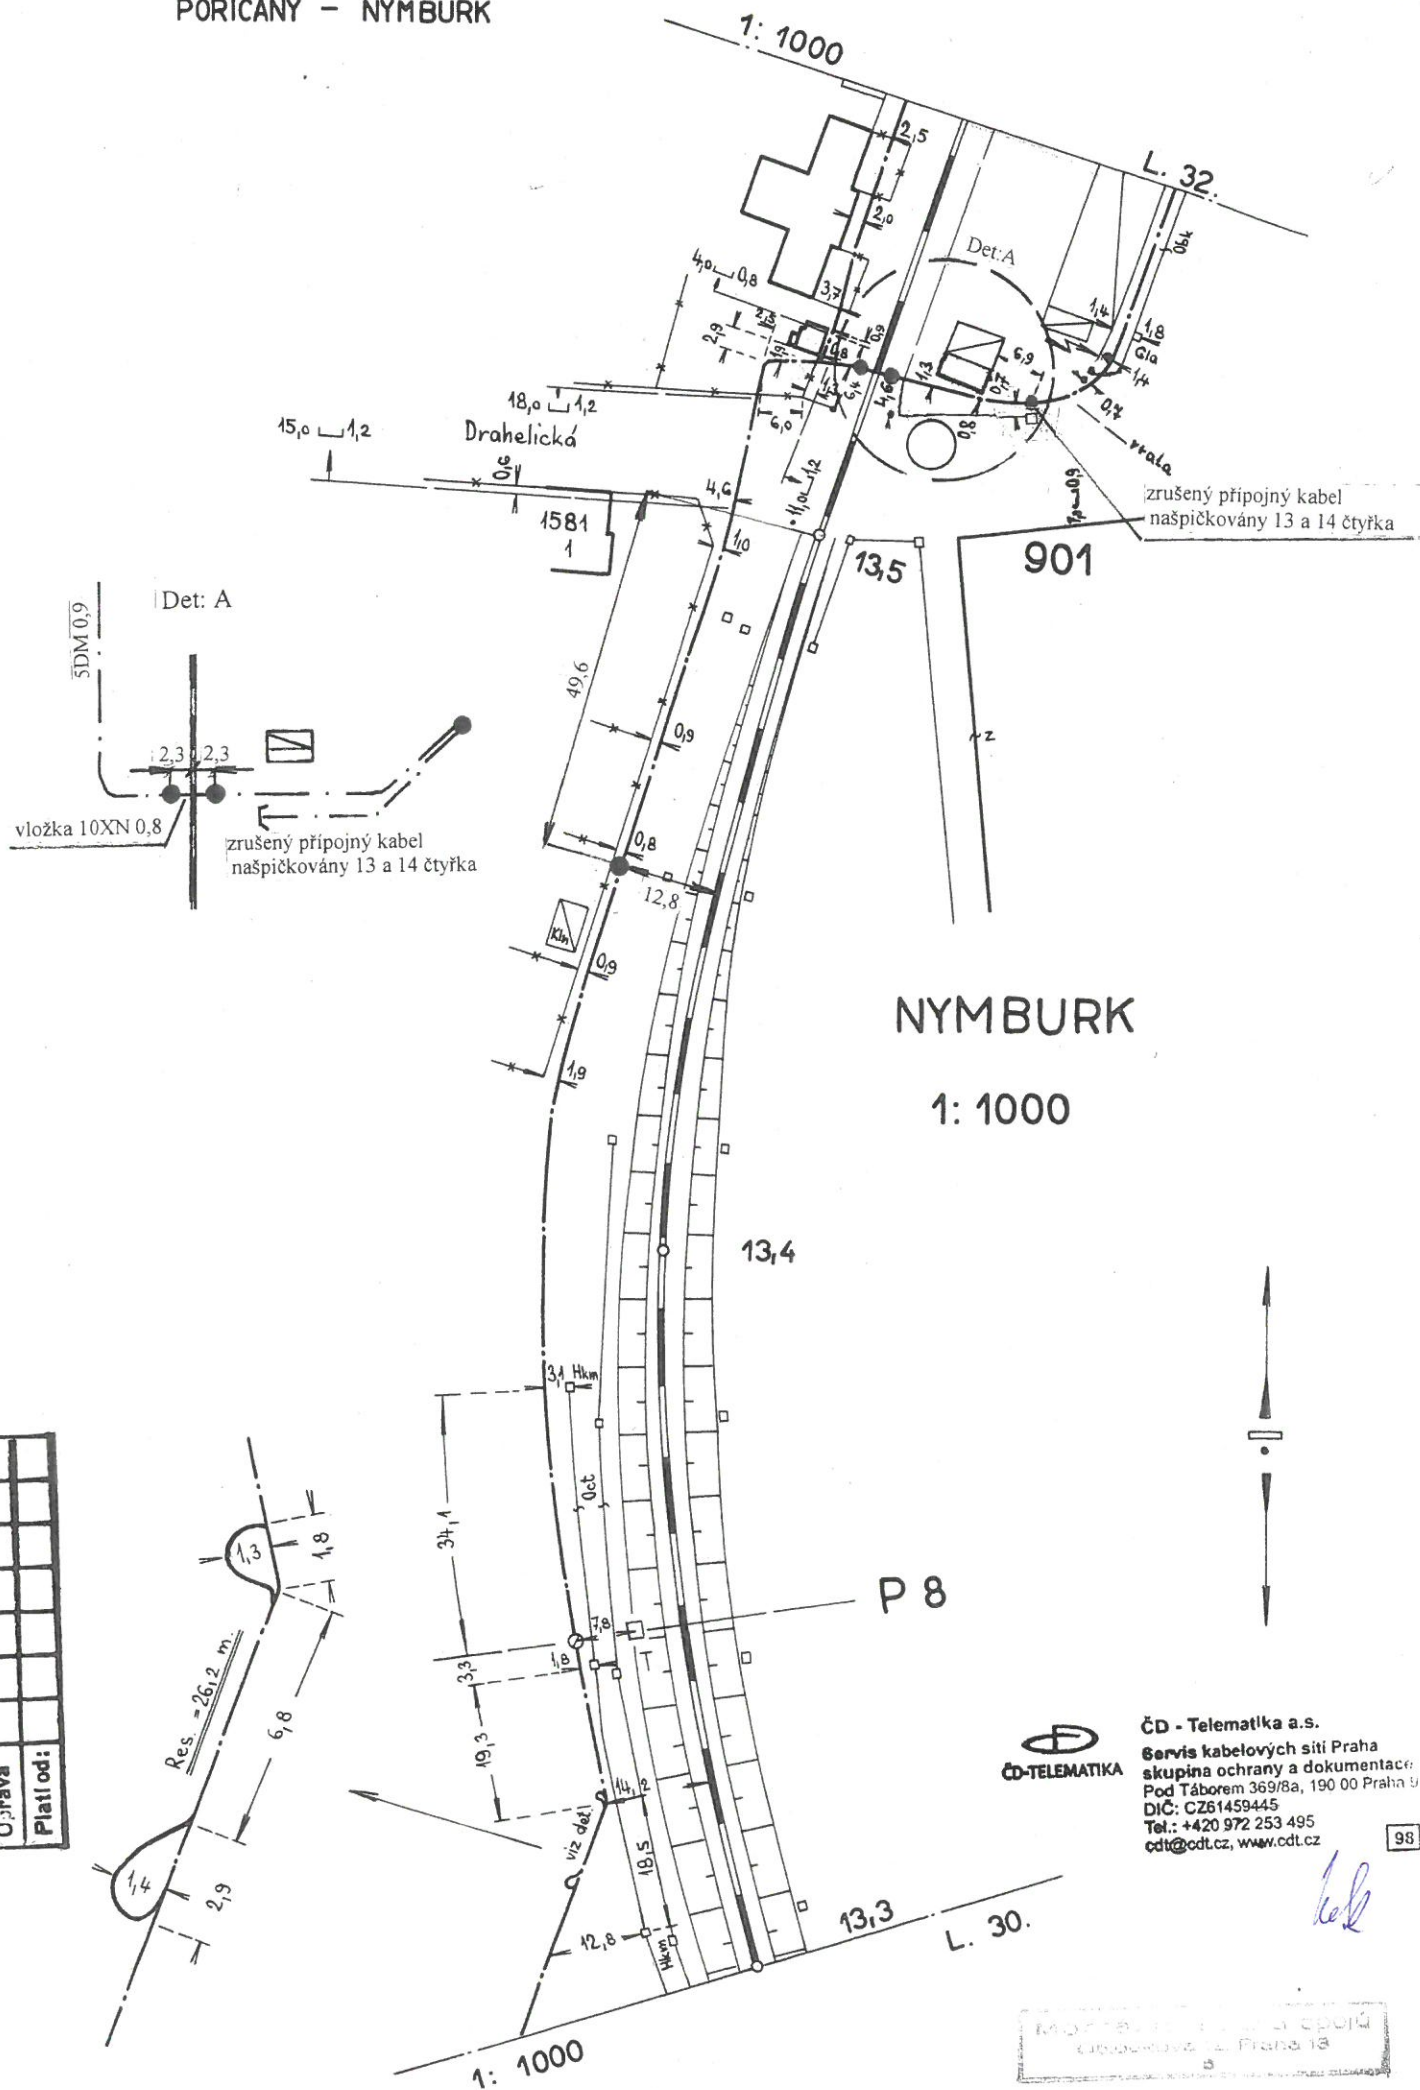





**TARMON**

1880, 565 01 Choceň  
Průmyslová 1880, 565 01 Choceň  
465471415, fax: +420 465382391  
starmon.cz, http://www.starmon.cz

DOK Nymburk- Sadská

1 : 1000

LIST č: 34



Číslo jednací: MUNYM-051/15761/2023/Žem  
Vyřizuje: Ing. Iveta Žemlová  
Telefon: 325 501 203  
E-mail: iveta.zemlova@meu-nbk.cz  
Nymburk: 27.02.2023

**Žádost o aktualizaci stanoviska pro prodloužení platnosti stavebního povolení  
„Nymburk – rekonstrukce chodníku a parkovacího stání ul. Tyršova“**

Dovolujeme si požádat o aktualizaci stanoviska zn. S4356/S-11780/2019-SŽDC-OŘ PHA-OPS ze dne 21.03.2019 z důvodu prodloužení platnosti stavebního povolení. Projektová dokumentace se nijak neupravovala, je beze změny.

S poděkováním za spolupráci

Ing. Iveta Žemlová  
investiční referentka