


KATASTRÁLNÍ SITUACE 1 : 250

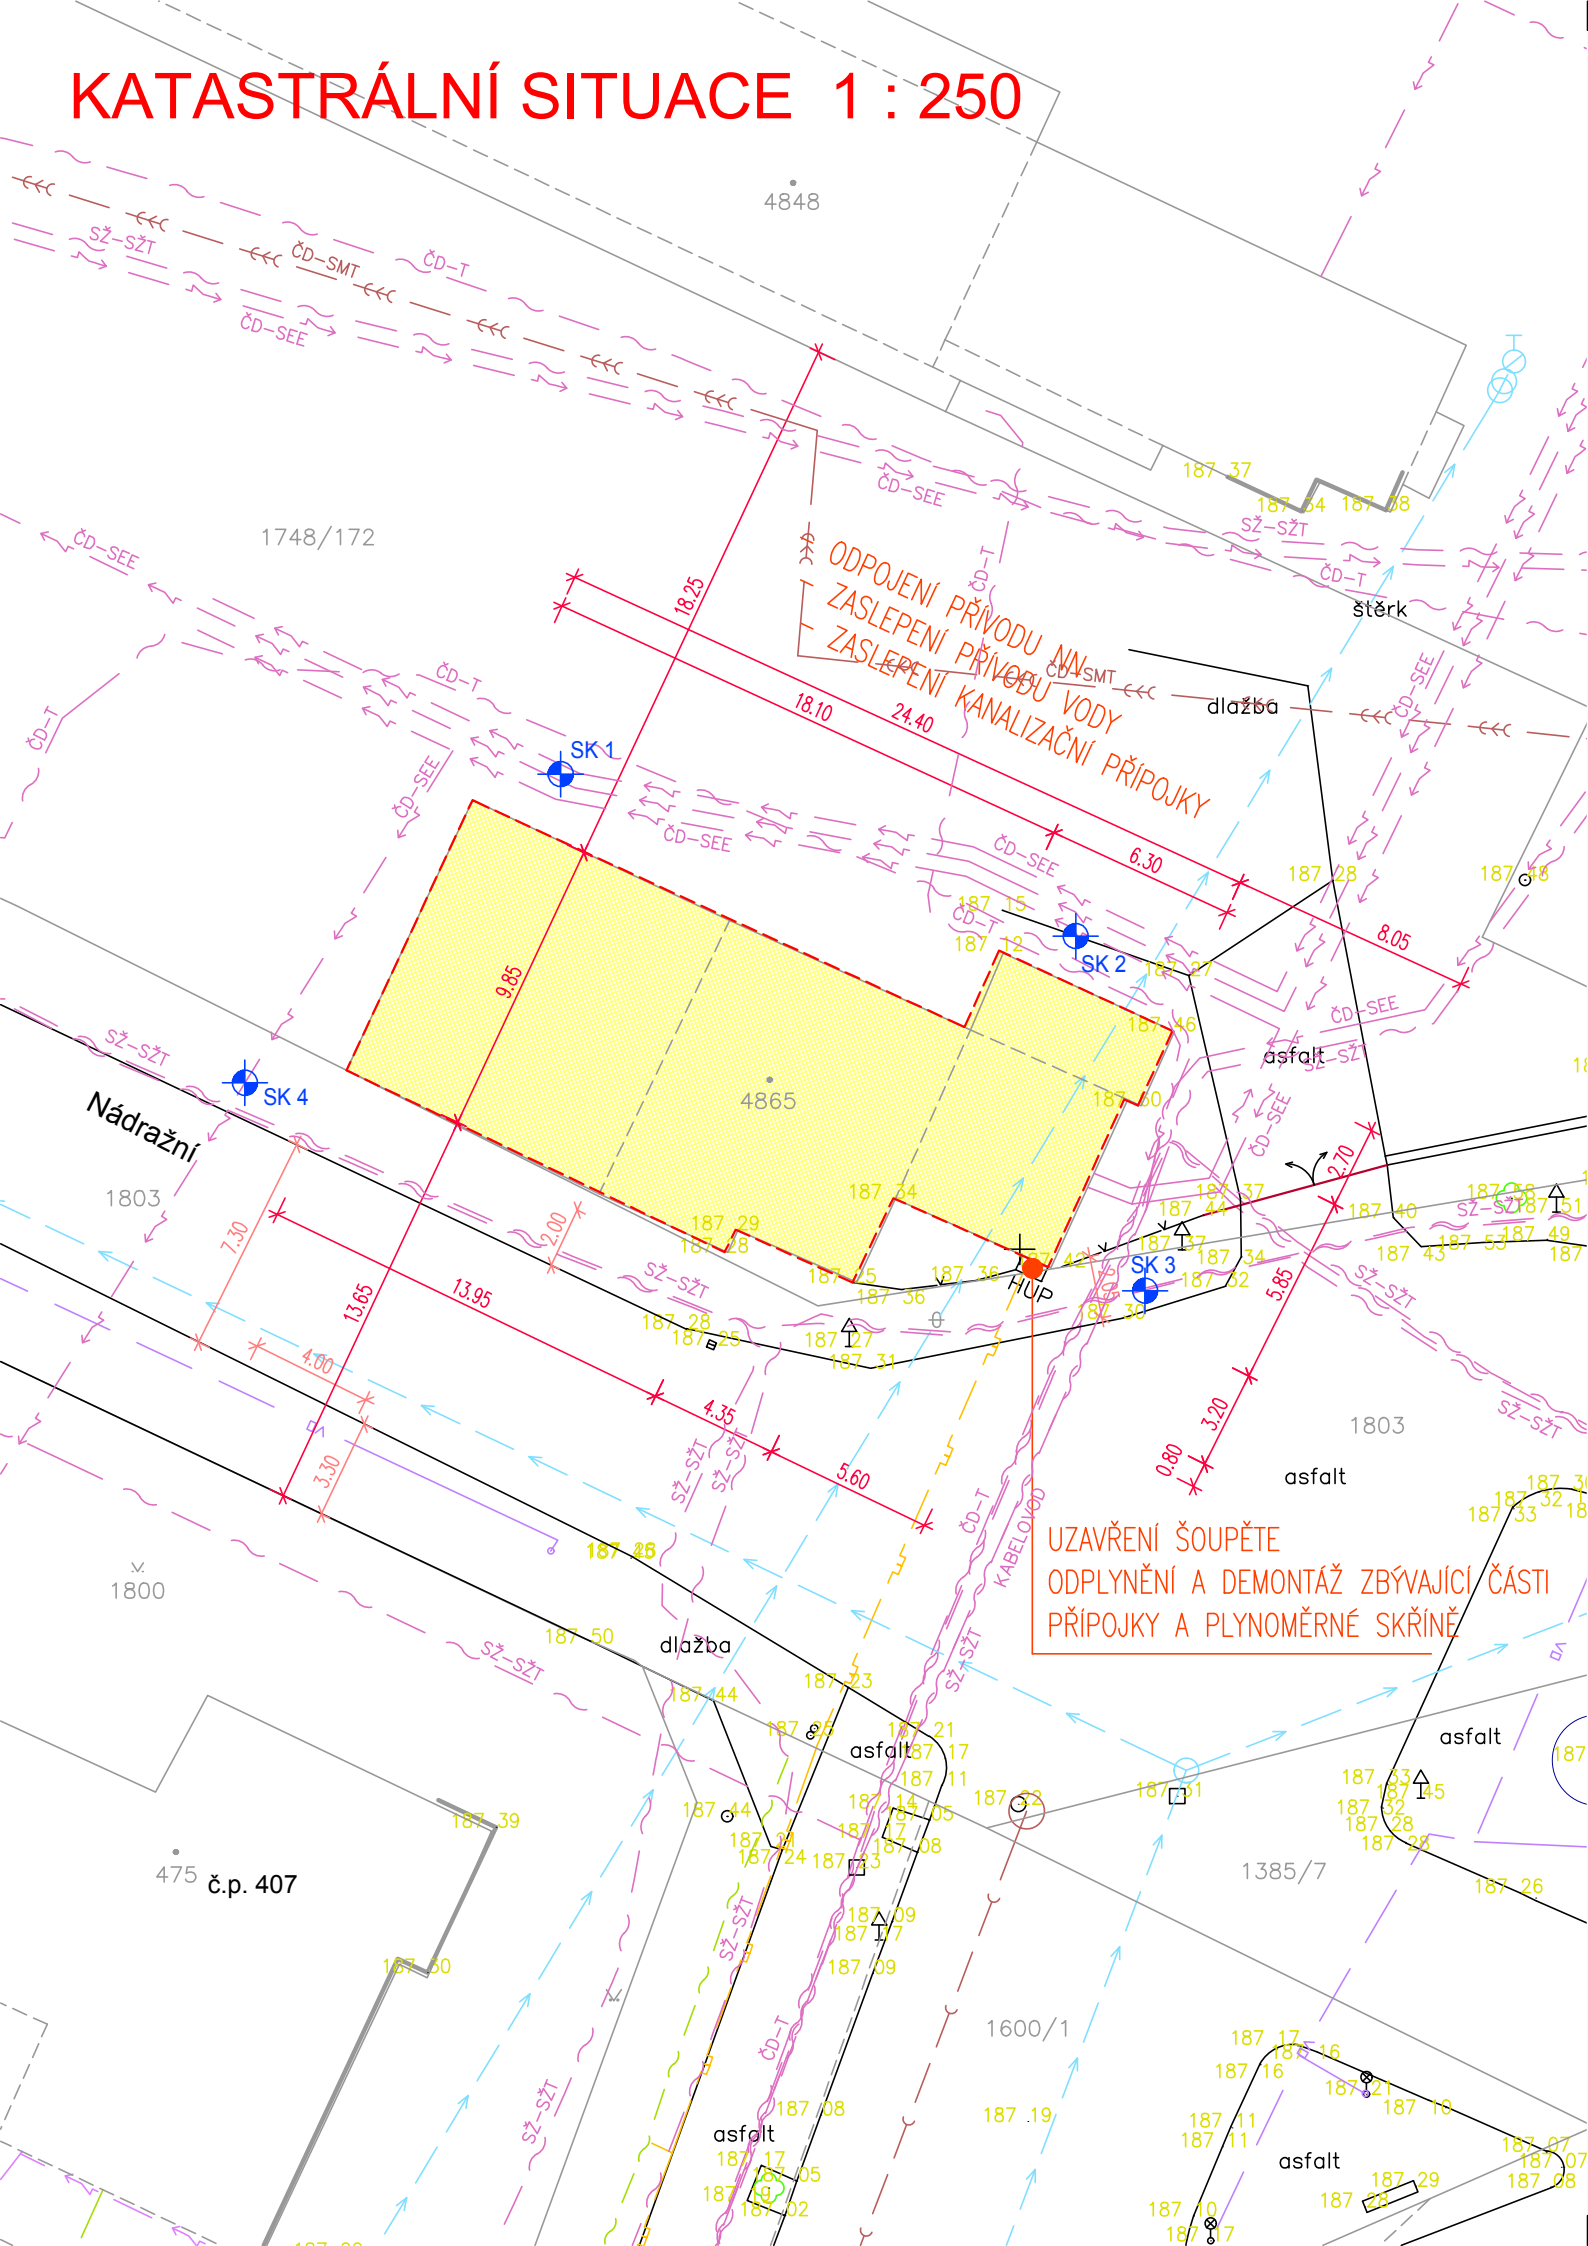

POZNÁMKA:

PŘED ZAHÁJENÍM ZEMNÍCH PRACÍ JE NUTNO VYTÝČIT VŠECHNA PODZEMNÍ VEDENÍ A V PRŮBĚHU PRACÍ DBÁT NA TO, ABY NEDOŠLO K JEJICH POŠKOZENÍ. PŘI STYKU S JINÝM PODZEMNÍM VEDENÍM JE NUTNO DODRŽET VZÁJEMNÉ VZDÁLENOSTI POVRCHŮ VEDENÍ V SOULADU S USTANOVENÍMI ČSN 73 6005 A PODMÍNKY SPRÁVCŮ VEDENÍ. ZEMNÍ PRÁCE BUDOU PROVEDENY PODLE ČSN 73 3050.

LEGENDA INŽENÝRSKÝCH SÍTÍ STÁVAJÍCÍCH


- JEDNOTNÁ KANALIZACE
- VODOVOD
- SDĚLOVACÍ KABEL
- PLYNOVOD NTL
- HORKOVOD
- PODZEMNÍ VEDENÍ NN
- PODZEMNÍ VEDENÍ VN
- VEŘEJNÉ OSVĚTLENÍ
- KABEL ČD TELEMATIKA
- KABEL ČD SEE
- KANALIZACE ČD SMT

RUČNĚ KOPANÁ SONDA – PROVEŘENÍ HLOUBKY ULOŽENÍ KABELŮ


DEMOLICE OBJEKTU

VÝŠKOVÝ SYSTÉM BpV
SOUŘADNICOVÝ SYSTÉM JTSK

Podzemní vedení jsou zakreslena informativně. Před zahájením stavebních prací je nutno požádat o podrobné vytyčení !

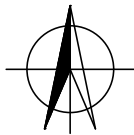

JE-LI V DOKUMENTACI DEFINOVÁN KONKRÉTNÍ VÝROBEK (VÝROBKY) NEBO TECHNOLOGIE, MÁ SE ZA TO, ŽE JE TÍM DEFINOVÁN MINIMÁLNÍ POŽADOVANÝ STANDARD A V NABÍDCE MŮŽE BÝT NAHRAZEN I VÝROBKEM NEBO TECHNOLOGIÍ

Kreslil:			<div> spol. s r.o. PROJEKTOVÁ, INŽENÝRSKÁ A STAVEBNÍ ČINNOST Žitkova 738, 566 01 Vysoké Mýto, tel.: 465 420 911 www.optima-vm.cz</div>	
Zpracoval:	František SKÁLA			
Zodp. projektant:	Ing. Jan SHEJBAL			
Hlavní projektant:	Ing. Jan SHEJBAL			
Technická kontrola:	Ing. Jan SHEJBAL			
Kraj: STŘEDOČESKÝ	Pov. úřad: NYMBURK	Obec: NYMBURK		
Investor: MĚSTO NYMBURK			Stupeň:	ODSTRANĚNÍ STAVBY
Akce: ODSTRANĚNÍ OBJEKTU st. 4865, k.ú. NYMBURK			Zak. č.:	4759-23-4
			Arch. č.:	4092
			Datum:	05/2023
			Formát:	2xA4
Obsah: KATASTRÁLNÍ A KOORDINAČNÍ SITUAČNÍ VÝKRES			Měř.: 1:250	Číslo příl. výkresu:
			Kóty: M	C.2