ŘEZ G-G'

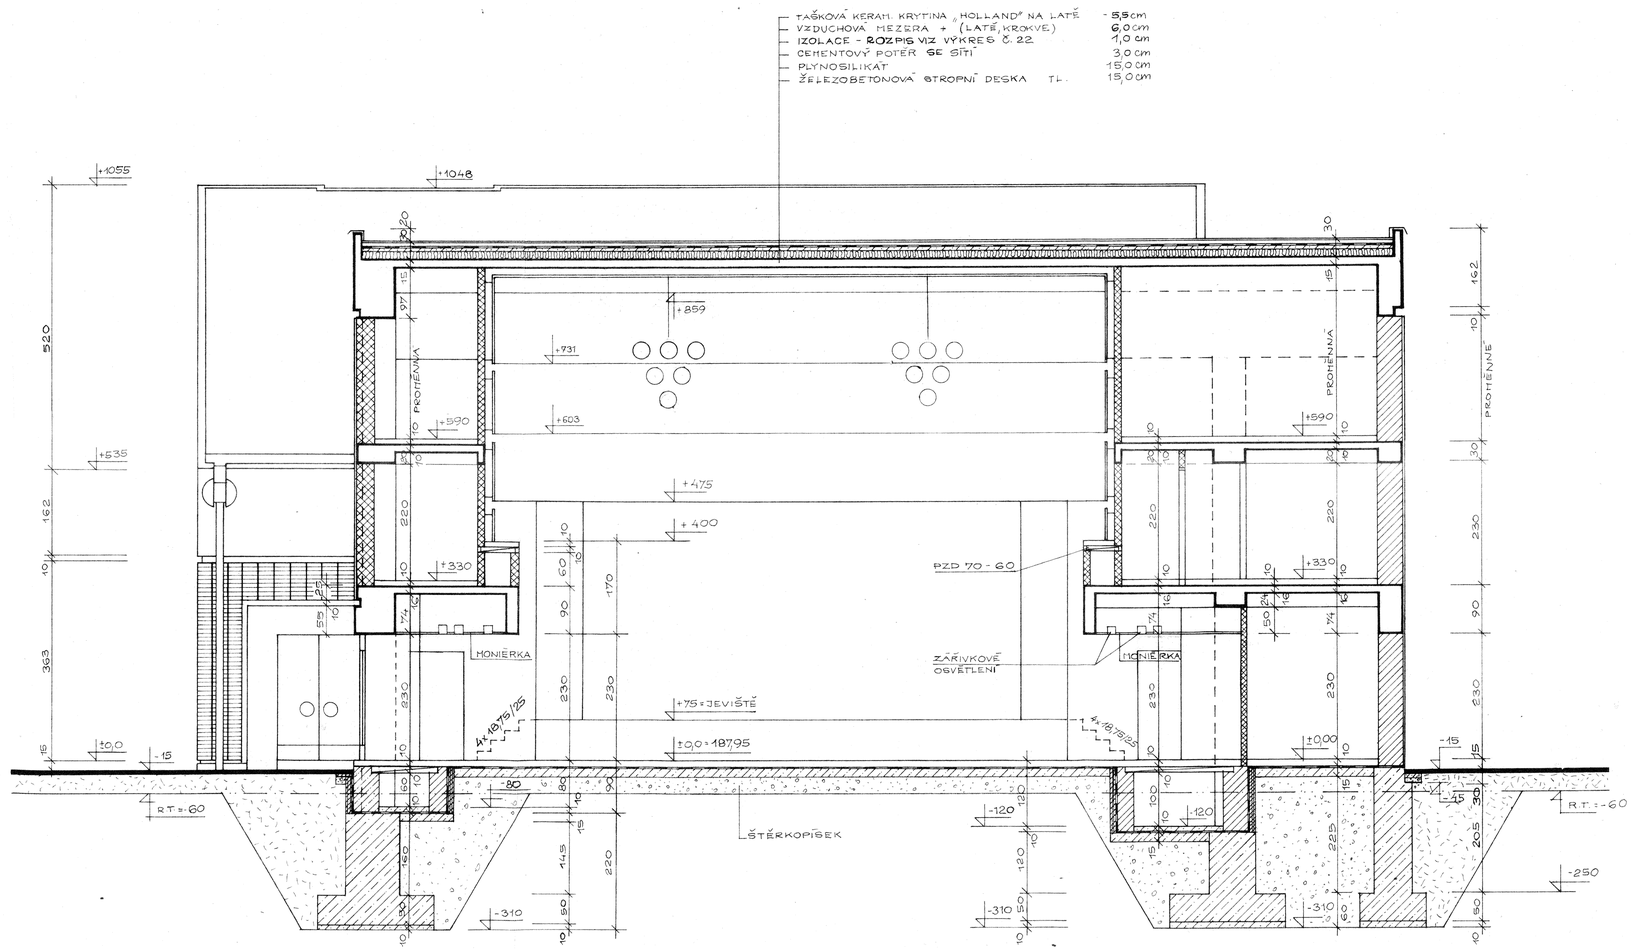

2

KULTURNÍ DŮM SSM V NYMBURCE

KRAJSKÝ PROJEKTOVÝ ÚSTAV PRAHA - ŘEDITEL ARCH. ING. ZDENĚK KUN.
ARCH. ATELIER E-14 - HLAV. ARCHITEKT ARCH. ING. OLIVIER HONKE - HOUFEK

PŘÍMÝ INVESTOR: MĚSTSKÝ NÁR. VÝBOR NYMBURK
ÚSTŘEDNÍ INVESTOR: STŘEDOČESKÝ NÁRODNÍ VÝBOR

OBSAH A MĚŘÍTKO VÝKRESU:

KRAJSKÝ PROJEKTOVÝ ÚSTAV PRAHA 7, KOSTELNÍ 44

ŘEZ G-G' 1:50

VED. PROJEKTANT: AK. ARCH. JIŘÍ LAVIČKA ZODP. PROJEKTANT: AK. ARCH. JIŘÍ LAVIČKA

HLAV. INŽ. PROJEKTU: VYPRACOVAL: J. HUJER

PRAHA V ČERVNU 1975
ČÍSLO ZAKÁZKY: 14-8067-40-03-40

STUPEŇ DOKUMENTACE: P.P.
ČÍSLO VÝKRESU: 16

ČÁST: STAVEBNÍ