ŘEZ I - I'

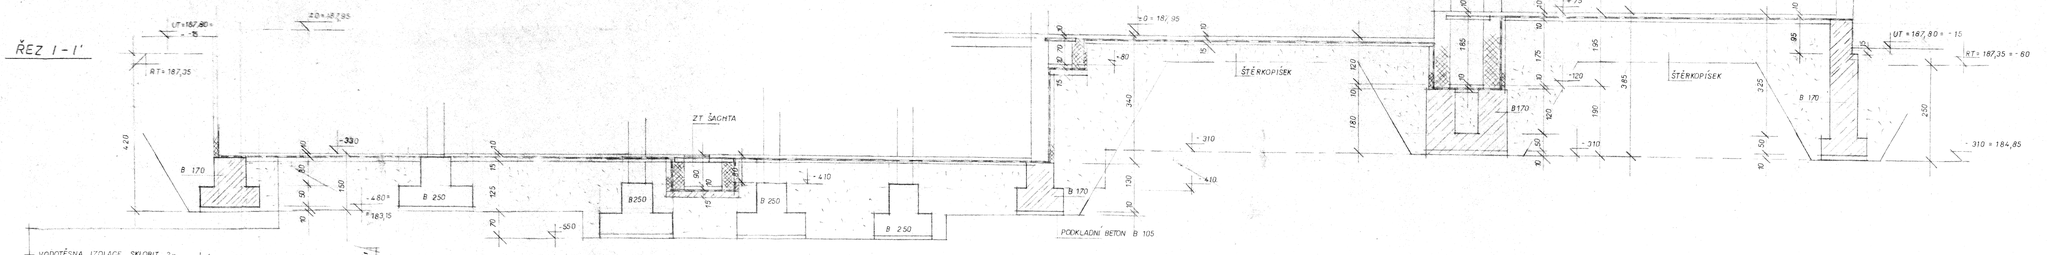

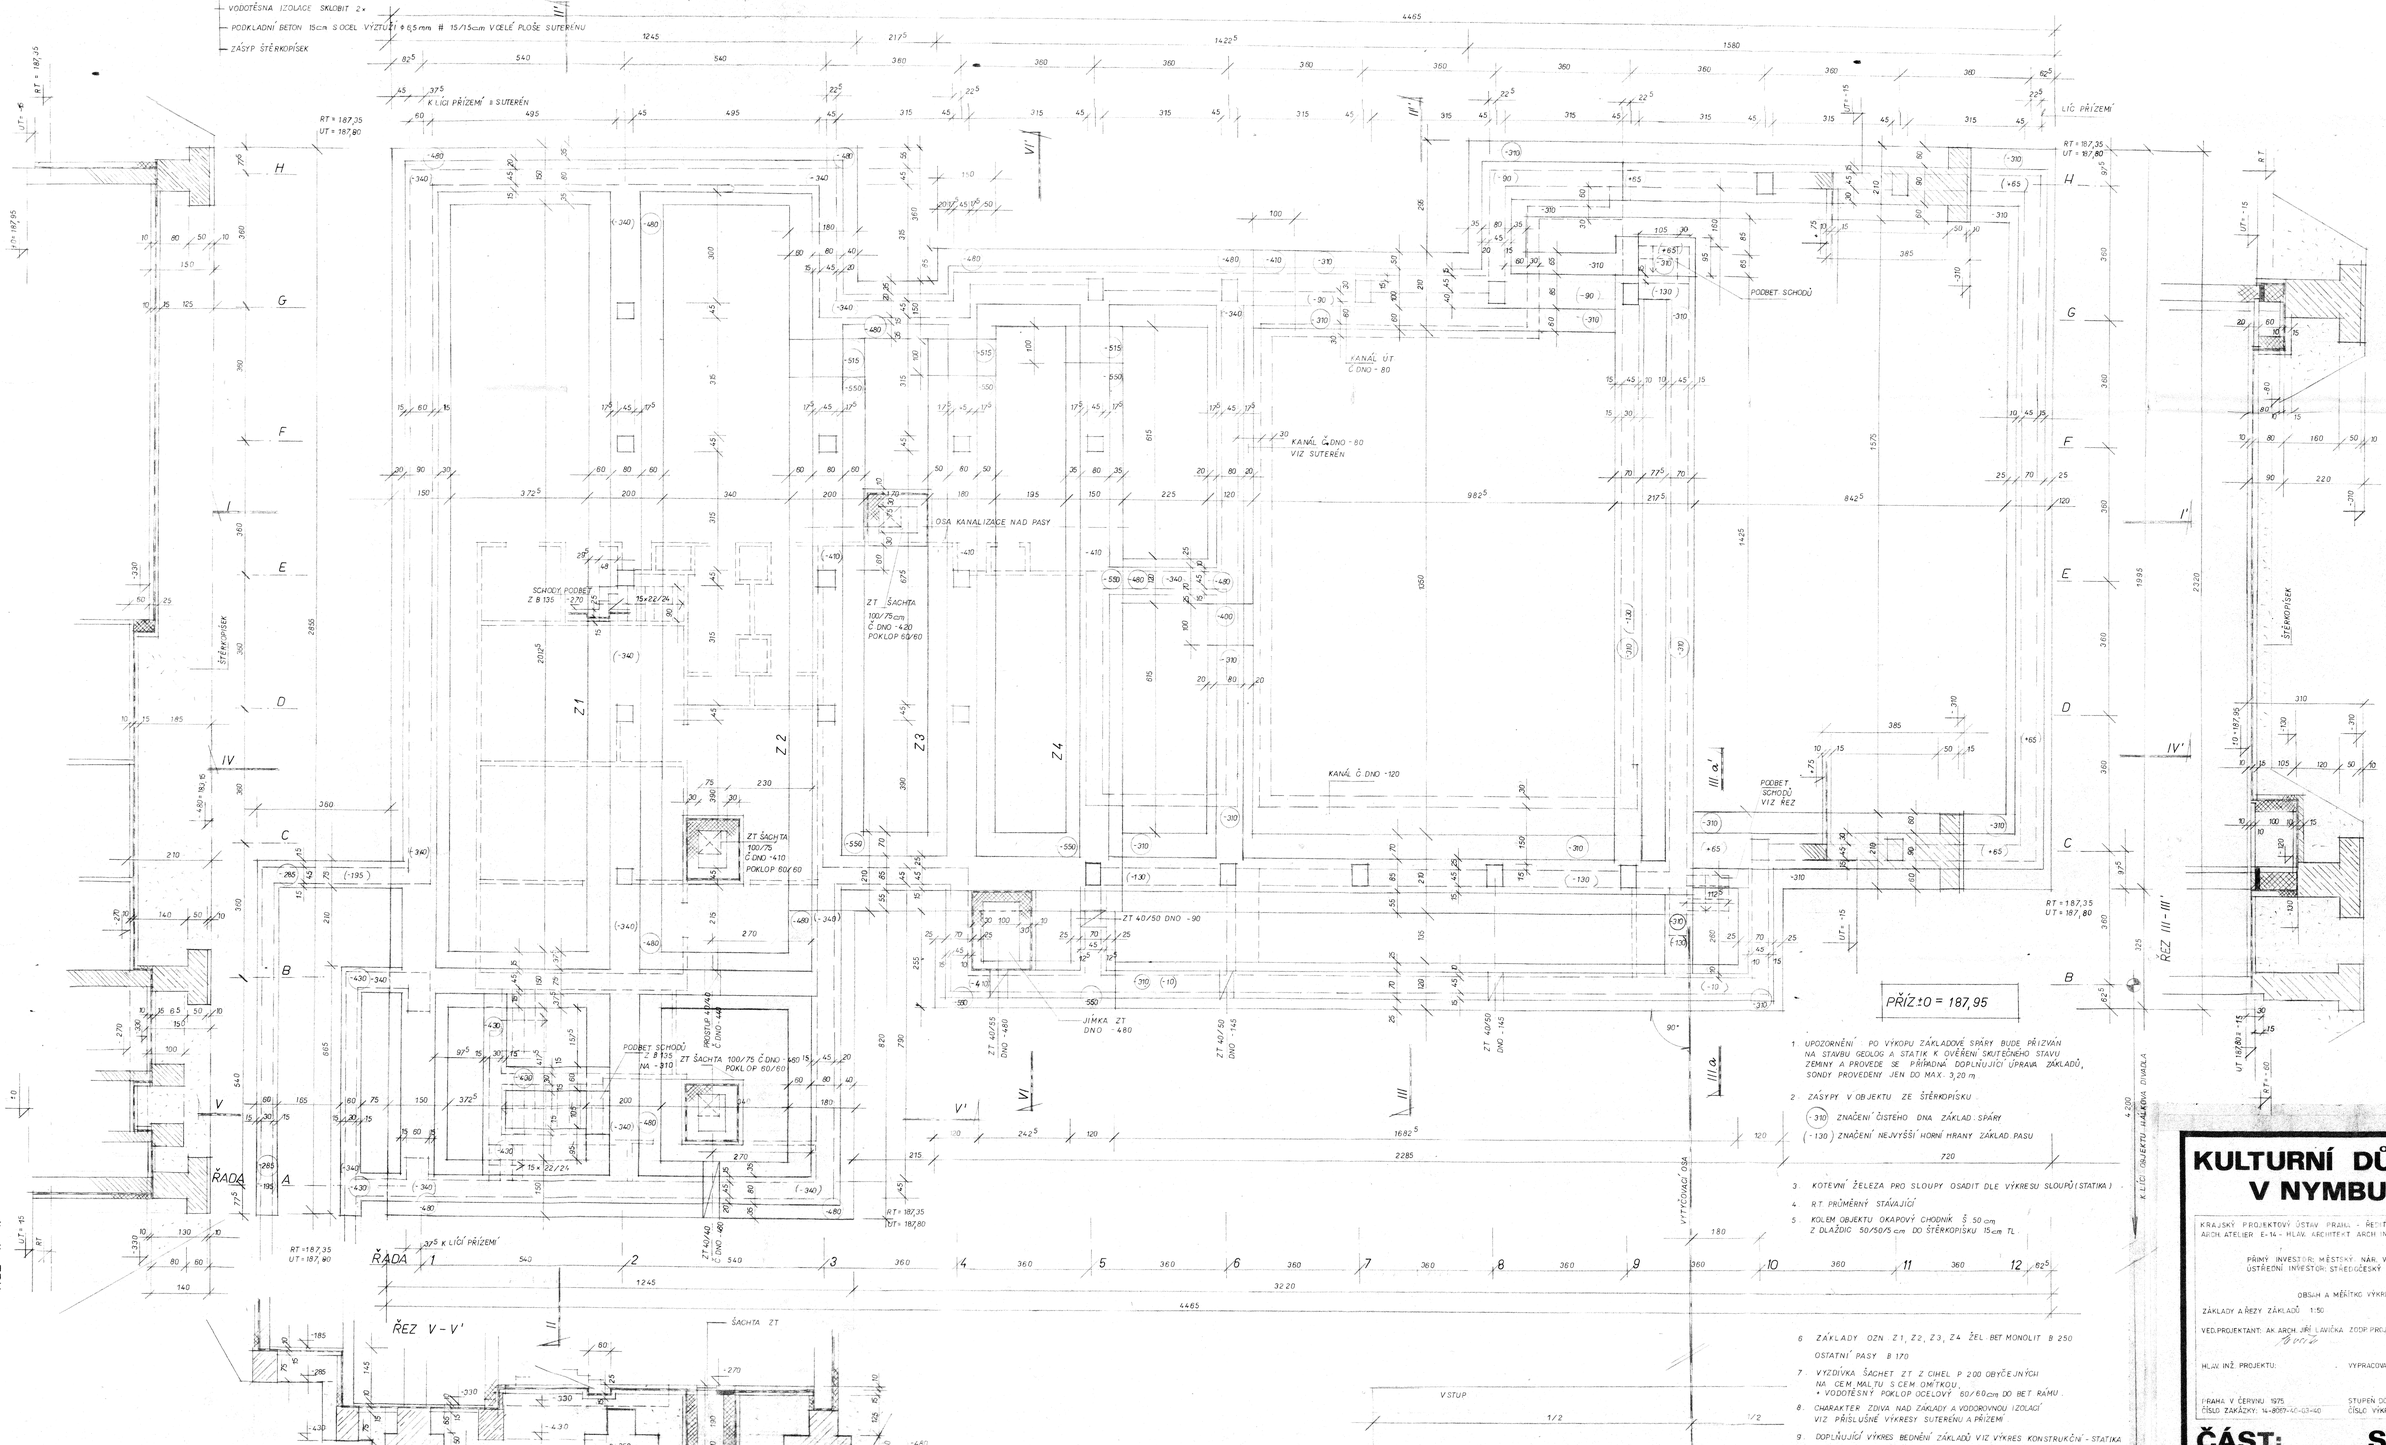

1. UPOZORNĚNÍ! PO VÝKOPU ZÁKLADOVÉ SPÁRY BUDE PŘIZVÁN NA STAVBU GEOLOG A STATIK K OVĚŘENÍ SKUTEČNÉHO STAVU ZEMINY A PROVEDE SE PŘÍPADNÁ DOPLŇUJÍCÍ ÚPRAVA ZÁKLADŮ, SONDY PROVEDENY JEN DO MAX. 3,20 m
2. ZÁSYPY V OBJEKTU ZE ŠTĚRKOPÍSKU
   (-310) ZNAČENÍ ČISTÉHO DNA ZÁKLAD. SPÁRY
   (-130) ZNAČENÍ NEJVYŠŠÍ HORNÍ HRANY ZÁKLAD. PASU
3. KOTEVNÍ ŽELEZA PRO SLOUPY OSADIT DLE VÝKRESU SLOUPŮ (STATIKA)
4. RT PRŮMĚRNÝ STÁVAJÍCÍ
5. KOLEM OBJEKTU OKAPOVÝ CHODNÍK Š 50 cm Z DLAŽDIC 50/50/5 cm DO ŠTĚRKOPÍSKU 15 cm TL.
6. ZÁKLADY OZN. Z1, Z2, Z3, Z4 ŽEL. BET MONOLIT B 250
   OSTATNÍ PASY B 170
7. VÝZDÍVKA ŠACHET ZT Z CIHEL P 200 OBYČEJNÝCH NA CEM. MALTU S CEM. OMÍTKOU.
   • VODOTĚSNÝ POKLOP OCELOVÝ 60/60 cm DO BET. RÁMU.
8. CHARAKTER ZDIVA NAD ZÁKLADY A VODOROVNOU IZOLACÍ VIZ PŘÍSLUŠNÉ VÝKRESY SUTERÉNU A PŘÍZEMÍ
9. DOPLŇUJÍCÍ VÝKRES BETONÁŽÍ ZÁKLADŮ VIZ VÝKRES KONSTRUKČNÍ - STATIKA

KULTURNÍ DŮM SSM V NYMBURCE

KRAJSKÝ PROJEKTOVÝ ÚSTAV PRAHA - ŘEDITEL ARCH. ING. ZDENĚK KUNC
ARCH. ATELIER E+N - HLAV. ARCHITEKT ARCH. ING. OLIVIER HÖNKE - HOUFEK

PŘÍMÝ INVESTOR: MĚSTSKÝ NÁR. VÝBOR NYMBURK
ÚSTŘEDNÍ INVESTOR: STŘEDOČESKÝ NÁRODNÍ VÝBOR

OBSAH A MĚŘÍTKO VÝKRESU:

KRAJSKÝ PROJEKTOVÝ ÚSTAV PRAHA 18
PRAHA 7, KOSTELNÍ 44

ZÁKLADY A ŘEZY ZÁKLADŮ 1:50

VED. PROJEKTANT: AK. ARCH. JIŘÍ LAVIČKA ZODP. PROJEKTANT: AK. ARCH. JIŘÍ LAVIČKA

HLAV. INŽ. PROJEKTU: VYPRACOVAL: TS ZEMEK

PRAHA V ČERVNU 1975 — STUPEŇ DOKUMENTACE: P.P. — 3

ČÍSLO ZAKÁZKY: 14-8067-40-03-60 — ČÍSLO VÝKRESU:

ČÁST: STAVEBNÍ