


LEGENDA:

- U umývadlo 50cm s krytem např. LYRA PLUS č.8.1438.1+kryt č.8.1939.1
stoj.baterie pev.ramínkem např.POLAR LIFE PL-L26
2xRV-1/2"
- WC WC kombinované vodorovný odpad, např. LYRA PLUSč.8.2638.6+sedátko
RV-1/2"

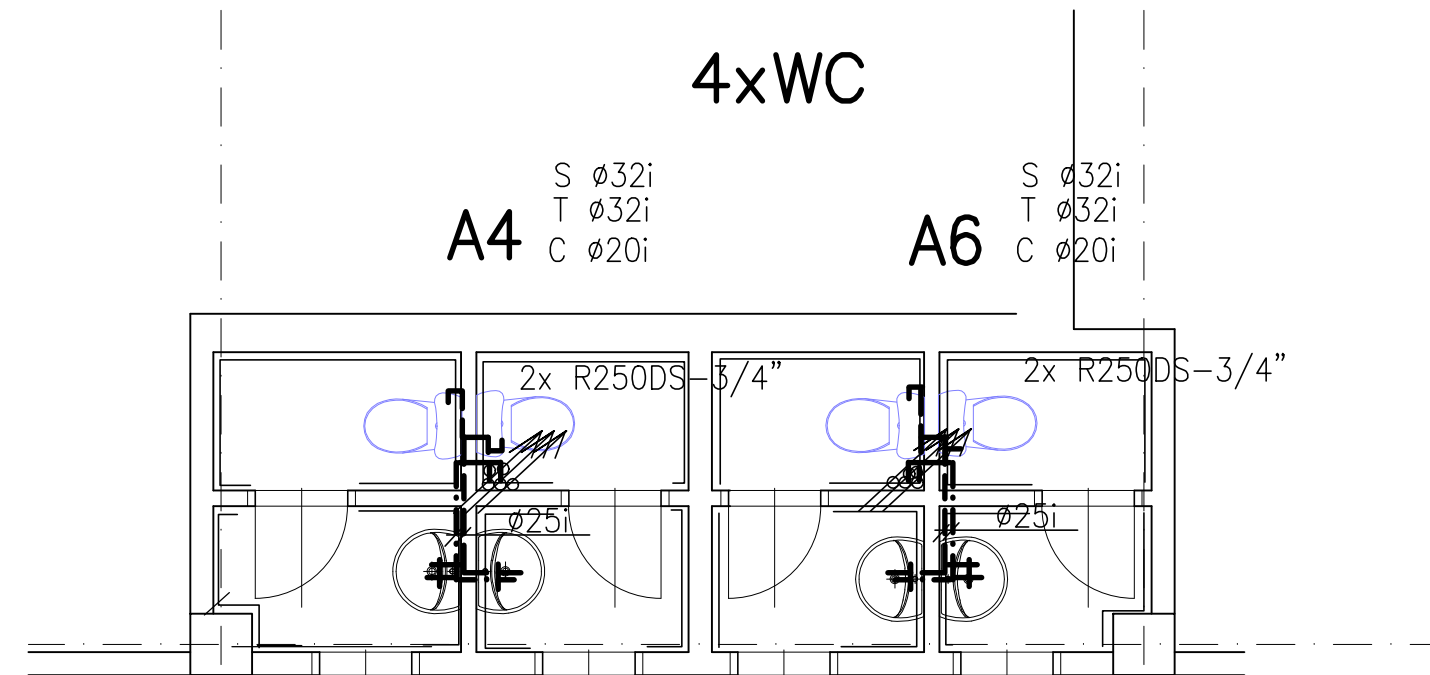

Poznámka: Stávající nevyhovující rozvody vody demontovány
odstranění stávajících zařizovacích předmětů
dopojení nových zařizovacích předmětů na stávající kanalizaci
nové zařizovací předměty umístěny v místě stávajících

Vypracoval				
Ing. Z.Soukalová				
Kraj Středočeský	MěÚ Nymburk			
Investor Město Nymburk, Náměstí Přemyslovců 163, Nymburk				
Akce	Výměna stoupacích potrubí vody v Poliklinice Okružní Nymburk		Formát	A3
Obsah			Datum	09/22
			Účel	PD PRO VÝBĚR ZHOTOVITELE
Vodovod	Měřítko	Výkres č.		
sociální zařízení 2.NP část A	1 : 50	8		