




POHLED VÝCHODNÍ

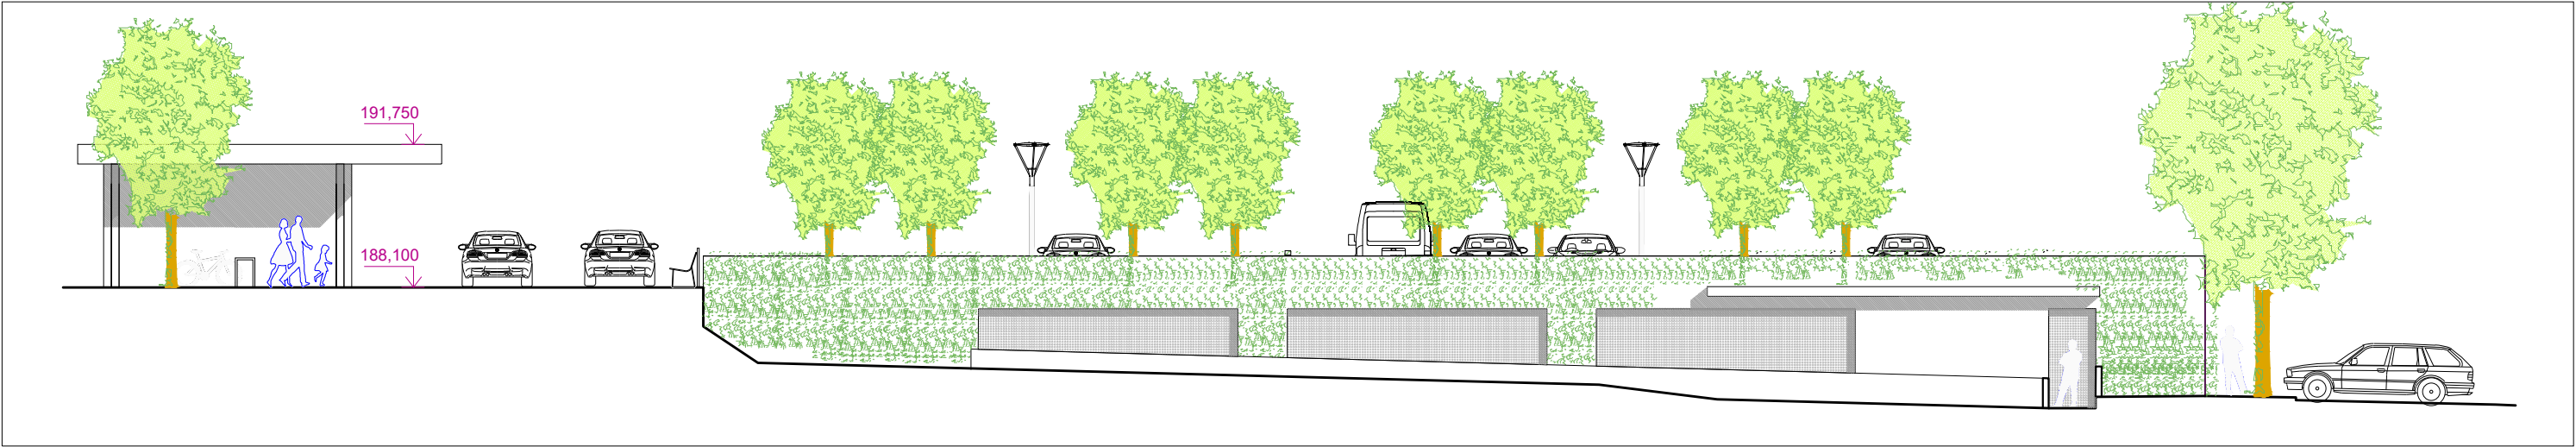

POHLED ZÁPADNÍ

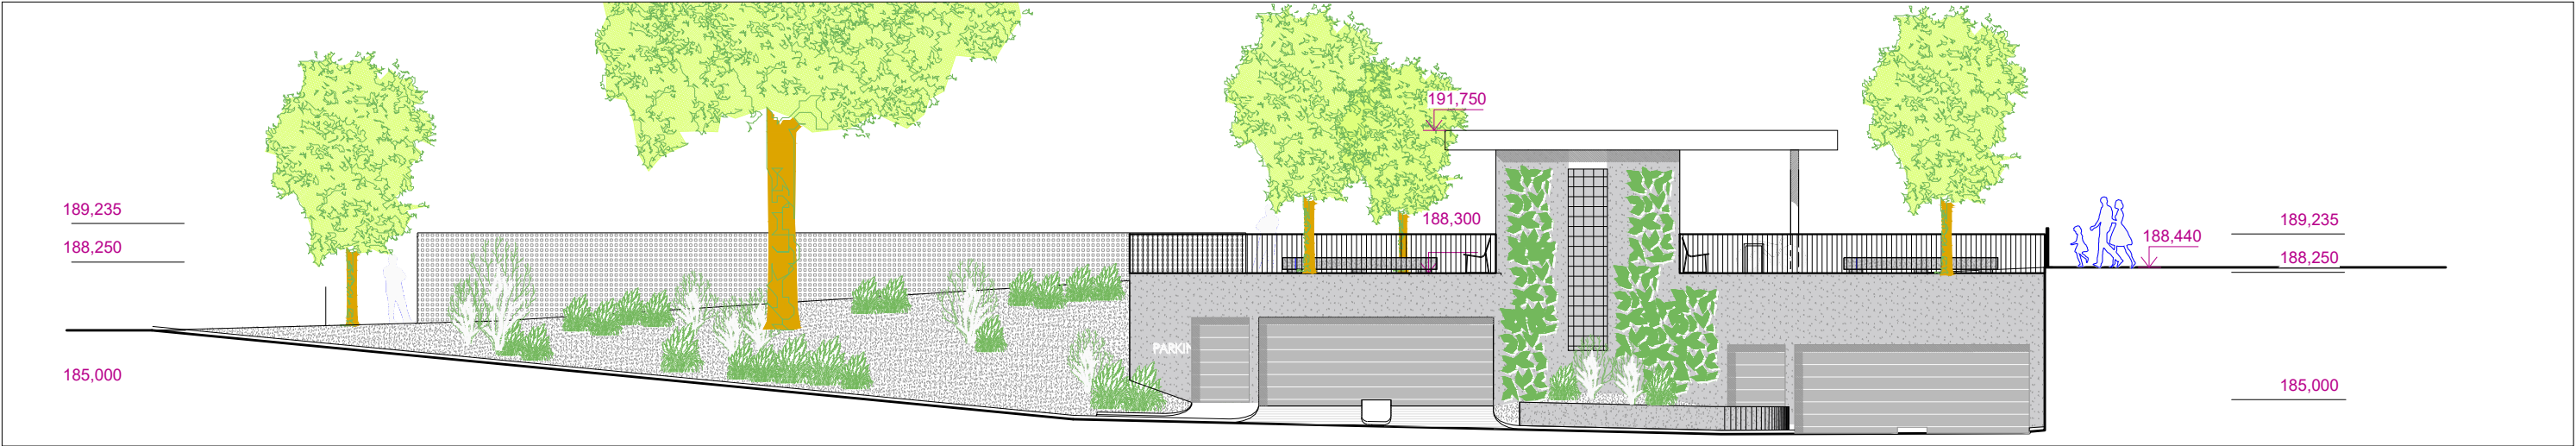

POHLED SEVERNÍ

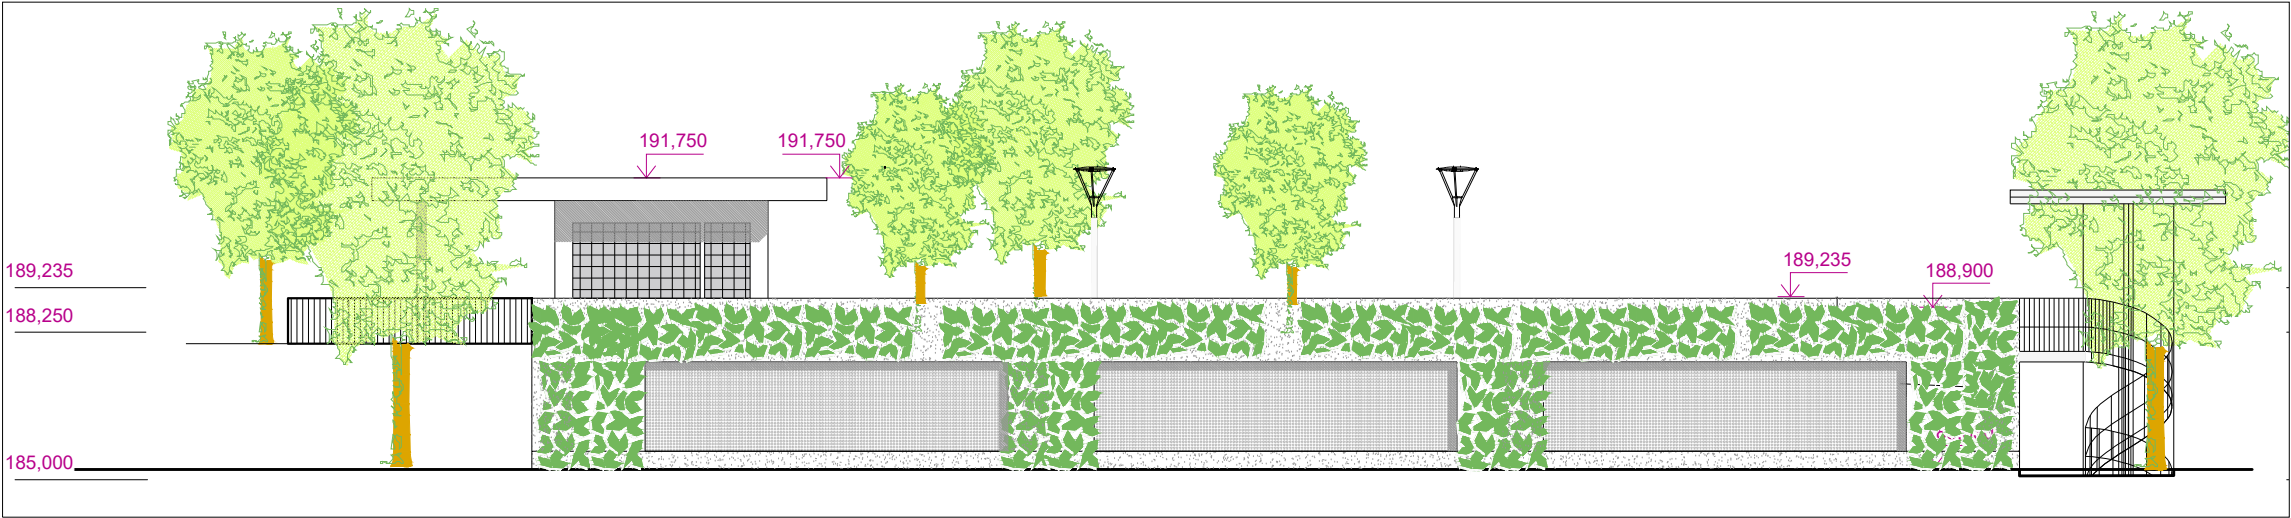

POHLED JIŽNÍ

SOUŘADNICOVÝ SYSTÉM: JTSK		VÝŠKOVÝ SYSTÉM: Bpv	
PROJEKTANT : ING.ARCH.PETR PREININGER Kopřivnická 615 199 00, Praha 9	PROJEKTANT ČÁSTI: ING.ARCH.PETR PREININGER Kopřivnická 615 199 00, Praha 9	MĚŘÍTKO: 1 : 150	FORMÁT: 2 x A4
PROJEKT: PARKOVACÍ DŮM ELIŠKA k.ú. NYMBURK [708 232]		DATUM: ZÁŘÍ 2023	ČÍSLO PARÉ:
STAVEBNÍ OBJEKT: SO 201 STAVEBNÍ ŘEŠENÍ		ČÁST PROJEKTU: D. DOKUMENTACE OBJEKTŮ A TECHNICKÝCH A TECHNOLOGICKÝCH ZAŘÍZENÍ	
PŘÍLOHA:	POHLEDY		REVIZE:
PROFESE:	STAVEBNÍ	STUPEŇ DOKUMENTACE:	DOPRAVNÉ TECHNICKÁ STUDIE
ČÍSLO:	D.2.3		