


Podélný profil: TRASA - 4 M 1:500/50  
Rozsah: km 0,00000 - km 0,17717

SRŮVNÁVACÍ ROVINA=183m  
KÓTY NIVELETY:  
KÓTY TERÉNU:  
STANIČENÍ:  
SMĚROVÉ POMĚRY:

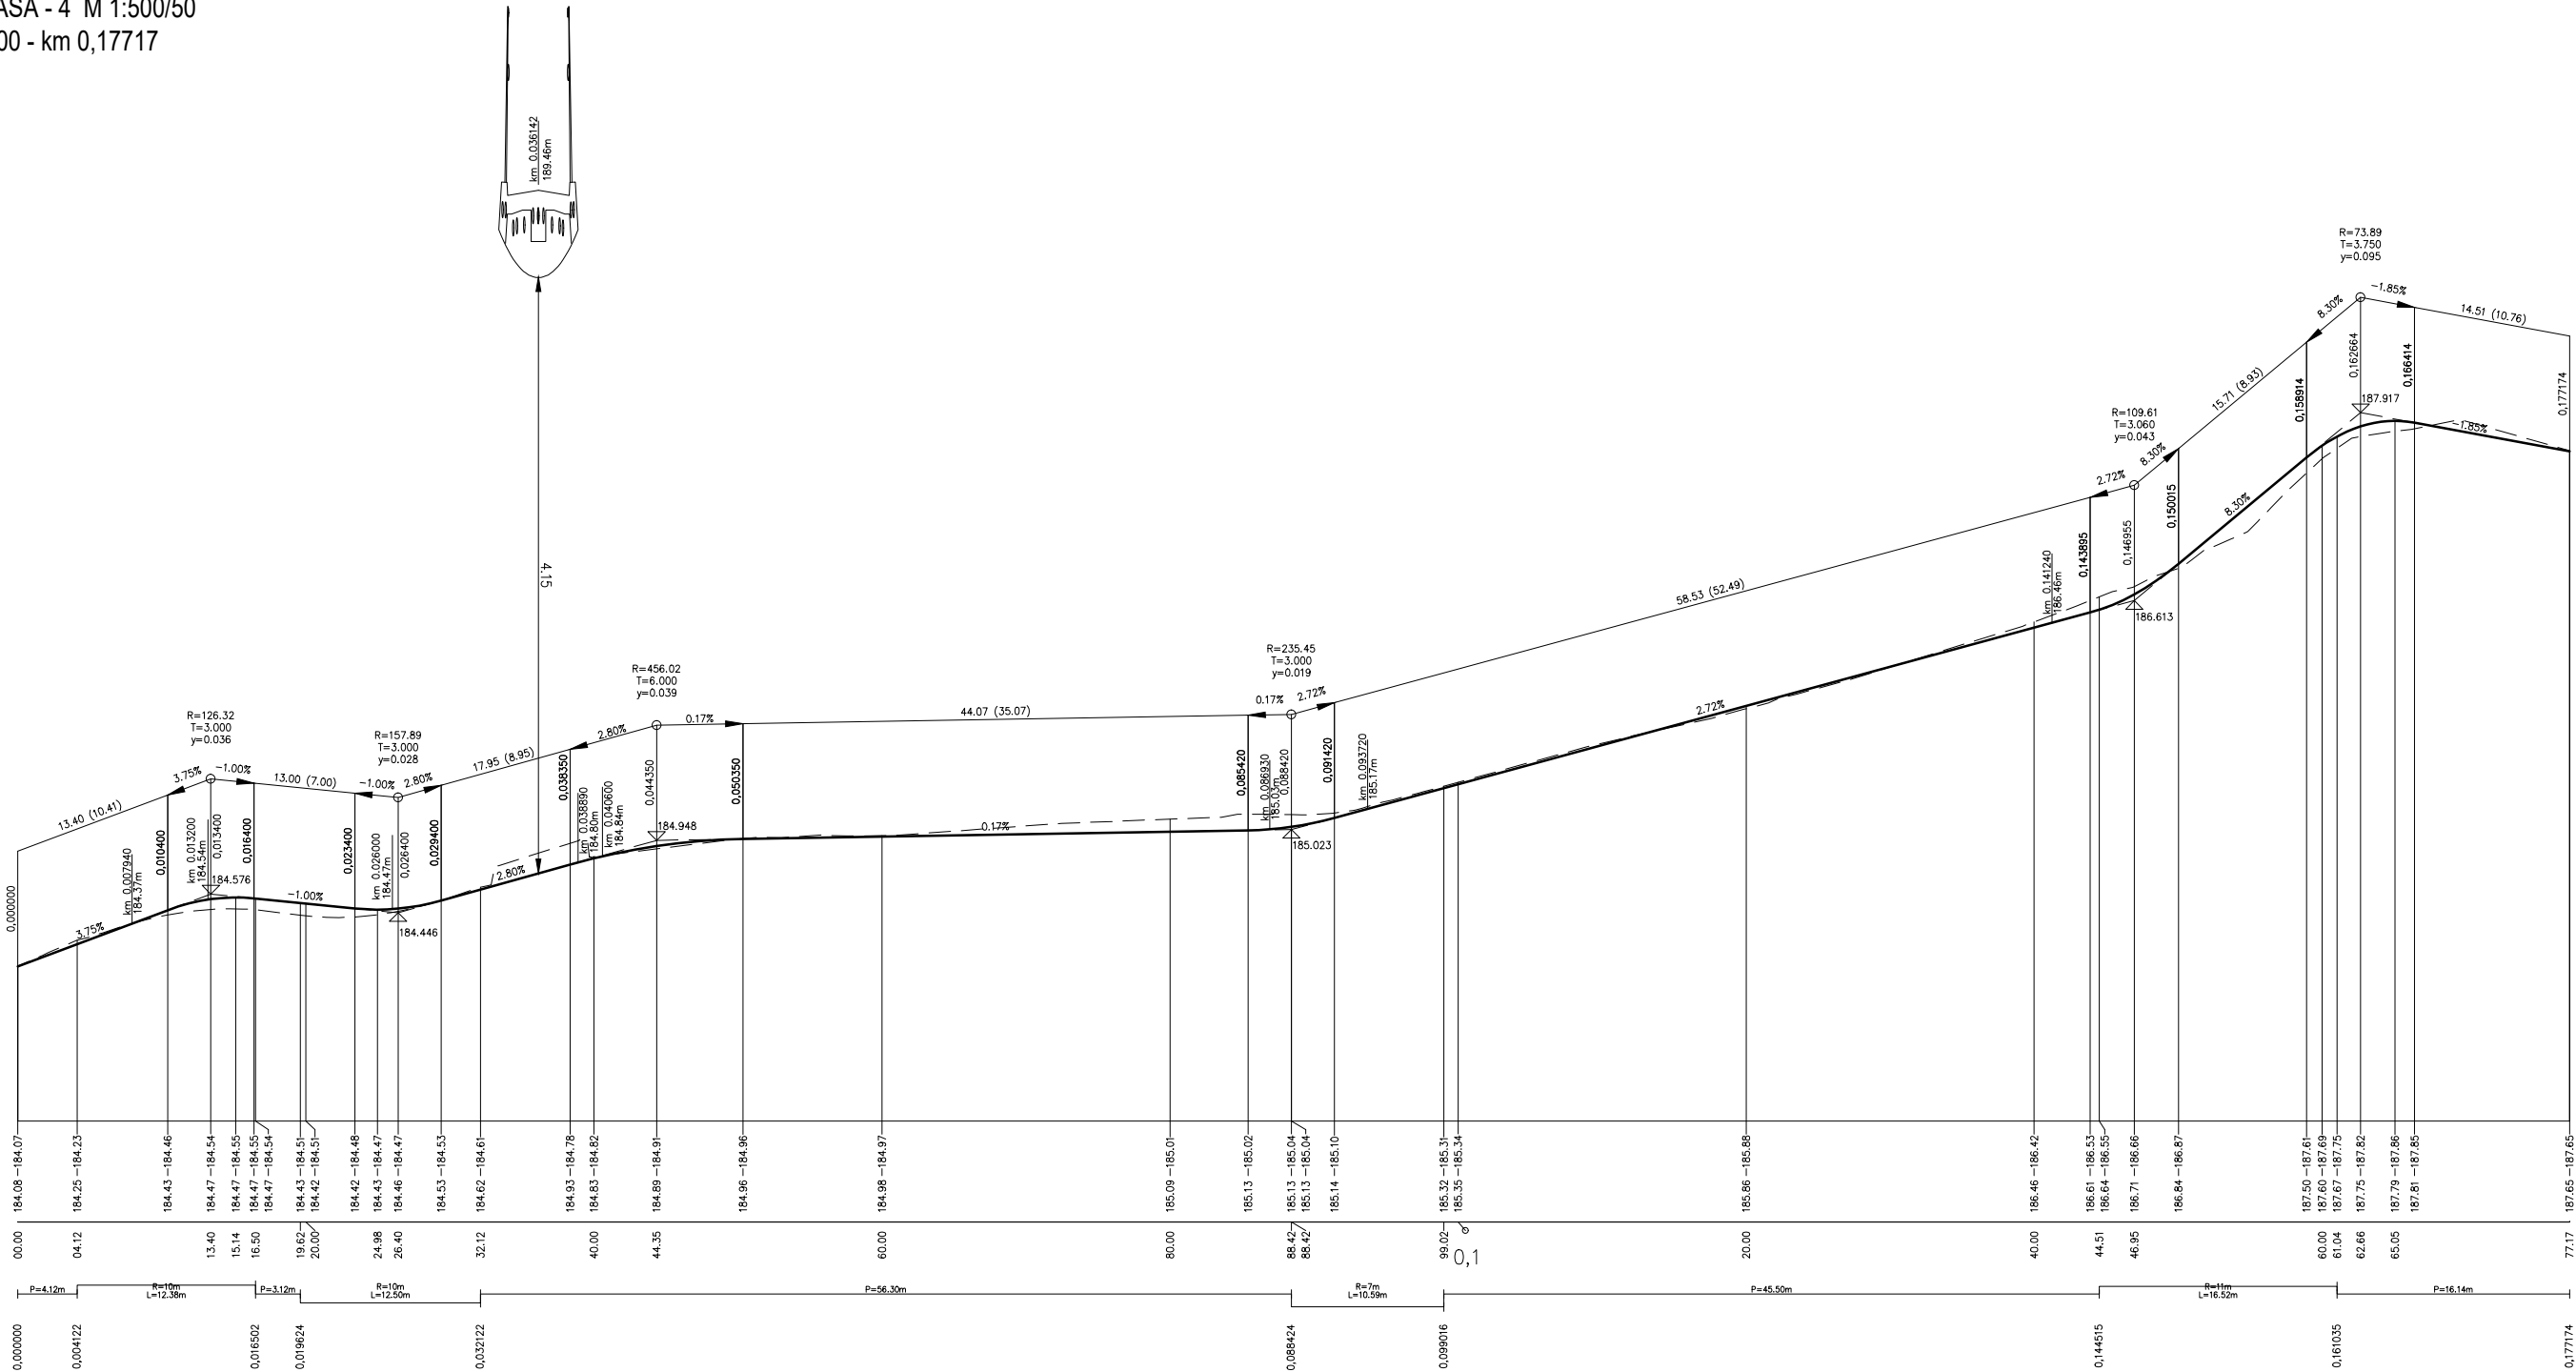

SOUŘADNICOVÝ SYSTÉM: JTSK		VÝŠKOVÝ SYSTÉM: BpV	
PROJEKTANT : ING.ARCH.PETR PREININGER Kopřivnická 615 199 00, Praha 9		PROJEKTANT ČÁSTI: Za Zrcadlem 149, 251 01 Babice <b>PRINKOM</b> ING. JIŘÍ KŘEPINSKY	
PROJEKT:		MĚŘÍTKO: 1 : 500/50	ČÍSLO PARÉ:
STAVEBNÍ OBJEKT:		FORMÁT: 2 x A4	
ČÁST PROJEKTU:		DATUM: ZÁŘÍ 2023	REVIZE:
PŘÍLOHA:		D. DOKUMENTACE OBJEKTŮ A TECHNICKÝCH A TECHNOLOGICKÝCH ZAŘÍZENÍ	
PROFESE:		PODÉLNÉ ŘEZY - DÍL 2	DOPRAVNÉ TECHNICKÁ STUDIE
STAVEBNÍ		STUPEŇ DOKUMENTACE:	
ČÍSLO:		D.1.4.2	