




RETENČNÍ NÁDRŽ 1M3 -AN1

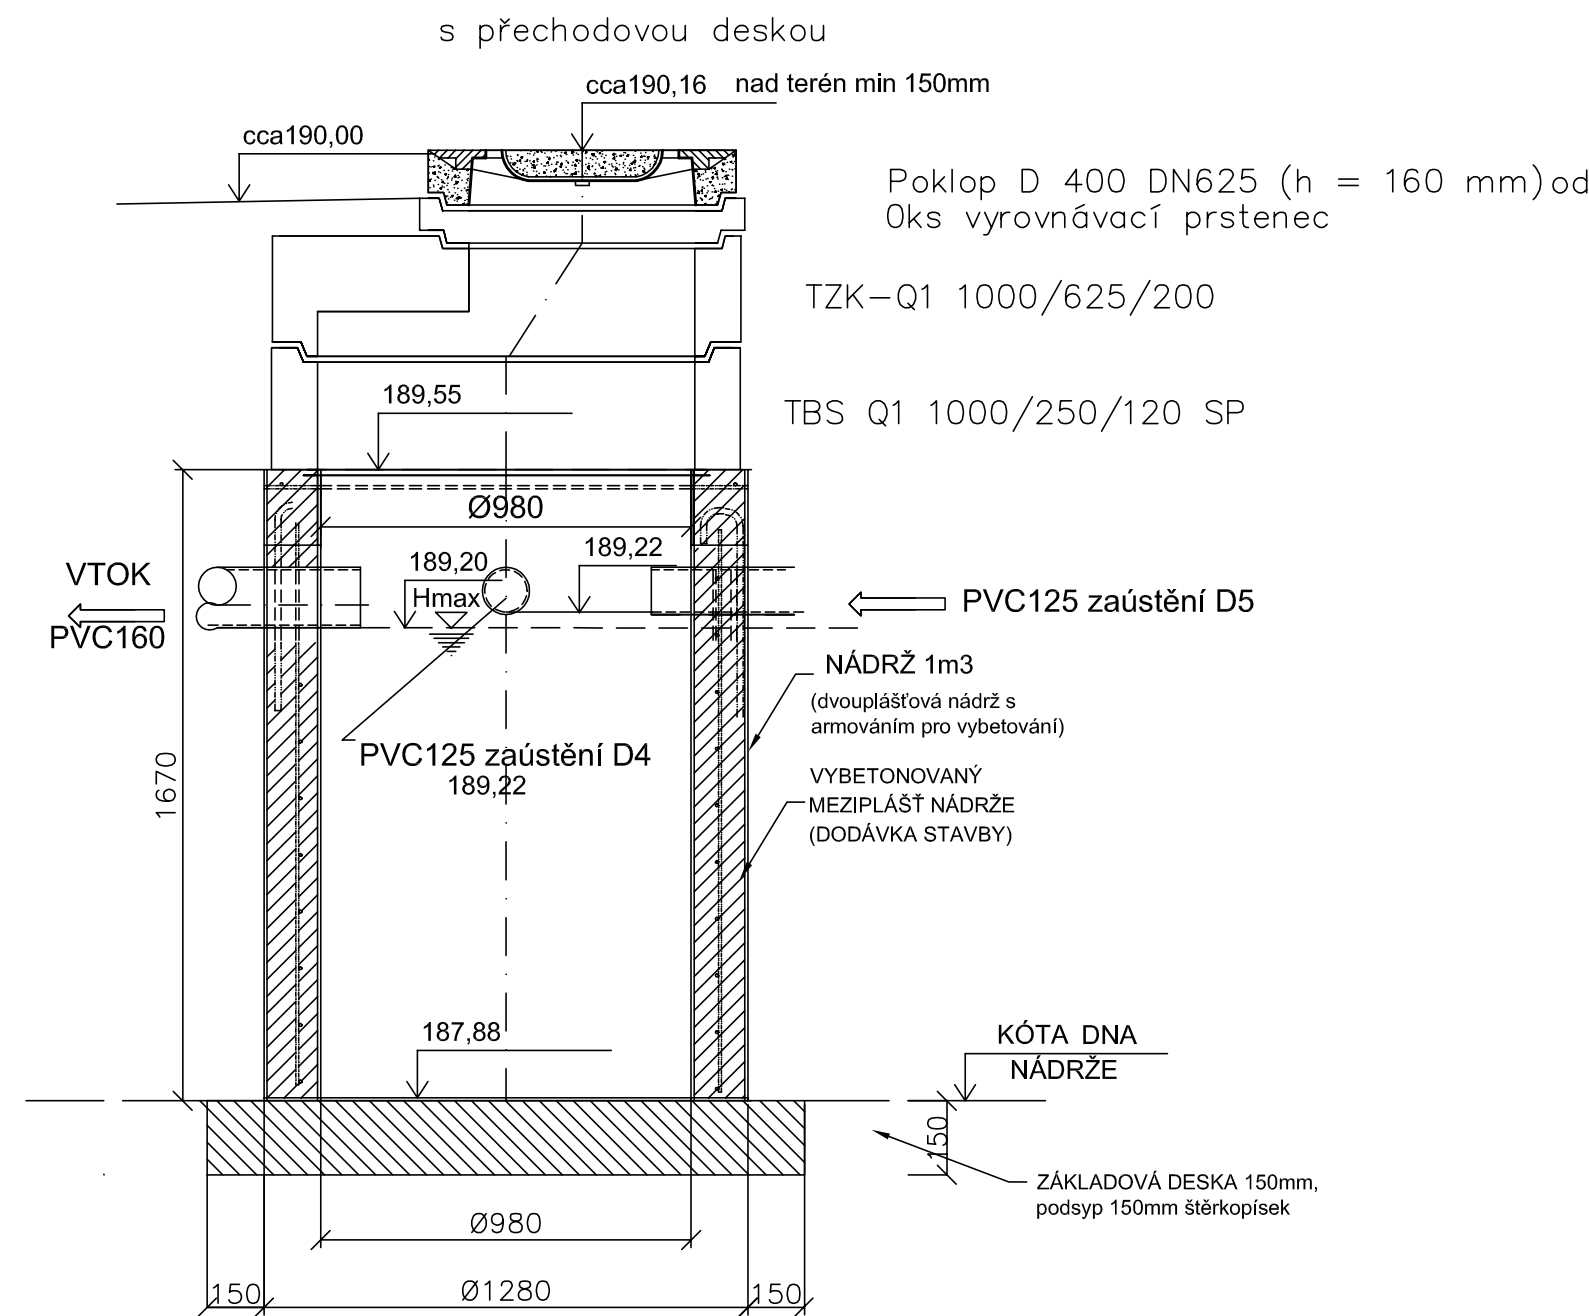



RETENČNÍ NÁDRŽ 5M3 -AN2

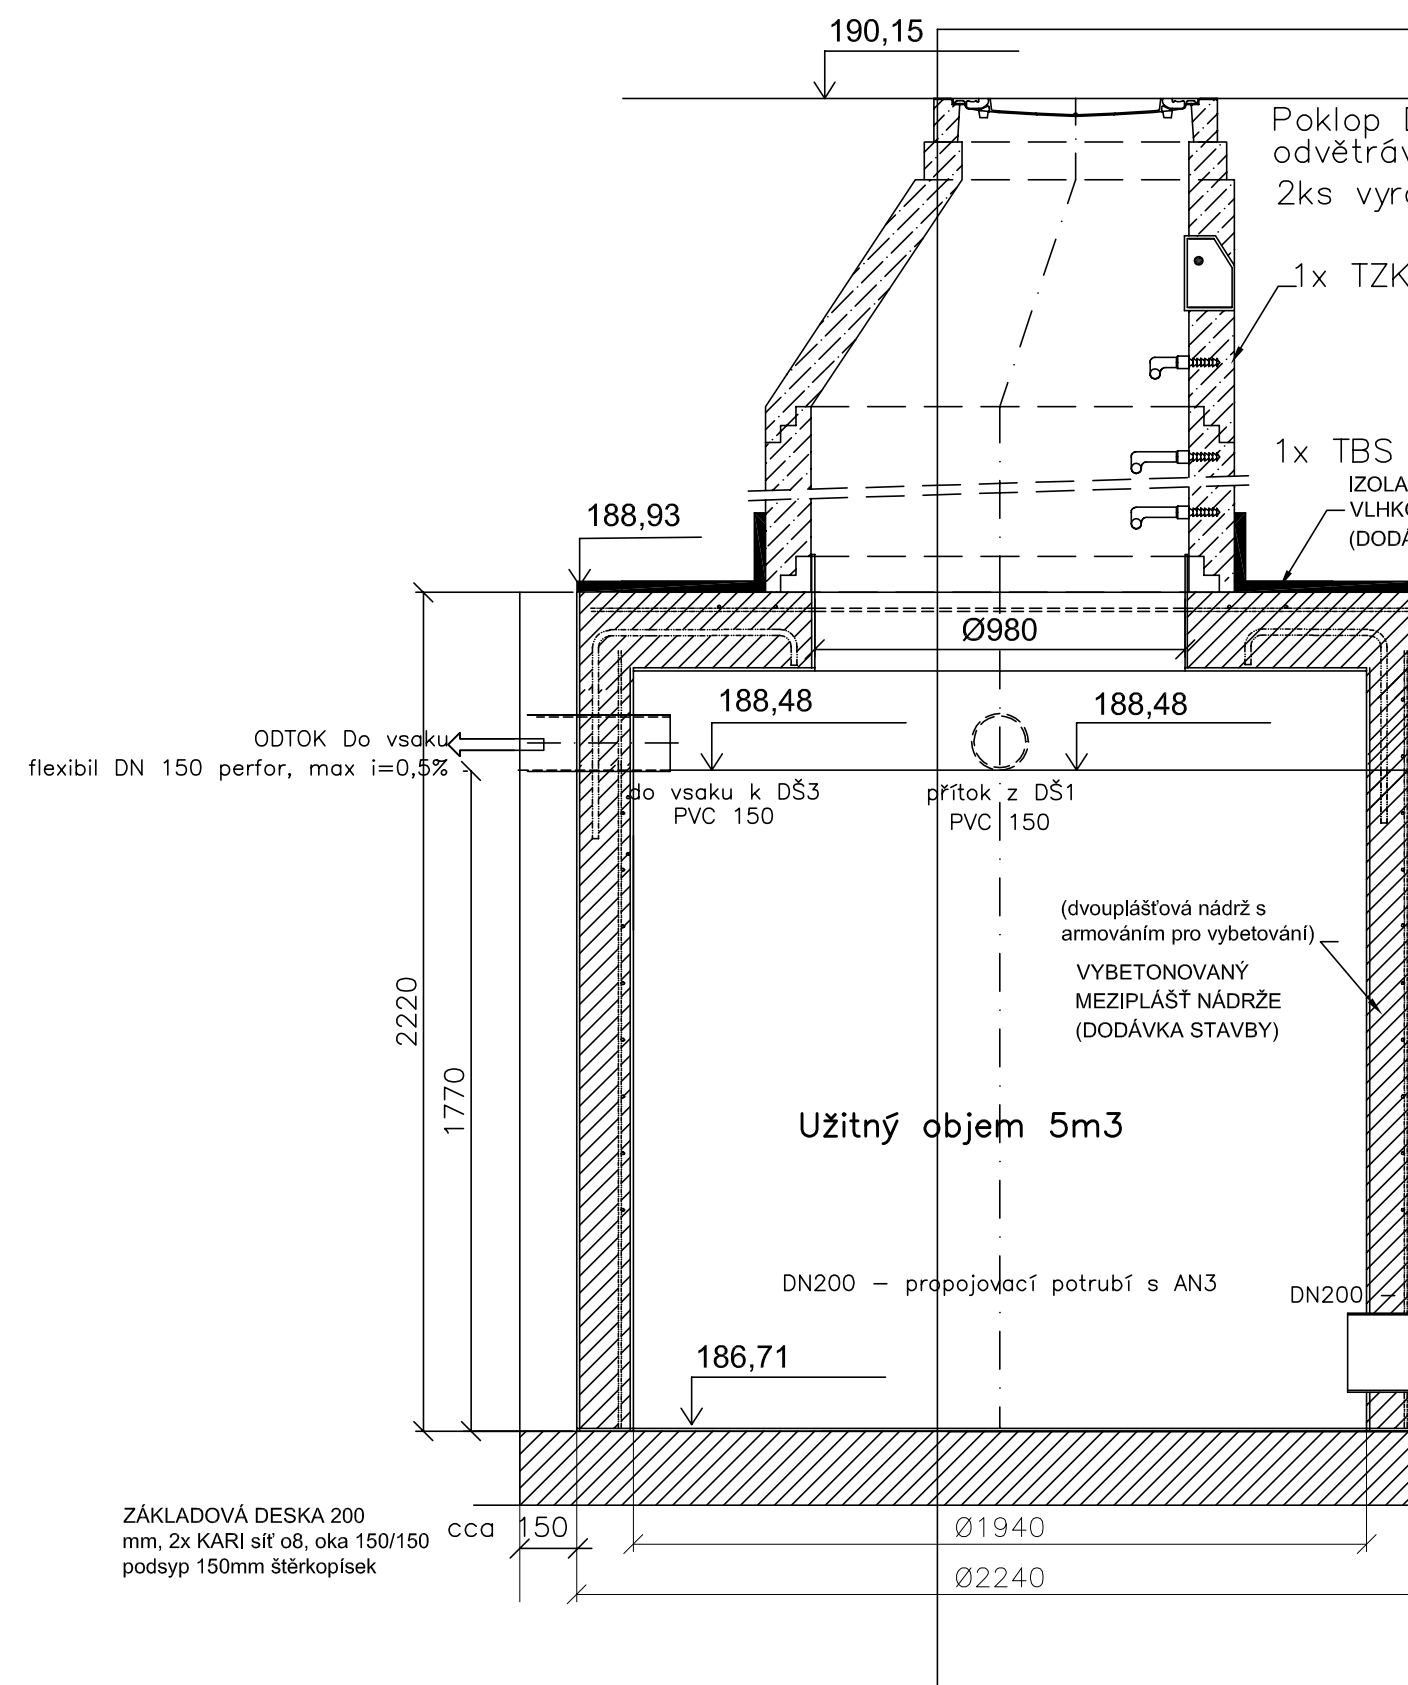

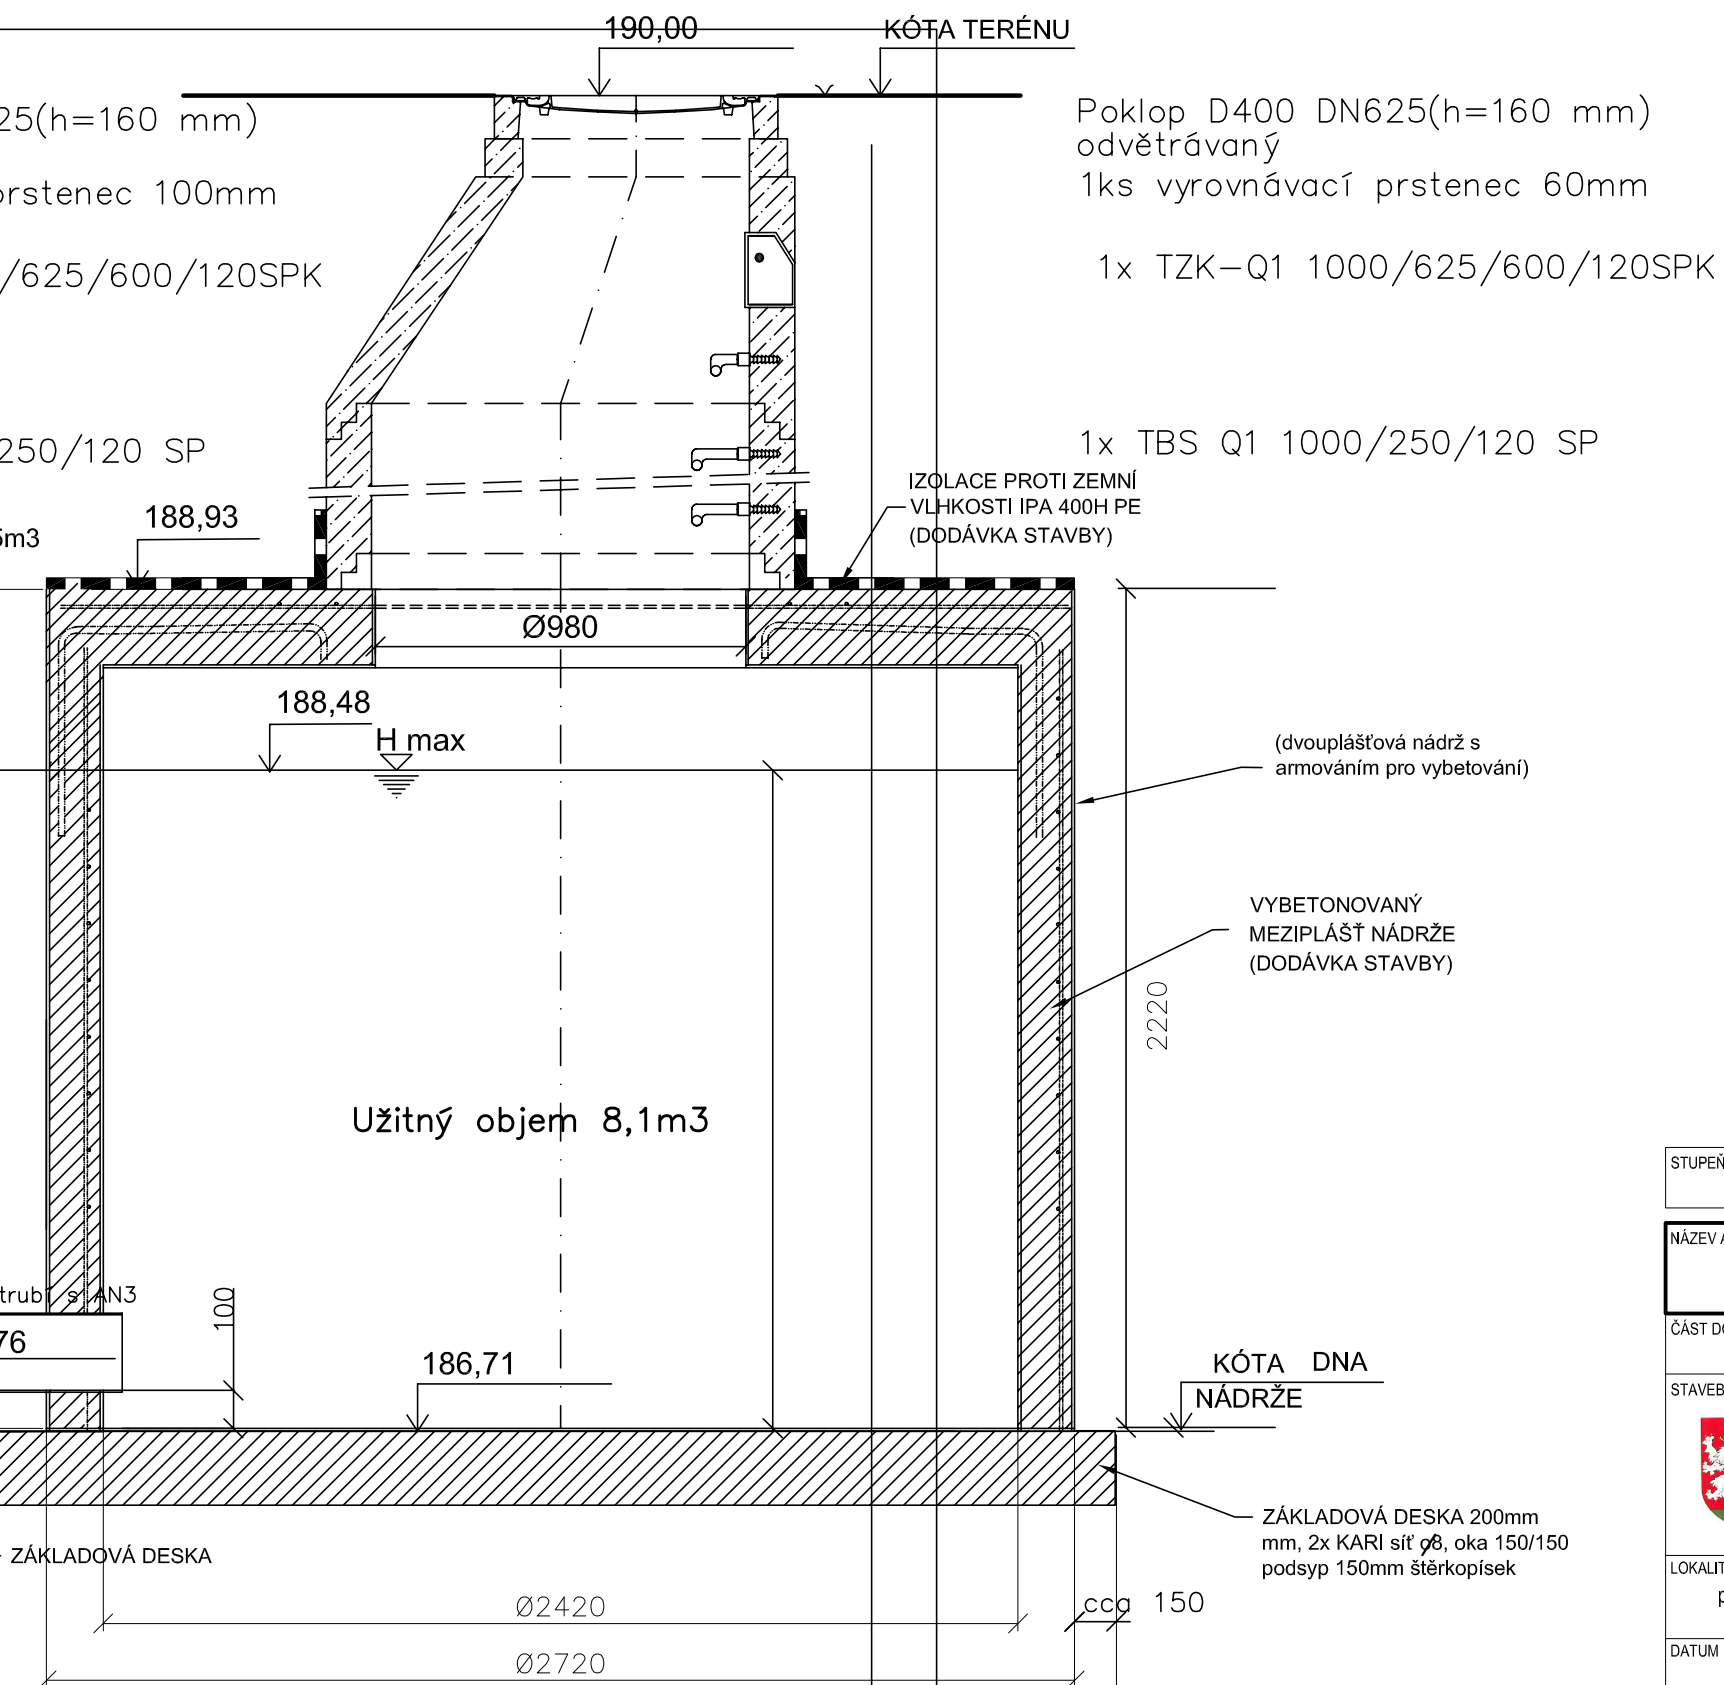RETENČNÍ NÁDRŽ 8M3 -AN3



STUPEŇ		DOKUMENTACE PRO PROVÁDĚNÍ STAVBY	
NÁZEV AKCE		Revitalizace Starého děkanství, Nymburk	
ČÁST DOKUMENTACE		D.1.4.2 - Dešťová kanalizace a areálové rozvody vodovodu a kanalizace	
STAVBYŠŤK	 Město Nymburk Náměstí Přemyslovců 163 288 02 Nymburk IČ 00239500	HP	Ing. Pavel Veverka
			PROJEKTANT  FAPAL s.r.o. Stará Mostecká 2502 412 01 Litoměřice IČ 06083927
LOKALITA	p.č. st. 51/1, 46, 3473, 3475, 29, Nymburk	ČÍSLO ZAKÁZKY	012-2021
DATUM	03/2022	MĚŘÍTKO	1:20
NÁZEV VÝKRESU		ČÍSLO PŘÍLOHY	ČÍSLO VÝKRESU
VZOROVÁ KANALIZAČNÍ ŠACHTA, RETENČNÍ NÁDRŽE		D.1.4.2.b	6