Výtlak V

M 1 : 500/100

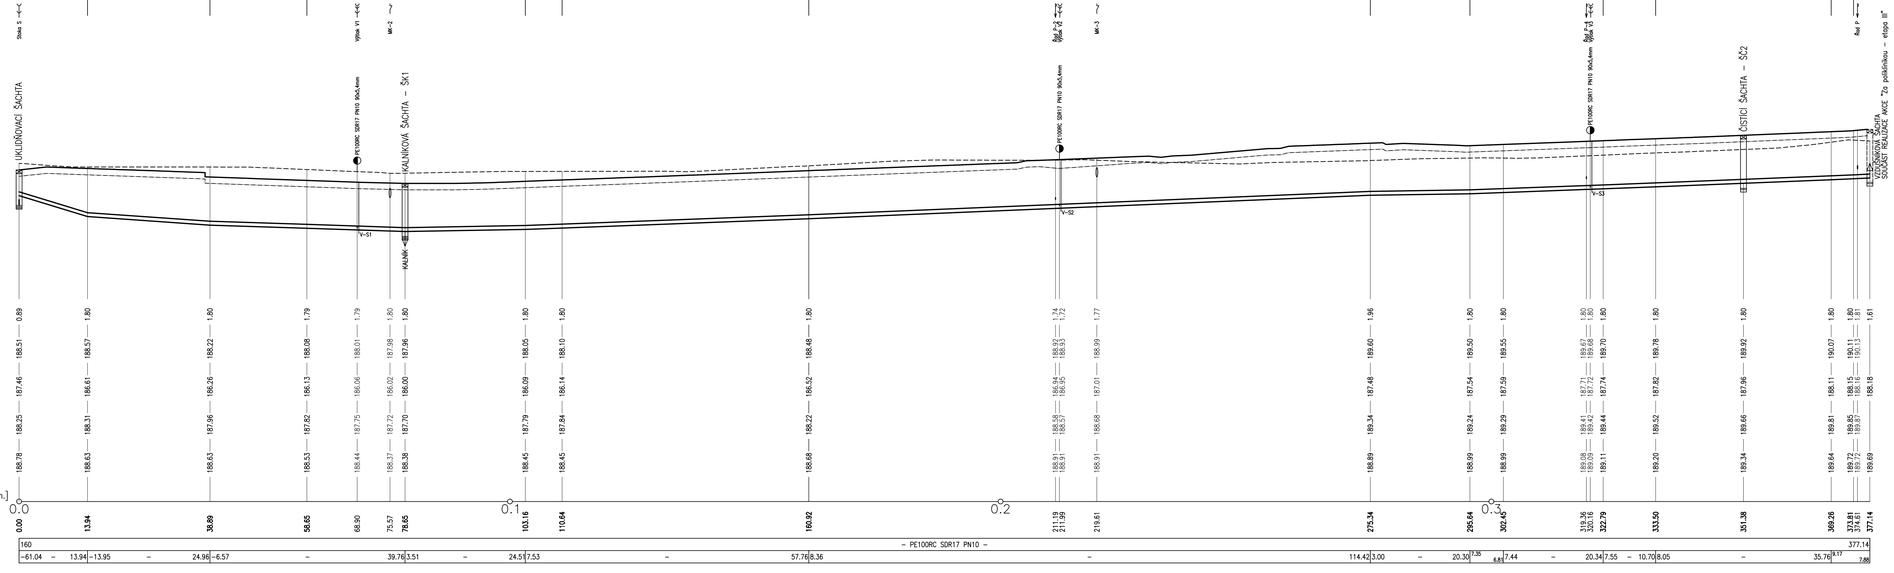

LEGENDA KŘÍŽENÍ

STÁVAJÍCÍ INŽENÝRSKÉ SÍTĚ

- stáv. kanalizace – grav. — stávající jednotná gravitační kanalizace
- stáv. kanalizace – tlak. — stávající oddílná splašková tlaková kanalizace
- stáv. kanalizace dešťová — stávající oddílná dešťová gravitační kanalizace
- stáv. vodovod-vx — stávající vodovodní řad
- stáv. NTL plynovod-nx — stávající NTL plynovod
- stáv. STL plynovod-sx — stávající STL plynovod
- stáv. NN podz.-nx — stávající vedení NN – podzemní
- stáv. sdělovací vedení – podzemní

RUŠENÉ/PŘEKLÁDANÉ INŽENÝRSKÉ SÍTĚ

- stáv. VN nadz. — stávající vedení VN – nadzemní – překládáno ČEZ
- stáv. VN podz. — stávající vedení VN – podzemní – překládáno ČEZ

NAVRHOVANÉ INŽENÝRSKÉ SÍTĚ

- Výtok Vx — navrhovaný kanalizační výtlak – oddílná splašková kanalizace
- Řad T — navrhovaný tlakový kanalizační řad – oddílná splašková kanalizace
- Řad P-x — navrhovaný vodovodní řad
- KSO-PPx — kombinovaný vsakovací objekt typu průleh/rýha
- MK-x — kabelový multikanál

AKCE
Stavba propojení
komunikace ulice Okružní a Na Hroudách, Nymburk

INVESTOR
Město Nymburk
Náměstí Přemyslovců 163, 288 02, Nymburk

VEDOUCÍ PROJEKTANT
Ing. arch. Šimon Vojtík, Ph.D. ČKA 3827

AUTORSKÝ NÁVRH
Ing. arch. Michal Petr ČKA 4516
Ing. arch. Barbora Havlíčková, Ing. Alice Civinová

ZODPOVĚDNÝ PROJEKTANT PROFESE
Ing. Jan Richter (ČKAIT 0013904)

VYPRACOVAL
Ing. Karel Prchal

STUPEŇ DOKUMENTACE
DPS

ČÁST DOKUMENTACE (PROFESE)
SO 320 SPLAŠKOVÁ KANALIZACE

OBSAH
PODÉLNÝ PROFIL - VÝTLAK V

MĚŘÍTKO
1:500/100

PARÉ C.

ZAKÁZKOVÉ Č.
2057

PŘÍLOHA C.
D.320.3.2

DATUM
11/2023

ARCHUM ARCHITEKTI
OLŠÍNCHOVA 2791/23, PRAHA 2 - NUSLE 128 00

Informace obsažené ve výkresech jsou chráněny autorským zákonem ©