

Podrobný podélný profil: CHODNIK - PROPOJENÍ M 1:500/50  
Rozsah: km 0,00000 - km 0,09622

< chodník hlavní komunikace

SKLONOVÉ POMĚRY:

SROVNÁVACÍ ROVINA:

KÓTY NIVELETY:


KÓTY TERÉNU:

STANIČENÍ:

VZDÁLENOST PŘ. ŘEZŮ:

STANIČENÍ PŘ. ŘEZŮ:

SMĚROVÉ POMĚRY:

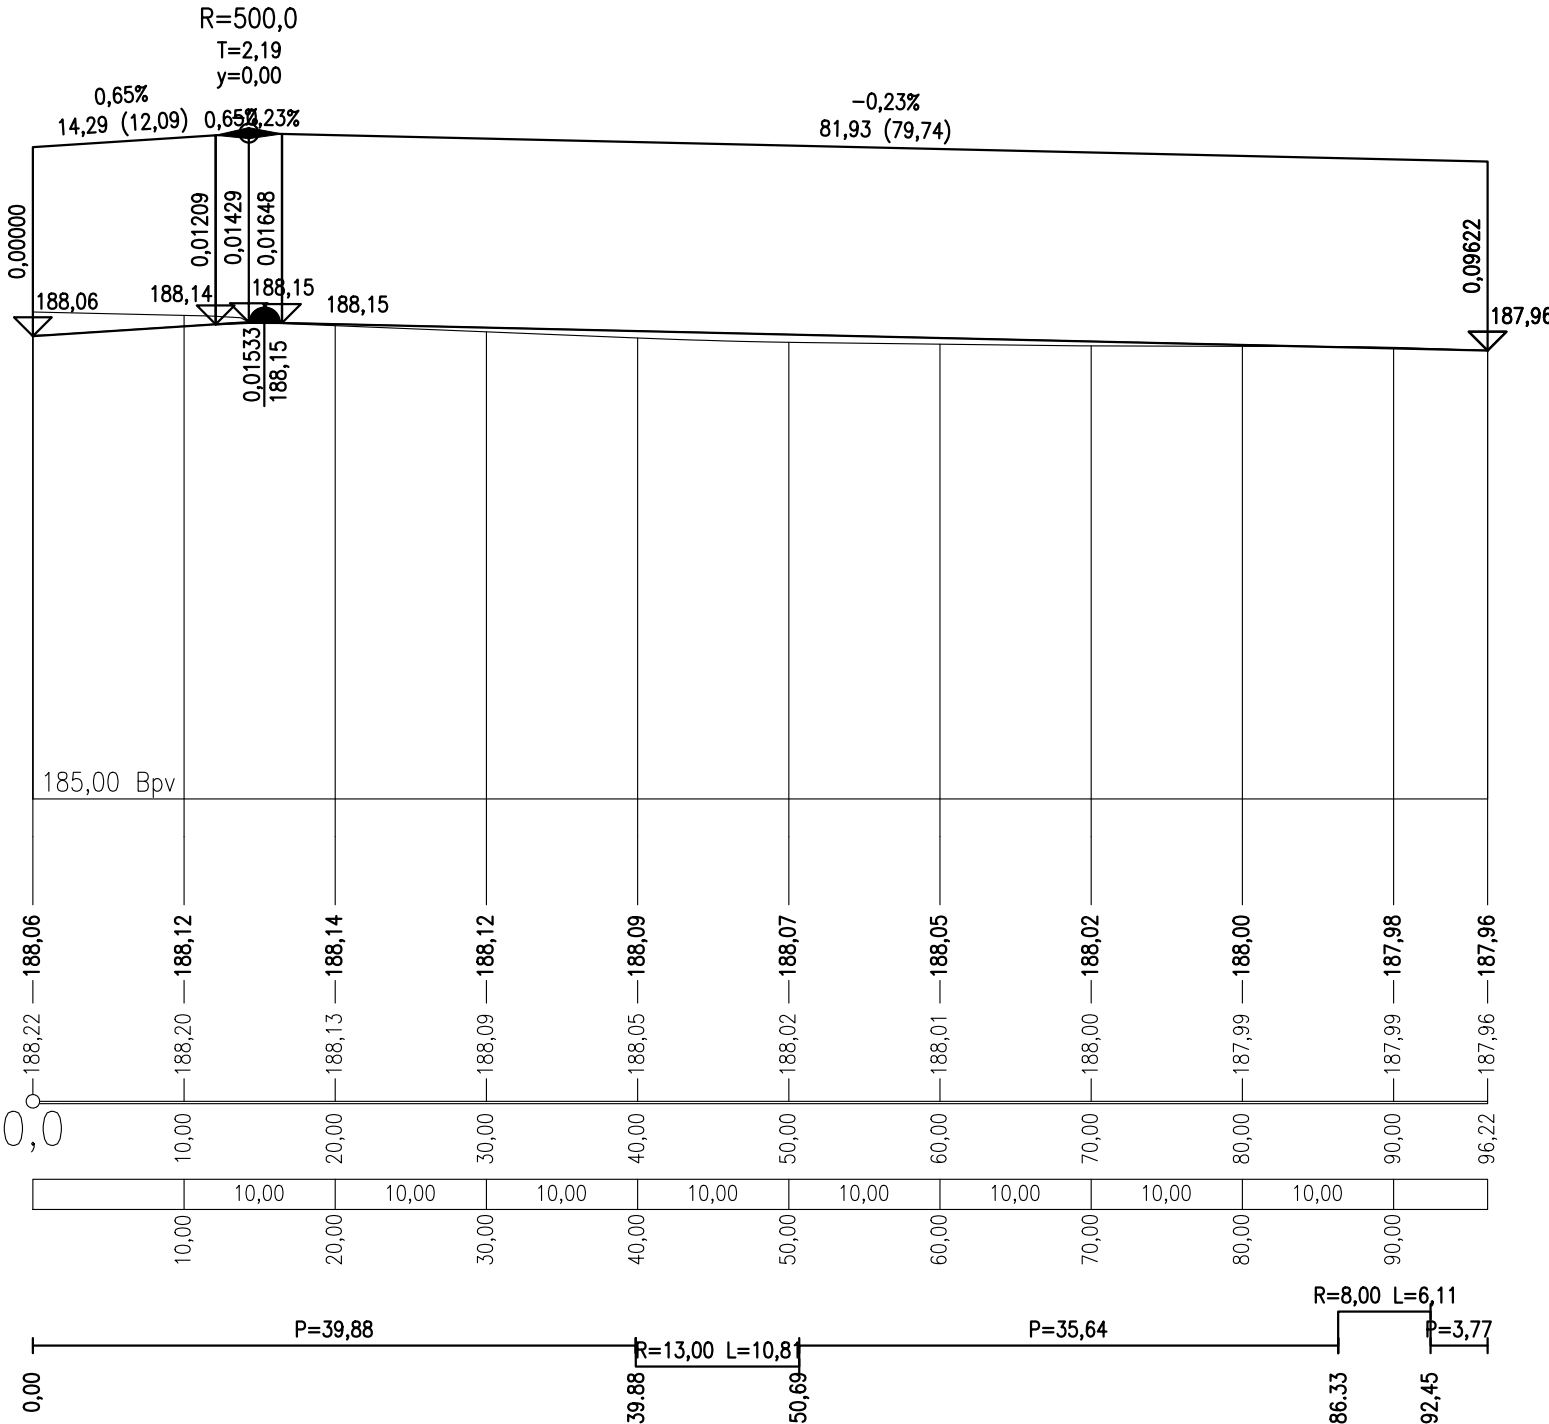

AKCE

OBJEDNATEL

VEDOUcí PROJEKTANT

AUTORSKÝ TÝM

URBANISMUS | ARCHITEKTURA

ZELENÁ | MODRÁ

INFRASTRUKTURA

TECHNICKÁ

INFRASTRUKTURA

DOPRAVNÍ

INFRASTRUKTURA

VÝKRES

PODÉLNÝ PROFIL CHODNÍK

DATUM

10 / 2023

STUPEŇ

DPS

PŘÍLOHA

D.2.3.2

ARCHUM ARCHITEKTI

OLDŘICHOVA 187/65 PRAHA 2 - NUSLE 128 00

INFORMACE OBSAŽENÉ VE VÝKRESECH JSOU CHRÁNĚNÝ AUTORSKÝM ZÁKONEM ©

Ing. arch. Michal Petr

Ing. arch. Šimon Vojtík, Ph.D.

SOLICITE s.r.o.

Ing. Karel Prchal

FaniT s.r.o.

Ing. Tomáš Kapal

PARE