

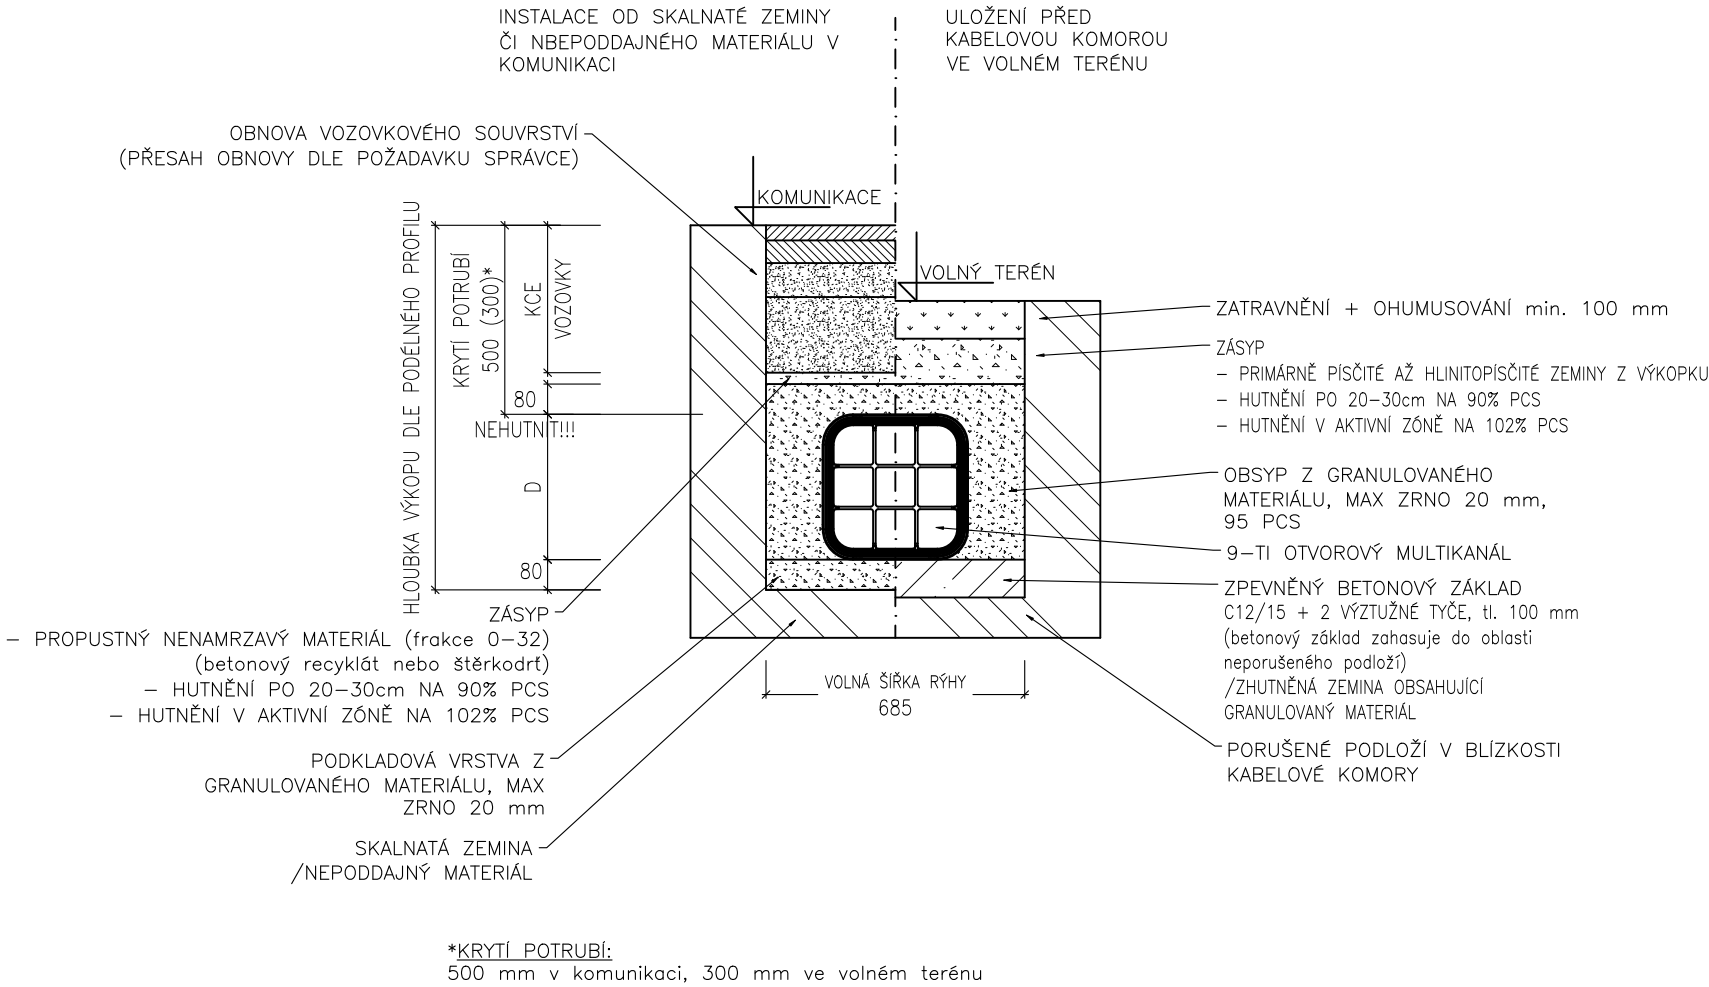
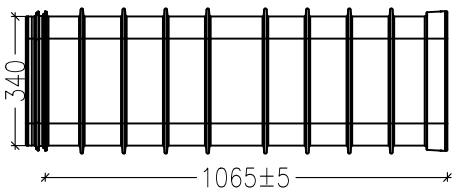
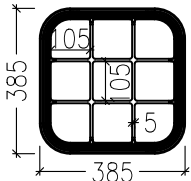



VZOROVÉ ULOŽENÍ
9–TI OTVOROVÉHO KABELOVODU
M 1:20

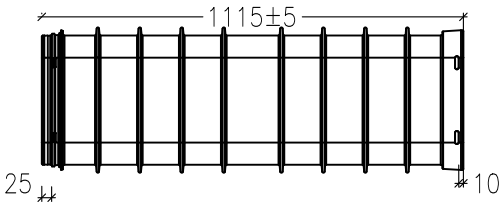

9–TI OTVOROVÝ MULTIKANÁL
Základní 9–ti otvorový díl
385 x 385 x 1118 mm
M 1:20

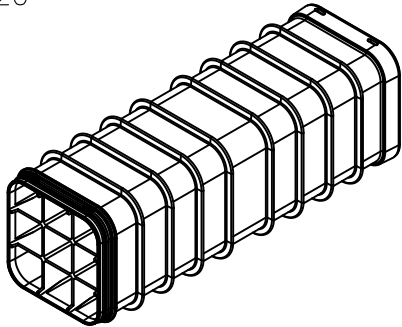

AKCE	Stavba propojení komunikace ulice Okružní a Na Hroudách, Nymburk
INVESTOR	Město Nymburk Náměstí Přemyslovců 163, 288 02, Nymburk
VEDOUcí PROJEKTANT	Ing. arch. Šimon Vojtík, Ph.D. ČKA 3827
AUTORSKÝ NÁVRH	Ing. arch. Michal Petr ČKA 4516 Ing. arch. Barbora Havlíčková, Ing. Alice Cívínová
ZODPOVĚDNÝ PROJEKTANT PROFESE	Ing. Jan Richter (ČKAIT 0013904)

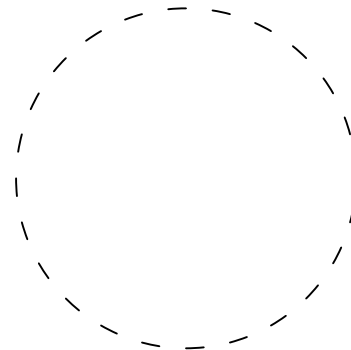

VYPRACOVAL	Ing. Tereza Binková
STUPĚN DOKUMENTACE	DPS
ČÁST DOKUMENTACE (PROFESE)	SO 402 KABELOVOD A PŘELOŽKA VN

OBSAH	VZOROVÝ VÝKRES ULOŽENÍ KABELOVODU
MĚŘÍTKO	PARÉ Č.

1:20

ZAKÁZKOVÉ Č.	2057
PŘÍLOHA Č.	D.402.4.1
DATUM	11/2023