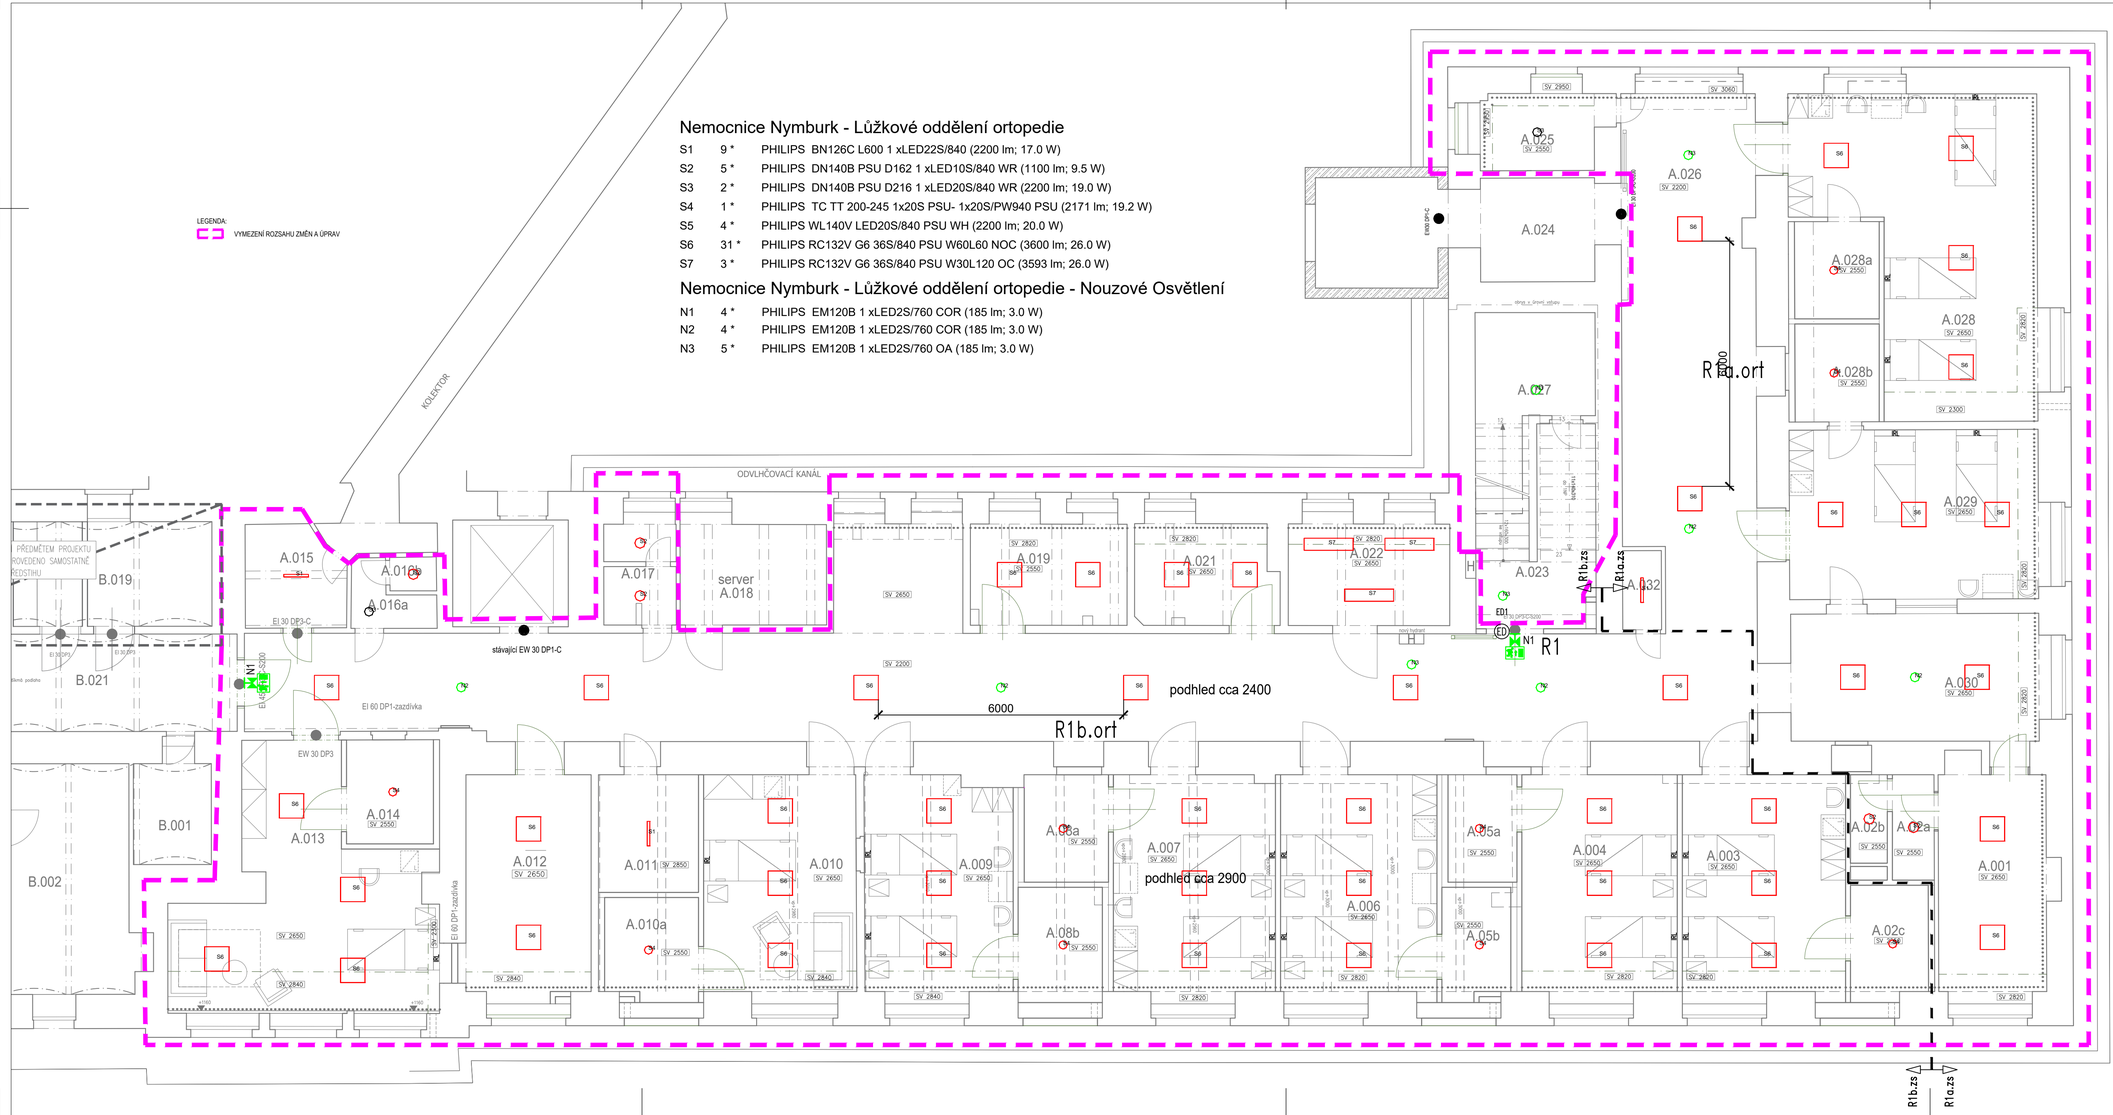

Nemocnice Nymburk - Lůžkové oddělení ortopedie

S1	9 *	PHILIPS	BN126C L600 1 xLED22S/840 (2200 lm; 17.0 W)
S2	5 *	PHILIPS	DN140B PSU D162 1 xLED10S/840 WR (1100 lm; 9.5 W)
S3	2 *	PHILIPS	DN140B PSU D216 1 xLED20S/840 WR (2200 lm; 19.0 W)
S4	1 *	PHILIPS	TC TT 200-245 1x20S PSU- 1x20S/PW940 PSU (2171 lm; 19.2 W)
S5	4 *	PHILIPS	WL140V LED20S/840 PSU WH (2200 lm; 20.0 W)
S6	31 *	PHILIPS	RC132V G6 36S/840 PSU W60L60 NOC (3600 lm; 26.0 W)
S7	3 *	PHILIPS	RC132V G6 36S/840 PSU W30L120 OC (3593 lm; 26.0 W)

Nemocnice Nymburk - Lůžkové oddělení ortopedie - Nouzové Osvětlení

N1	4 *	PHILIPS	EM120B 1 xLED2S/760 COR (185 lm; 3.0 W)
N2	4 *	PHILIPS	EM120B 1 xLED2S/760 COR (185 lm; 3.0 W)
N3	5 *	PHILIPS	EM120B 1 xLED2S/760 OA (185 lm; 3.0 W)

Č. M.	NÁZEV MÍSTNOSTI	PLOCHA m²	PODLAHA	
A.001	denní místnost	15,79	P.0.2	PVC
			P.0.1	ker.dl.
A.02a	umývárna personál	2,72	P.0.1	ker.dl.
A.02b	WC personál	1,95	P.0.1	ker.dl.
A.02c	hyg.kabina pac.	5,40	P.0.1	ker.dl.
A.003	pokoj 2L	21,37	P.0.2	PVC
A.004	pokoj 2L	20,15	P.0.2	PVC
A.05a	hyg.kabina pac.	4,55	P.0.1	ker.dl.
A.05b	hyg.kabina pac.	4,81	P.0.1	ker.dl.
A.006	pokoj 2L	21,04	P.0.2	PVC
A.007	pokoj 2L	21,53	P.0.2	PVC
A.08a	hyg.kabina pac.	5,54	P.0.1	ker.dl.
A.08b	hyg.kabina pac.	5,93	P.0.1	ker.dl.
A.009	pokoj 2L	19,52	P.0.2	PVC
A.010	pokoj 1L	20,44	P.0.2	PVC
A.010a	hyg.kabina pac.	5,79	P.0.1	ker.dl.
A.011	sklad	7,04	P.0.2	PVC
A.012	asistované myti	16,95	P.0.1	ker.dl.
A.013	pokoj 1L	29,86	P.0.2	PVC
A.014	hyg.kabina pac.	5,53	P.0.1	ker.dl.
A.015	sklad úklidových prostředků	5,78	stěv.	ker.dl.
A.016a	předsíň nástěnky	2,47	stěv.	ker.dl.
A.016b	WC nástěnky	0,94	stěv.	ker.dl.
A.017	WC pacienti	4,23	stěv.	ker.dl.
A.018	servrovna	8,83	stěv.	ker.dl.
A.019	čistící místnost	9,59	P.0.4	PVC
A.020	neobsazeno			
A.021	kuchyňka	8,46	P.0.1	ker.dl.
A.022	lékař	9,83	stěv.	PVC
A.023	schodiště	22,81		
A.024	předsíň výtahu	7,37	stěv.	PVC
A.025	WC personál	5,67	P.0.1	ker.dl.
A.026	chodba	156,65	P.0.2	PVC
A.027	prostor pod schody	7,30		
A.028	pokoj 3L	29,80	P.0.2	PVC
A.028a	hyg.kabina pac.		P.0.1	ker.dl.
A.028b	hyg.kabina pac.		P.0.1	ker.dl.
A.029	pokoj 2L	25,23	P.0.2	PVC
A.030	sestra	19,48	P.0.2	PVC
			P.0.3	PVC
A.031	neobsazeno			
A.032	úklid	1,84	P.0.1	ker.dl.

Prohlášení projektanta:
Zpracování a projednání dokumentace bylo zahájeno před 1.7.2024. v souladu s přechodnými ustanoveními Nového stavebního zákona 283/2021 Sb. je dokumentace v rozsahu dle vyhl. 499/2006Sb a zpracována dle Zákona o územním plánování a stavebním řádu, zákon 183/2006 Sb. v aktuálním znění a vyhl. 268/2009 Sb. o technických požadavcích na stavby a vyhl. č. 501/2006 Sb. o obecných požadavcích na využívání území ve znění pozdějších předpisů

ZNAČENÍ	DATUM	PŘEDMĚT REVIZE
R0	09.2024	Vydání dokumentace

POLOHOPISNÝ SYSTÉM JTSK
VÝŠKOPISNÝ SYSTÉM B.P.V.

AUTOR: DOMUSDESIGN
Ing. Jiří MAREK Ph.D.
Michaela MACÍ
Přibická 2, 120 00
TEL: 222 210 061
info@domusdesign.cz
www.domusdesign.cz
IČO: 12602645
DIČ: CZ7310082749
KOOPERANT:

STAVEBNÍK: Nemocnice Nymburk s.r.o., IČ 28762886, Boleslavská třída 425/9, 288 01 Nymburk

AKCE:

STAVEBNÍ ÚPRAVY 1.PP
PAVILONU A v areálu Nemocnice Nymburk,
parc.č. st. 320, k.ú. Nymburk

PROJEKTOVÝ STUPEŇ:	DOKUMENTACE PRO PROVEDENÍ STAVBY		
HLAVNÍ ARCHITEKT:	ING. ARCH. MICHAELA VLASÁKOVÁ, ING. ARCH. JAN ŠÁSL	DATUM:	01/2024
VEDOUCÍ PROJEKTU:	ING. JIŘÍ MAREK PH.D.	ZAKÁZKA Č.:	2401
ZODPOVĚDNÝ PROJEKTANT:	ING. JIŘÍ MAREK PH.D.	MĚŘÍTKO:	1 : 75
VYPRACOVAL:	ING. ARCH. M. VLASÁKOVÁ, ING. J. MAREK PH.D. ING. ARCH. T. PACHMANOVÁ, E. PIPTOLOVÁ	STAVEBNÍ OBJEKT:	SO 01
PROFESE:	El - silnoproud	ČÁST: D.1.4d	AUTORIZOVÁNO RAZÍTKO
NÁZEV:	PŮDORYS 1.PP - světelné rozvody	Č.V.: D1.4d.02	