


TYP ULOŽENÍ

KANALIZAČNÍHO POTRUBÍ PVC

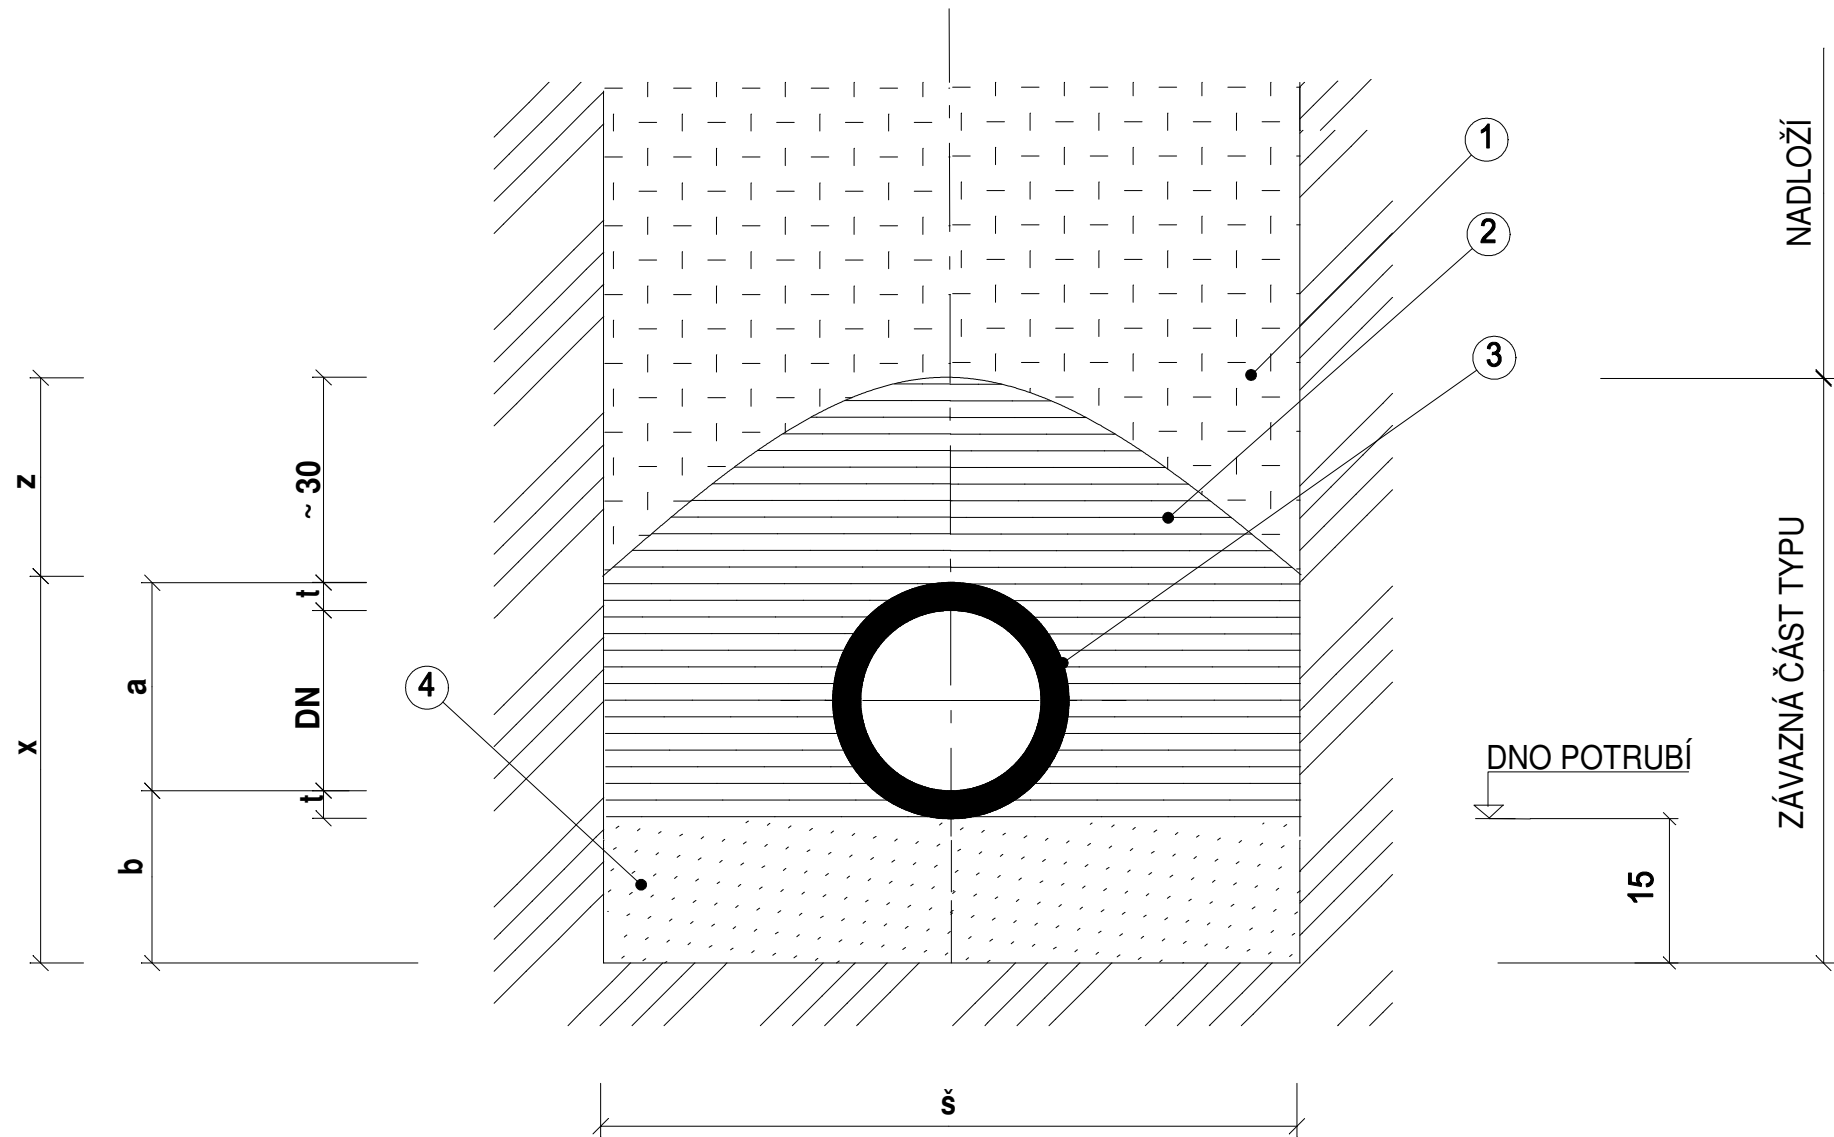

DN	150	200	300	400	500	600
typ uložení	" 01 "	" 02 "	" 03 "	" 04 "	" 05 "	" 06 "
a	45,00	50,00	60,00	70,00	80,00	90,00
b	15,00	15,00	15,00	15,00	15,00	15,00
x	40,00	40,00	50,00	60,00	70,00	80,00
z	20,00	25,00	25,00	25,00	25,00	25,00
t	tloušťka stěny potrubí příslušného typu udána výrobcem					
s	šířka výkopu v závislosti na hloubce vedení a typu zeminy					

LEGENDA

- 1 Zásyp sypaninou
- 2 Tříděný zhutněný písek
- 3 Potrubí PVC příslušného DN
- 4 Zhutněný písek

POZNÁMKA

Uložení potrubí DN 250 je shodné jako uložení pro DN 300

TABULKA

minimální šířky výkopu v závislosti na hloubce výkopu

hloubka rýhy (m)	min.šířka (m)
do 1,00	není předepsána
1,00 - 1,75	0,80
1,75 - 4,00	0,90
nad 4,00	1,00

TABULKA - minimálních šířek výkopu v závislosti na průměru potrubí

DN	minimální šířka výkopu D + x		
	výkop pažený	výkop nepažený s úhlem nepažené stěny	
		větším než 60°	menším, rovným 60°
do 225	D + 0,40	D + 0,40	
225 - 350	D + 0,50	D + 0,50	D + 0,40
350 - 500	D + 0,70	D + 0,70	D + 0,40

D = vnější průměr roury (m)
x/2 = vzdálenost mezi stěnou trubky a stěnou výkopu

NEMOCNICE NYMBURK - pavilon A

ZDRAVOTNĚ TECHNICKÉ INSTALACE



INSTAL PROJEKT s.r.o.
projektová kancelář zaměřená na vodohospodářské stavby
a techniku prostředí staveb obor zdravotně technické instalace
IČ: 25150561; DIČ: cz25150561
sídl.: 386 01 Strakonice, Raisova 1004
e-mail: faber@tzb-projekt.cz
mobil: 602 452 246

GP/HIP: DOMUSDESIGN		Ing. Jiří MAREK Ph.D. Blanická 940/21 PRAHA 2, 120 00 TEL: 222 210 051 info@domusdesign.cz www.domusdesign.cz IČO: 72692049 DIČ: CZ7310062749		KOOPERANT:	
STAVEBNÍK: Nemocnice Nymburk s.r.o., (IČ 28762886), Boleslavská třída 425/9, 288 01 Nymburk					
AKCE: STAVEBNÍ ÚPRAVY 1.PP - oddělení ortopedie PAVILONU A v areálu Nemocnice Nymburk, SO-01					
PROJEKTOVÝ STUPEŇ: DOKUMENTACE PRO PROVEDENÍ STAVBY					
HLAVNÍ ARCHITEKT:		ING. ARCH. MICHAELA VLASÁKOVÁ, ING. ARCH. JAN SÁGL		DATUM: 07/2024	
VEDENÍ PROJEKTU:		ING. JIŘÍ MAREK Ph.D.		ZAKÁZKA Č.	
ZODPOVĚDNÝ PROJEKTANT:		JIŘÍ STRAKA		MĚŘÍTKO:	
VYPRACOVAL:		HUBERT FABER		STAVEBNÍ OBJEKT: SO 01(A)	
PROFESE: TECHNIKA PROSTŘEDÍ STAVEB D1.4b) Zdravotně technické instalace				ČÁST: D.1.4b	
VÝKRES: ULOŽENÍ POTRUBÍ KANALIZACE - výkres typu				Č.V.: ZTI - 07	