
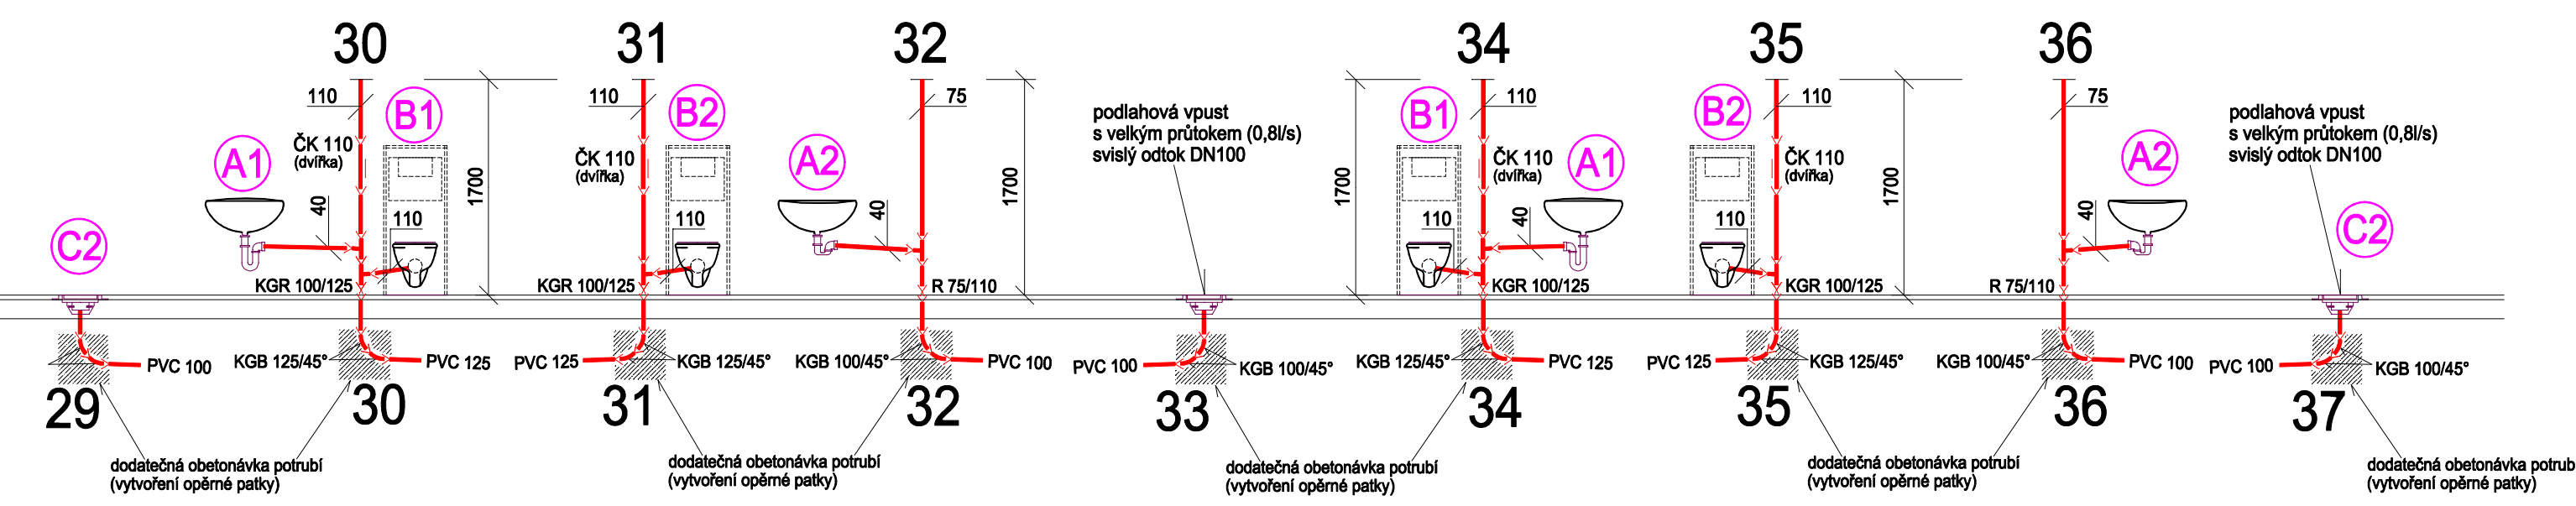


NEMOCNICE NYMBURK - pavilon A
ZDRAVOTNĚ TECHNICKÉ INSTALACE

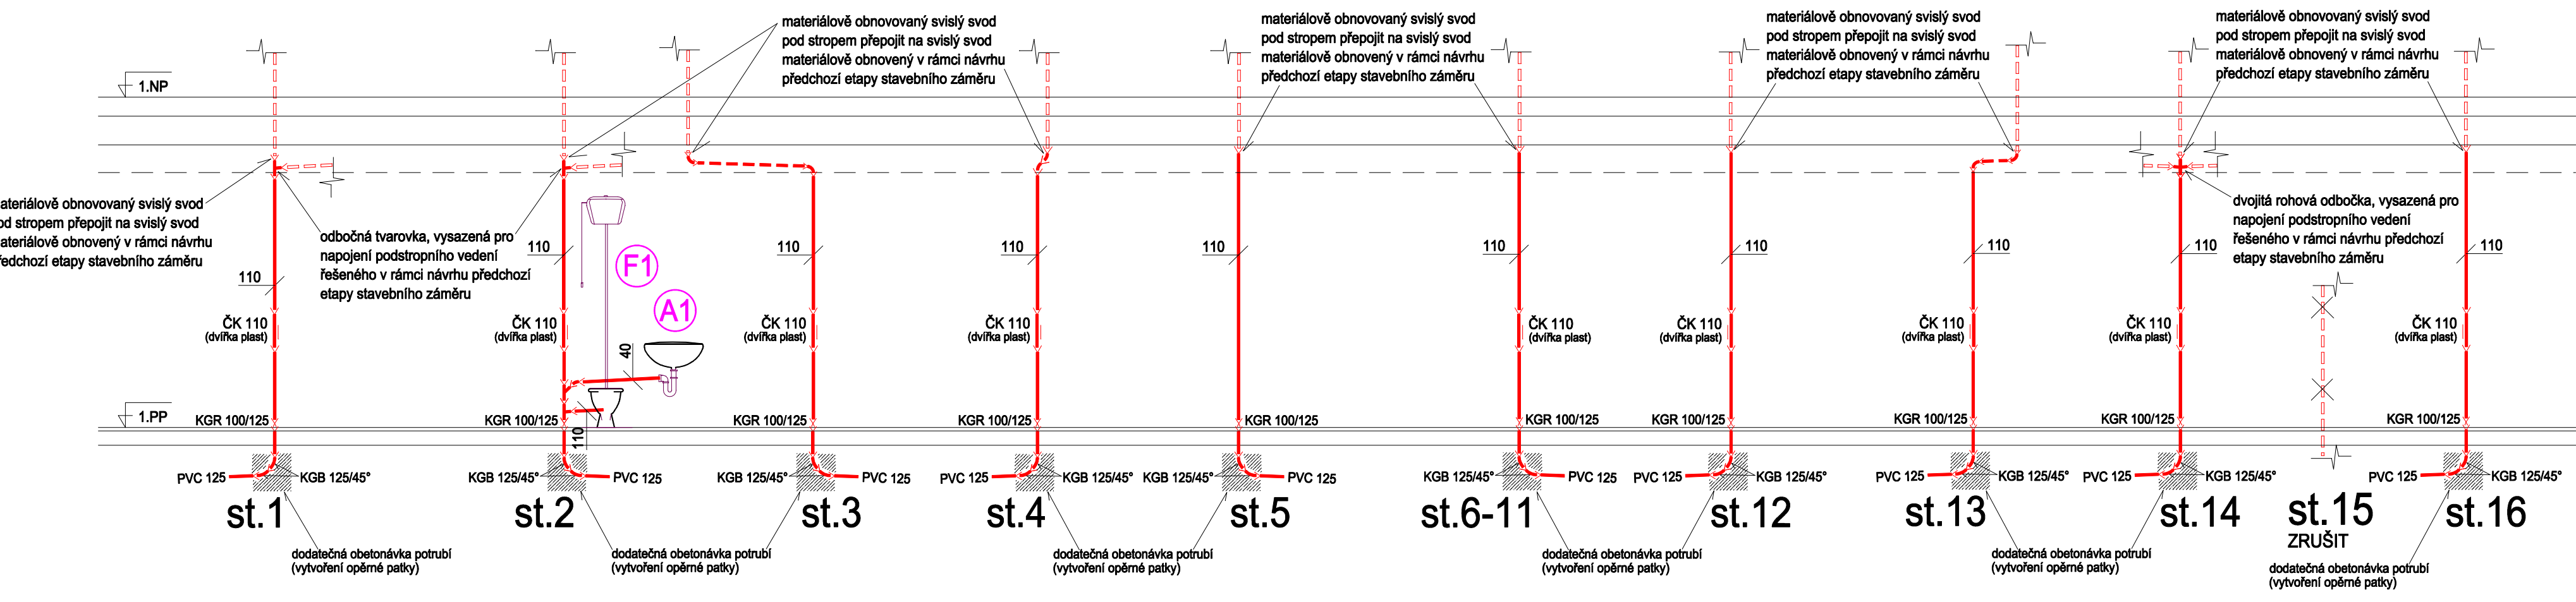

INSTAL PROJEKT s.r.o.
projektová kancelář zaměřená na vodohospodářské stavby
a techniku prostředí staveb obor zdravotně technické instalace
IČ: 25150561; DIČ: cz25150561
sídl: 386 01 Strakonice, Raisova 1004
e-mail: faber@tzp-projekt.cz
mobil: 602 452 246

GP/HIP: **DOMUSDESIGN**
Ing. JIŘÍ MAREK Ph.D.
Bianka 2, 120 00
TEL: 222 210 051
info@domusdesign.cz
www.domusdesign.cz
IČO: 72692049
DIČ: CZ731092749

KOOPERANT:

STAVEBNÍK:
Nemocnice Nymburk s.r.o., (IČ 28762886), Boleslavská třída 425/9, 288 01 Nymburk

AKCE: **STAVEBNÍ ÚPRAVY 1.PP - oddělení ortopedie PAVILONU A v areálu Nemocnice Nymburk, SO-01**

PROJEKTOVÝ STUPĚN: DOKUMENTACE PRO PROVEDENÍ STAVBY		
HLAVNÍ ARCHITEKT:	ING. ARCH. MICHAELA VLASÁKOVÁ, ING. ARCH. JAN SÁGL	DATUM: 07/2024
VEDENÍ PROJEKTU:	ING. JIŘÍ MAREK Ph.D.	ZAKÁZKA Č.
ZODPOVĚDNÝ PROJEKTANT:	JIŘÍ STRAKA	MĚŘÍTKO: 1 : 50
VYPRACOVAL:	HUBERT FABER	STAVEBNÍ OBJEKT: SO 01(A)
PROFESE: TECHNIKA PROSTŘEDÍ STAVEB D1.4b) Zdravotně technické instalace	ČÁST: D.1.4b	AUTORIZAČNÍ RAZÍTKO:
VÝKRES: MONTÁŽNÍ SCHÉMA - kanalizace	Č.V.: ZTI - 04	