



Příčný řez křídlem

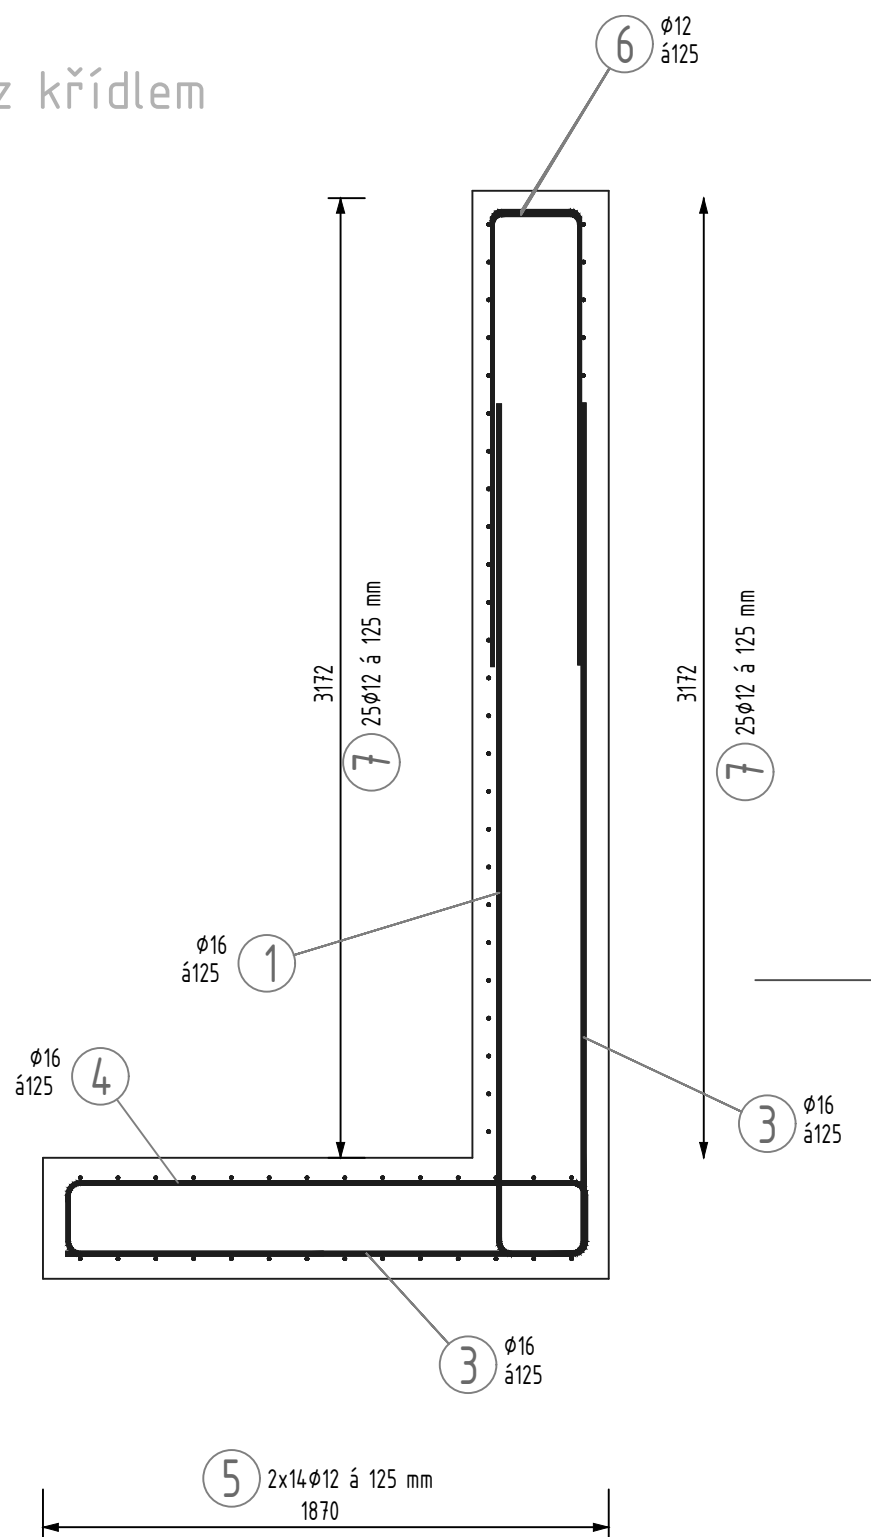

Pozn.

- Výztuž bude doplněna o distanční prvky dle zvyklostí zhotovitele
- Nedílnou součástí této dokumentace je i výkres tvaru konstrukcí
- Výztuž pilot musí být upravena na základě zjištěného stavu základové spáry

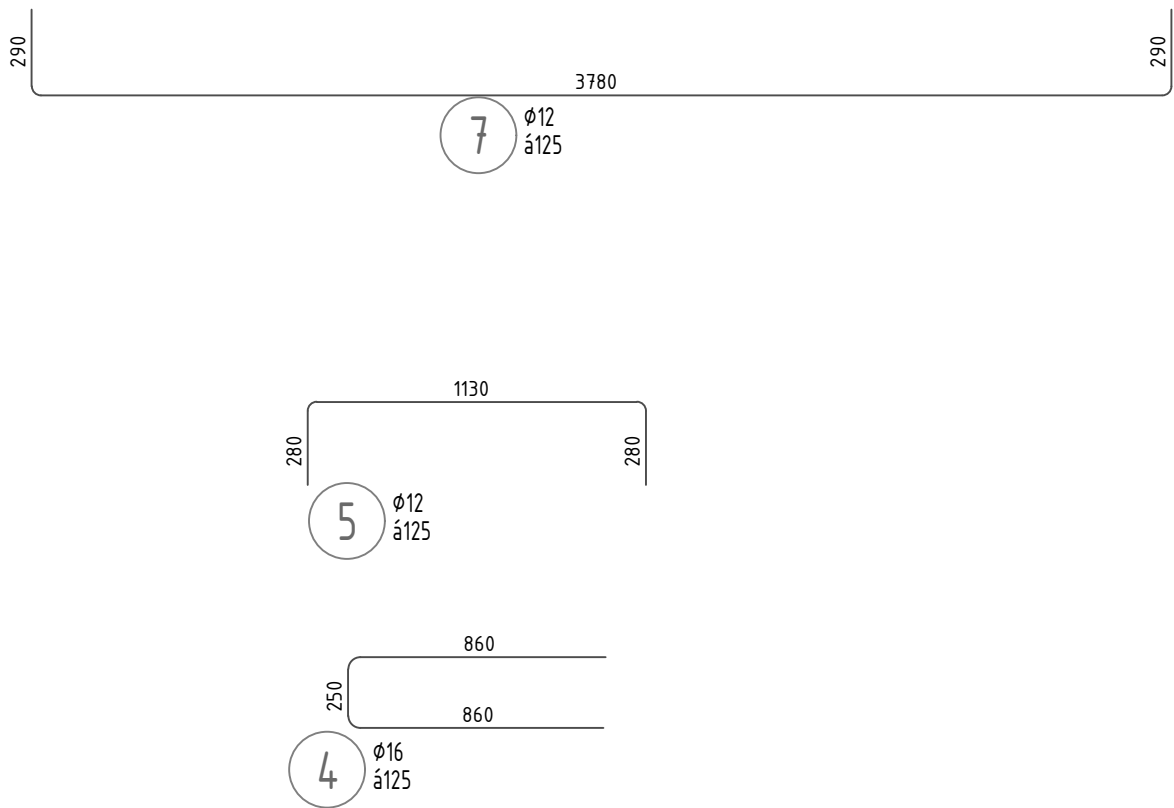

ZPRACOVATEL PROJEKTU PROZESSOR DES PROJEKTS  Kucián statika s. r. o. Pardubice 17. listopadu 236		02		
		01		
		REVIZE	POPIS REVIZE	DATUM REVIZE
		ZODPOVĚDNÝ PROJEKTANT VERANTWORTLICHER	VYPRACOVAL ERSTELLER	KONTROLOVAL KONTROLLEUR
		Ing. Jaromír Kucián	Ing. Martin Kucián	Ing. Martin Kucián
INVESTOR / INVESTOR Město Nymburk		STUPEŇ DOKUMENTACE PROJEKT STUFE	DPS	
		ZAKÁZKOVÉ ČÍSLO BESTELLNUMMER	—	
STAVBA / BAU  Rekonstrukce mostu v Nymburce Most NB 04		DATUM REVIZE 00 REVISIONSDATUM 00	05/2021	
		FORMÁT FORMAT	A2	
		MĚŘÍTKO MAßSTAB	1:25	
		SOUBOR DATEI	—	
STAVEBNÍ OBJEKT / GEUBÄDE OBJEKT SO 201 - Rekonstrukce mostu v Nymburce NB 04		ČÍSLO VÝKRESU / ZEICHNUNGSNUMMER		ČÍSLO PARÉ PARÉ NUMMER
NÁZEV PŘÍLOHY / NAME DES ANHANGS Schéma výztuže křídel		NYM_NB04_DPS_201_19		