


STÁVAJÍCÍ STAV
PŘÍČNÝ ŘEZ MOSTEM
M 1:50

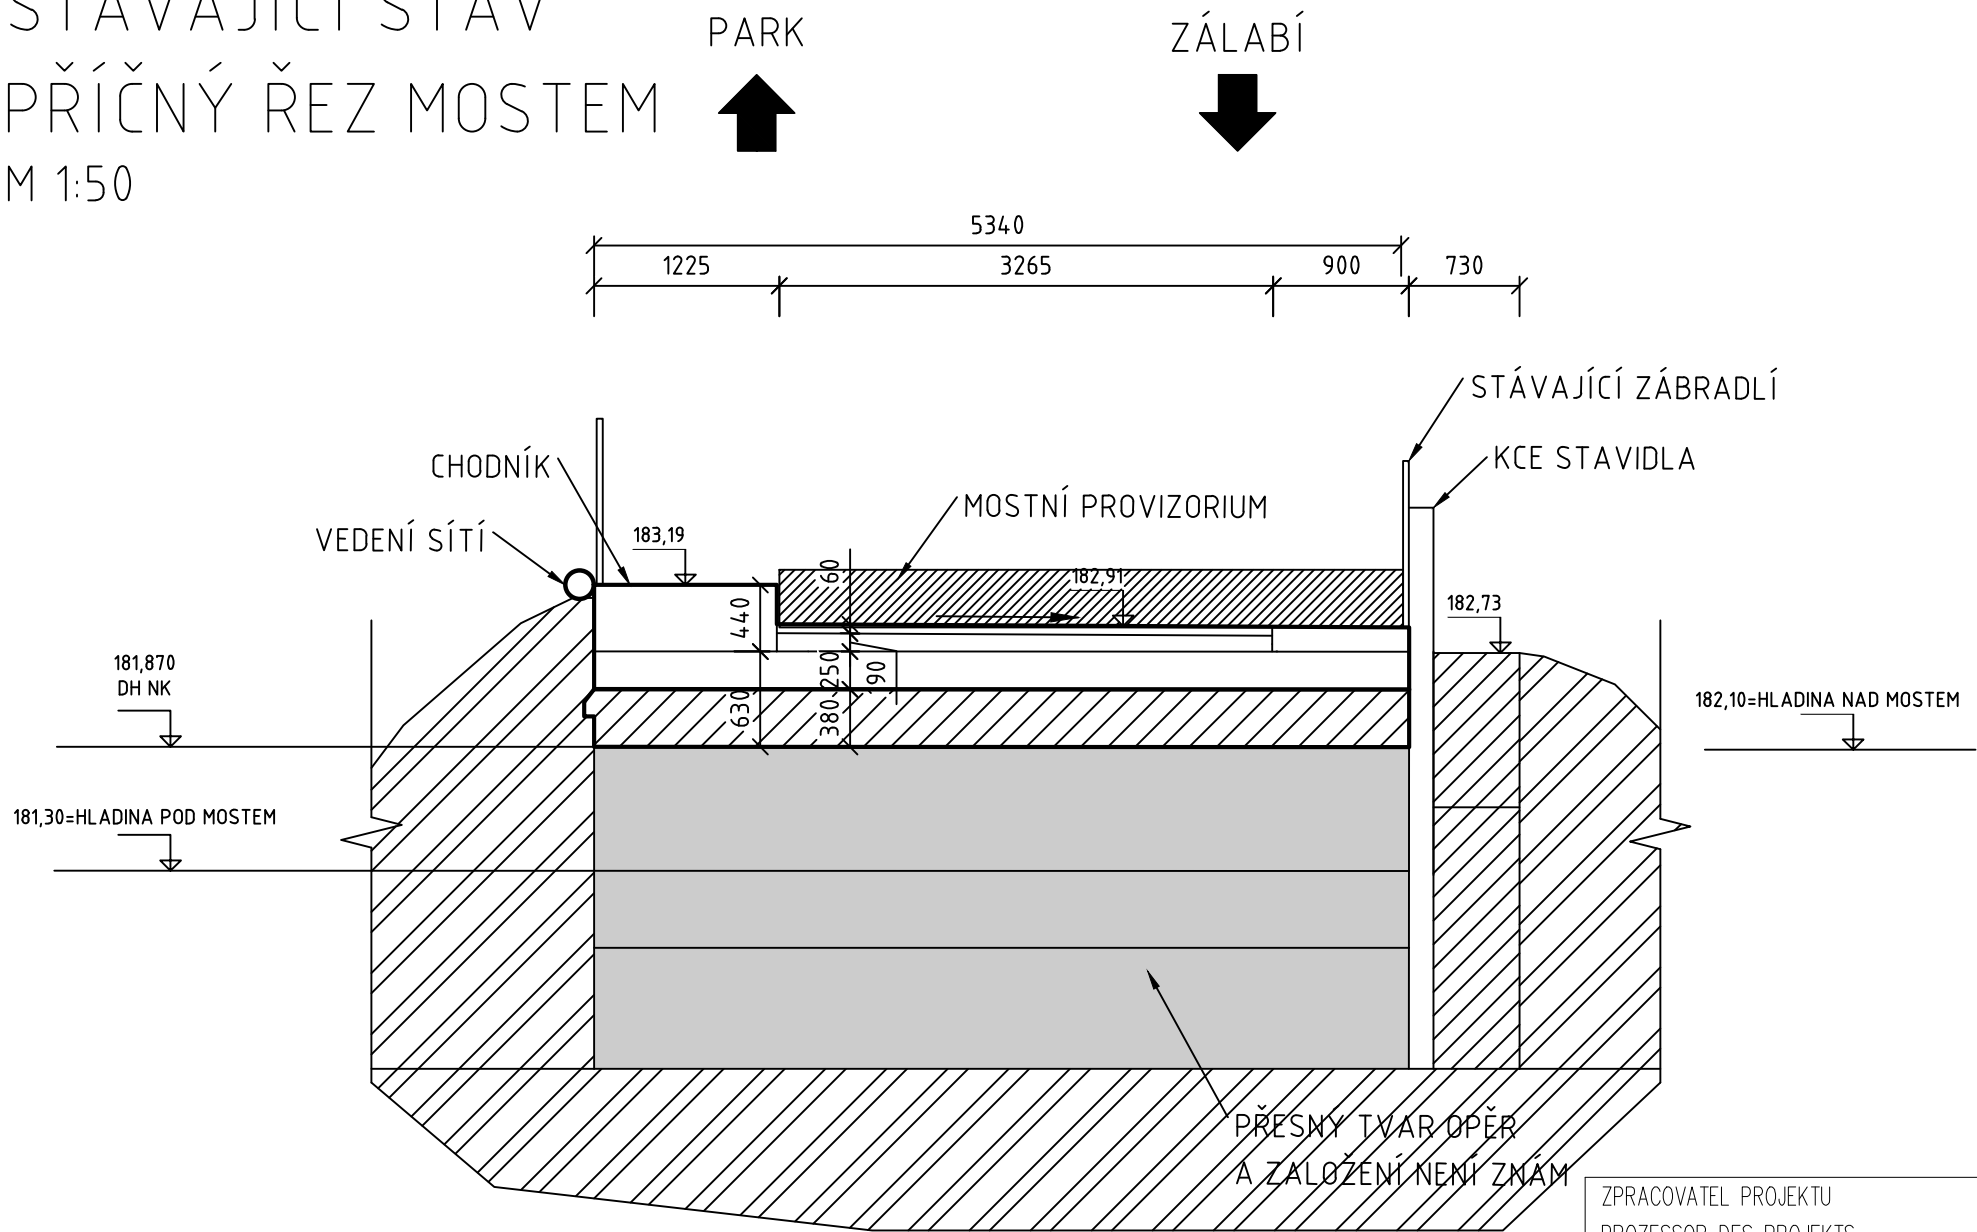

ZPRACOVATEL PROJEKTU PROZESSOR DES PROJEKTS Kucián statika s. r. o. Pardubice 17. listopadu 236	02		
	01		
	REVIZE	POPIS REVIZE	DATUM REVIZE
	ZODPOVĚDNÝ PROJEKTANT VERANTWORTLICHER	VYPRACOVAL ERSTELLER	KONTROLOVAL KONTROLLEUR
	Ing. Jaromír Kucián	Klára Kasalová	Ing. Martin Kucián
INVESTOR / INVESTOR Město Nymburk	STUPEŇ DOKUMENTACE PROJEKT STUFE		DPS
	ZAKÁZKOVÉ ČÍSLO BESTELLNUMMER		—
STAVBA / BAU Rekonstrukce mostu v Nymburce	DATUM REVIZE 00 REVISIONSDATUM 00		03/2021
	FORMÁT FORMAT		2xA4
	MĚŘÍTKO MAßSTAB		1:50
	SOUBOR DATEI		—
STAVEBNÍ OBJEKT / GEUBÄDE OBJEKT SO 201 - Rekonstrukce mostu v Nymburce	ČÍSLO VÝKRESU / ZEICHNUNGSNUMMER		ČÍSLO PARÉ PARÉ NUMMER
NÁZEV PŘÍLOHY / NAME DES ANHANGS STÁVAJÍCÍ STAV Příčný řez	NYM_NB04_DPS_201_11		