



PODÉLNÝ ŘEZ MOSTEM  
ŘEZ OSOU KOMUNIKACE  
NOVÝ STAV  
M 1:50

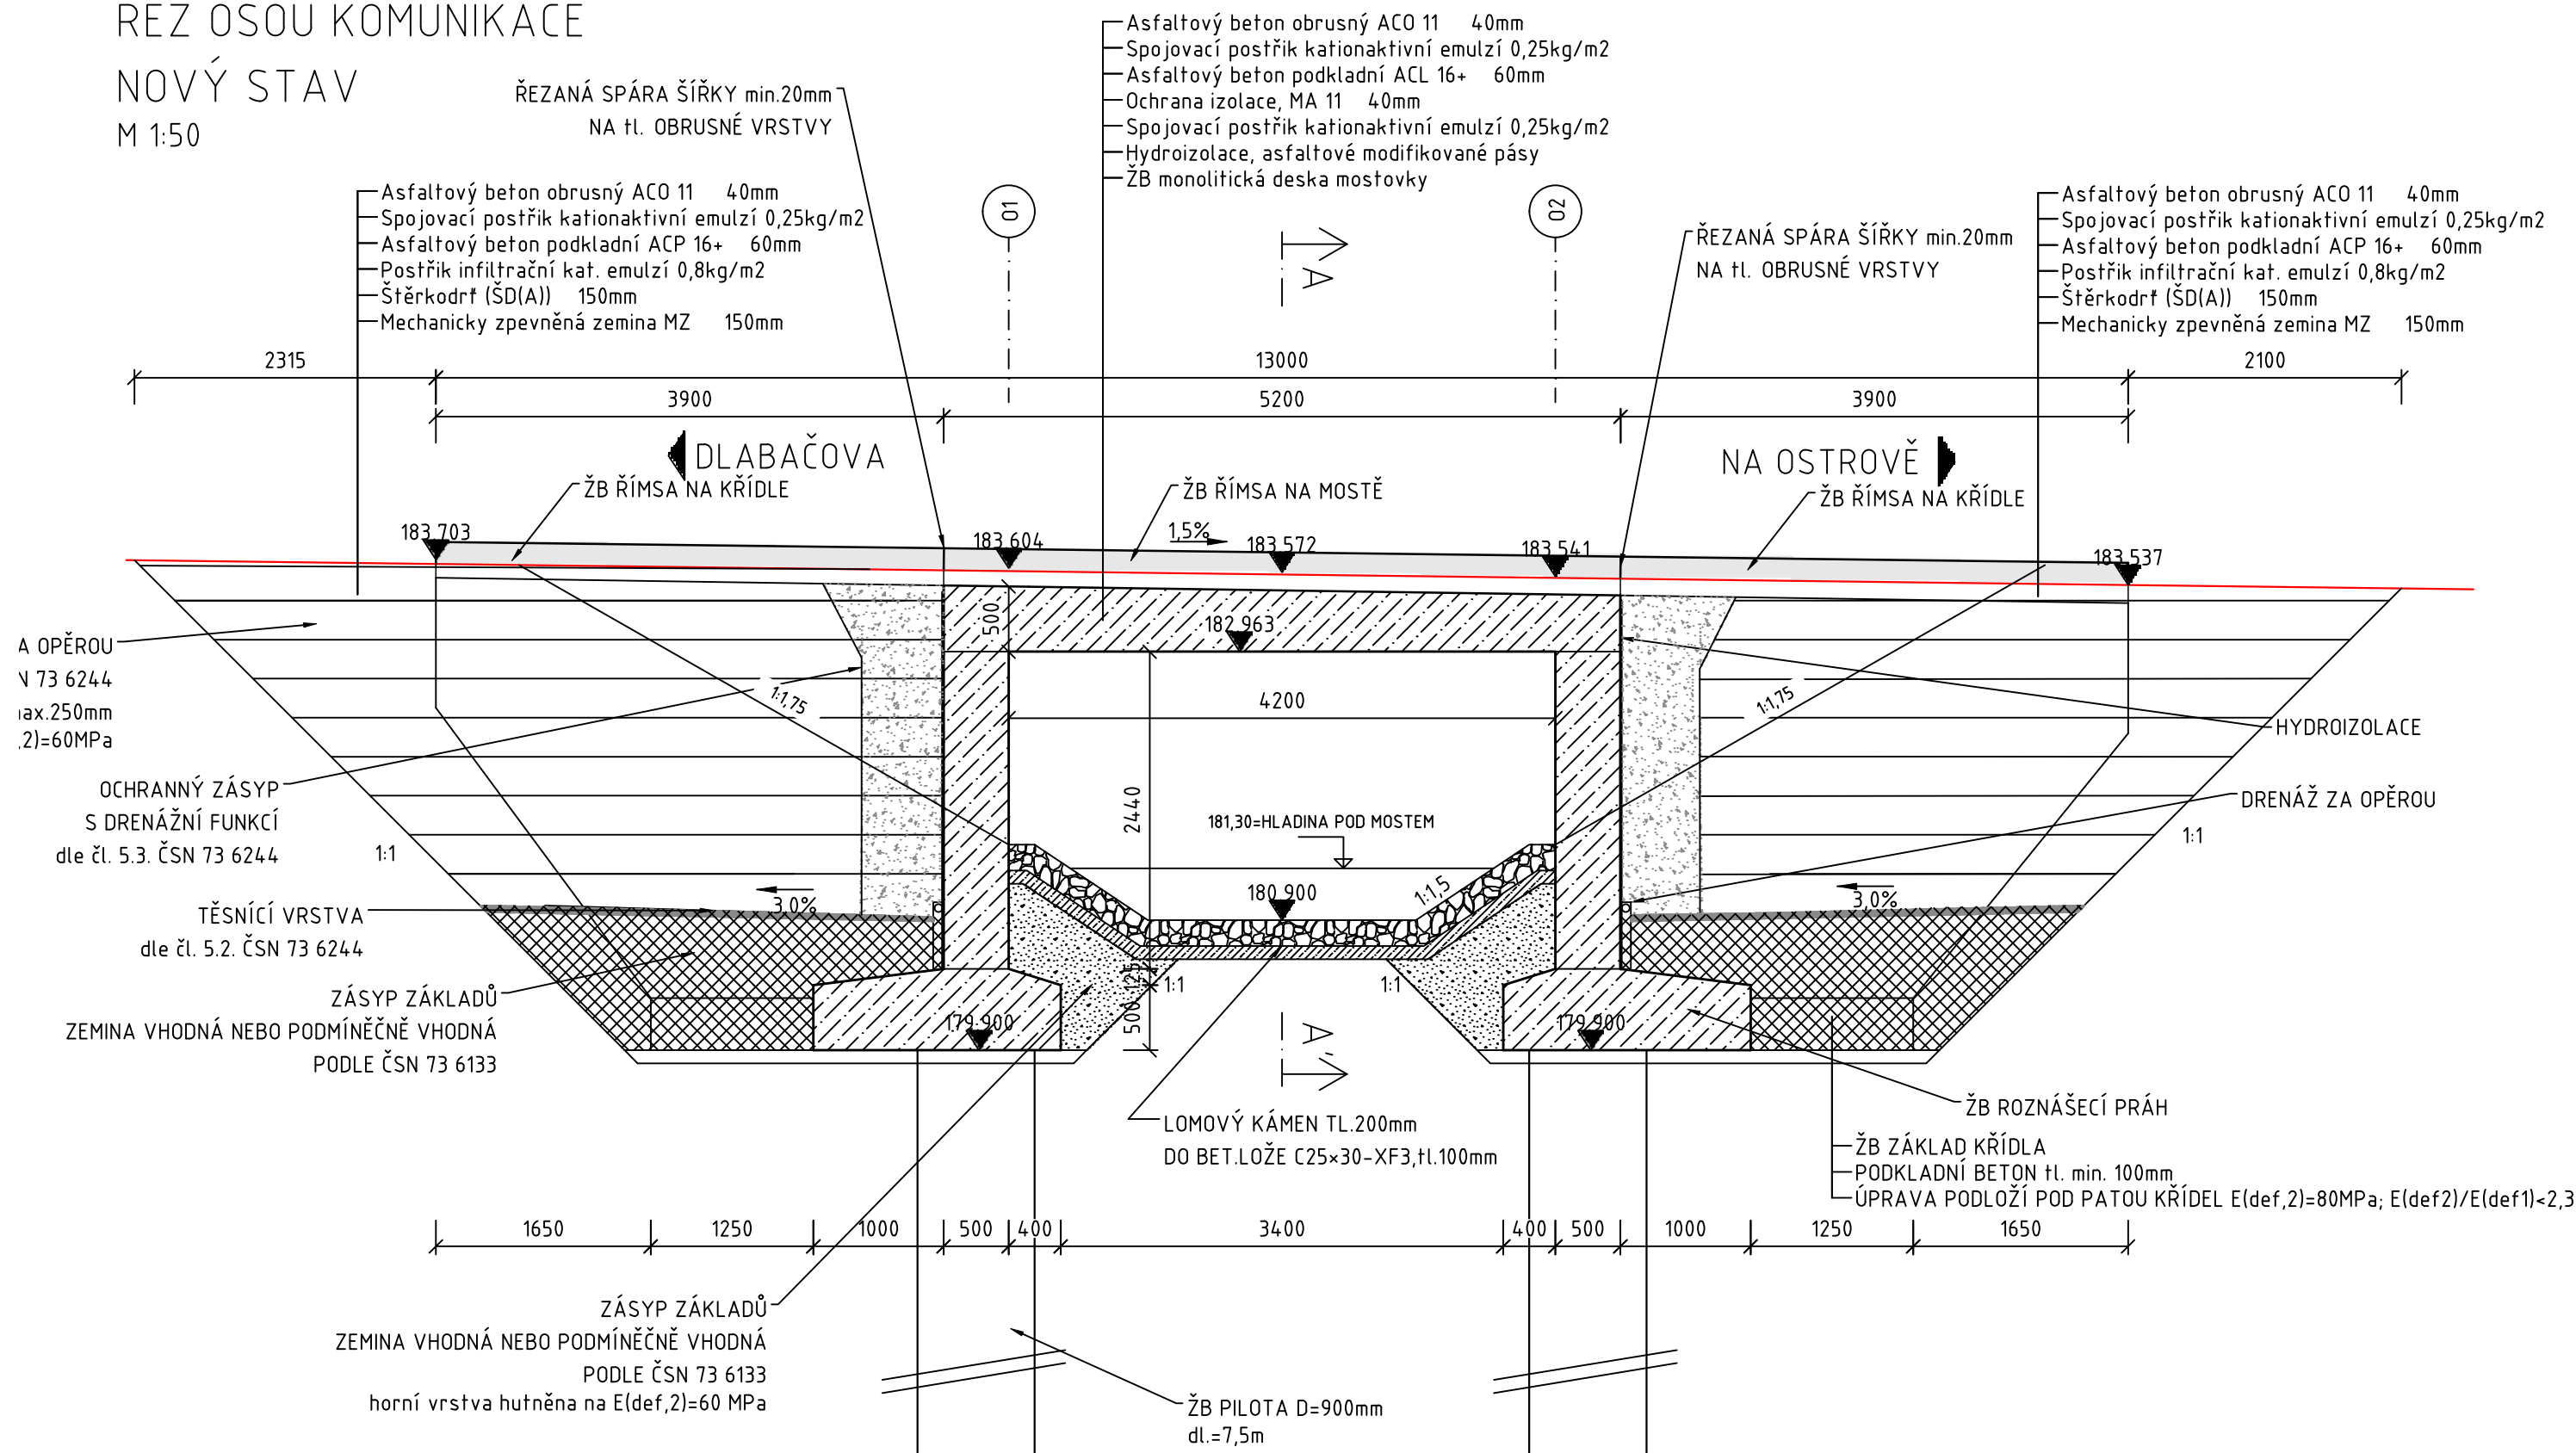

POZN.



## NOSNÁ KONSTRUKCE

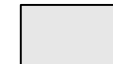

## KONSTRUKCE ŘÍMSY

Pozn.

- Základová spára bude umístěna v úrovni základové spáry stávajícího mostu.
- V dokumentaci je zakreslena předpokládaná výšková úroveň základové spáry. Konečná poloha zakl. spáry bude stanovena na základě zjištěného stavu po demolicí stávající konstrukce. Na základě finální podoby bude nutné upravit délky pilot a dřívku opěry.

ZPRACOVATEL PROJEKTU PROZESSOR DES PROJEKTS		02		
Kucián statika s. r. o. Pardubice 17. listopadu 236		01		
		REVIZE	POPIS REVIZE	DATUM REVIZE
		ZODPOVĚDNÝ PROJEKTANT VERANTWORTLICHER	VPYPRACOVAL ERSTELLER	KONTROLOVAL KONTROLLEUR
		Ing. Jaromír Kucián	Ing. Martin Kucián	Ing. Martin Kucián
INVESTOR / INVESTOR		STUPEŇ DOKUMENTACE PROJEKT STUFE	—	
Město Nymburk		ZAKÁZKOVÉ ČÍSLO BESTELLNUMMER	—	
STAVBA / BAU		DATUM REVIZE 00 REVISIONSDATUM 00	02/2021	
Rekonstrukce mostu v Nymburce		FORMÁT FORMAT	2xA4	
		MĚŘÍTKO MAßSTAB	1:50	
		SOUBOR DATEI	—	
STAVEBNÍ OBJEKT / GEBÄUDE OBJEKT				
SO 201 - Rekonstrukce mostu v Nymburce		ČÍSLO VÝKRESU / ZEICHNUNGSNUMMER		ČÍSLO PÁŘE PÄRE NUMMER
NÁZEV PŘÍLOHY / NAME DES ANHANGS				
NOVÝ STAV Podélný řez		NYM_NB04_DSP_201_05		