


VÝKRES BOURACÍCH PRACÍ
M1:100


KROK 1

Příčný řez mostem

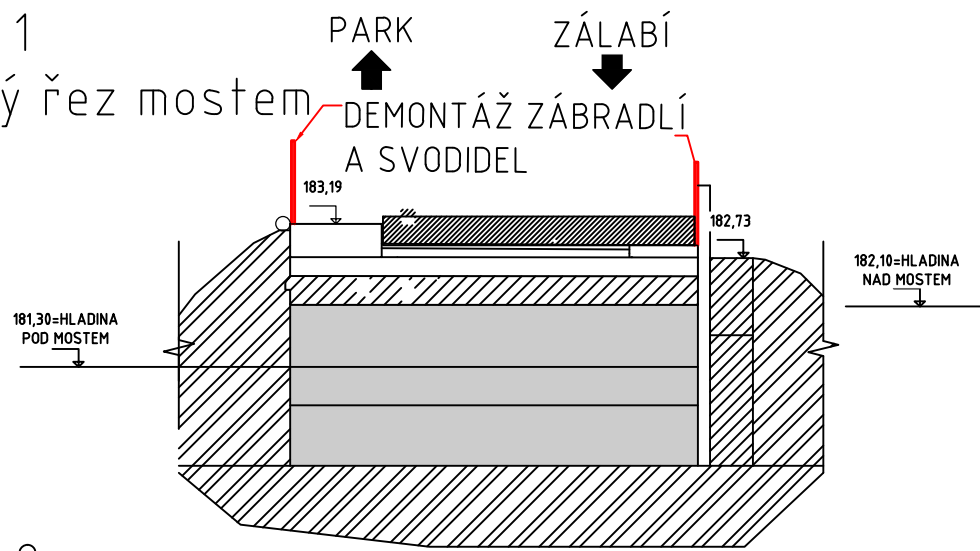


KROK 2

Příčný řez mostem

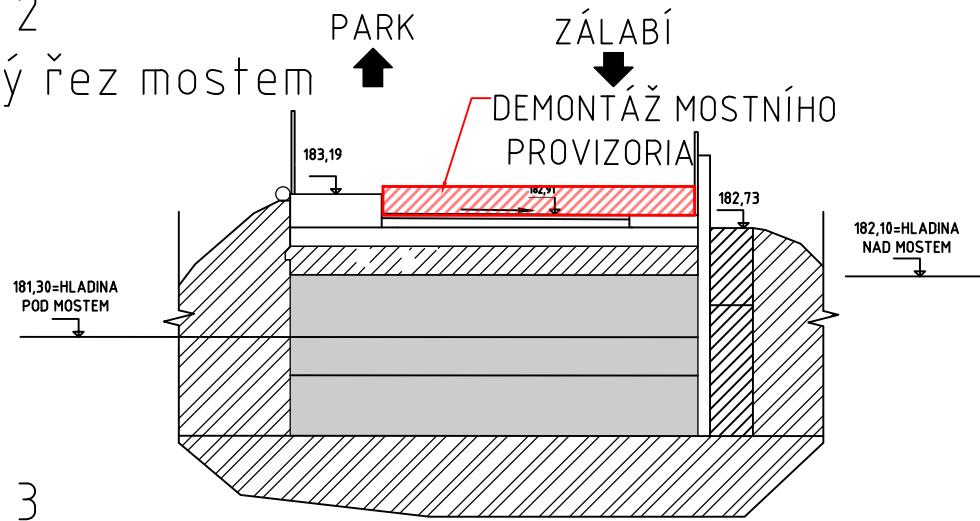


KROK 3

Podélný řez mostem

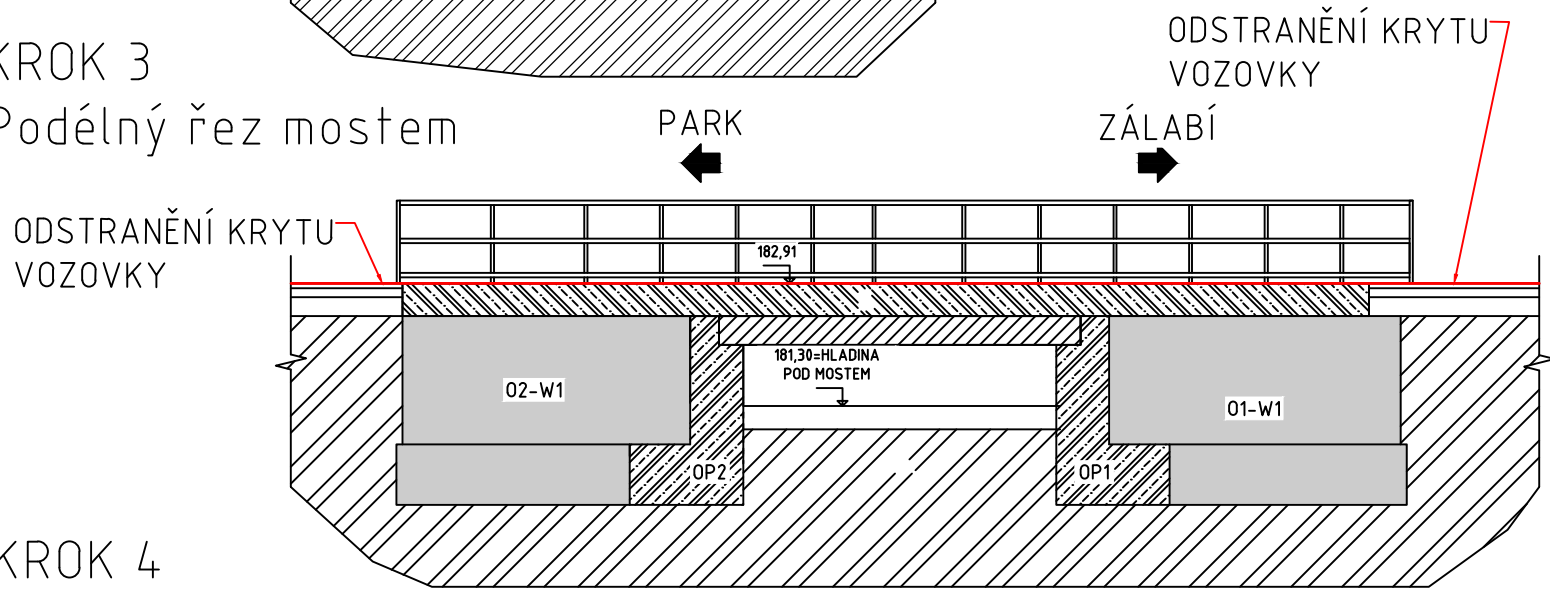


KROK 4

Půdorys mostu

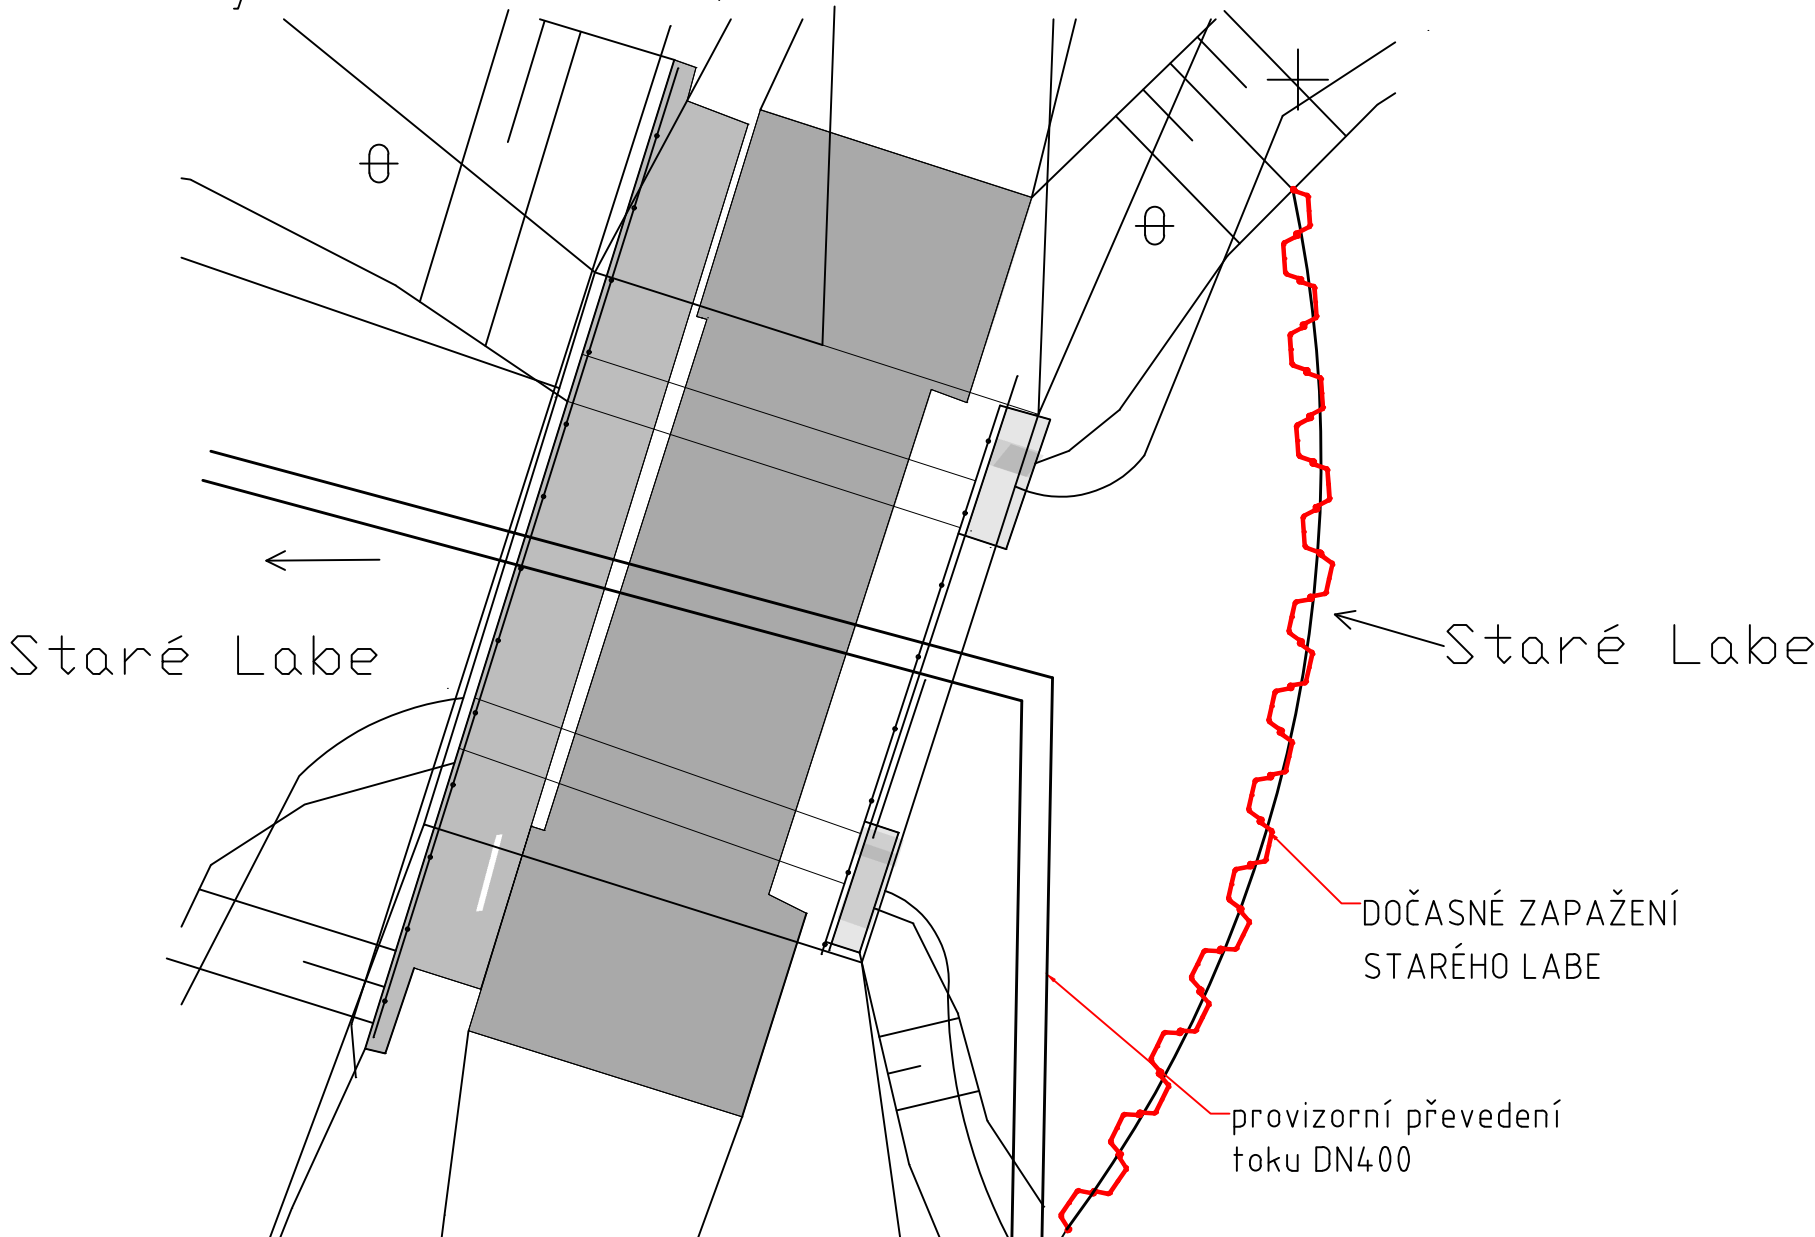


KROK 5

Příčný řez mostem

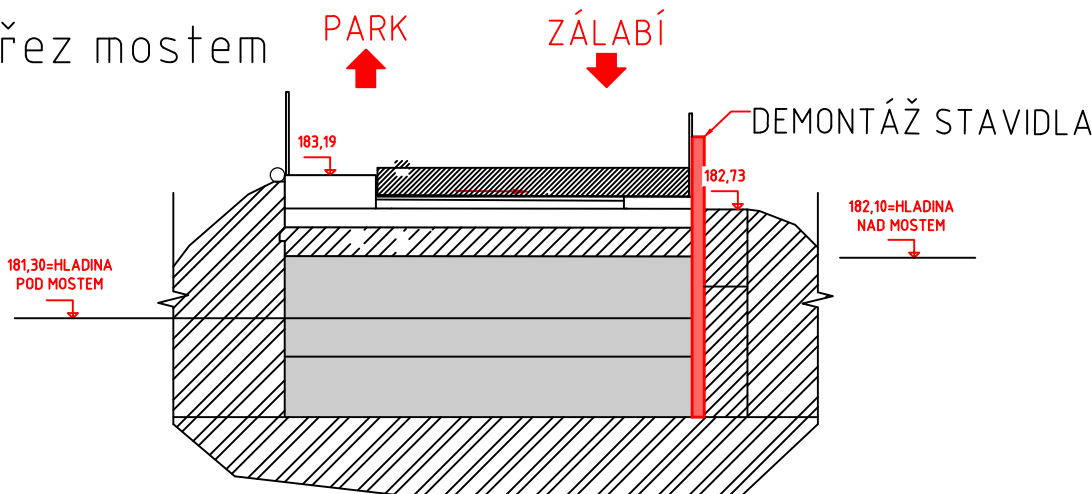

KROK 6

Podélný řez mostem

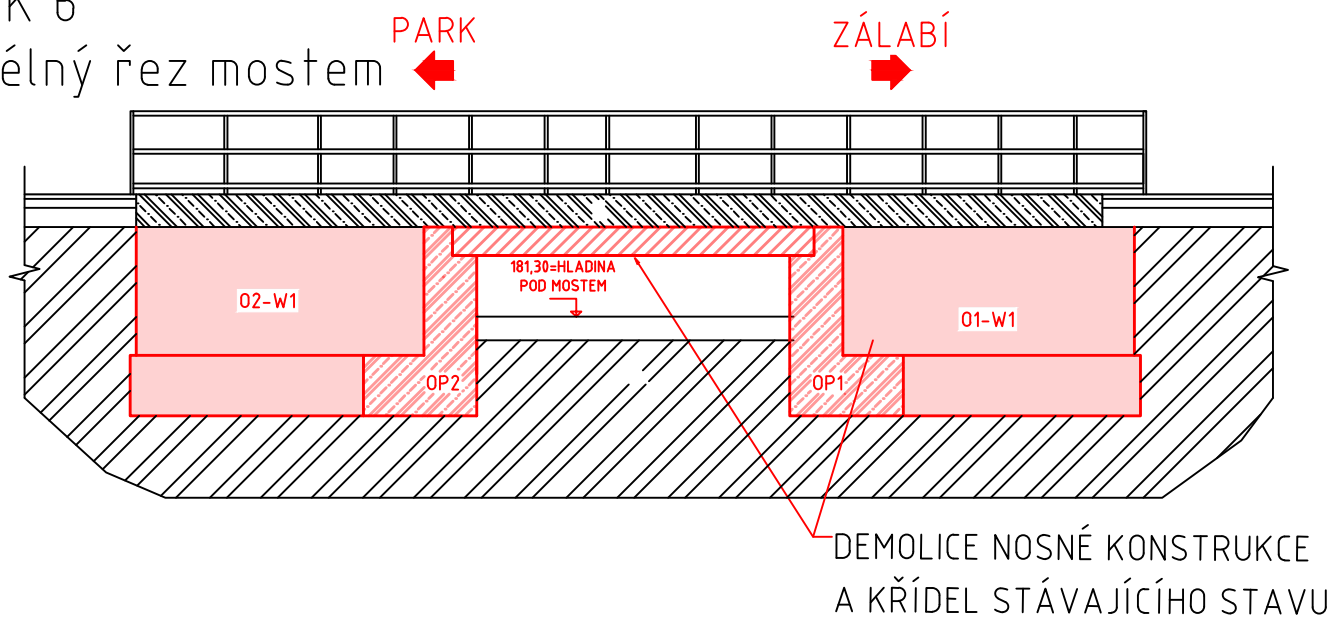

POZN.

- PŘED ZAHÁJENÍM DEMOLICE JE NUTNÉ SNĚST A PŘELOŽIT SÍTĚ VEDENÉ NA MOSTĚ
- VEŠKERÉ ROZMĚRY KONSTRUKCÍ JSOU POUZE ORIENTAČNÍ A JE NUTNÉ JE OVĚŘIT PŘED ZAČÁTKEM BOURACÍCH PRACÍ
- VYBOURANÉ OCELOVÉ KONSTRUKCE BUDOU DEPOOVÁNY DLE INSTRUKCÍ INVESTORA
- VYBOURANÝ KÁMEN BUDE NA STAVENÍŠTI VYTŘÍDĚN A POUŽIT PRO ZÁDLAŽBU DNA A DOZDÍVÁNÍ STĚN KORYTA

ZPRACOVATEL PROJEKTU PROZESSOR DES PROJEKTS Kucián statika s. r. o. Pardubice 17. listopadu 236	02			
	01			
	REVIZE	POPIS REVIZE		DATUM REVIZE
	ZODPOVĚDNÝ PROJEKTANT VERANTWÖRTLICHER	VYPRACOVAL ERSTELLER		KONTROLOVAL KONTROLLEUR
	Ing. Jaromír Kucián	Ing. Martin Kucián		Ing. Martin Kucián
INVESTOR / INVESTOR			STUPEŇ DOKUMENTACE PROJEKT STUFE	—
Město Nymburk			ZAKÁZKOVÉ ČÍSLO BESTELLNUMMER	—
STAVBA / BAU			DATUM REVIZE 00 REVISIONSDATUM 00	02/2021
Rekonstrukce mostu v Nymburce			FORMÁT FORMAT	2xA4
			MĚŘÍTKO MAßSTAB	1:50
			SOUBOR DATEI	—
STAVEBNÍ OBJEKT / GEUBÄDE OBJEKT			ČÍSLO PŘE PARE NUMBER	
SO 201 - Rekonstrukce mostu v Nymburce	ČÍSLO VÝKRESU / ZEICHNUNGSNUMMER			
NÁZEV PŘÍLOHY / NAME DES ANHANGS VÝKRES BOURACÍCH PRACÍ			NYM_NB04_DSP_201_28	