


POHLED SEVEROZÁPADNÍ

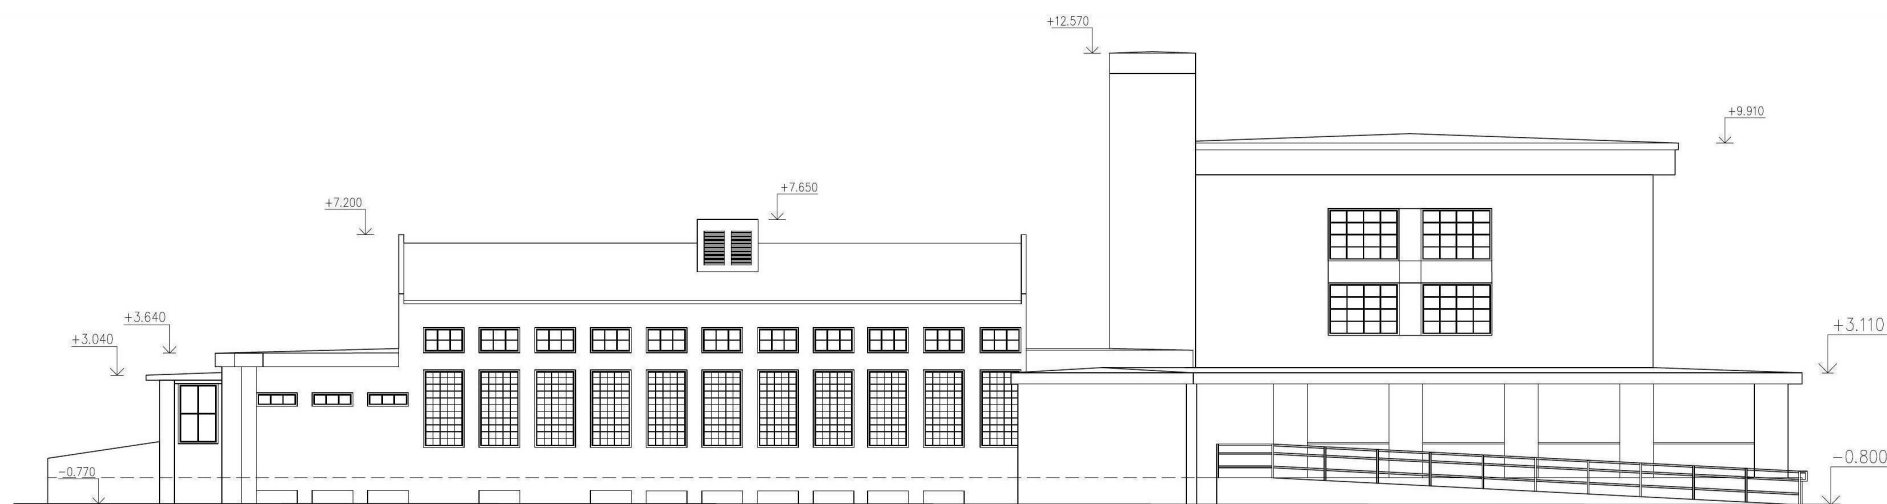

POHLED SEVEROVÝCHODNÍ




POHLED JIHOZÁPADNÍ



POHLED JIHOVÝCHODNÍ

POZNÁMKY :

- zadavatel poskytl podklad pasportu objektu zhotovitele P.C. Projekty z roku 10/2018

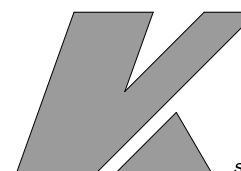

projektant : Ing.arch. Vladimír Kapička číslo zakázky :

datum : květen 2022

**KREMATORIUM NYMBURK - OSAZENÍ DRUHÉ PECE
STŘECHA - PŮVODNÍ STAV**

stavebník : Město Nymburk, Náměstí Přemyslovců 163, 288 02 Nymburk

stupeň : výběr dod.
měřítko : 1 : 200

D.6