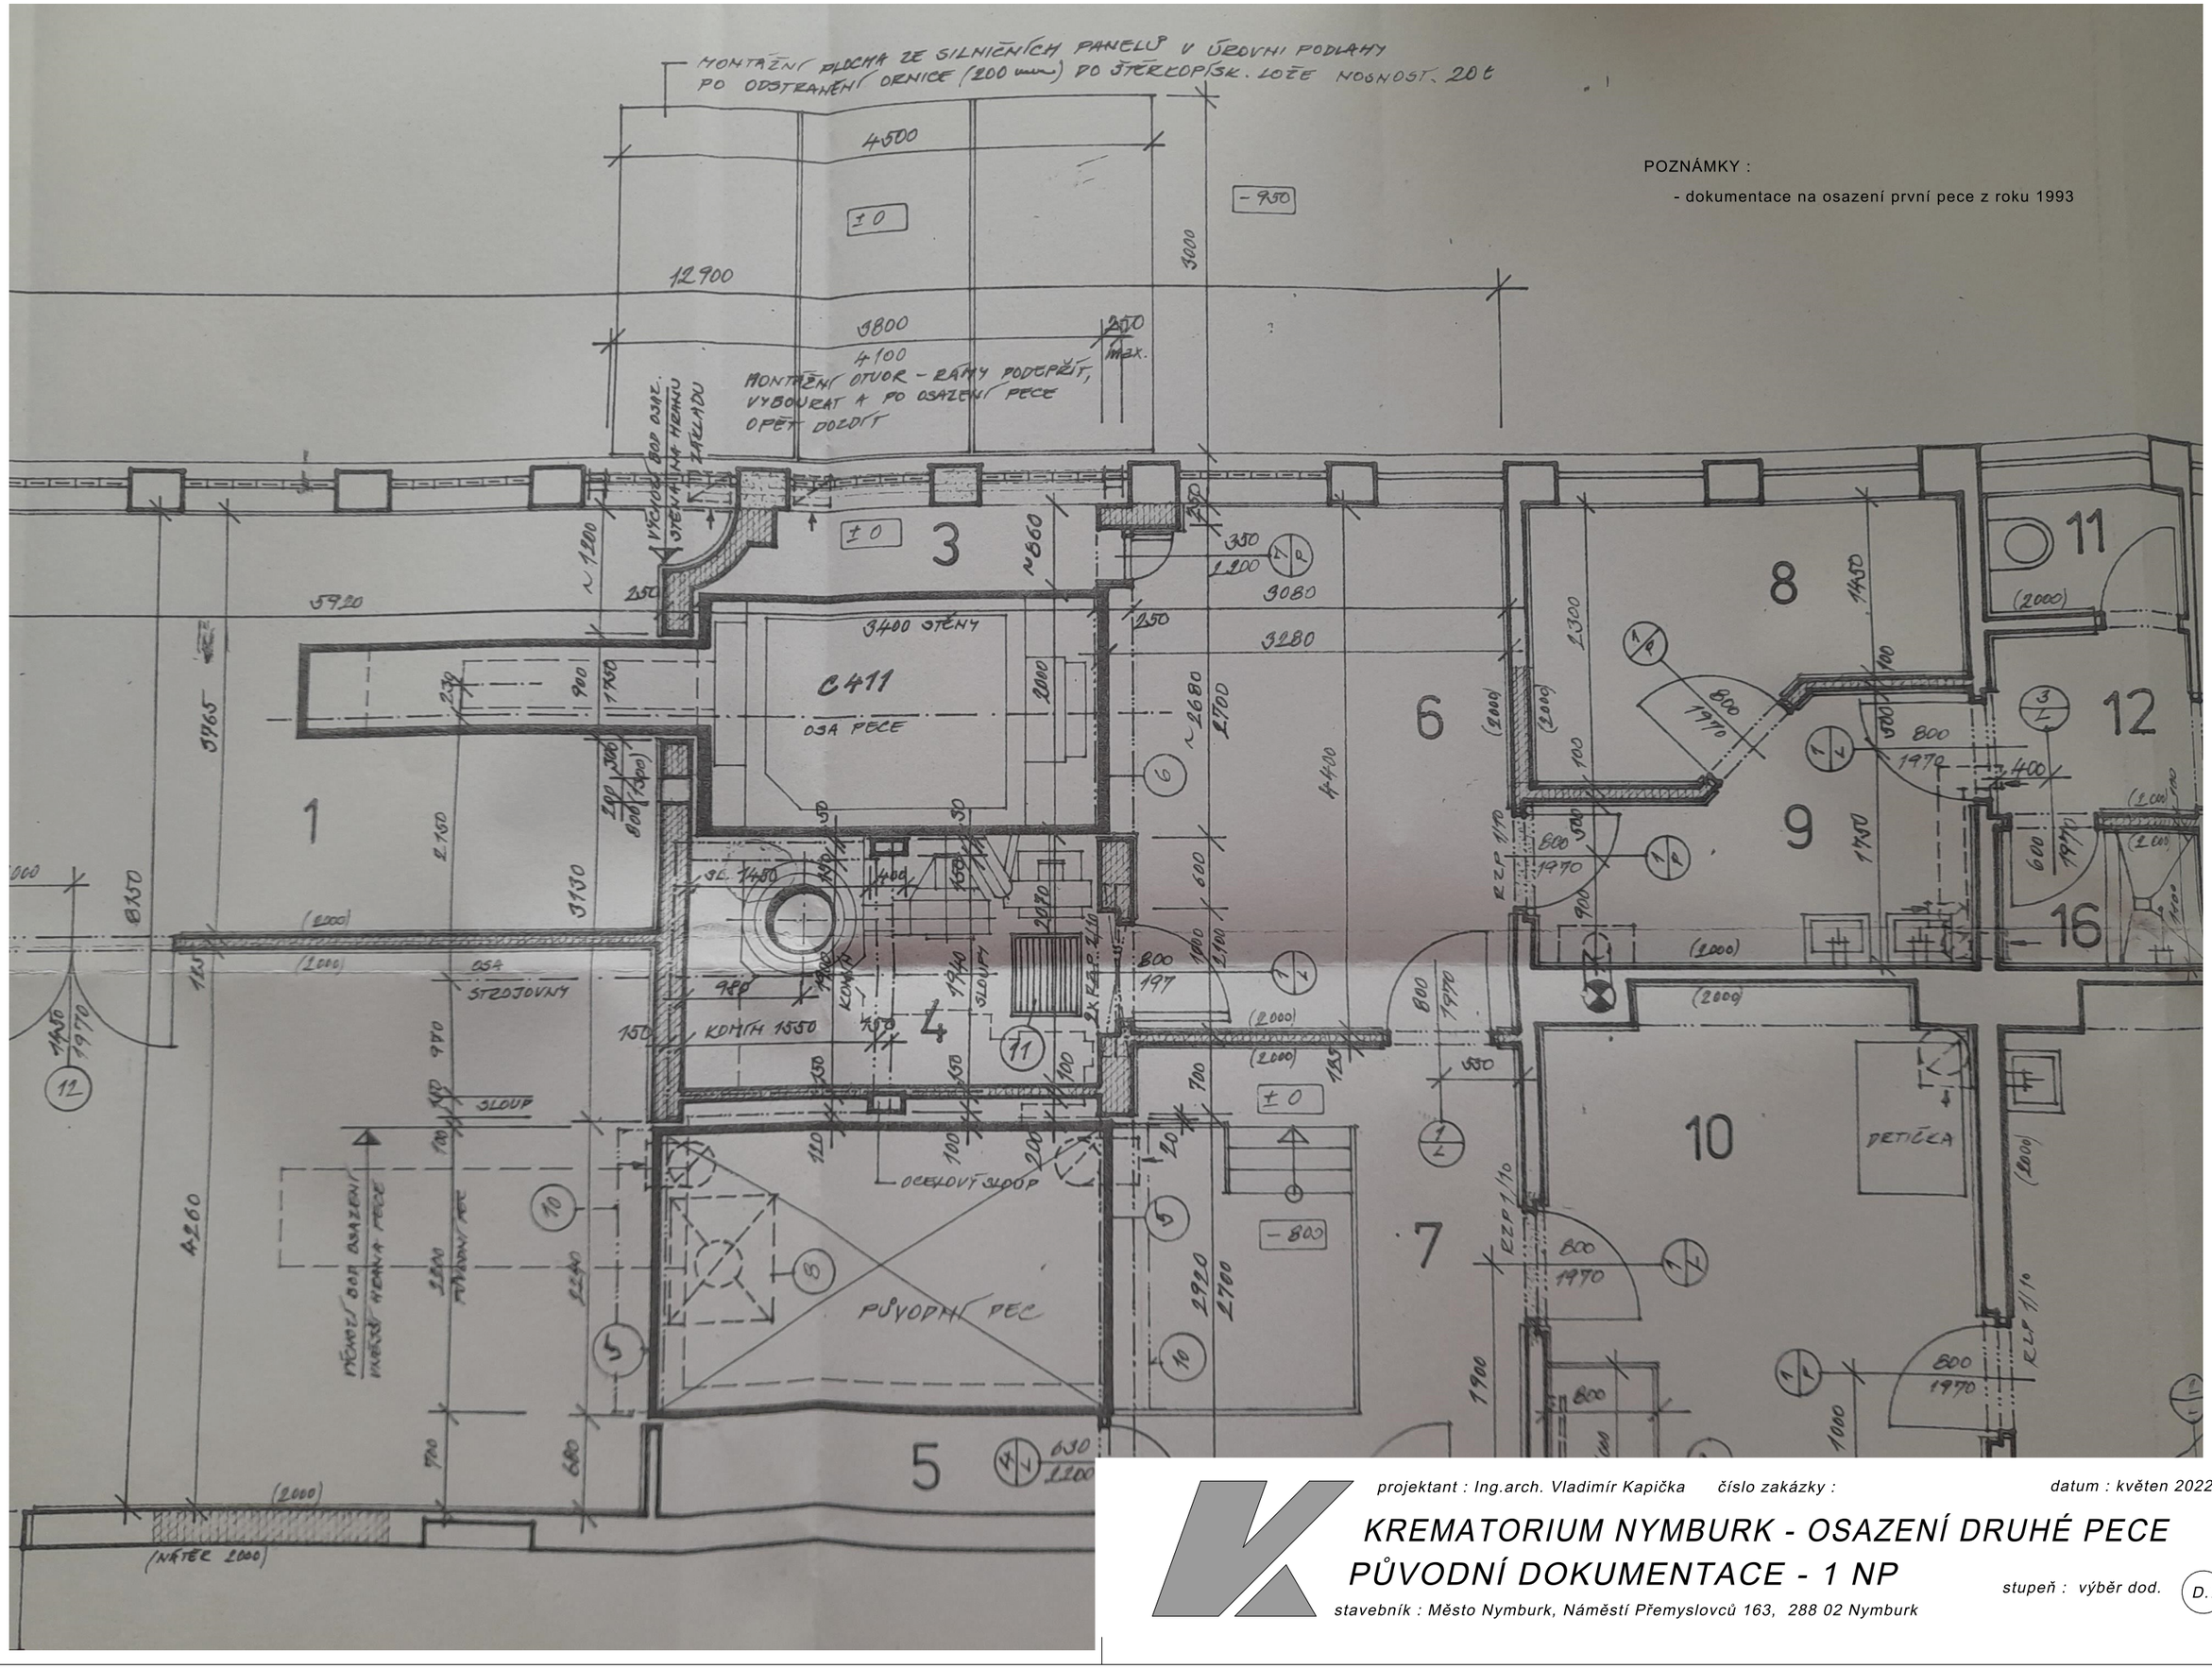

POZNÁMKY :

- dokumentace na osazení první pece z roku 1993

projektant : Ing.arch. Vladimír Kapička číslo zakázky : datum : květen 2022

KREMATORIUM NYMBURK - OSAZENÍ DRUHÉ PECE

PŮVODNÍ DOKUMENTACE - 1 NP

stavebník : Město Nymburk, Náměstí Přemyslovců 163, 288 02 Nymburk

stupeň : výběr dod. D.7