


schema svítidel a posouzení osvětlení vybraných prostor

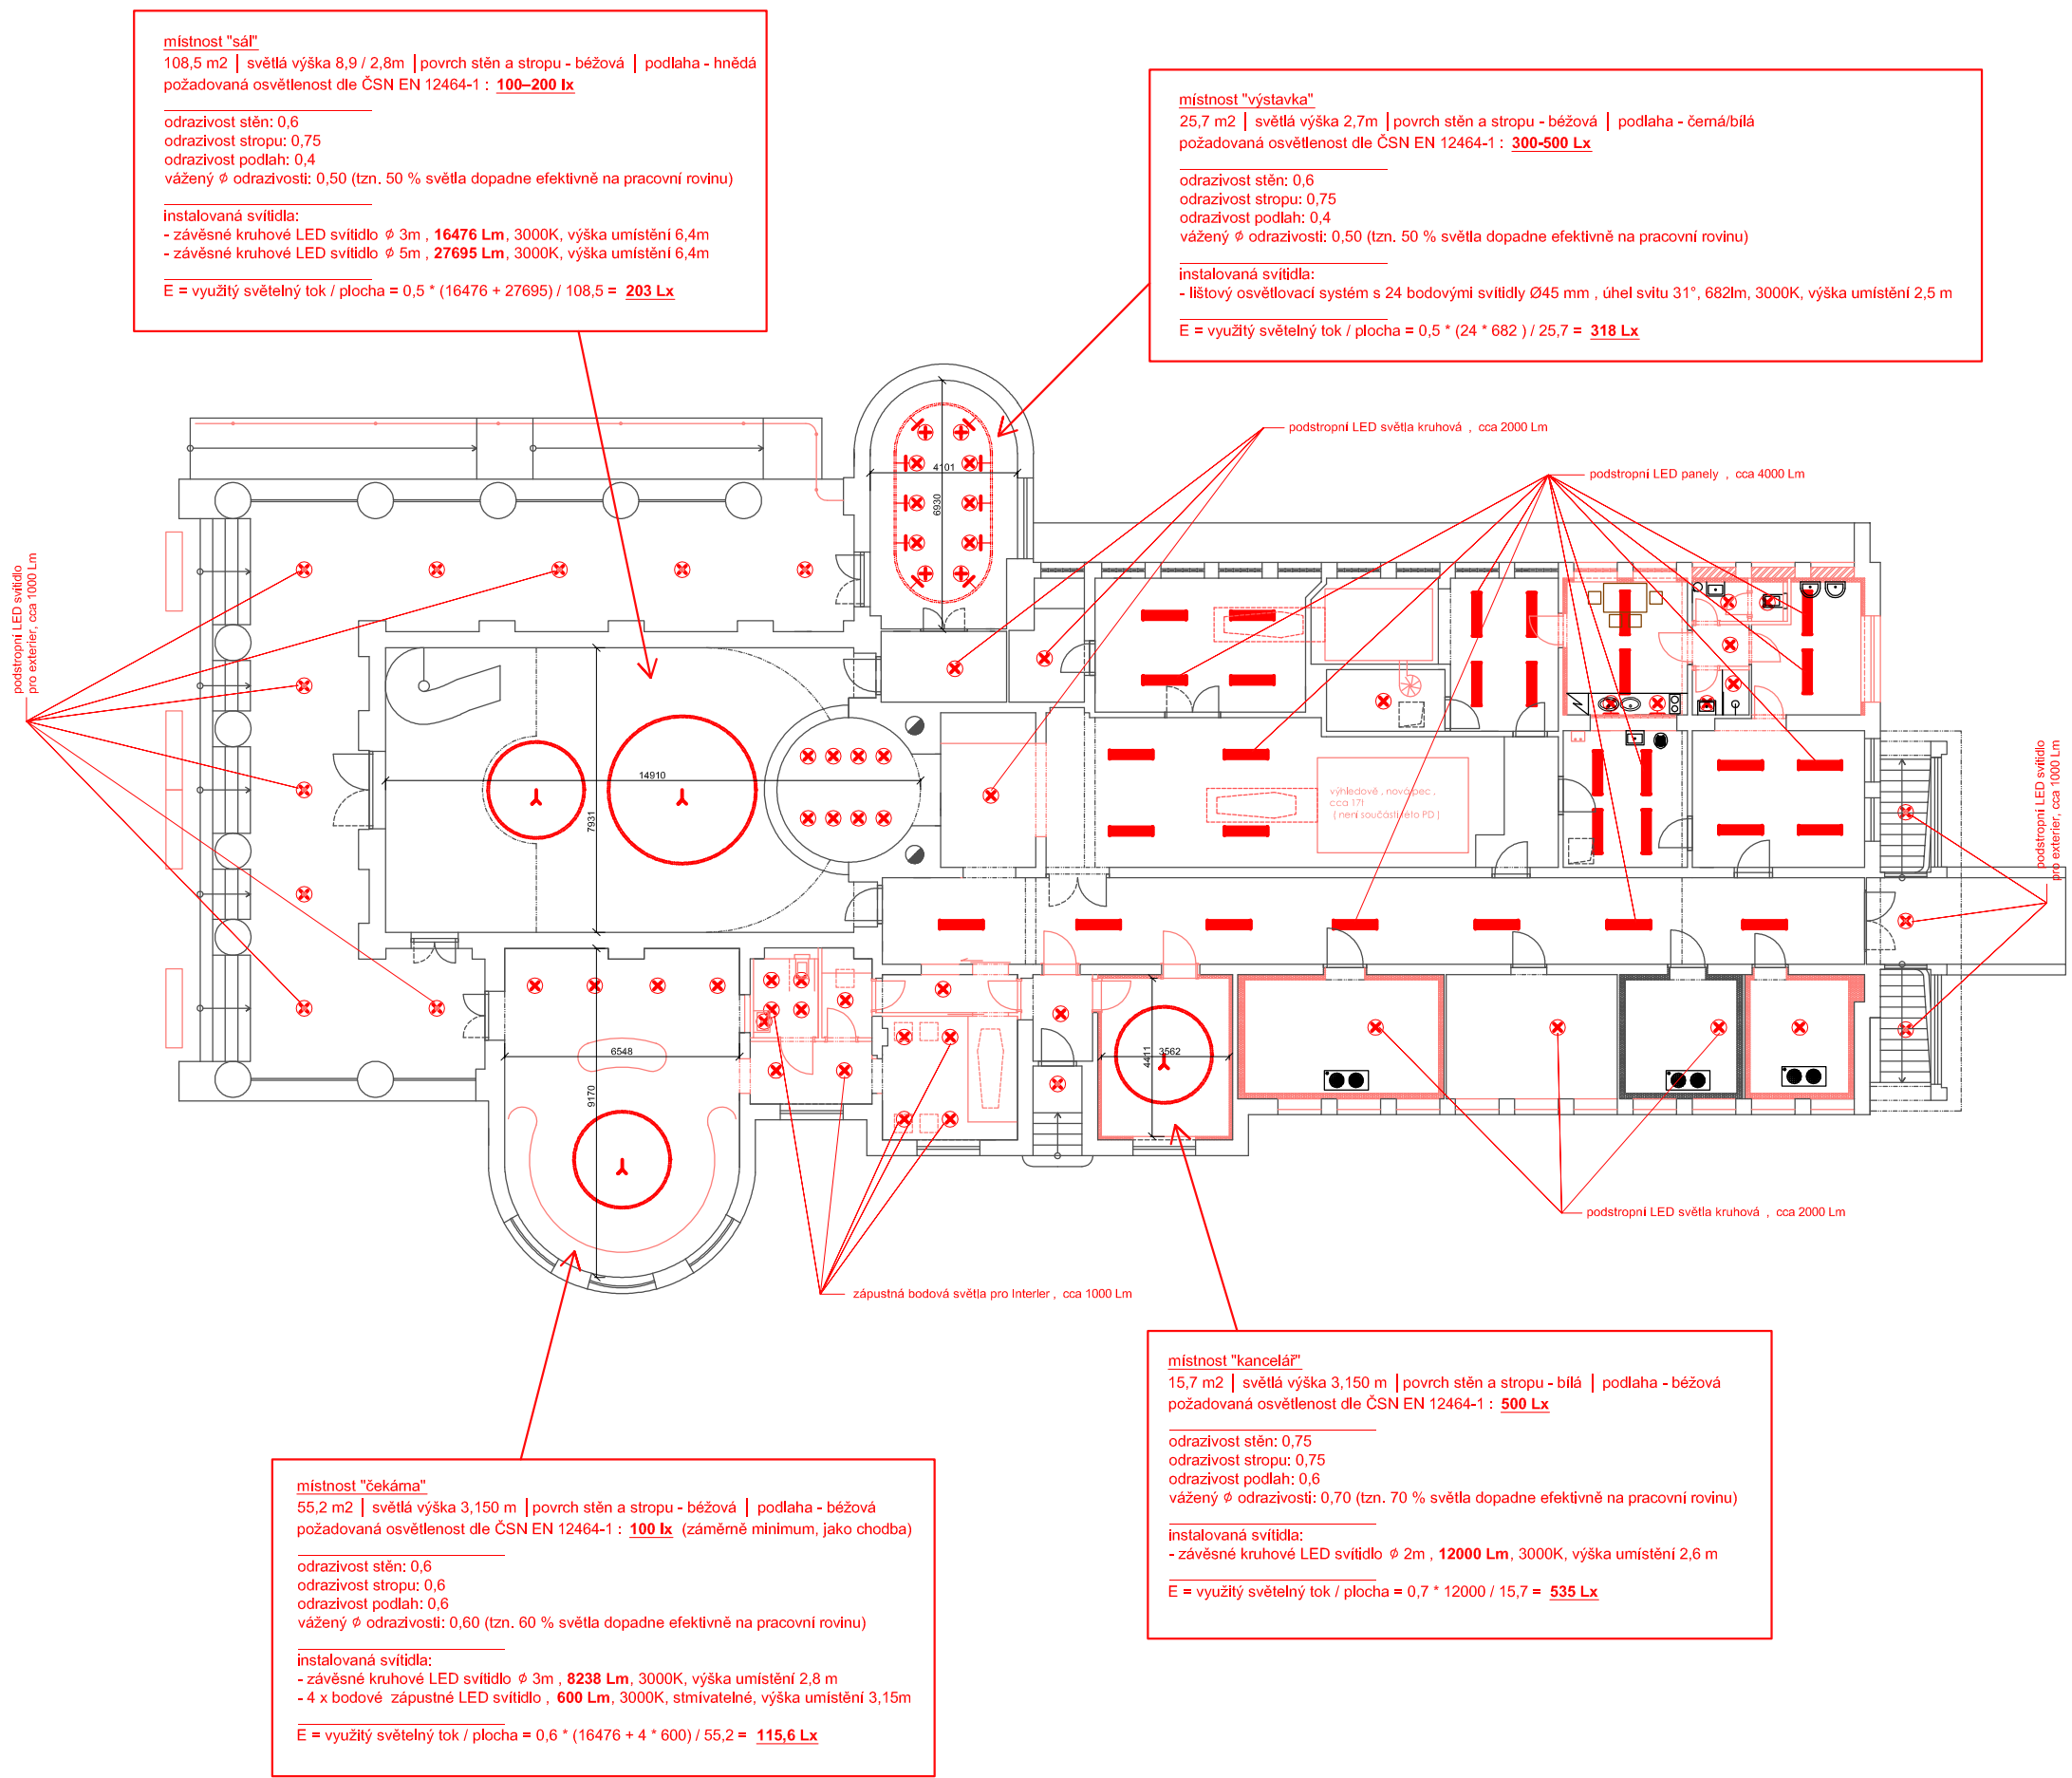

počty svítidel dle typů:

- 1) závěsné kruhové LED svítidlo ϕ 3m , **8238 Lm**, 3000K ... **1 ks** (čekárna)
- 2) závěsné kruhové LED svítidlo ϕ 3m , **16476 Lm**, 3000K ... **1 ks** (sál)
- 3) závěsné kruhové LED svítidlo ϕ 5m , **27695 Lm**, 3000K ... **1 ks** (sál)
- 4) závěsné kruhové LED svítidlo ϕ 2m , **12000 Lm**, 3000K ... **1 ks** (kancelář)
- 5) lištový osvětlovací systém s 24 bodovými svítilkami po 628 Lm **1 ks** (výstavka)
- 6) zápusná bodová světla pro interier , cca 1000 Lm ... **12 ks** (WC pro pozůstalé, poslední rozloučení)
- 7) zápusná bodová světla pro interier , cca 1000 Lm, stmívatelná ... **4 ks** (čekárna pro pozůstalé)
- 8) podstropní LED světla kruhová 300 mm , cca 2000 Lm ... **28 ks** (menší podružné místnosti, suterén, ..)
- 9) podstropní LED panely , cca 4000 Lm ... **31 ks** (kremační sály, chodba, úprava těl, denní místn. ..)
- 10) LED světlo pod kuchyňskou linku ... **2 ks** (denní místnost)
- 11) podstropní LED svítidlo pro exteriér, cca 1000 Lm ... **14 ks** (exteriér)
- 12) koupelnové světlo nad umyvadlo, bez zvláštních požadavků ... **2 ks** (koupelna + wc pro smutrní hosty)