


VÝKRES BOURACÍCH PRACÍ  
M1:100


KROK 1

Příčný řez mostem

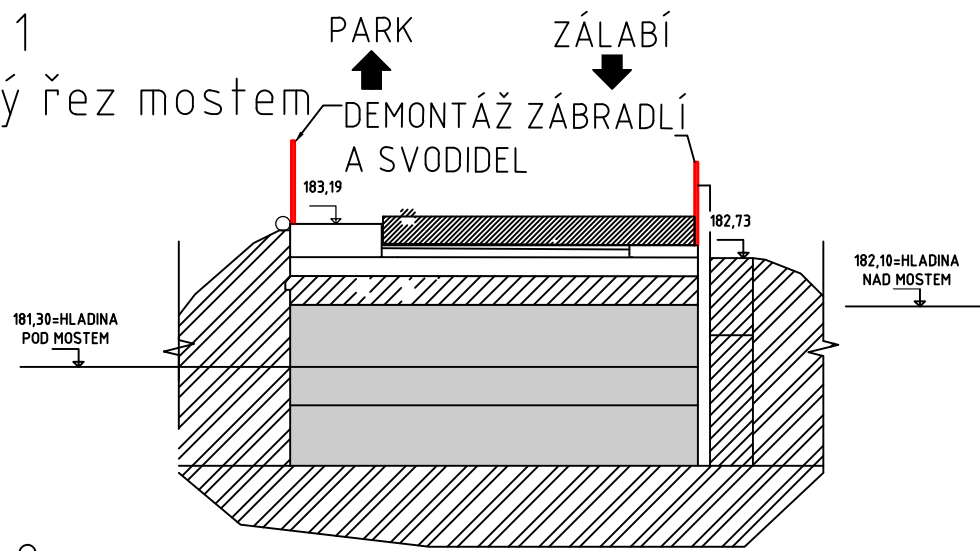


KROK 2

Příčný řez mostem

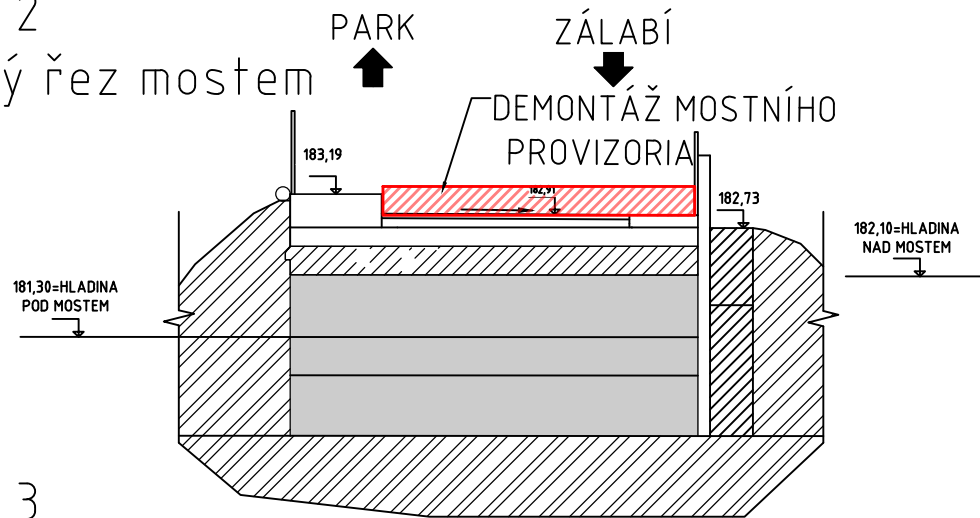


KROK 3

Podélný řez mostem

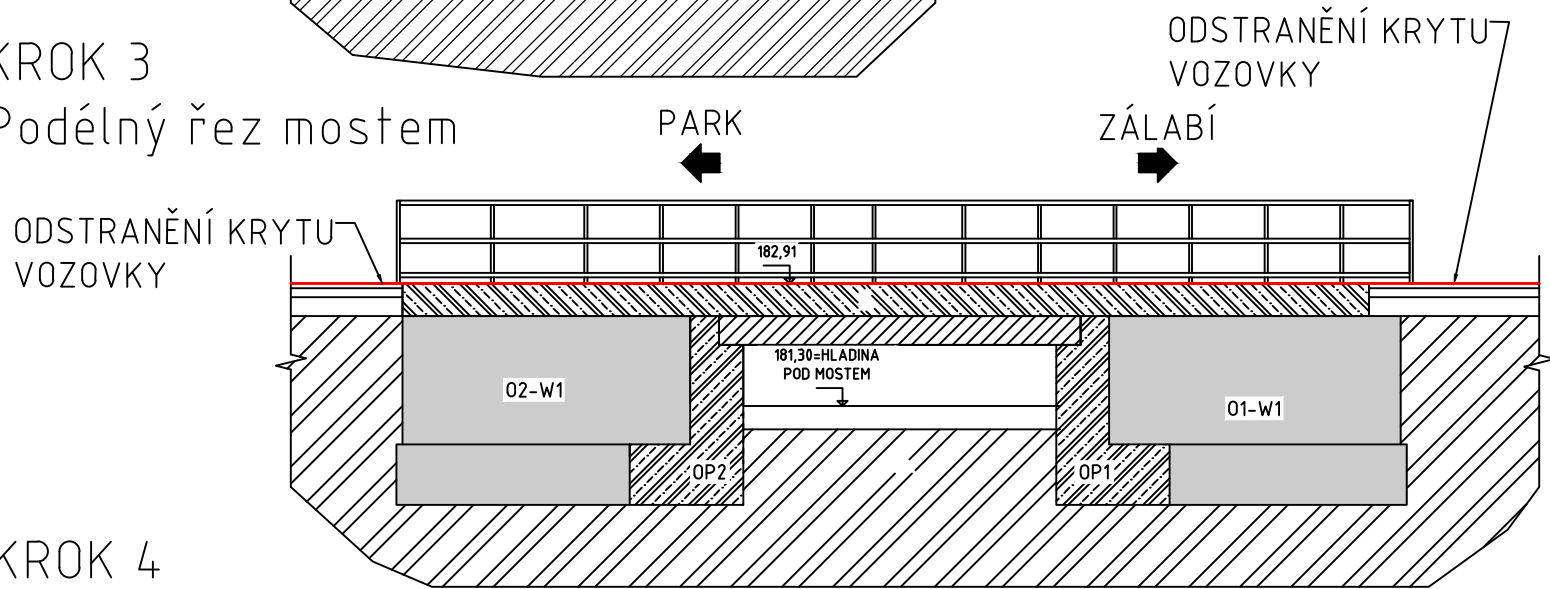


KROK 4

Půdorys mostu

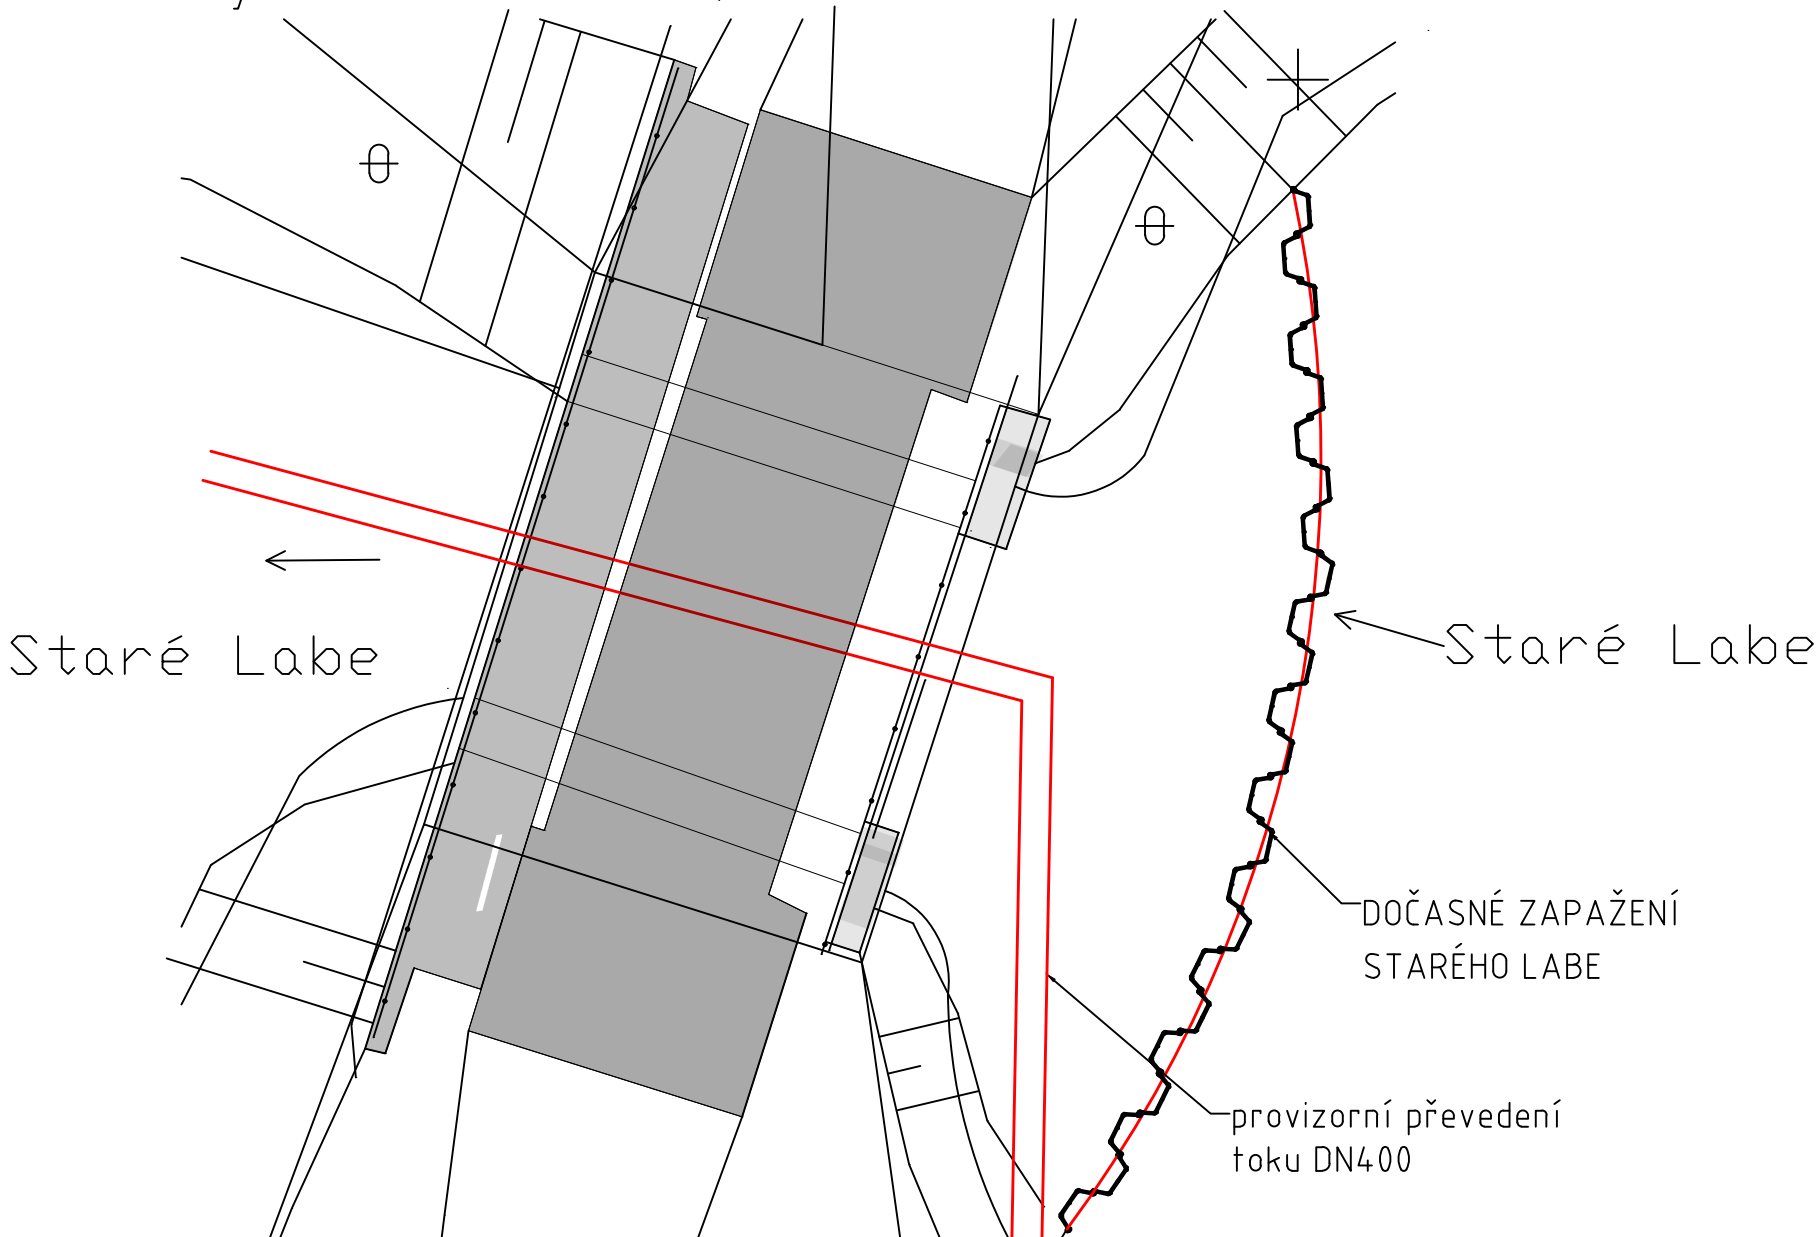


KROK 5

Příčný řez mostem

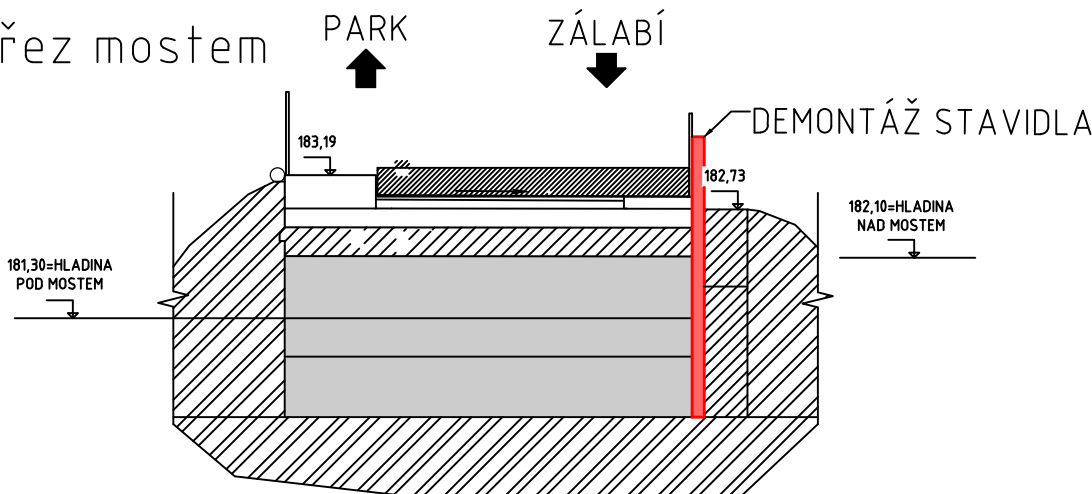

KROK 6

Podélný řez mostem

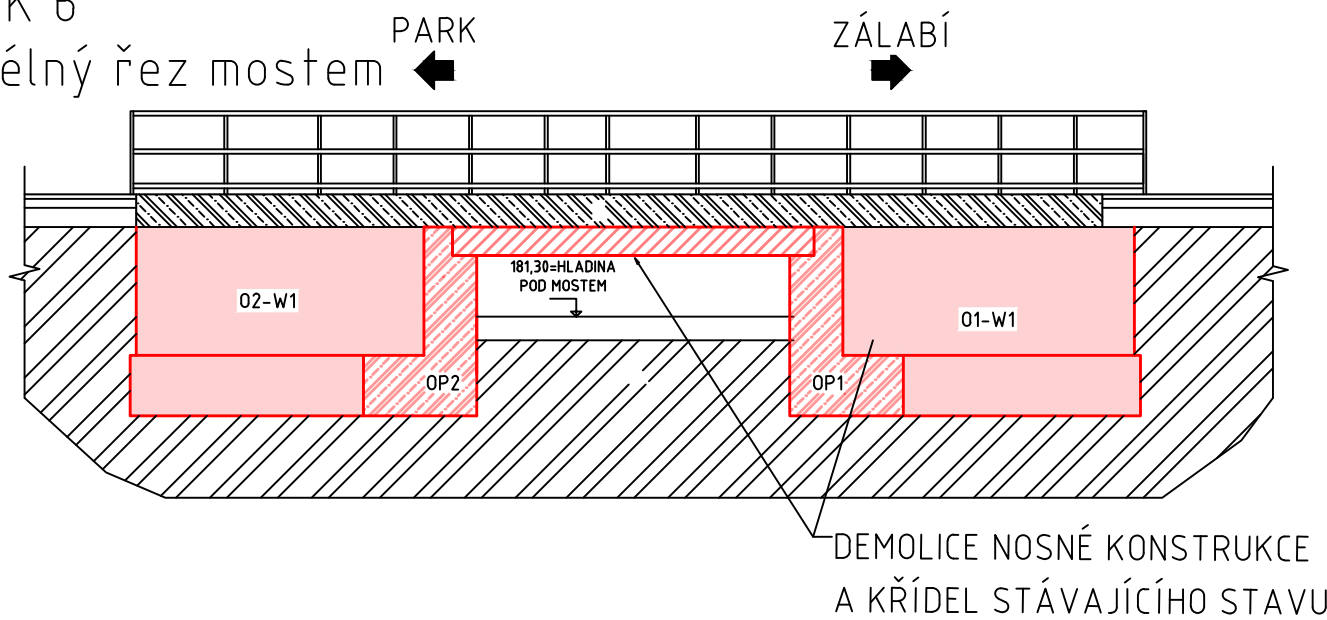

POZN.

- PŘED ZAHÁJENÍM DEMOLICE JE NUTNÉ SNĚST A PŘELOŽIT SÍTĚ VEDENÉ NA MOSTĚ - VIZ SO 4.01
- VEŠKERÉ ROZMĚRY KONSTRUKCÍ JSOU POUZE ORIENTAČNÍ A JE NUTNÉ JE OVĚŘIT PŘED ZAČÁTKEM BOURACÍCH PRACÍ
- VYBOURANÉ OCELOVÉ KONSTRUKCE BUDOU DEPOOVÁNY DLE INSTRUKCÍ INVESTORA, VČETNĚ PROVIZORNÍHO KRYTU MOSTOVKY
- VYBOURANÝ KÁMEN BUDE NA STAVENÍŠTI VYTŘÍDĚN A POUŽIT PRO ZÁDLAŽBU DNA A DOZDÍVÁNÍ STĚN KORYTA

ZPRACOVATEL PROJEKTU PROZESSOR DES PROJEKTS  Kucián statika s. r. o. Pardubice 17. listopadu 236	02		
	01		
	REVIZE	POPIS REVIZE	DATUM REVIZE
INVESTOR / INVESTOR Město Nymburk	VYPRACOVAL ERSTELLER		KONTROLOVAL KONTROLLEUR
	Ing. Jaromír Kucián		Ing. Martin Kucián
STAVBA / BAU  Rekonstrukce mostu v Nymburce	STUPEŇ DOKUMENTACE PROJEKT STUFE	DPS	
	ZAKÁZKOVÉ ČÍSLO BESTELLNUMMER	-	
	DATUM REVIZE 00 REVISIONSDATUM 00	03/2021	
	FORMÁT FORMAT	2xA4	
	MĚŘÍTKO MAßSTAB	1:100	
STAVEBNÍ OBJEKT / GEUBÄDE OBJEKT SO 201 - Rekonstrukce mostu v Nymburce	SOUBOR DATEI		-
	ČÍSLO VÝKRESU / ZEICHNUNGSNUMMER		ČÍSLO PŘÍLOHY / ANHANGS
VÝKRES BOURACÍCH PRACÍ		NYM_NB04_DPS_201_29	