



ÚPRAVY PRO KOTVENÍ  
STAVIDLA - POHLED  
M 1:50

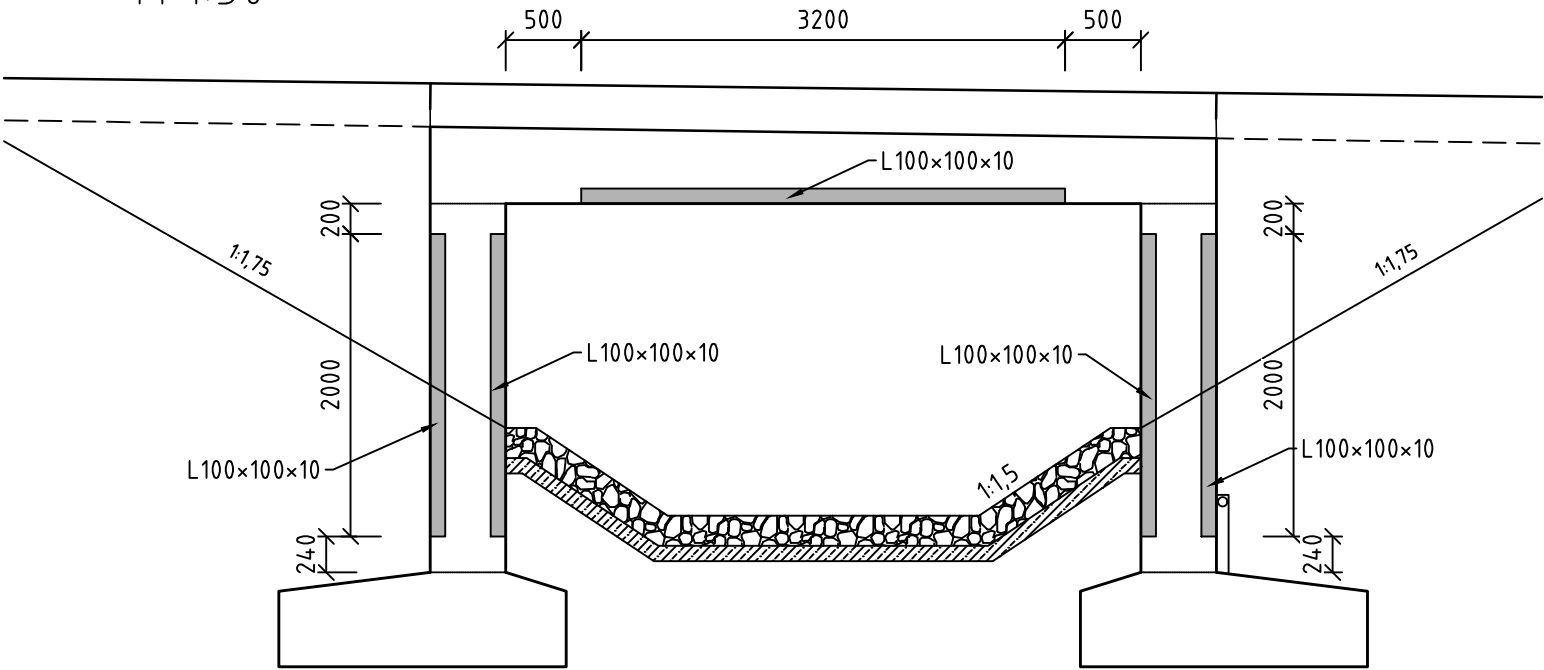

DETAIL KOTEVNÍHO ÚHELNÍKU  
M 1:5

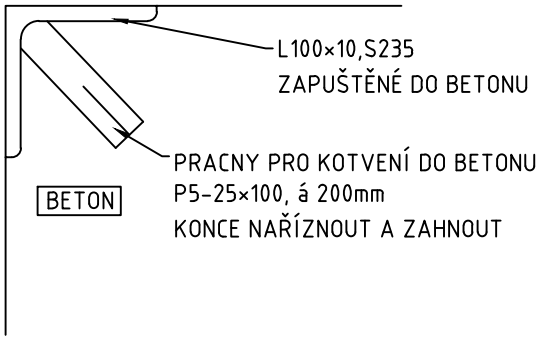

Pozn.

- Konečný způsob kotvení stavidla musí být odsouhlasen Povodím Labe a autorem této dokumentace po specifikaci kotvené konstrukce.

ZPRACOVATEL PROJEKTU PROZESSOR DES PROJEKTS  <b>Kucián statika s. r. o.</b> <b>Pardubice</b> <b>17. listopadu 236</b>	02		
	01		
	REVIZE	POPIS REVIZE	DATUM REVIZE
	ZODPOVĚDNÝ PROJEKTANT VERANTWÖRTLICHER	VYPRACOVAL ERSTELLER	KONTROLOVAL KONTROLLEUR
	Ing. Jaromír Kucián	Ing. Martin Kucián	Ing. Jaromír Kucián
INVESTOR / INVESTOR  Město Nymburk	STUPEŇ DOKUMENTACE PROJEKT STUFE	DPS	
	ZAKÁZKOVÉ ČÍSLO BESTELLNUMMER	—	
STAVBA / BAU  Rekonstrukce mostu v Nymburce	DATUM REVIZE 00 REVISIONSDATUM 00	06/2021	
	FORMÁT FORMAT	2xA4	
	MĚŘÍTKO MAßSTAB	1:50/10	
	SOUBOR DATEI	—	
STAVEBNÍ OBJEKT / GEUBÄDE OBJEKT  S0 201 – Rekonstrukce mostu v Nymburce	ČÍSLO VÝKRESU / ZEICHNUNGSNUMMER		ČÍSLO PARÉ PARÉ NUMBER
NÁZEV PŘÍLOHY / NAME DES ANHANGS Kotvení pro stavidlo	NYM_NB04_DPS_201_28		