


Prováděcí projekt obnovy parku Ostrov - I. etapa, DENDROLOGICKÝ PRŮZKUM - mapový podklad

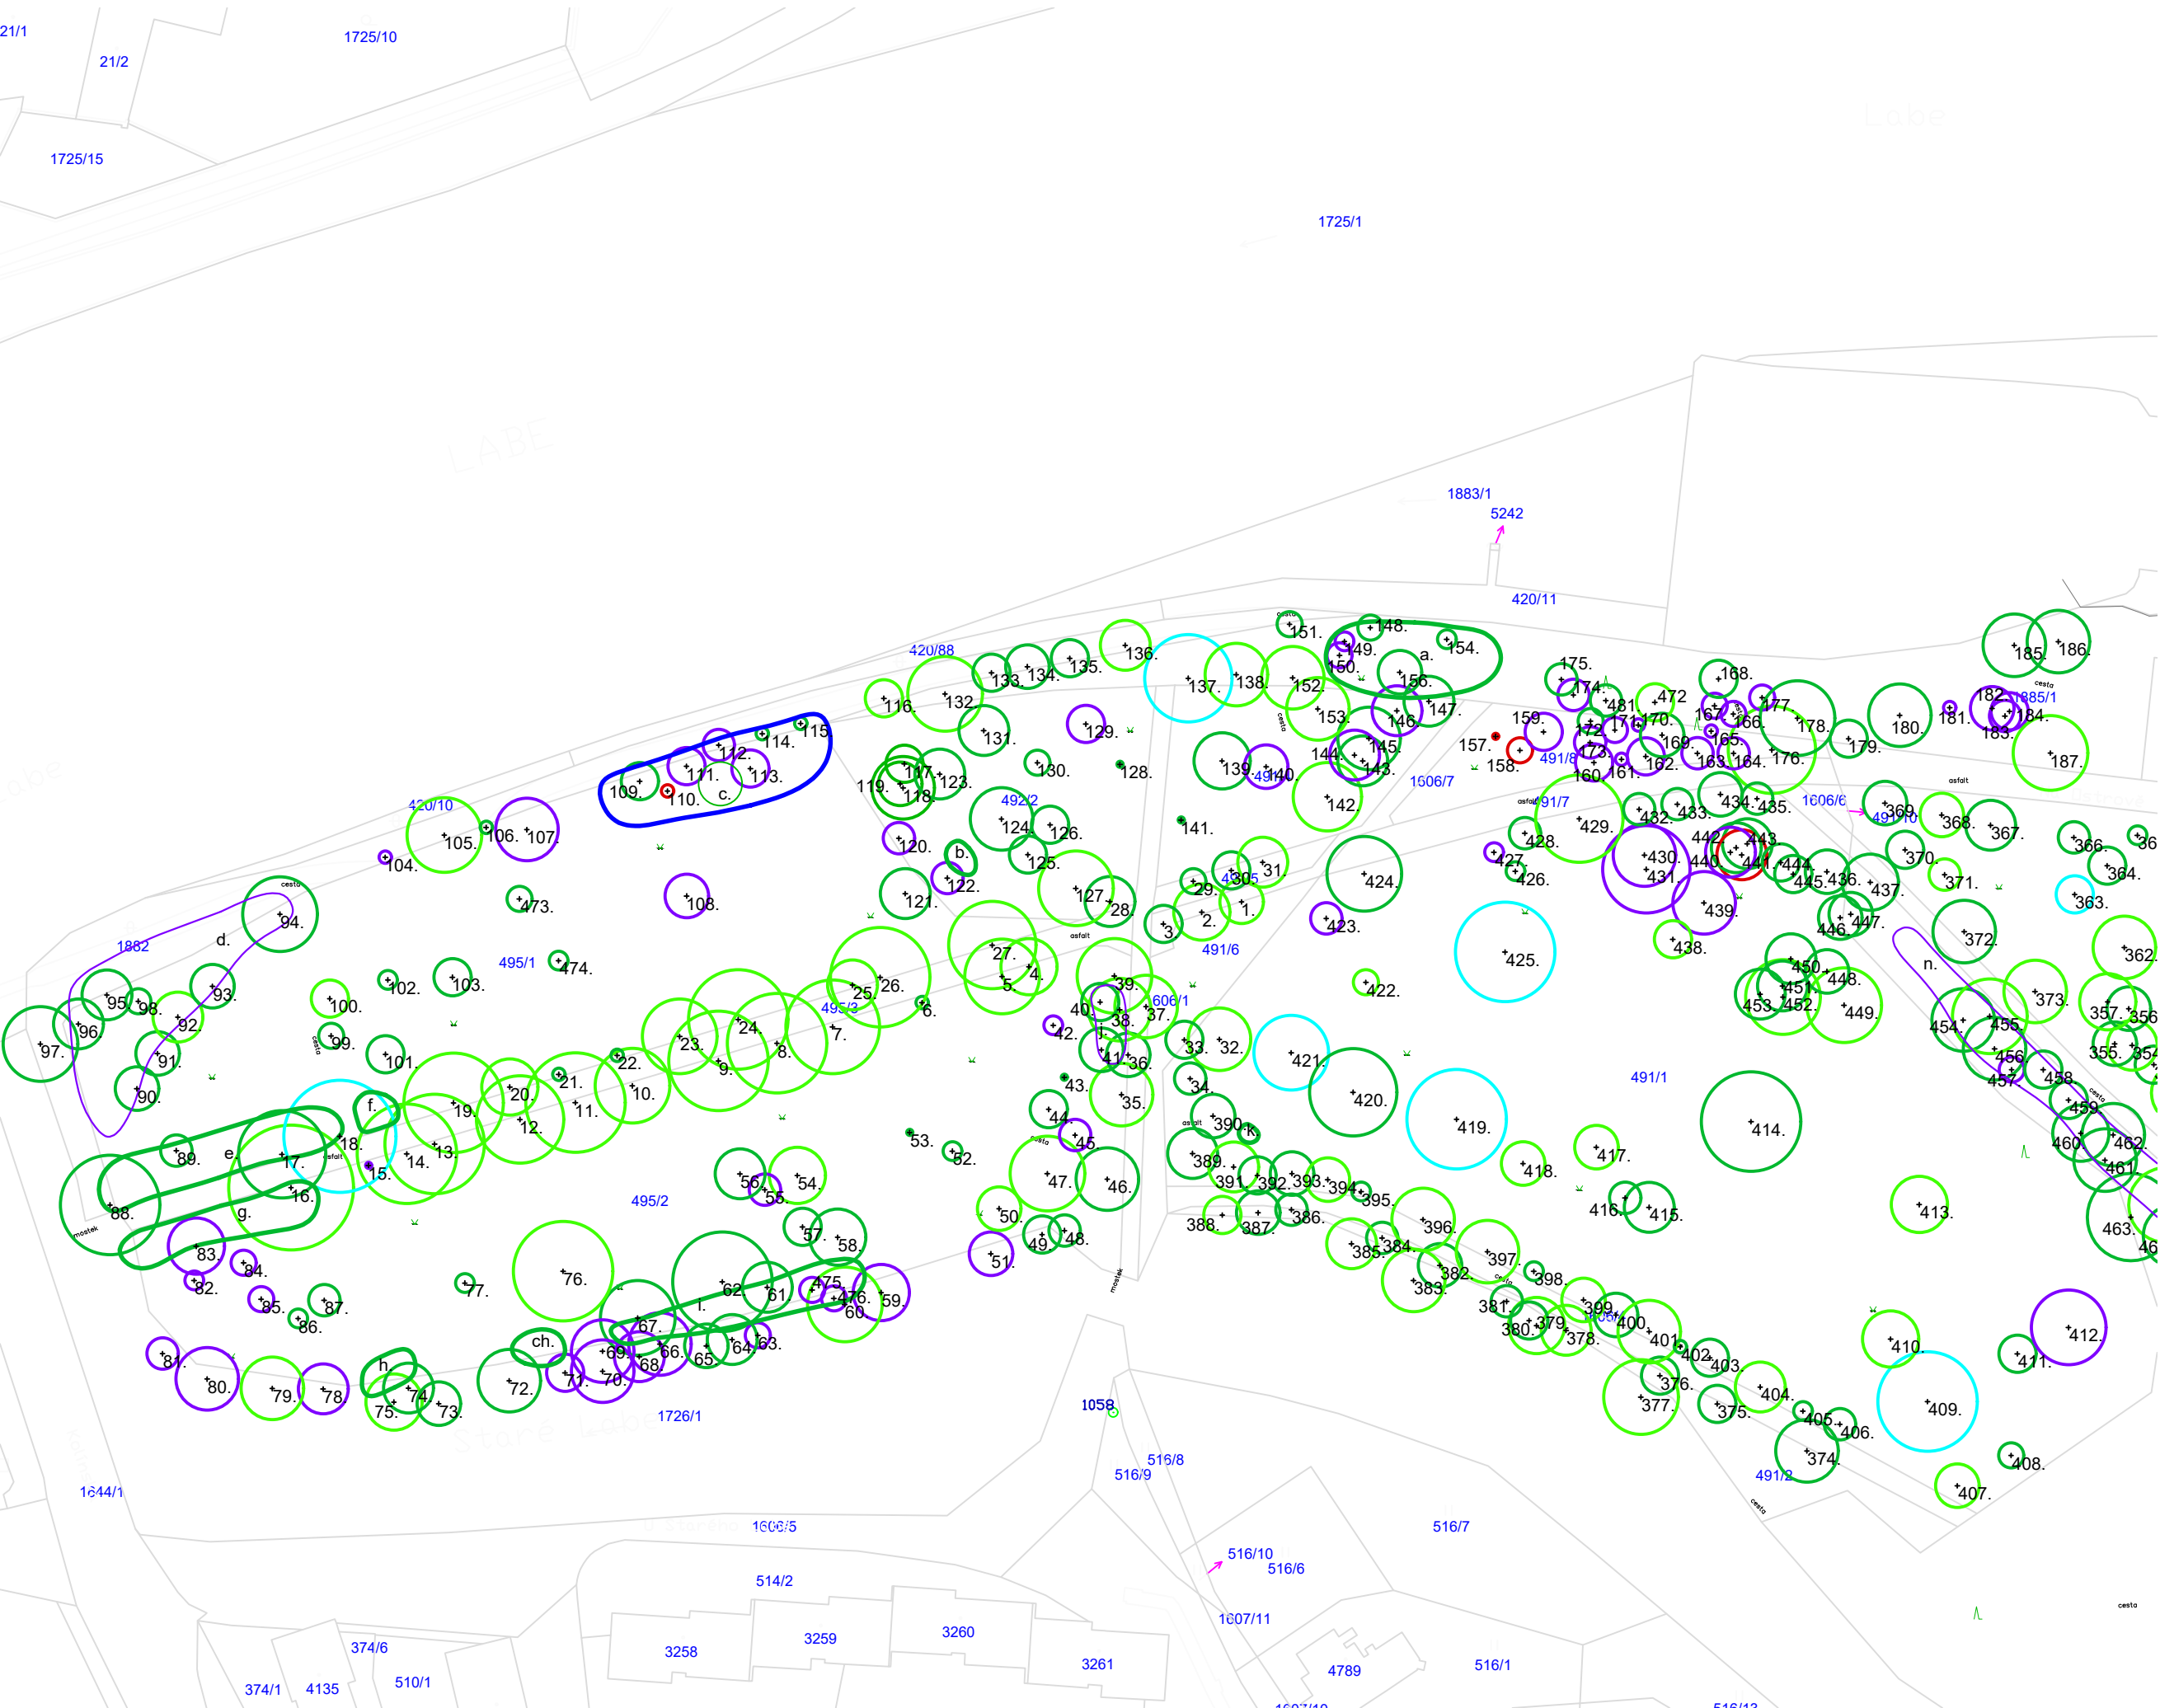

LEGENDA:

- DŘEVINA SADOVNICKÉ HODNOTY 1
- DŘEVINA SADOVNICKÉ HODNOTY 2
- DŘEVINA SADOVNICKÉ HODNOTY 3
- DŘEVINA SADOVNICKÉ HODNOTY 4
- DŘEVINA SADOVNICKÉ HODNOTY 5

OBJEDNATEL  
Město Nymburk  
Náměstí Přemyslovců 163/20  
288 02 Nymburk  
IČ: 00239500  
DIČ: CZ00239500

ZHOTOVITEL  
Ing. Josef Souček  
Vlkonice 46, 257 56 Neveklov  
tel. : +420 736 647 116  
IČ: 70138397  
DIČ: CZ7512250174  
Email: parky.zahrady@seznam.cz

NÁZEV  
Prováděcí projekt obnovy  
parku Ostrov - I. etapa  
DENDROLOGICKÝ PRŮZKUM

LOKALITA  
pozemky v k.ú. Nymburk dle Přílohy č. 1.

DOKUMENTACE  
Dendrologický průzkum  
- mapový podklad  
ČÁST 01

ZPRACOVAL, KRESLIL  
Ing. Josef Souček  
Ing. Martina Součková

ČÍSLO DOKUMENTACE

DP 01a

ČÍSLO PARÉ

MĚŘÍTKO

A3, 1:1000

DATUM  
15.09.2024

PODPIS