


Prováděcí projekt obnovy parku Ostrov - I. etapa, PROVÁDĚCÍ PROJEKT  
Osazovací plán - mapový podklad

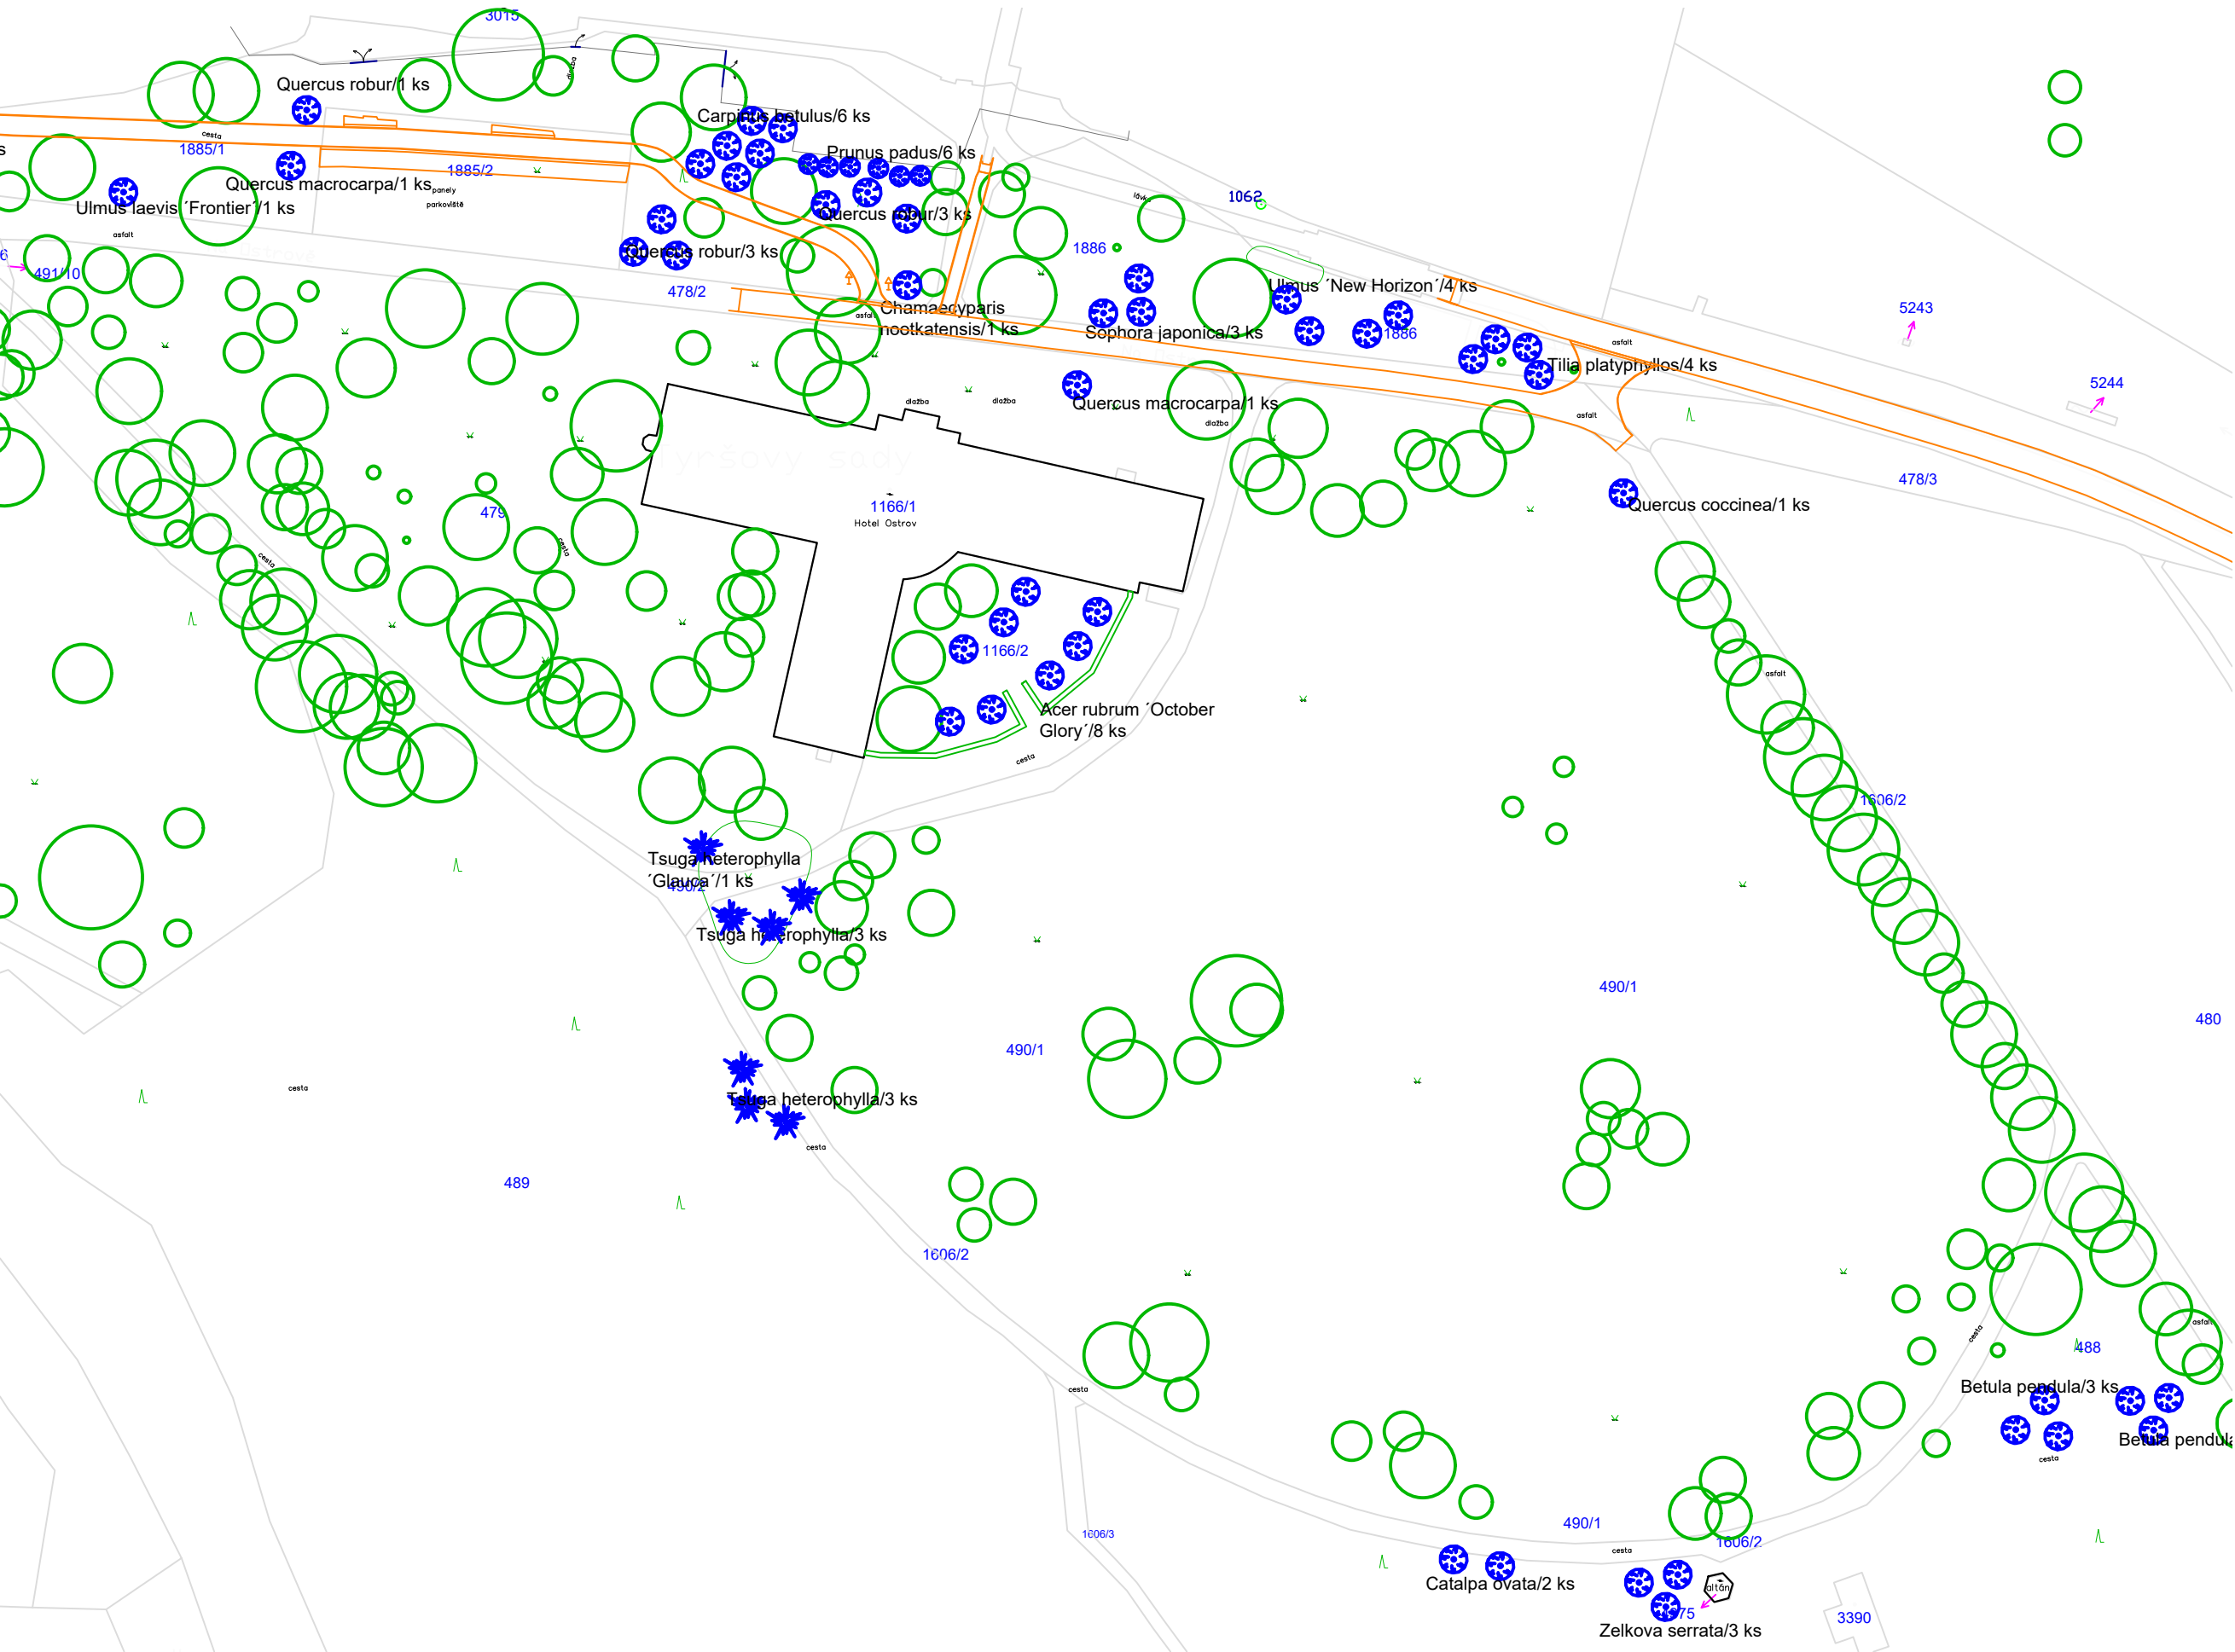

OBJEDNATEL	
Město Nymburk Náměstí Přemyslovců 163/20 288 02 Nymburk IČ: 00239500 DIČ: CZ00239500	
ZHOTOVITEL	
Ing. Josef Souček Vlkonice 46, 257 56 Neveklov tel. : +420 736 647 116 IČ: 70138397 DIČ: CZ7512250174 Email: parky.zahrady@seznam.cz	
NÁZEV	
Prováděcí projekt obnovy parku Ostrov - I. etapa DENDROLOGICKÝ PRŮZKUM	
LOKALITA	
pozemky v k.ú. Nymburk dle Přílohy č. 1.	
DOKUMENTACE	
Osazovací plán - mapový podklad	
ZPRACOVAL, KRESLIL	
ing. Josef Souček ing. Martina Součková	
ČÍSLO DOKUMENTACE	
PR 01b	ČÍSLO PARE
	MĚŘITKO
	A3, 1:1000
DATUM	
15.09.2024	
PODPIS	