

LEGENDA

- 1x Výkaz výplní otvorů pro pavilón U1
- 1x Výkaz výplní otvorů pro pavilón U1
- 1x Výkaz klempířských prvků pro pavilón U1
- 1x Výkaz vnitřních parapetů pro pavilón U1
- 1x Výkaz vnitřních žaluzií pro pavilón U1



VSTUP DO PAVILÓNŮ



PROPOJENÍ PAVILÓNŮ

DOKUMENTACE PRO PROVEDENÍ STAVBY.
NEDÍLNOU SOUČÁSTÍ DOKUMENTACE JE TECHNICKÁ ZPRÁVA.

REVIZE	DATUM	ZMĚNA

autor návrhu:

stavebník:	Město Nymburk Náměstí Přemyslovců 163 Nymburk, 288 02
místo stavby:	ZŠ a MŠ Letců R.A.F. 1989, Nymburk, 288 02
	okres Nymburk

hl. inž. projektu:	Ing. David Vytvar
zodpovědný projektant části dok.:	Ing. David Vytvar
autor návrhu:	Ing. David Vytvar
vypracoval:	Ing. Petra Černická

projektant části dokumentace:



STAVEBNÍ PROJEKCE • STATIKA STAVEB

Ing. David Vytvar
T +420 608 66 19 19
E vytvard@seznam.cz • www.vytvar.cz

stavba:	Zateplení vybraných objektů ZŠ a MŠ Letců R.A.F v Nymburce	
část PD:	ARCHITEKTONICKO-STAVEBNÍ ŘEŠENÍ	oddíl: D.1.1.b
výkres:	NOVÝ STAV - PŮDORYSY - PAVILÓN U1	

měřítko / formát:	1:100	datum:	IV. 2016
zakázka číslo:	2015/A91	stupeň dokumentace:	DPS
číslo paré:		číslo výkresu / revize:	3. /1

U1-1.NP
(M 1:130)


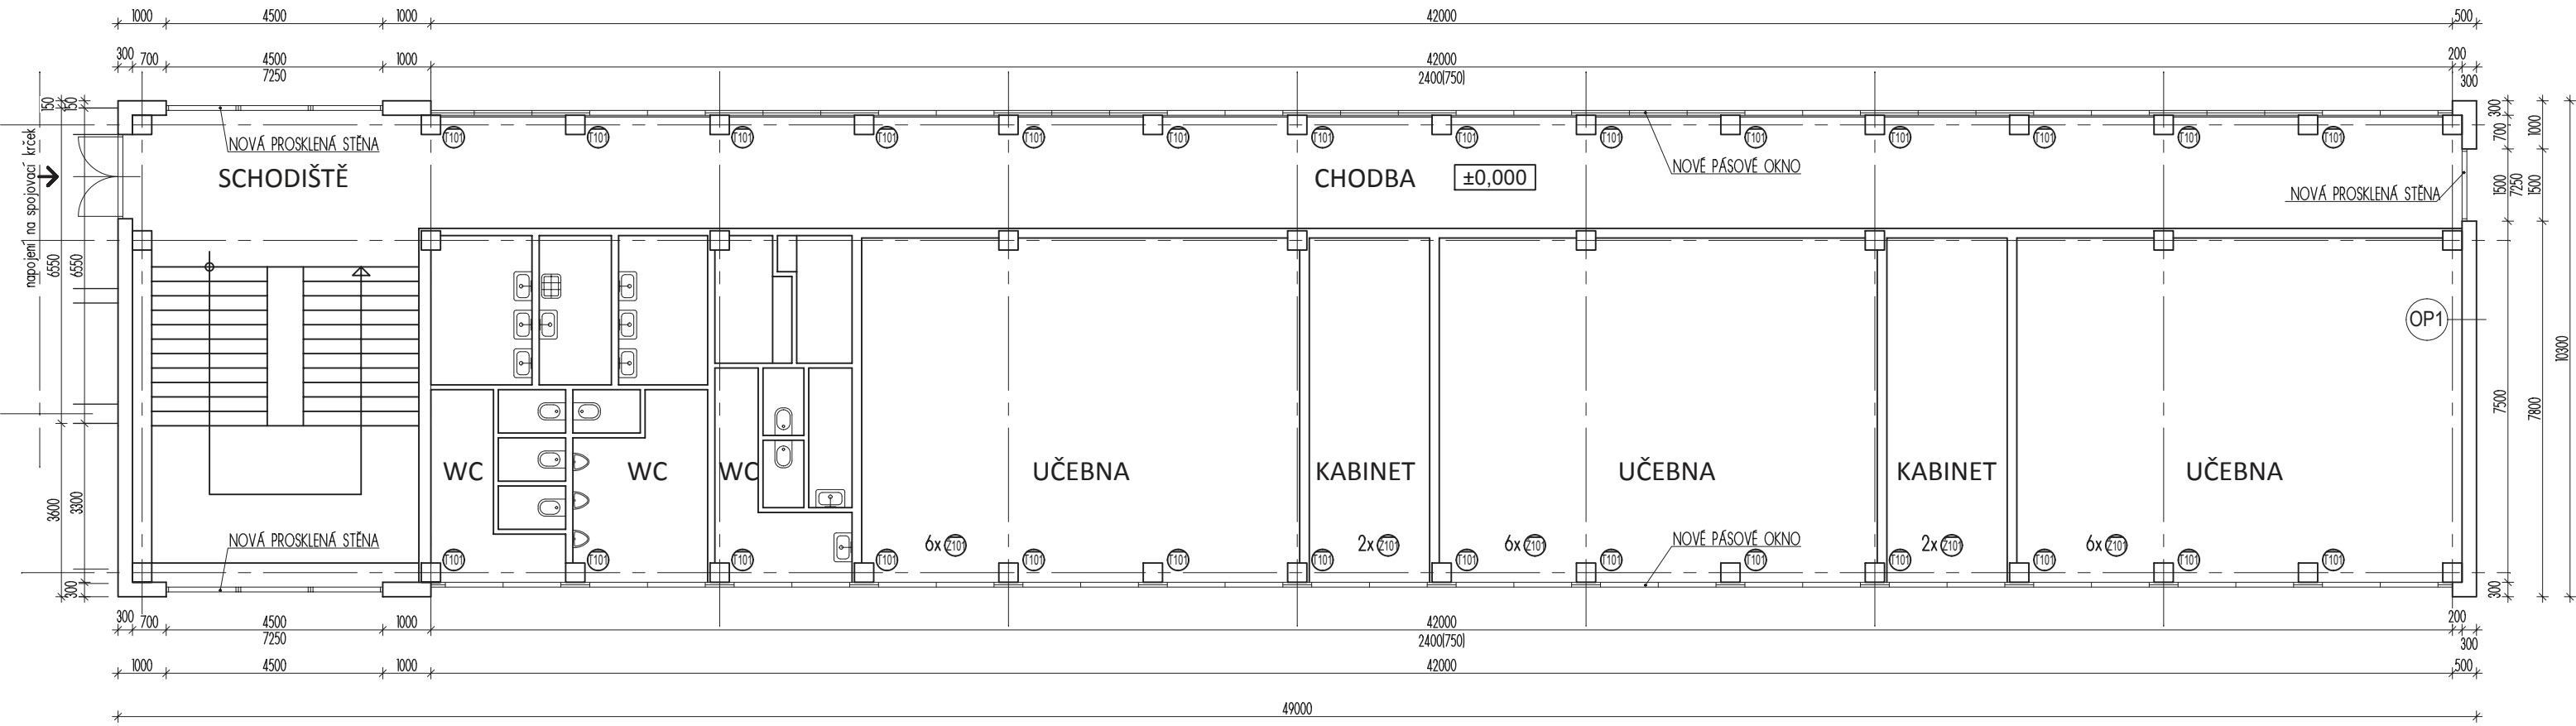


SCHÉMA PAVILÓNŮ:

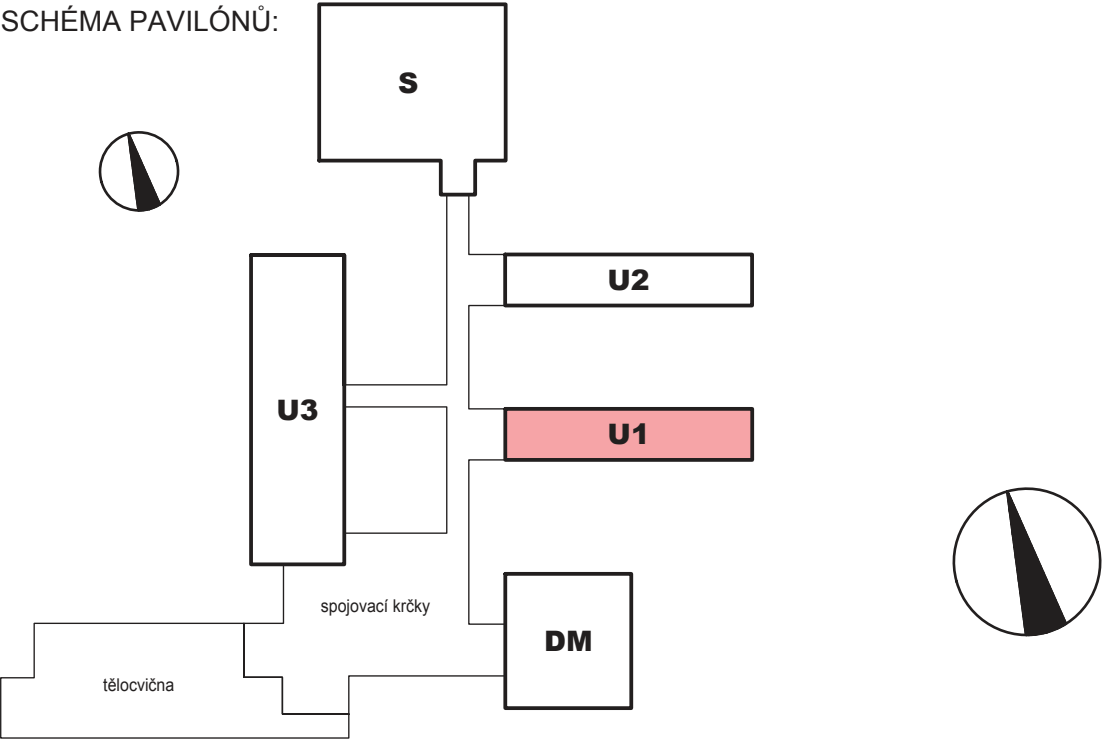

U1-2.NP
(M 1:130)

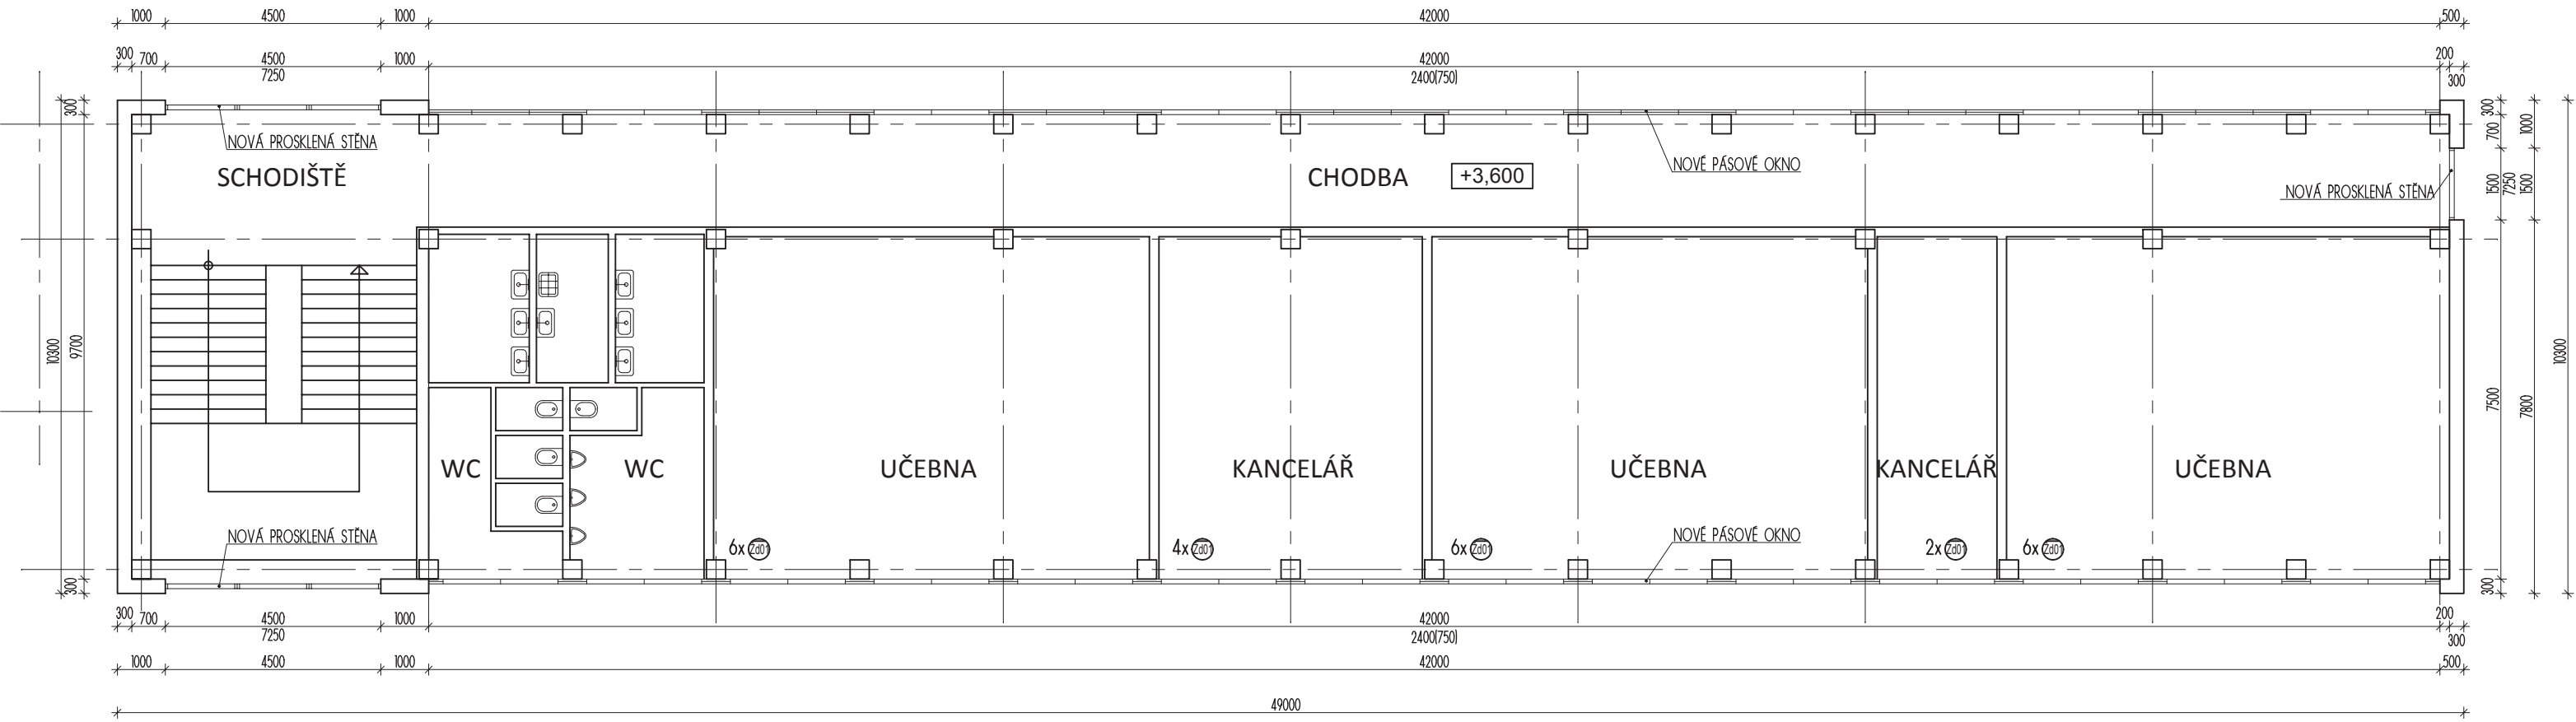


SCHÉMA PAVILÓNŮ:

