


# ZŠ TYRŠOVA NYMBURK - VÝCHODNÍ FASÁDA

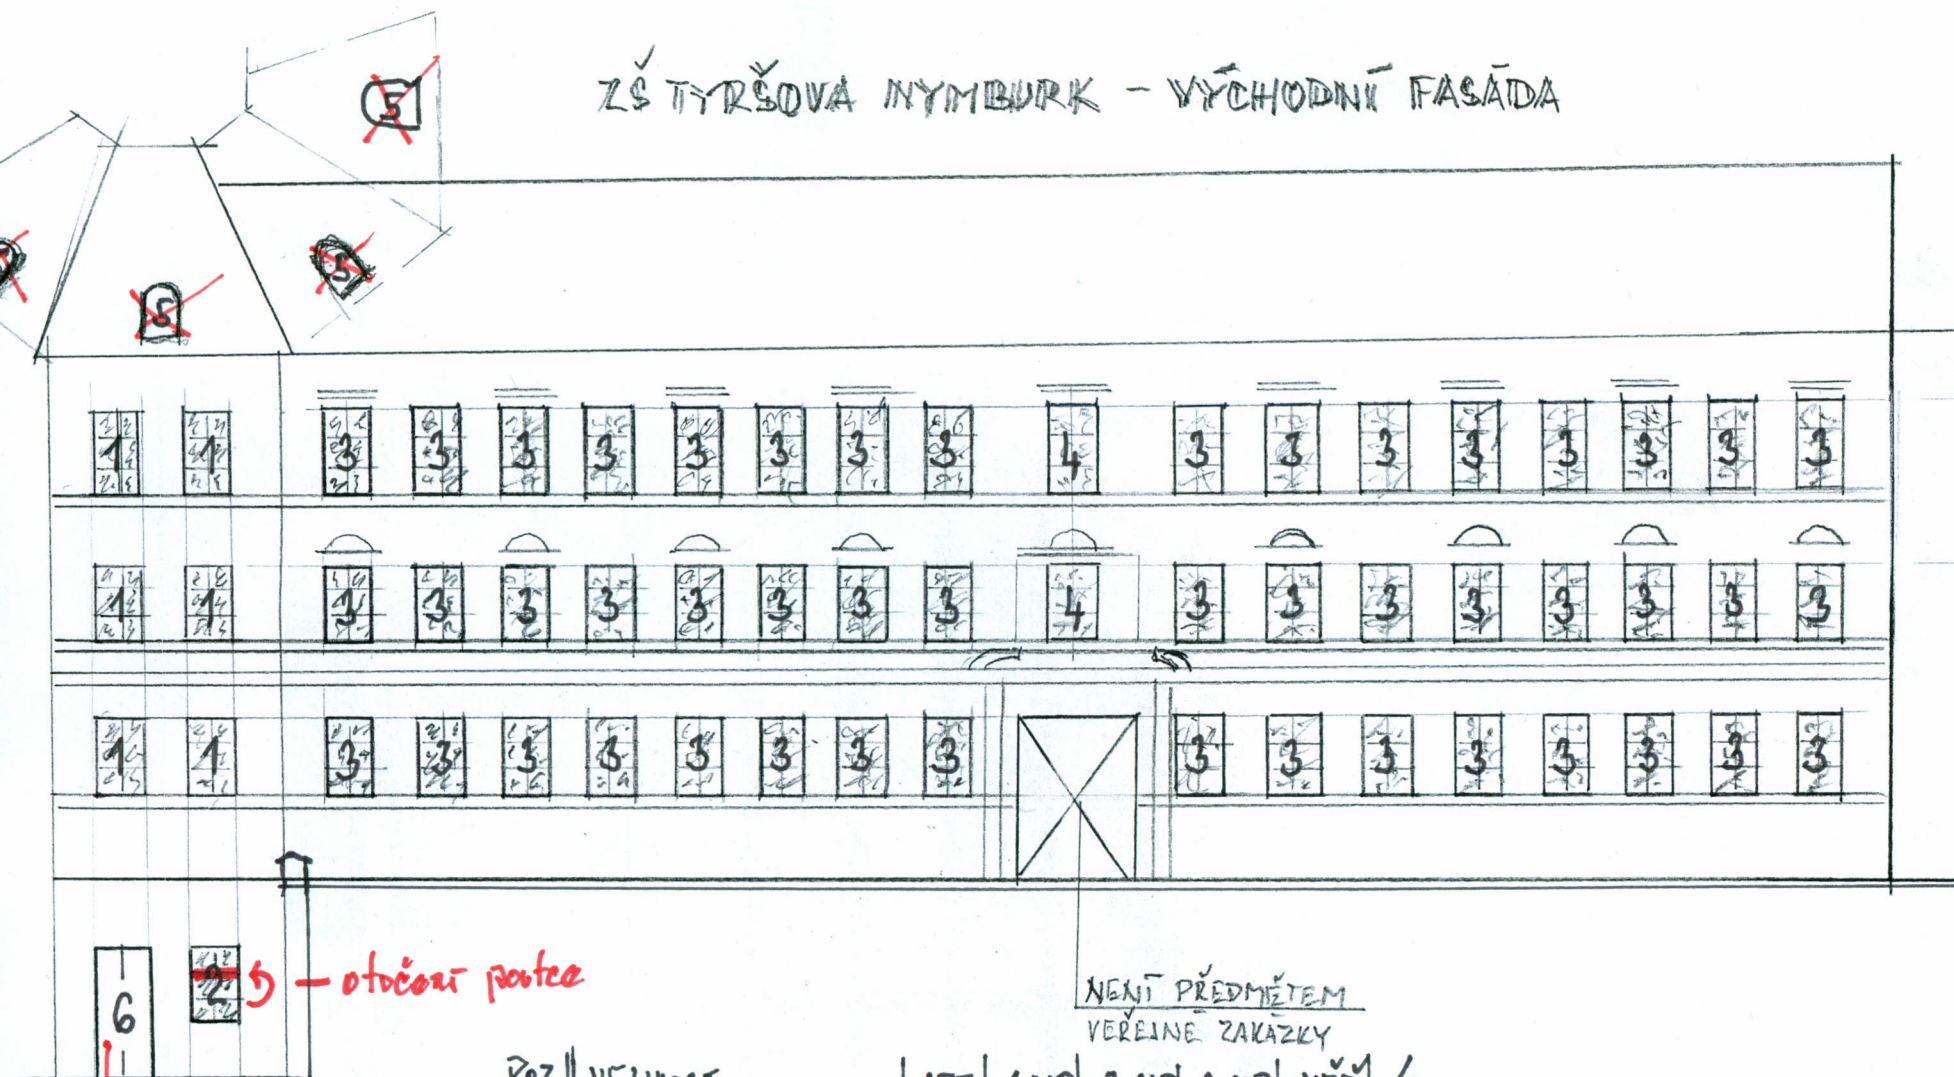

NENÍ PŘEDMĚTEM  
VEŘEJNÉ ZAKAZKY

POZ.	VELIKOST	1.PP	1.NP	2.NP	3.NP	VEŽ	Σ
1	1200 x 2900	-	2	2	2	-	6
2	1300 x 2000	1	-	-	-	-	1
3	1500 x 3200	-	16	16	16	-	48
4	1500 x 3000	-	-	1	1	-	2
<del>5</del>	<del>1300 x 2000</del>	<del>-</del>	<del>-</del>	<del>-</del>	<del>-</del>	<del>4</del>	<del>4</del>
6	1250 x 2150	1	-	-	-	-	1

~~62 ks~~ 58 ks