
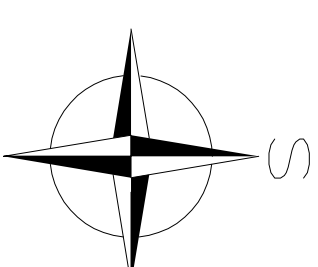



# NYMBURK OPRAVA HRADÍTKA NA MALÝCH VALECH STAVEBNÍ SITUACE M 1:100

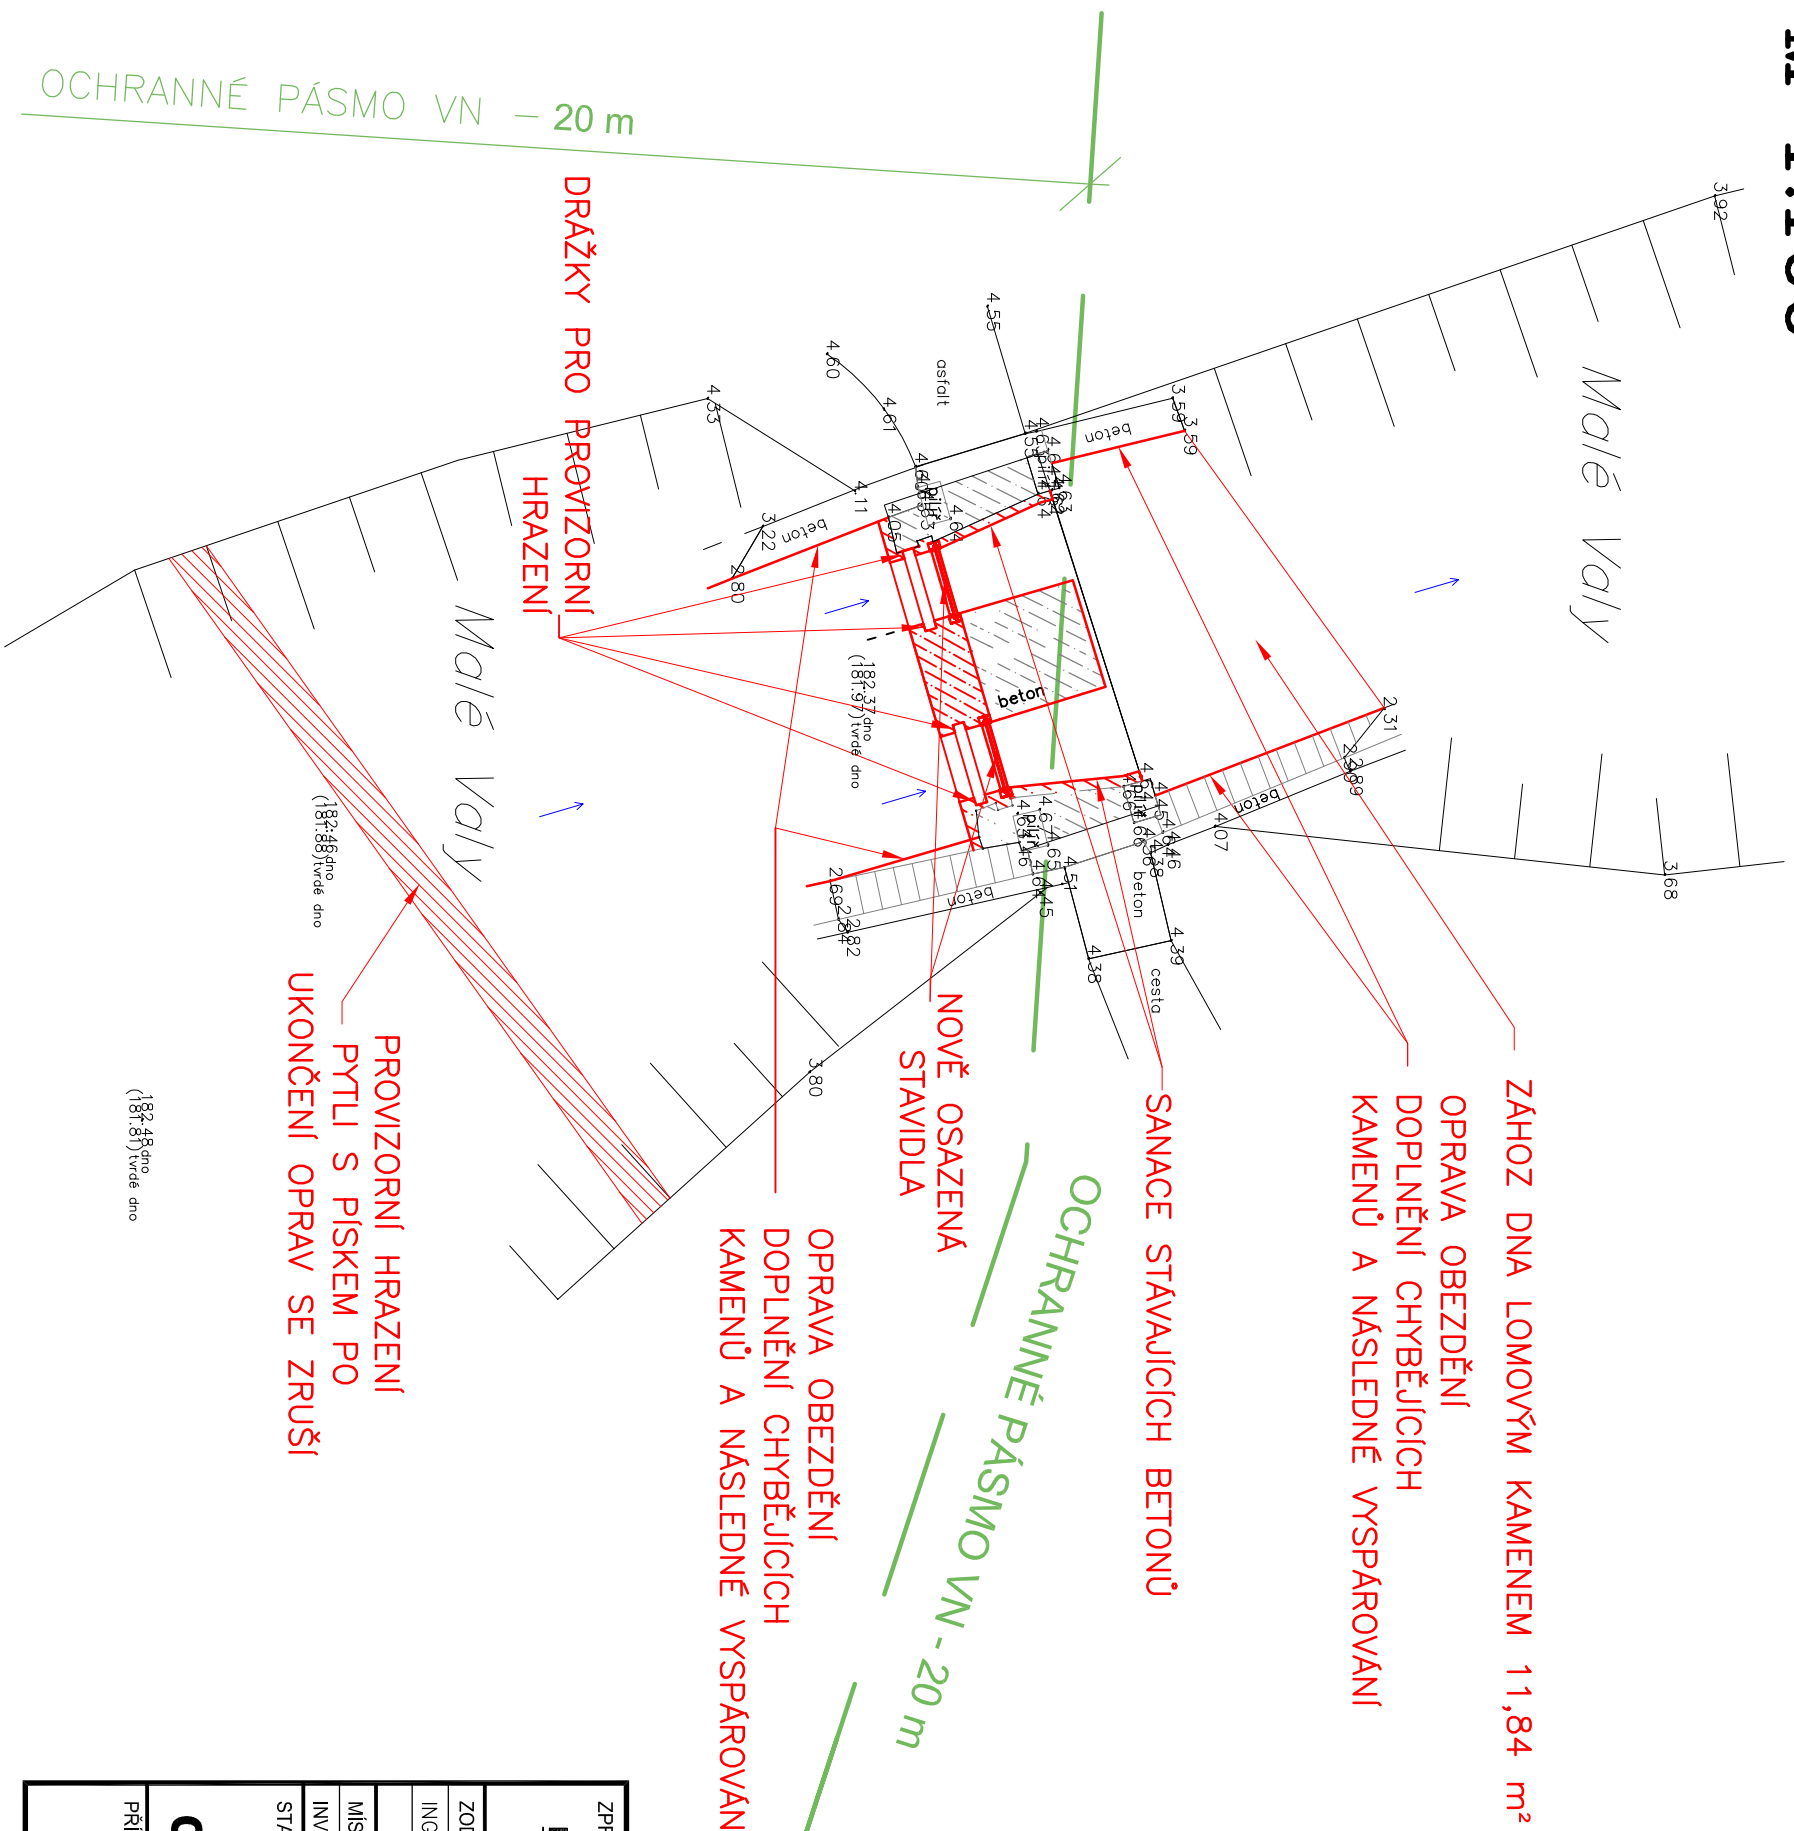

ZPRACOVATEL:		<b>PROJEKT IV, s.r.o.</b> PROJEKTOVÝ A INŽENÝRSKÝ ATELIER, JILEMNICKÁ 707, PRAHA 9-KBELY, 197 00 ATELIER: BASSOVA 98/8, PRAHA 9 – VYSOČANY, PSČ 190 00 TEL.: 222 584 265, 222 591 383 MOBIL: 733 129 010	
			
ZODP. PROJEKTANT	VYPRACOVAL	KONTROLOVAL	HLAVNÍ INŽENÝR PROJEKTU : ING. JAROSLAV KNOTEK
ING. JAN CHUDÝ	ING. JAN CHUDÝ	ING. JAROSLAV KNOTEK	
MÍSTO STAVBY: město Nymburk – Malé Voly (okr. Nymburk)			
INVESTOR: MěÚ Nymburk, Náměstí Přemyslovců 163, 288 28 Nymburk			
STAVBA:	<b>NYMBURK</b>		
<b>OPRAVA HRADÍTKA NA MALÝCH VALECH</b>			
PŘÍLOHA :			
STAVEBNÍ SITUACE			
STUPEŇ PD		DZS	
ČÍSLO ZAKÁZKY		104/14	
DATUM		02/2014	
MĚŘÍTKO		1:100	
ČÍSLO PŘÍLOHY		<b>D.1.2.</b>	