
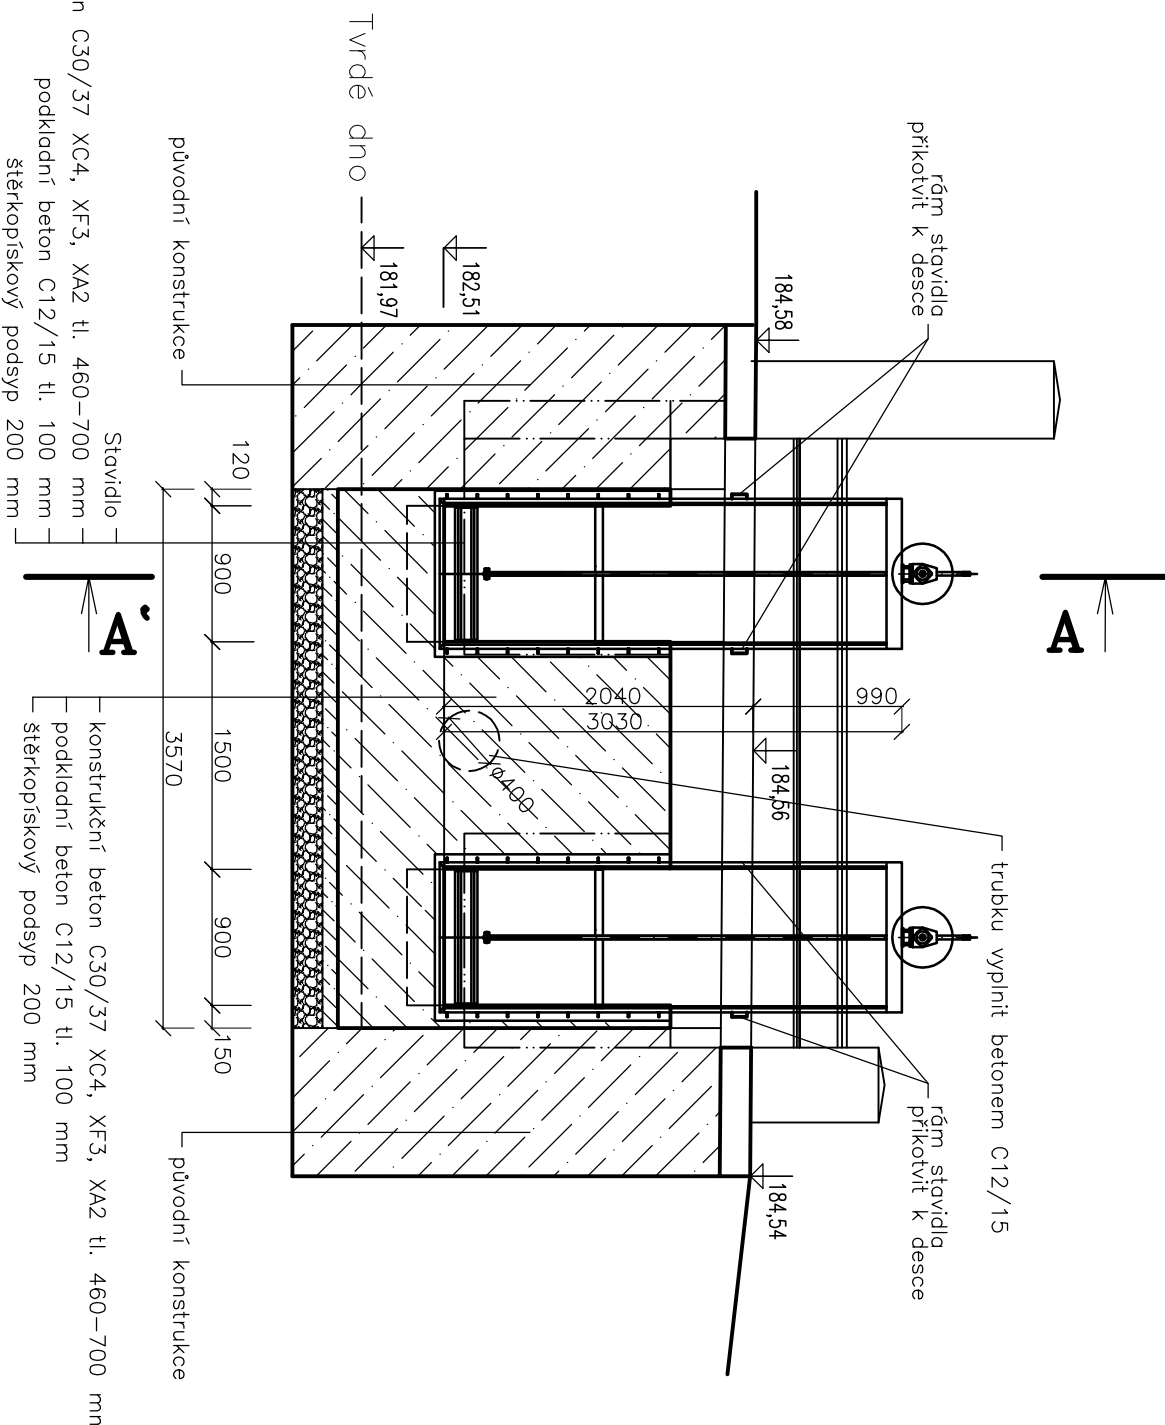
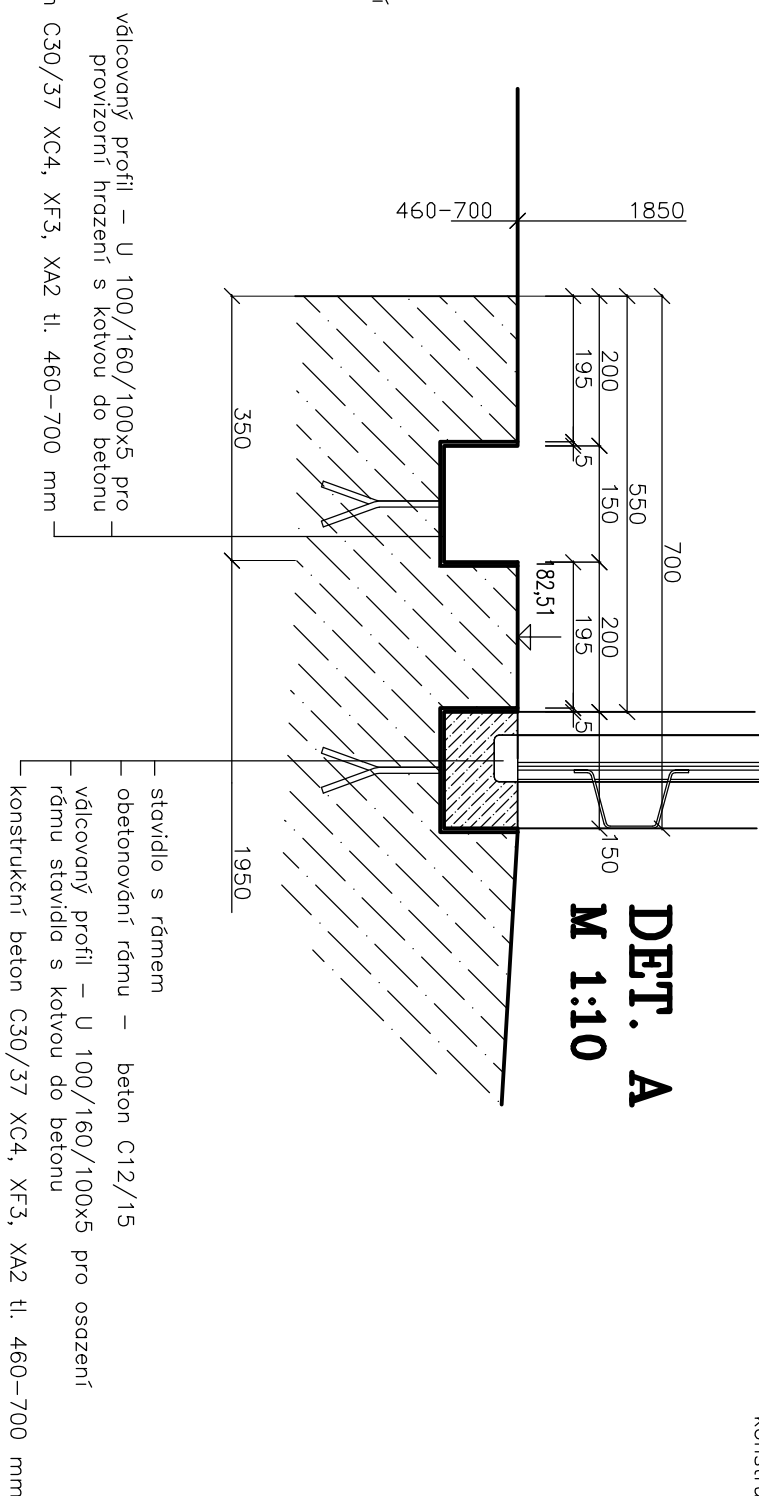
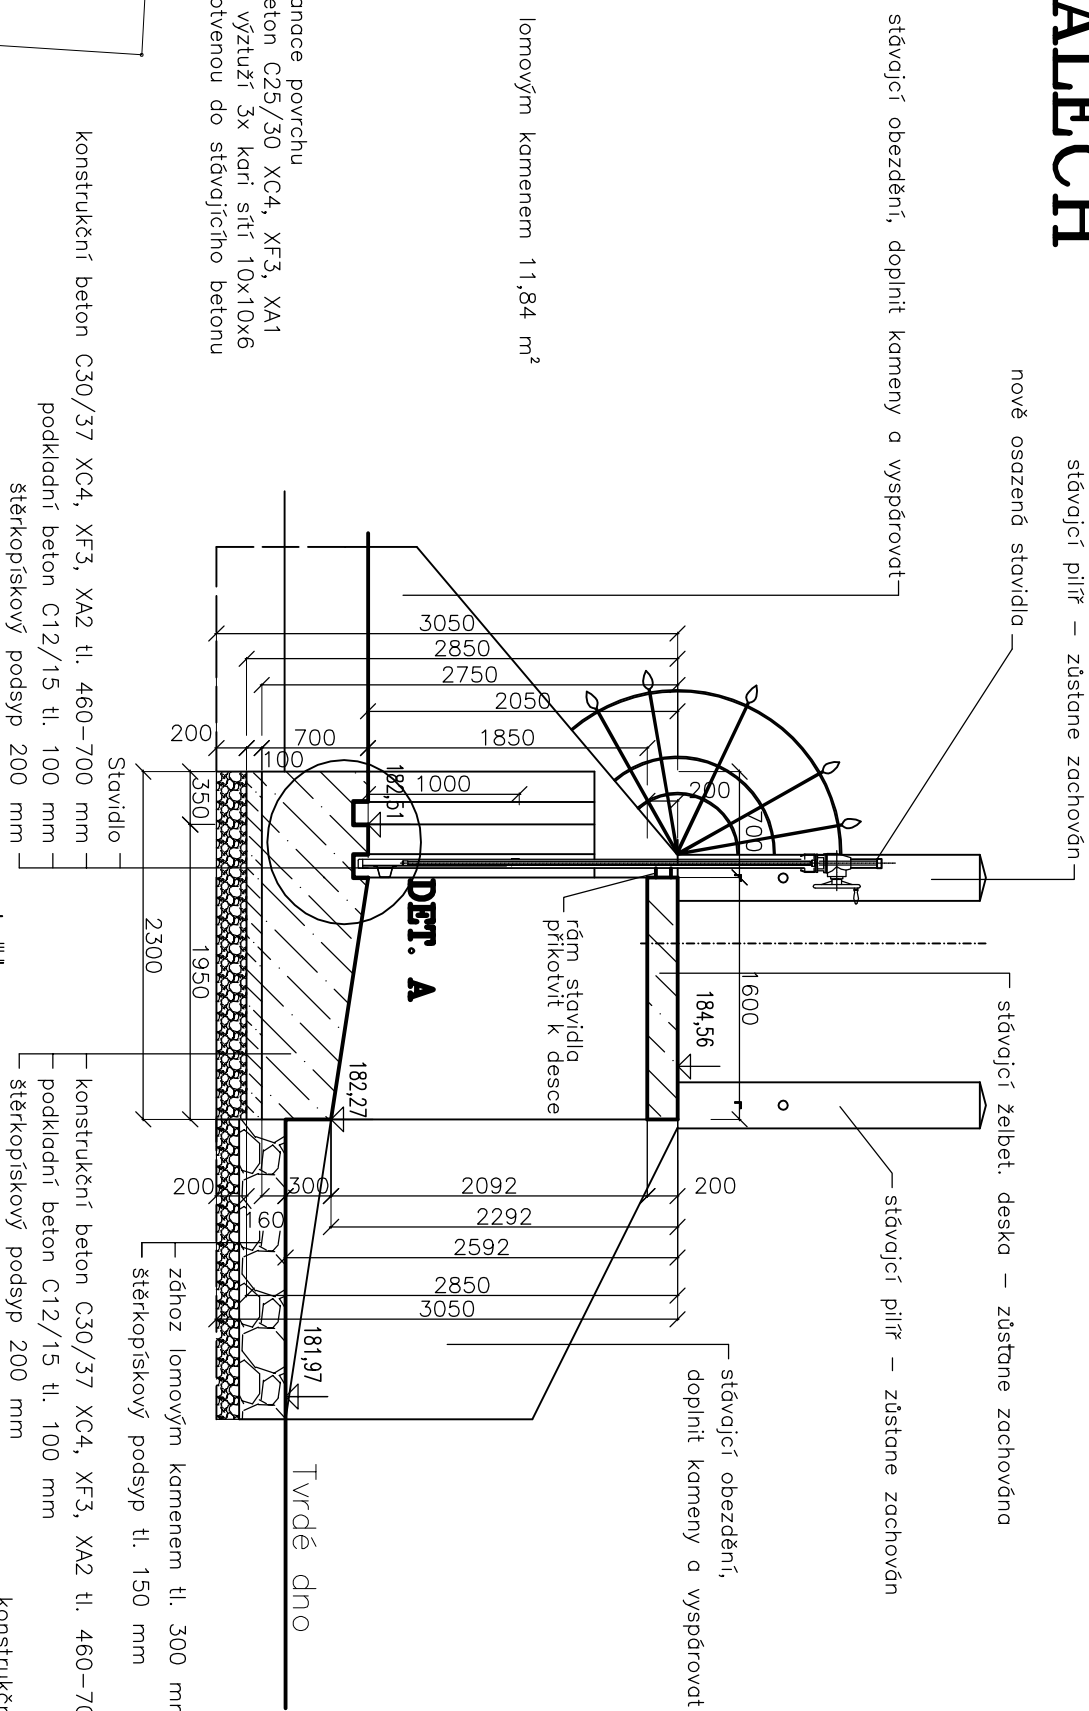



NYMBURK  
OPRAVA HRADÍTKA NA MALÝCH VALECH  
OSAZENÍ STAVIDEL  
M 1:50

## ŘEZ A-A'

## ŘEZ B-B'

# PUDORYS

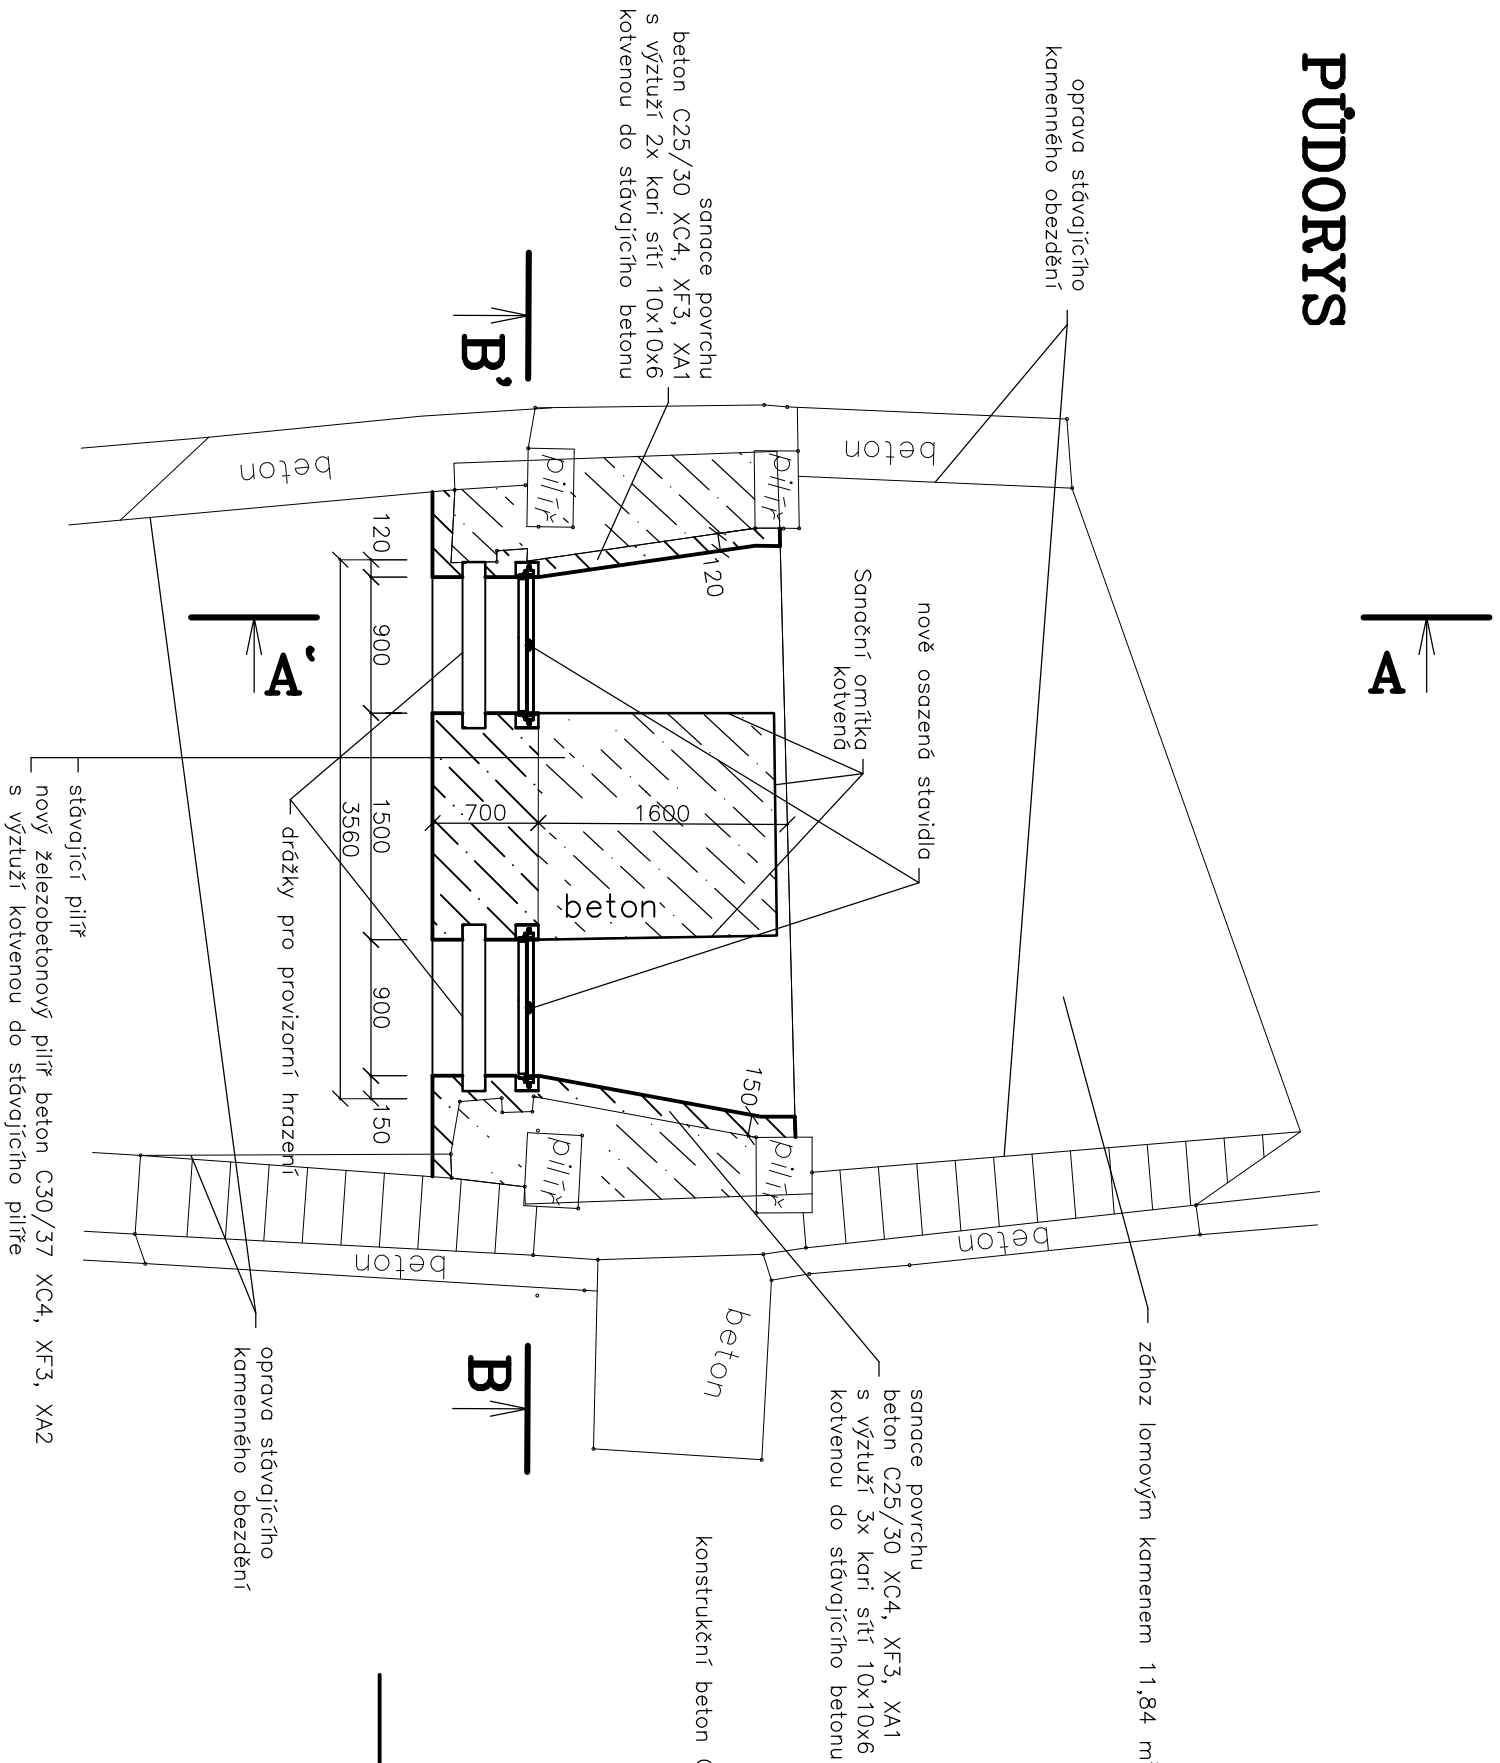

ZPRACOVATEL:		<b>PROJEKT IV, s.r.o.</b>	
		PROJEKTOVÝ A INŽENÝRSKÝ ATELIER, JILEMNIČKA 707, PRAHA 9-KBELY, 197 00 ATELIER: BASSOVA 98/8, PRAHA 9 – VYSOČANY, PSČ 190 00 TEL.: 222 584 265, 222 591 383 MOBIL: 733 129 010	
ZODP. PROJEKTANT	VYPRACOVAL	KONTROLOVAL	HLAVNÍ INŽENÝR PROJEKTU : ING. JAROSLAV KNOTEK
ING. JAN CHUDÝ	ING. JAN CHUDÝ	ING. JAROSLAV KNOTEK	
MÍSTO STAVBY:	město Nymburk – Malé Valtý (okr. Nymburk)		
INVESTOR:	MěÚ Nymburk, Náměstí Přemyslovců 163, 288 28 Nymburk		
STAVBA:			
<b>NYMBURK</b>			
<b>OPRAVA HRADÍTKA NA MALÝCH VALECH</b>			
PŘÍLOHA :			
OSAŽENÍ STAVIDEL – PŮDORYS A ŘEZY			
		ČÍSLO PŘÍLOHY	
STUPEŇ PD		DZS	
ČÍSLO ZAKÁZKY		104/14	
DATUM		02/2014	
MĚŘÍTKO		1:50	
D.1.4.			