



PRŮČELÍ SEVERNÍ – ČÁST A

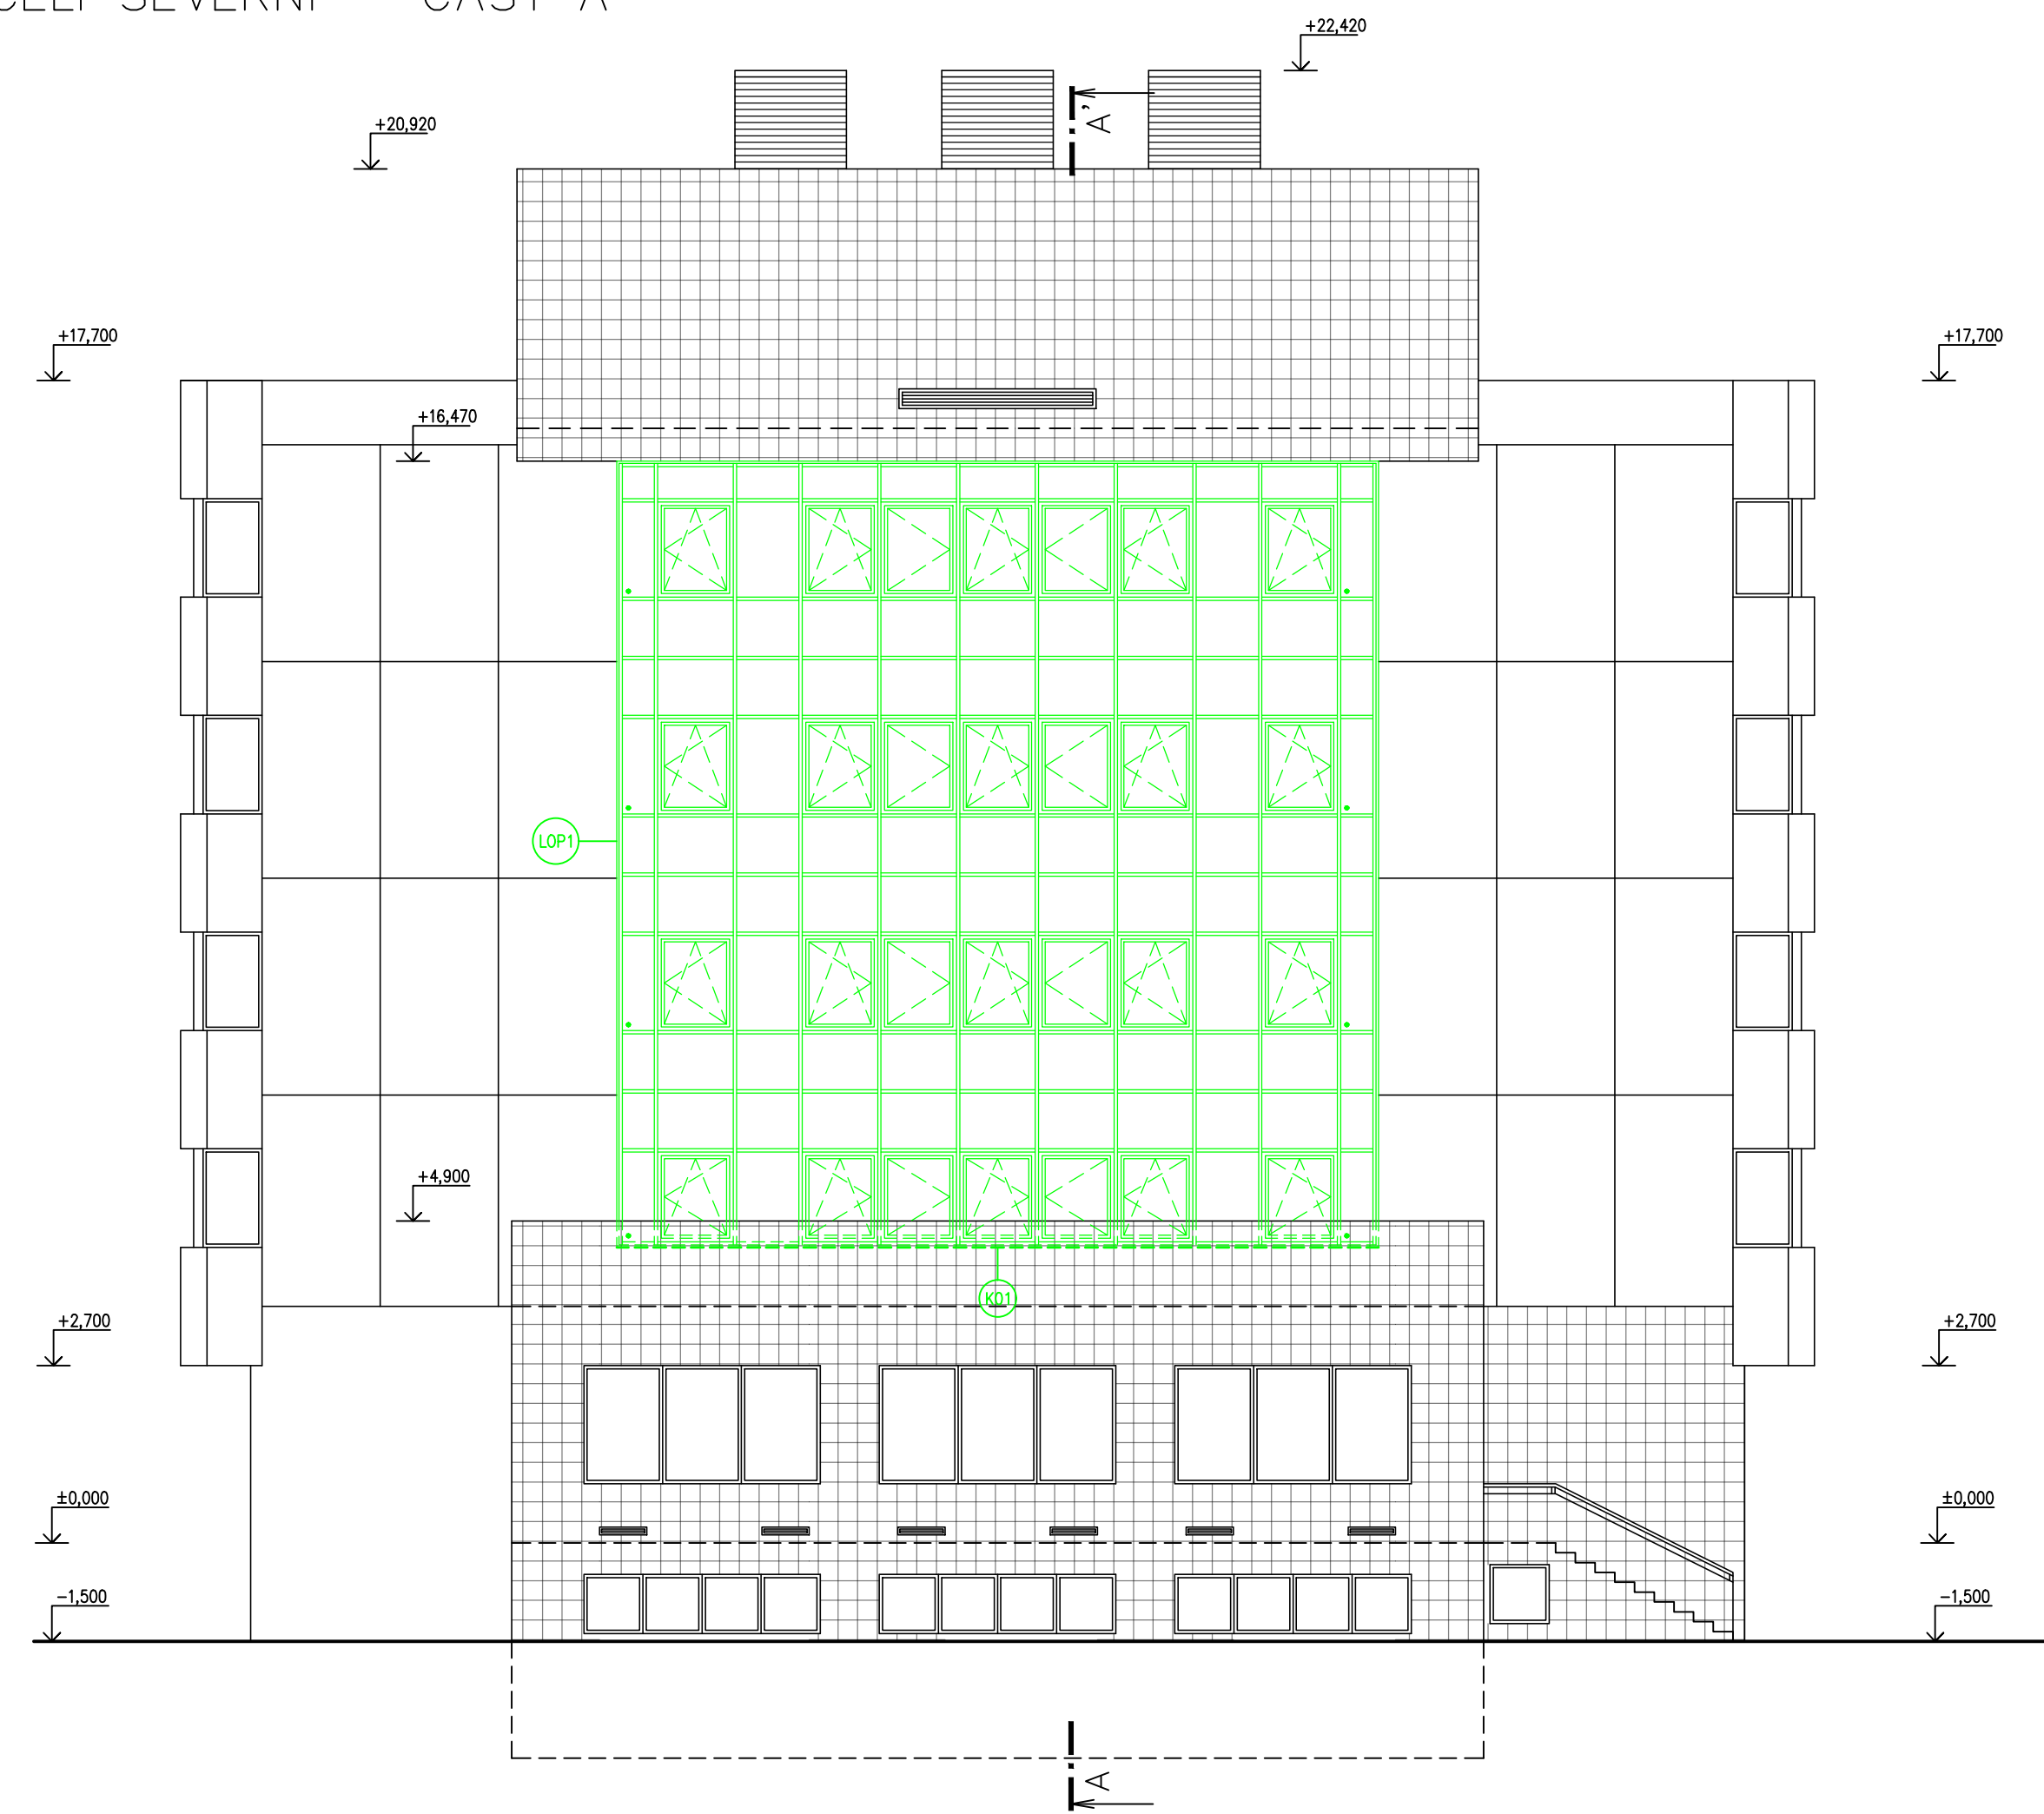

PRŮČELÍ JIŽNÍ – ČÁST A

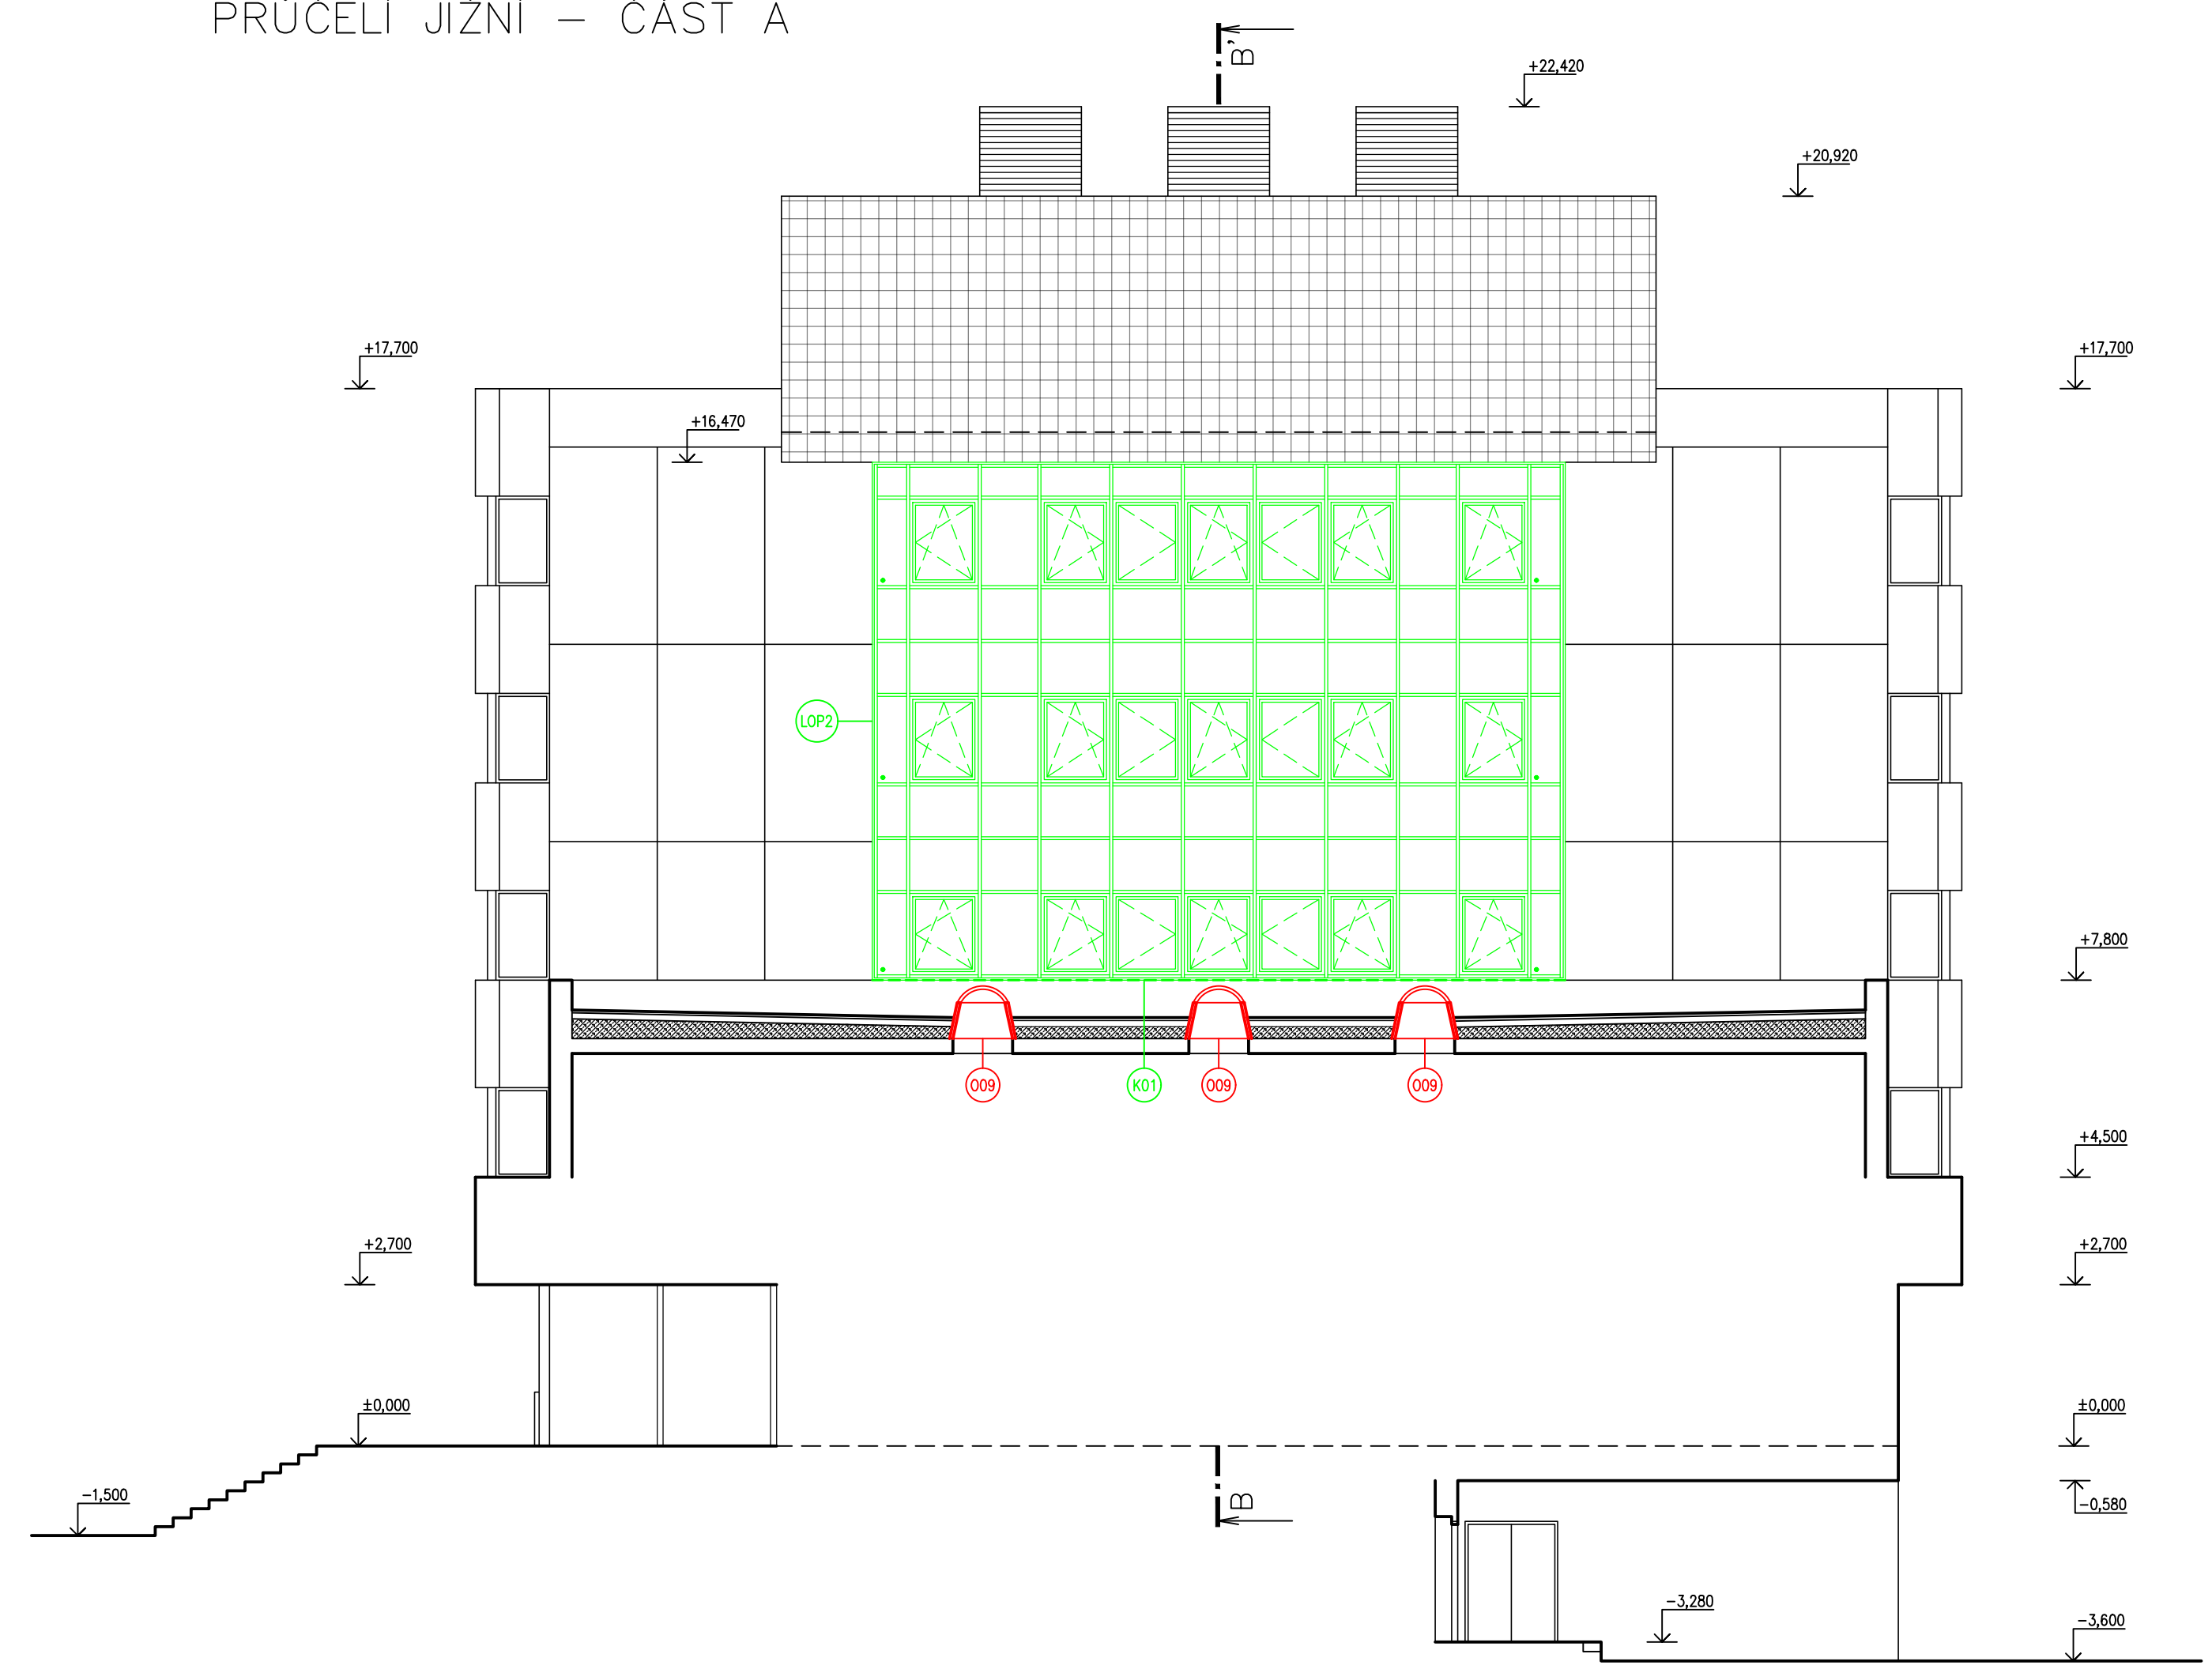

LEGENDA ČAR:

- NOVÉ KONSTRUKCE – ETAPA 1
- NOVÉ KONSTRUKCE – ETAPA 2
- NOVÉ KONSTRUKCE – ETAPA 3

AKCE

VÝMĚNA OKEN OBECNÍHO DOMU
V NYMBURKU

Bedřicha Smetany 55, 288 02 Nymburk

Investor

Město Nymburk
Náměstí Přemyslovců 163, 288 02 Nymburk

Projektant

B K N , spol. s r. o.,
Vladislavova 29/II, 566 01 Vysoké Mýto, www.bkn.cz

Vypracoval

Ing. Martin Pecháček

Zodpovědný projektant

Ing. Jiří Fišer

Hlavní projektant

Ing. Vladimír Teplý

rozřisko

příloha č.

BKN

Stupeň

DOKUMENTACE PROVEDENÍ STAVBY

DPS

Obsah

ARCHITEKTONICKO STAVEBNÍ ŘEŠENÍ
POHLED JIŽNÍ A SEVERNÍ - ČÁST A - NOVÝ STAV

Měřítko
1:100

Datum

03/2025

Zak. číslo

6822/25

Č. výkresu

D.1.1.2.5.