




ŘEZ E-E' – ČÁST B

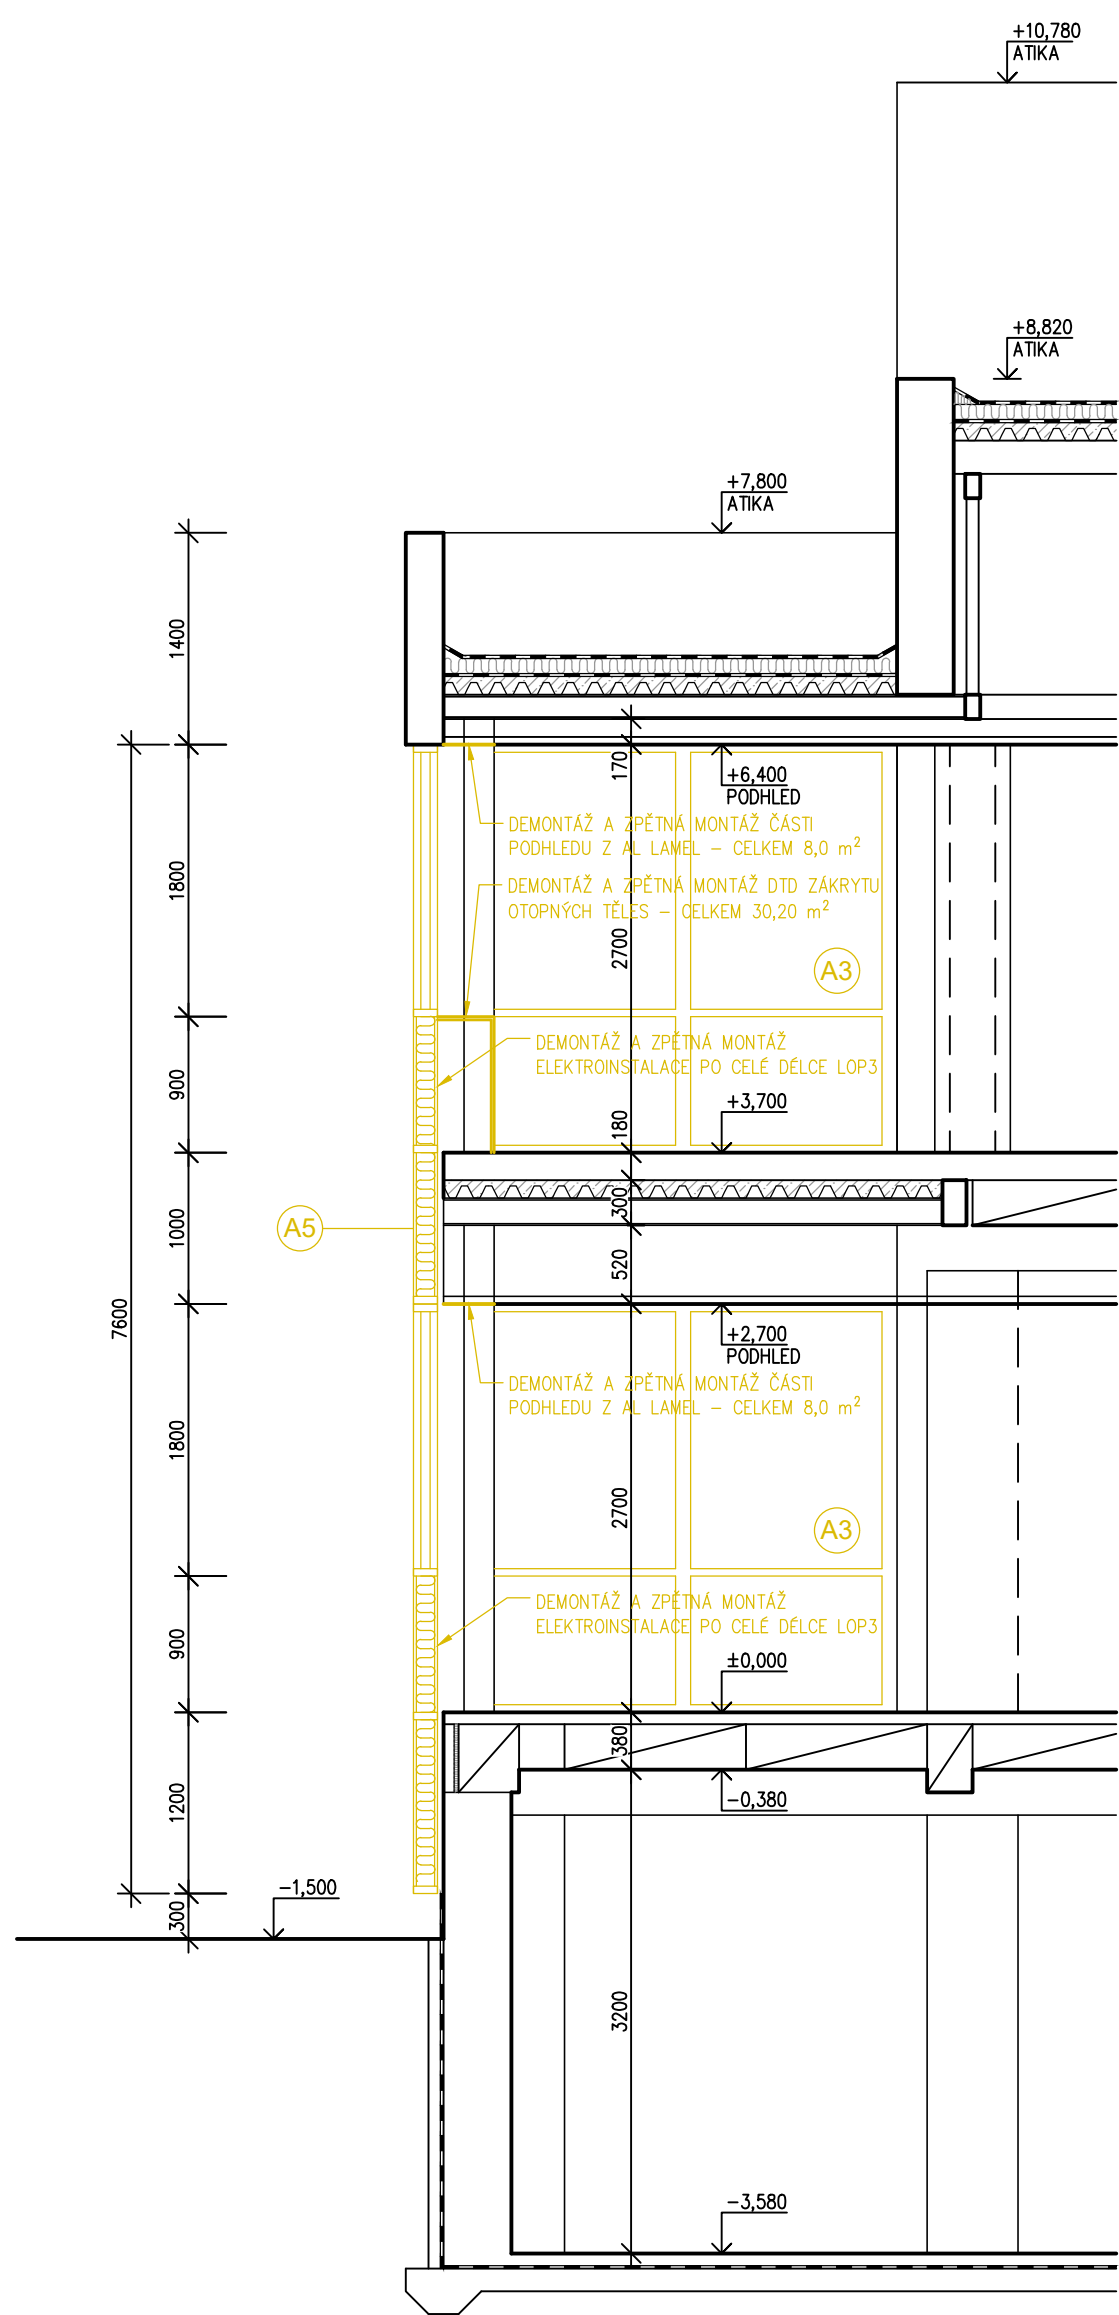

ŘEZ F-F' – ČÁST B

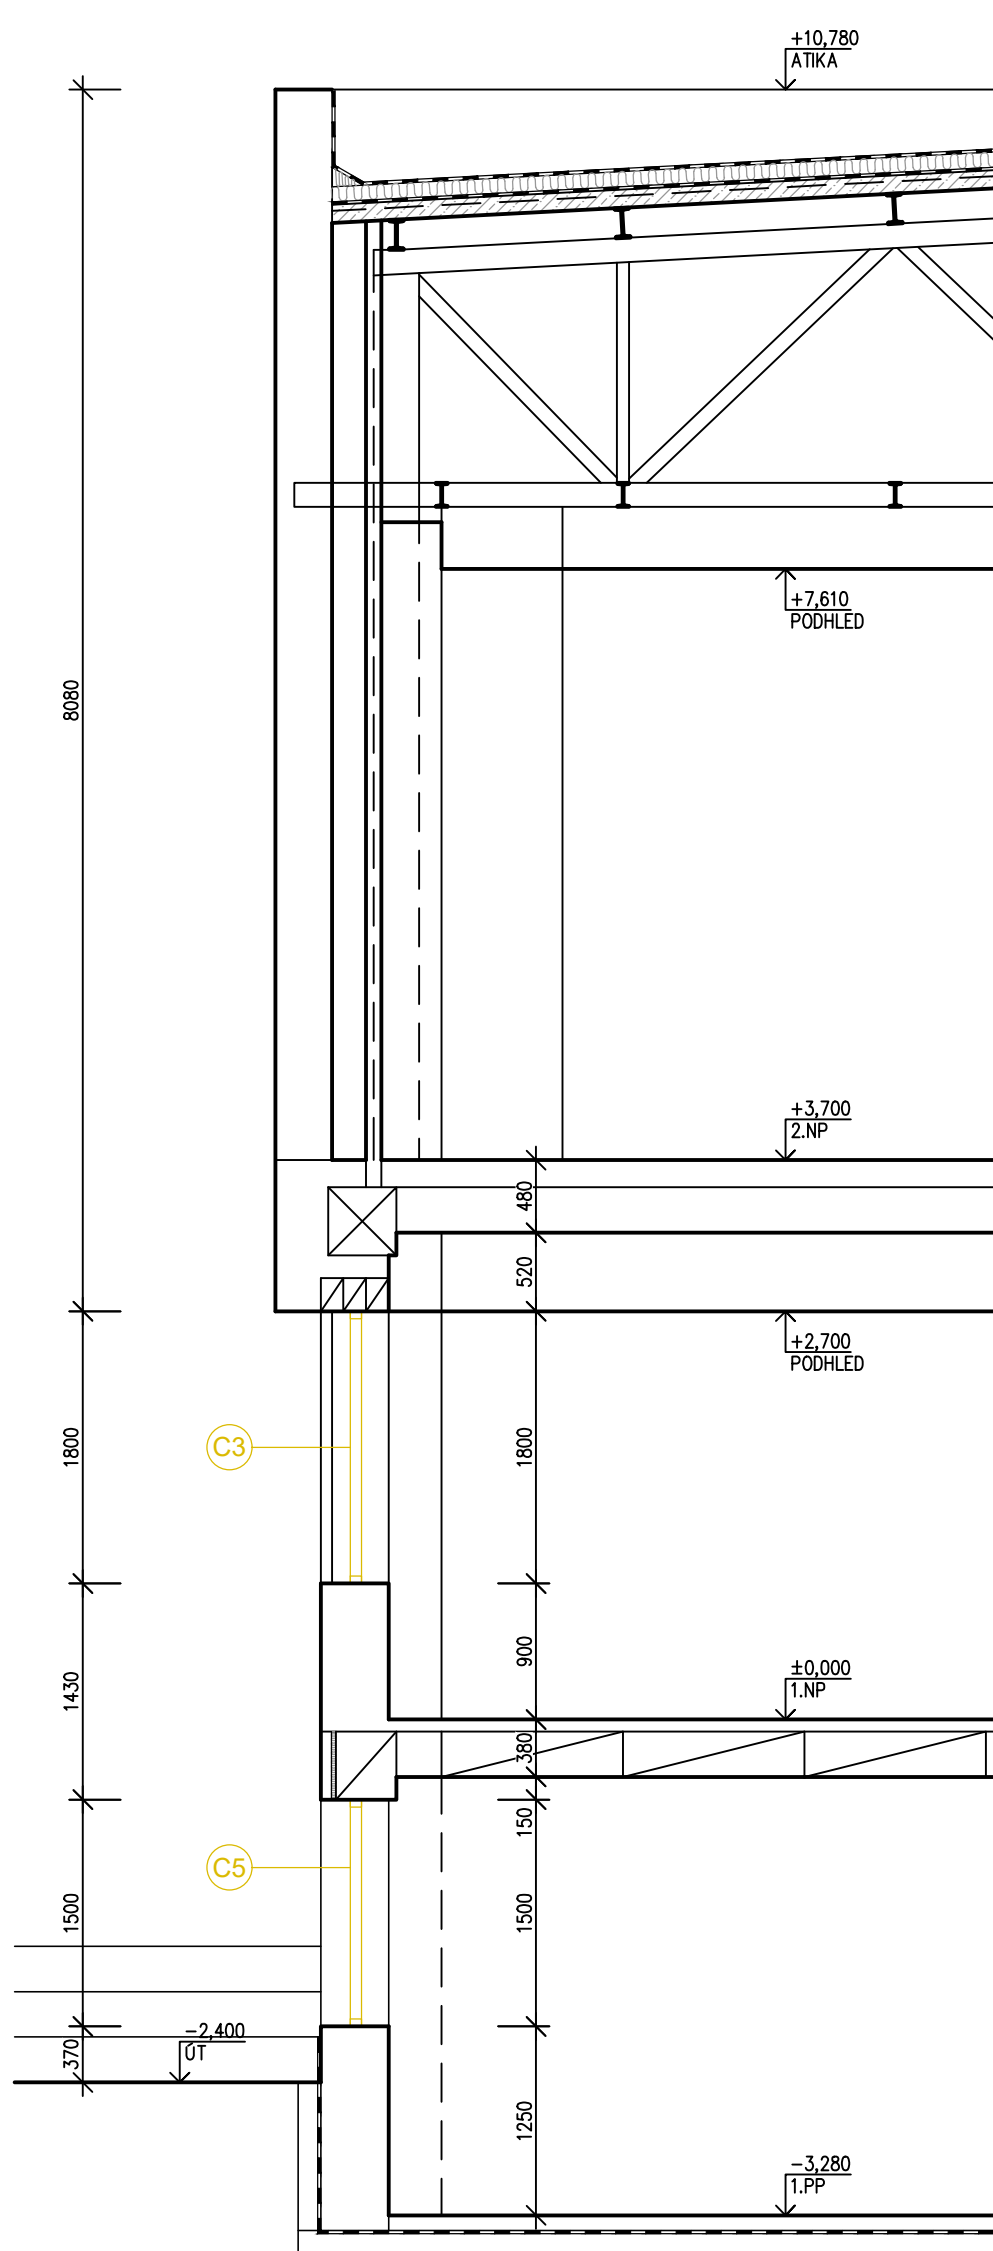

ŘEZ G-G' – ČÁST B

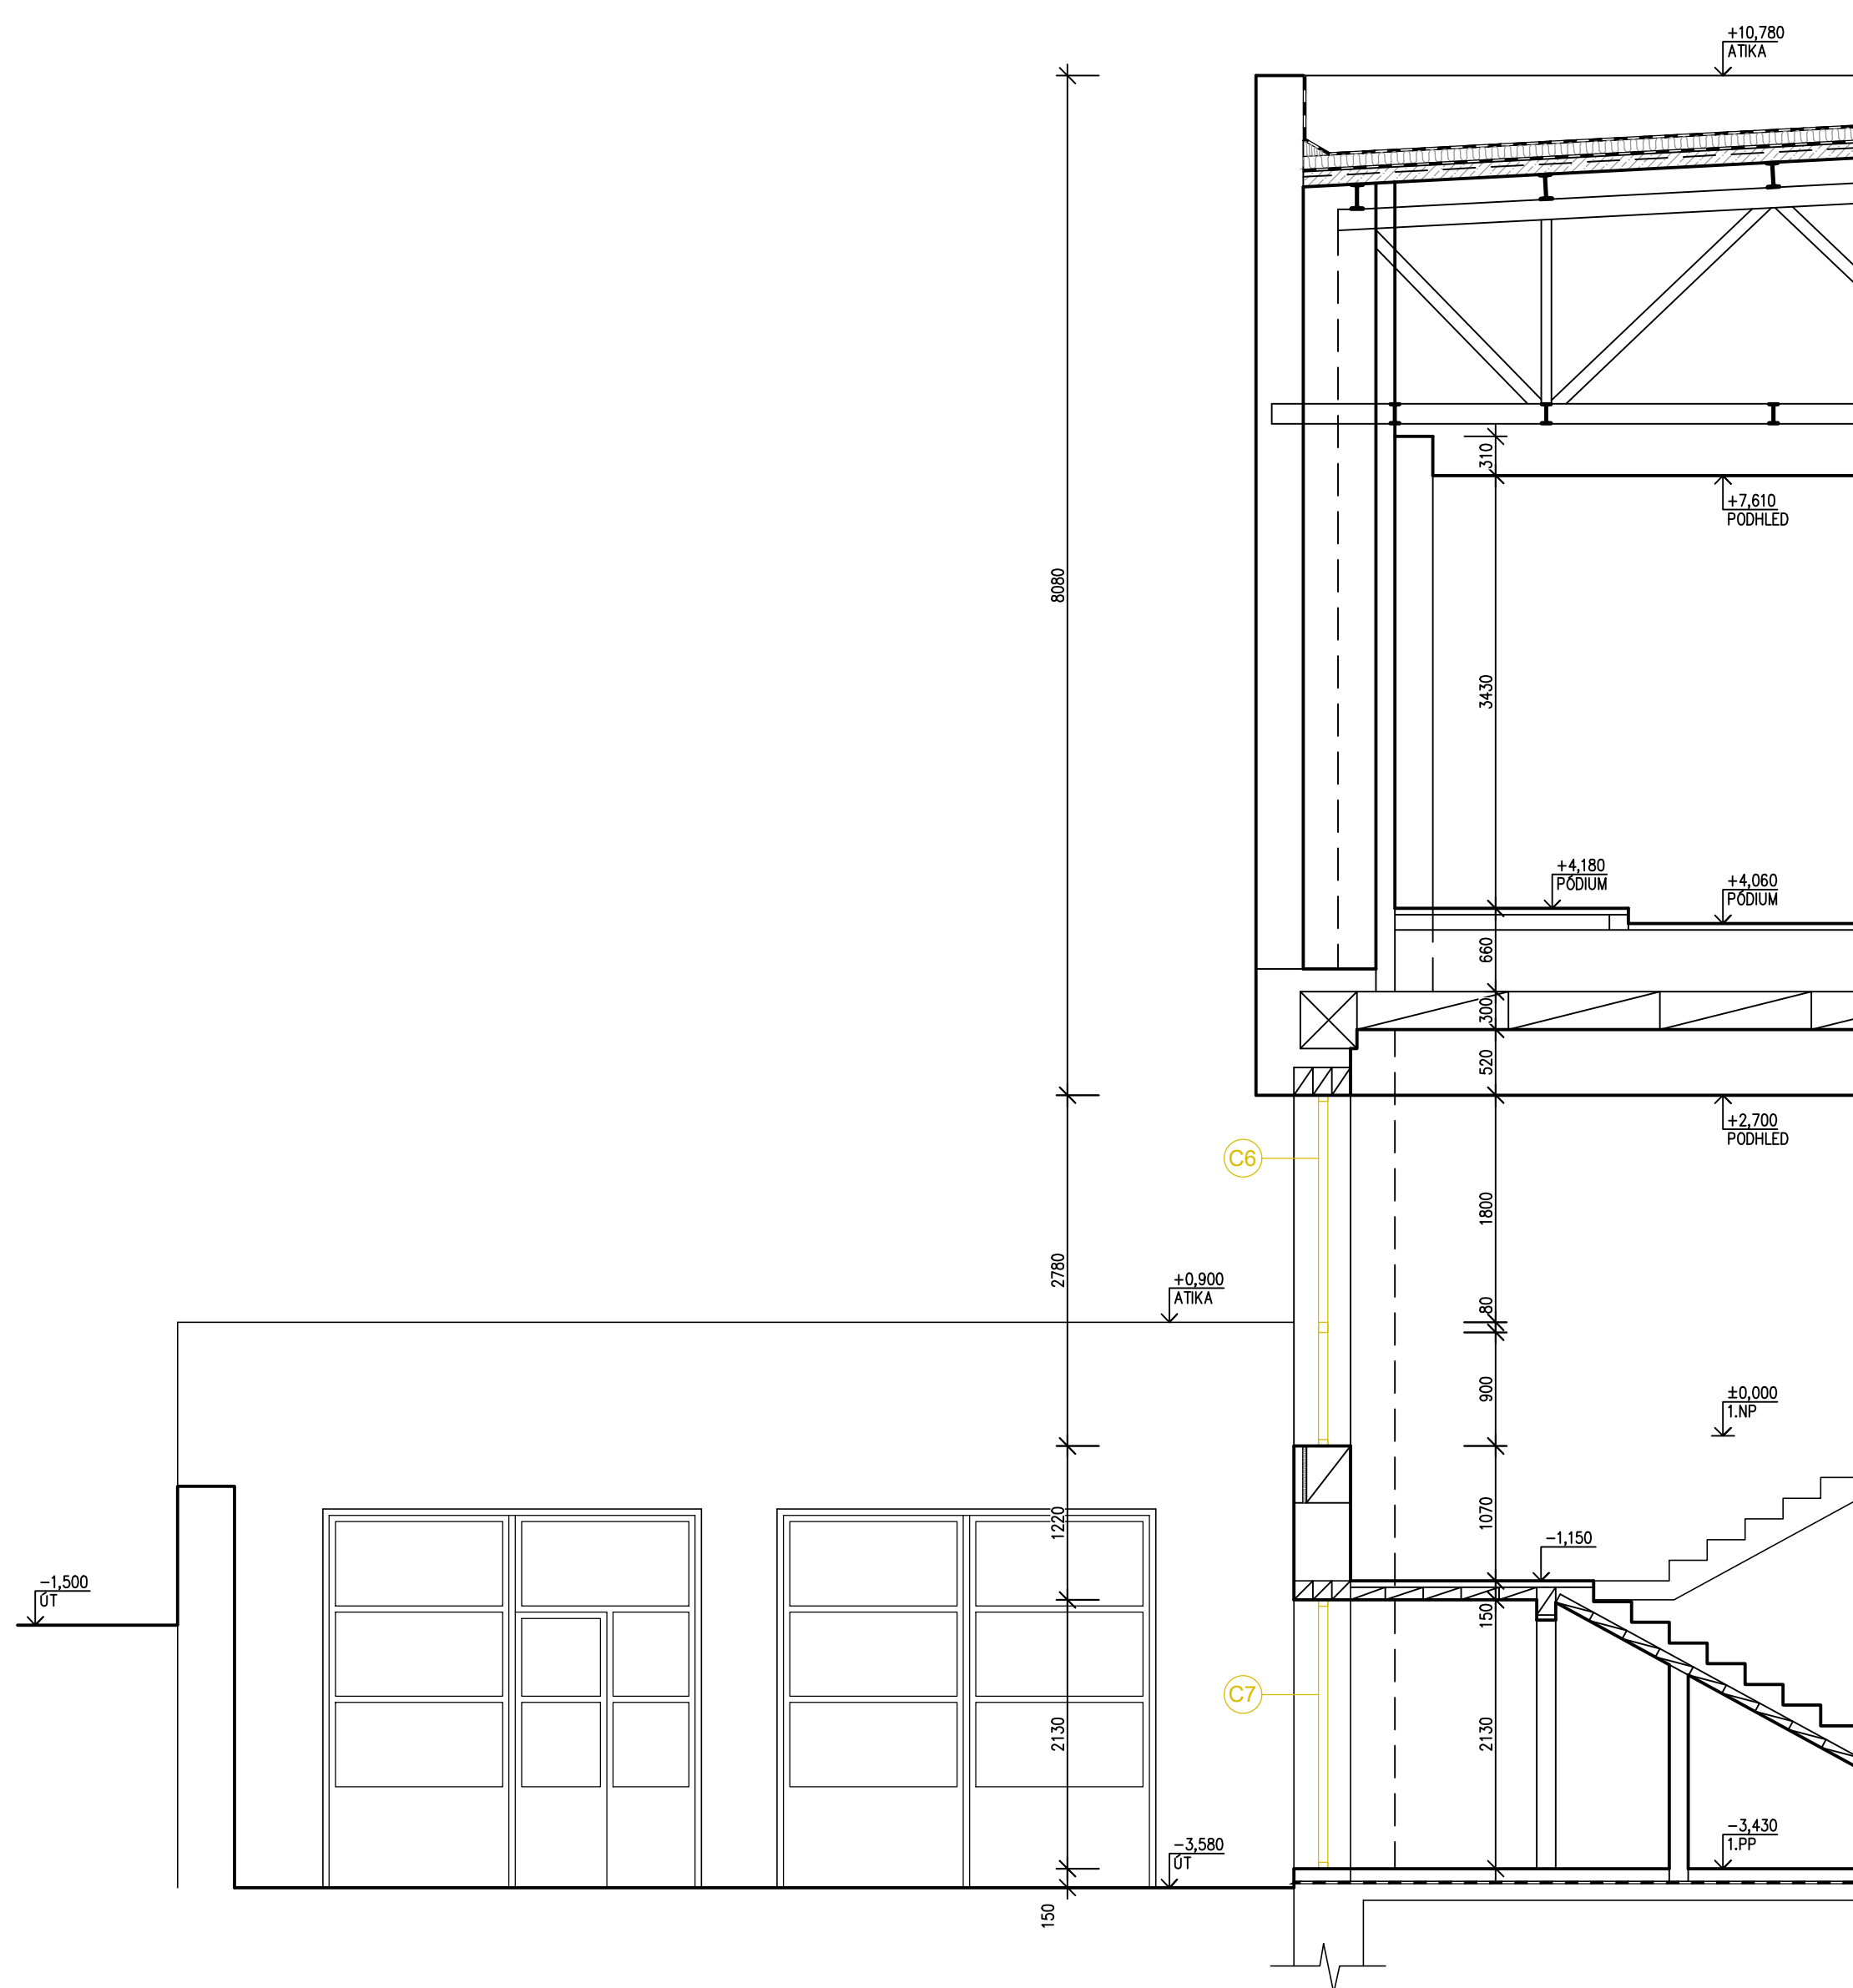

Akce			
VÝMĚNA OKEN OBECNÍHO DOMU V NYMBURKU Bedřicha Smetany 55, 288 02 Nymburk			
Investor Město Nymburk Náměstí Přemyslovců 163, 288 02 Nymburk			
Projektant B K N, spol. s r. o., Vladislavova 29/I, 566 01 Vysoké Mýto, www.bkn.cz			
Vyraboval Ing. Martin Pecháček		Zodpovědný projektant Ing. Jiří Fišer	
Hlavní projektant Ing. Vladimír Teplý		rozřisko	
příloha č.		příloha č.	
Stupeň DOKUMENTACE PROVEDENÍ STAVBY DPS			
Obsah ARCHITEKTONICKO STAVEBNÍ ŘEŠENÍ			
ŘEZY - ČÁST A,B - BOURACÍ PRÁCE			
Datum 03/2025		Č. výkresu 6822/25	
Zak. číslo 6822/25		Měřítko 1:50	
D.1.1.2.4.b.			